



**Департамент строительства, жилищно-коммунального
хозяйства, энергетики и транспорта
Ненецкого автономного округа**

РАСПОРЯЖЕНИЕ

от 16 . 11 .2022 г. № 601 -р
г. Нарьян-Мар

**Об утверждении внесения изменений в документацию
по планировке территории по объекту
«Обустройство Северо-Хаяхинского нефтяного месторождения.
Обустройство скважин». Обустройство Восточно-Хаяхинского
нефтяного месторождения. Обустройство скважин».**

Руководствуясь частью 3 статьи 43, частью 21 статьи 45 Градостроительного кодекса Российской Федерации, пунктом 6 части 1 статьи 4 закона Ненецкого автономного округа от 19.09.2014 № 95-оз «О перераспределении полномочий между органами местного самоуправления муниципальных образований Ненецкого автономного округа и органами государственной власти Ненецкого автономного округа», в соответствии с пунктом 5, подпунктом 2 пункта 22 Положения о Департаменте строительства, жилищно-коммунального хозяйства, энергетики и транспорта Ненецкого автономного округа, утвержденного постановлением Администрации Ненецкого автономного округа от 08.12.2014 № 474-п, поступившим заявлением от 09.09.2022 № 2212/2213-2 (вх. от 23.09.2022 № 5149):

1. Утвердить проект внесения изменений в документацию по планировке территории по объекту «Обустройство Северо-Хаяхинского нефтяного месторождения. Обустройство скважин». Обустройство Восточно-Хаяхинского нефтяного месторождения. Обустройство скважин». согласно Приложению.

2. Настоящее распоряжение вступает в силу со дня его подписания.

Руководитель Департамента строительства,
жилищно-коммунального хозяйства,
энергетики и транспорта
Ненецкого автономного округа



А.Ю. Фролов



Заказчик – ПАО «Татнефть» имени В.Д.Шашина

**"Обустройство Северо-Хаяхинского нефтяного месторождения.
Обустройство скважин" .
"Обустройство Восточно-Хаяхинского нефтяного месторождения.
Обустройство скважин".**

**ДОКУМЕНТАЦИЯ ПО ПЛАНИРОВКЕ ТЕРРИТОРИИ
(Проект планировки территории, содержащий проект межевания
территории)**

**Раздел 1. Проект межевания территории. Графическая часть
Раздел 2. Проект межевания территории. Текстовая часть**

2212-2213-ППТиПМТ

Том 3

2022

Заказчик – ПАО «Татнефть» имени В.Д.Шашина

**"Обустройство Северо-Хаяхинского нефтяного месторождения.
Обустройство скважин" .
"Обустройство Восточно-Хаяхинского нефтяного месторождения.
Обустройство скважин".**

**ДОКУМЕНТАЦИЯ ПО ПЛАНИРОВКЕ ТЕРРИТОРИИ
(Проект планировки территории, содержащий проект межевания
территории)**

**Раздел 1. Проект межевания территории. Графическая часть
Раздел 2. Проект межевания территории. Текстовая часть**

2212-2213-ППТиПМТ

Том 3

**Заместитель генерального
директора**



Р.З. Бадртдинов

Главный инженер проекта

М.С. Судницын

2022

Взам. инв. №	
Подп. и дата	
Инв. № подл.	

Содержание

Раздел 1 «Проект межевания территории. Графическая часть»

Чертеж межевания территории 4

Раздел 2 «Проект межевания территории. Текстовая часть»

а) перечень образуемых земельных участков.....45

б) перечень координат характерных точек образуемых земельных участков.....48

в) сведения о границах территории, применительно к которой осуществляется подготовка проекта межевания.....51

г) вид разрешенного использования образуемых земельных участков в соответствии с проектом планировки территории.....52

Согласовано

Взам. инв. №
Подп. и дата
Инв. № подл.

2430-ППТиПМТ					
Изм.	Кол.уч	Лист	№ док	Подп.	Дата
Разраб.		Степанова		<i>Степанова</i>	09.09.22
Проверил		Масич		<i>Масич</i>	09.09.22
Нач. отдела		Масич		<i>Масич</i>	09.09.22
Н. контр.		Масич		<i>Масич</i>	09.09.22
ГИП		Шафиков		<i>Шафиков</i>	09.09.22
Содержание					
Стадия			Лист		Листов
			1		
ООО ПФ «Уралтрубопроводстройпроект»					

ДОКУМЕНТАЦИЯ ПО ПЛАНИРОВКЕ ТЕРРИТОРИИ (Проект планировки территории, содержащий проект межевания территории),
 предусматривающая размещение линейных объектов:
 "Обустройство Северо-Хаяхинского нефтяного месторождения. Обустройство скважин"
 "Обустройство Восточно-Хаяхинского нефтяного месторождения. Обустройство скважин"
 ПРОЕКТ МЕЖЕВАНИЯ ТЕРРИТОРИИ
 ОСНОВНАЯ ЧАСТЬ ПРОЕКТА МЕЖЕВАНИЯ ТЕРРИТОРИИ
 Чертеж межевания территории. Лист 1 Масштаб 1:2000

Условные обозначения:



- Граница образуемых земельных участков;



- Обозначения образуемых земельных участков;



- Границы, земельных участков, расположенных на ранее отведенных участках;



- Границы земельных участков, сведения о которых содержатся в ЕГРН;



- Обозначения земельных участков, сведения о которых содержатся в ЕГРН;



- Границы кадастрового квартала;



- Обозначения кадастрового квартала;



- Граница территории ранее утвержденной документации по планировке территории по объекту "Обустройство Северо-Хаяхинского нефтяного месторождения. Напорный нефтепровод и линии электропередач от УПН до ПСП".

Согласовано

Взам. инв. N

Подпись и дата

Инв. N подл.

2212-2213-ППТ и ПМТ


"Обустройство Северо-Хаяхинского нефтяного месторождения. Обустройство скважин"

"Обустройство Восточно-Хаяхинского нефтяного месторождения. Обустройство скважин"

Изм.	Кол.уч	Лист	Индок	Подпись	Дата				
Разраб.		Степанова			09.09.22	Документация по планировке территории. Проект межевания территории	Стадия	Лист	Листов
Проб.		Масич			09.09.22			1	40
Нач. отд.		Масич			09.09.22	Чертеж межевания территории	ООО ПФ "УРАЛТРУБОПРОВОДСТРОЙПРОЕКТ"		
Н. контр.		Масич			09.09.22				
ГИП		Судницын			09.09.22				

ДОКУМЕНТАЦИЯ ПО ПЛАНИРОВКЕ ТЕРРИТОРИИ (Проект планировки территории, содержащий проект межевания территории),
 предусматривающая размещение линейных объектов:
 "Обустройство Северо-Хаяхинского нефтяного месторождения. Обустройство скважин"
 "Обустройство Восточно-Хаяхинского нефтяного месторождения. Обустройство скважин"
 ПРОЕКТ МЕЖЕВАНИЯ ТЕРРИТОРИИ
 ОСНОВНАЯ ЧАСТЬ ПРОЕКТА МЕЖЕВАНИЯ ТЕРРИТОРИИ
 Чертеж межевания территории. Лист 2 Масштаб 1:2000

Схема расположения листов

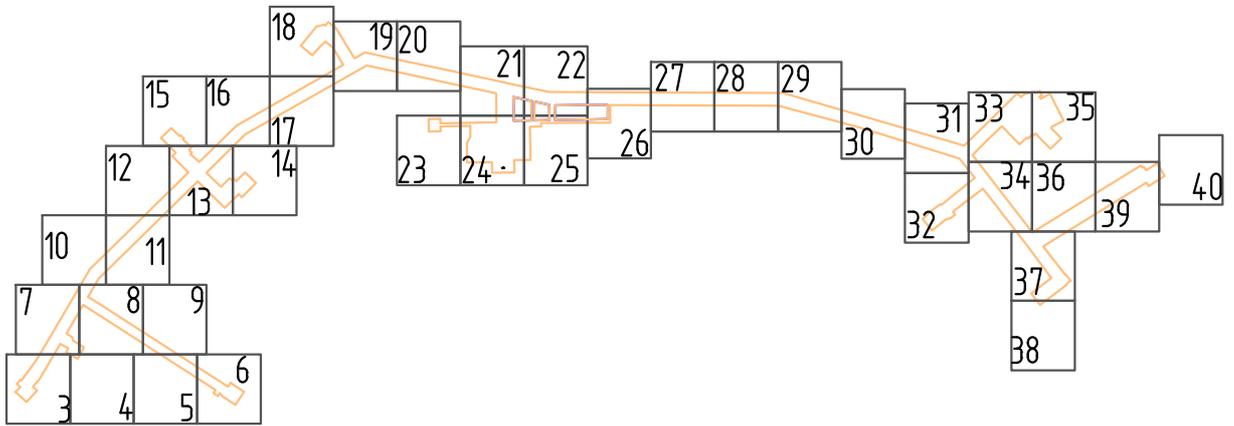

Согласовано

Взам. инв. N

Подпись и дата

Инв. N подл.

2212-2213-ППТ и ПМТ

"Обустройство Северо-Хаяхинского нефтяного месторождения. Обустройство скважин"

"Обустройство Восточно-Хаяхинского нефтяного месторождения. Обустройство скважин"

Изм.	Кол.уч	Лист	Ндок	Подпись	Дата
Разраб.		Степанова		<i>[Signature]</i>	09.09.22
Проб.		Масич		<i>[Signature]</i>	09.09.22
Нач. отд.		Масич		<i>[Signature]</i>	09.09.22
Н. контр.		Масич		<i>[Signature]</i>	09.09.22
ГИП		Судницын		<i>[Signature]</i>	09.09.22

Документация по планировке территории.
 Проект межевания территории


Чертеж межевания территории

Стадия	Лист	Листов
	2	40

ООО ПФ
 "УРАЛТРУБОПРОВОДСТРОЙПРОЕКТ"

ДОКУМЕНТАЦИЯ ПО ПЛАНИРОВКЕ ТЕРРИТОРИИ (Проект планировки территории, содержащий проект межевания территории),
 предусматривающая размещение линейных объектов:
 "Обустройство Северо-Хаяхинского нефтяного месторождения. Обустройство скважин"
 "Обустройство Восточно-Хаяхинского нефтяного месторождения. Обустройство скважин"
 ПРОЕКТ МЕЖЕВАНИЯ ТЕРРИТОРИИ
 ОСНОВНАЯ ЧАСТЬ ПРОЕКТА МЕЖЕВАНИЯ ТЕРРИТОРИИ
 Чертеж межевания территории. Лист 3 Масштаб 1:2000

Заполярный район
 Ненецкий автономный округ

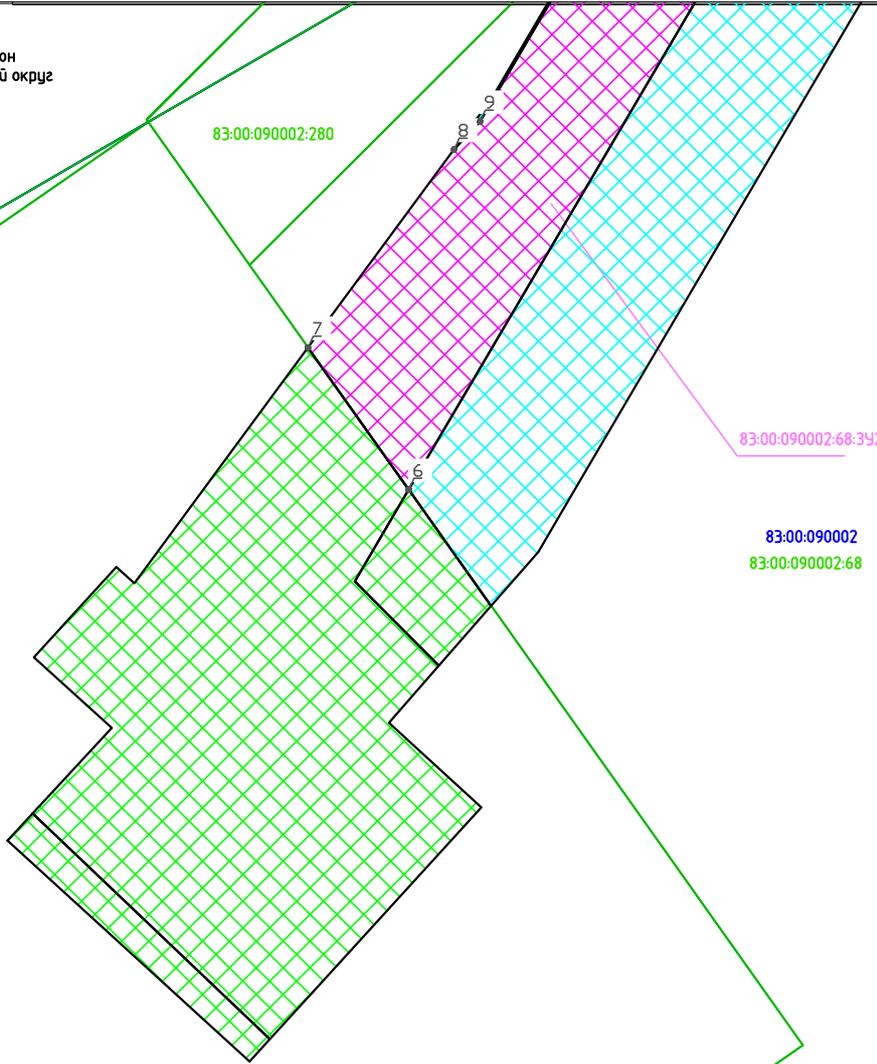

Согласовано	

Взам. инв. N	
--------------	--


Подпись и дата	
----------------	--

Инв. N подл.	
--------------	--

Изм.	Кол.уч	Лист	Ндок	Подпись	Дата
Разраб.		Степанова		<i>[Signature]</i>	09.09.22
Проб.		Масич		<i>[Signature]</i>	09.09.22
Нач. отд.		Масич		<i>[Signature]</i>	09.09.22
Н. контр.		Масич		<i>[Signature]</i>	09.09.22
ГИП		Судницын		<i>[Signature]</i>	09.09.22

2212-2213-ППТ и ПМТ		
"Обустройство Северо-Хаяхинского нефтяного месторождения. Обустройство скважин" "Обустройство Восточно-Хаяхинского нефтяного месторождения. Обустройство скважин"		
Документация по планировке территории. Проект межевания территории	Стадия	Листов
	3	40
Чертеж межевания территории	ООО ПФ "УРАЛТРУБОПРОВОДСТРОЙПРОЕКТ"	

ДОКУМЕНТАЦИЯ ПО ПЛАНИРОВКЕ ТЕРРИТОРИИ (Проект планировки территории, содержащий проект межевания территории),
 предусматривающая размещение линейных объектов:
 "Обустройство Северо-Хаяхинского нефтяного месторождения. Обустройство скважин"
 "Обустройство Восточно-Хаяхинского нефтяного месторождения. Обустройство скважин"
 ПРОЕКТ МЕЖЕВАНИЯ ТЕРРИТОРИИ
 ОСНОВНАЯ ЧАСТЬ ПРОЕКТА МЕЖЕВАНИЯ ТЕРРИТОРИИ
 Чертеж межевания территории. Лист 4 Масштаб 1:2000

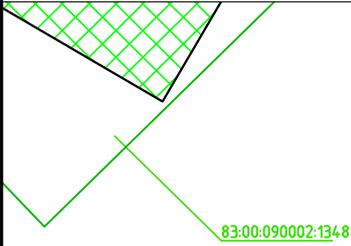

Заполяный район
 Ненецкий автономный округ

83:00:090002
 83:00:090002:68

Согласовано	

Взам. инв. N	

Подпись и дата	

Инв. N подл.	


2212-2213-ППТ и ПМТ					
"Обустройство Северо-Хаяхинского нефтяного месторождения. Обустройство скважин"					
"Обустройство Восточно-Хаяхинского нефтяного месторождения. Обустройство скважин"					
Изм.	Кол.уч	Лист	Индок	Подпись	Дата
Разраб.		Степанова		<i>[Signature]</i>	09.09.22
Проб.		Масич		<i>[Signature]</i>	09.09.22
Нач. отд.		Масич		<i>[Signature]</i>	09.09.22
				<i>[Signature]</i>	
Н. контр.		Масич		<i>[Signature]</i>	09.09.22
ГИП		Судницын		<i>[Signature]</i>	09.09.22
Документация по планировке территории. Проект межевания территории				Стадия	Лист
Чертеж межевания территории					4
				Листов	40
				ООО ПФ "УРАЛТРУБОПРОВОДСТРОЙПРОЕКТ"	

ДОКУМЕНТАЦИЯ ПО ПЛАНИРОВКЕ ТЕРРИТОРИИ (Проект планировки территории, содержащий проект межевания территории),
 предусматривающая размещение линейных объектов:
 "Обустройство Северо-Хаяхинского нефтяного месторождения. Обустройство скважин"
 "Обустройство Восточно-Хаяхинского нефтяного месторождения. Обустройство скважин"
 ПРОЕКТ МЕЖЕВАНИЯ ТЕРРИТОРИИ
 ОСНОВНАЯ ЧАСТЬ ПРОЕКТА МЕЖЕВАНИЯ ТЕРРИТОРИИ
 Чертеж межевания территории. Лист 5 Масштаб 1:2000

Заполярный район
 Ненецкий автономный округ

83:00:090002

83:00:090002:68

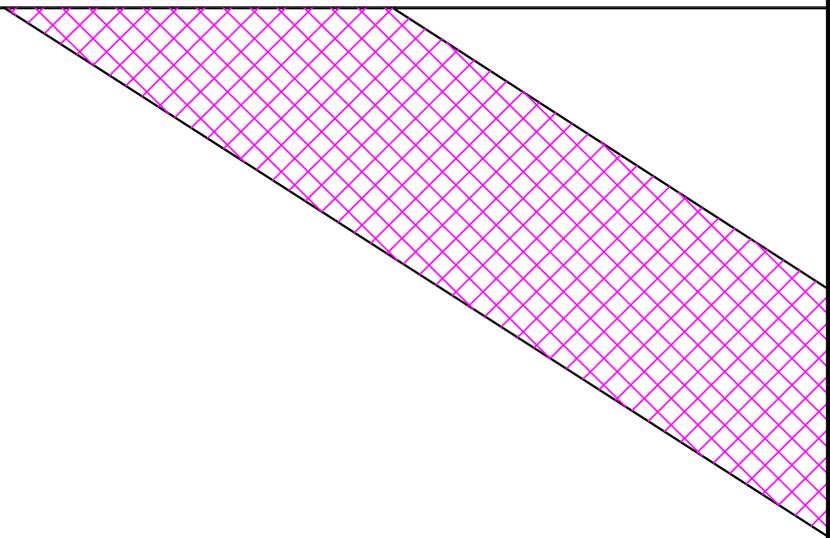

Согласовано

Взам. инв. N

Подпись и дата

Инв. N подл.

2212-2213-ППТ и ПМТ

"Обустройство Северо-Хаяхинского нефтяного месторождения. Обустройство скважин"

"Обустройство Восточно-Хаяхинского нефтяного месторождения. Обустройство скважин"

Изм.	Кол.уч	Лист	Индок	Подпись	Дата
Разраб.		Степанова		<i>[Signature]</i>	09.09.22
Проб.		Масич		<i>[Signature]</i>	09.09.22
Нач. отд.		Масич		<i>[Signature]</i>	09.09.22
Н. контр.		Масич		<i>[Signature]</i>	09.09.22
ГИП		Судницын		<i>[Signature]</i>	09.09.22

Документация по планировке территории. Проект межевания территории	Стадия	Лист	Листов
		5	40
Чертеж межевания территории	ООО ПФ "УРАЛТРУБОПРОВОДСТРОЙПРОЕКТ"		


ДОКУМЕНТАЦИЯ ПО ПЛАНИРОВКЕ ТЕРРИТОРИИ (Проект планировки территории, содержащий проект межевания территории),
 предусматривающая размещение линейных объектов:
 "Обустройство Северо-Хаяхинского нефтяного месторождения. Обустройство скважин"
 "Обустройство Восточно-Хаяхинского нефтяного месторождения. Обустройство скважин"
 ПРОЕКТ МЕЖЕВАНИЯ ТЕРРИТОРИИ
 ОСНОВНАЯ ЧАСТЬ ПРОЕКТА МЕЖЕВАНИЯ ТЕРРИТОРИИ
 Чертеж межевания территории. Лист 6 Масштаб 1:2000

Заполярный район
 Ненецкий автономный округ

83:00:090002

83:00:090002:68

83:00:090002:68:343

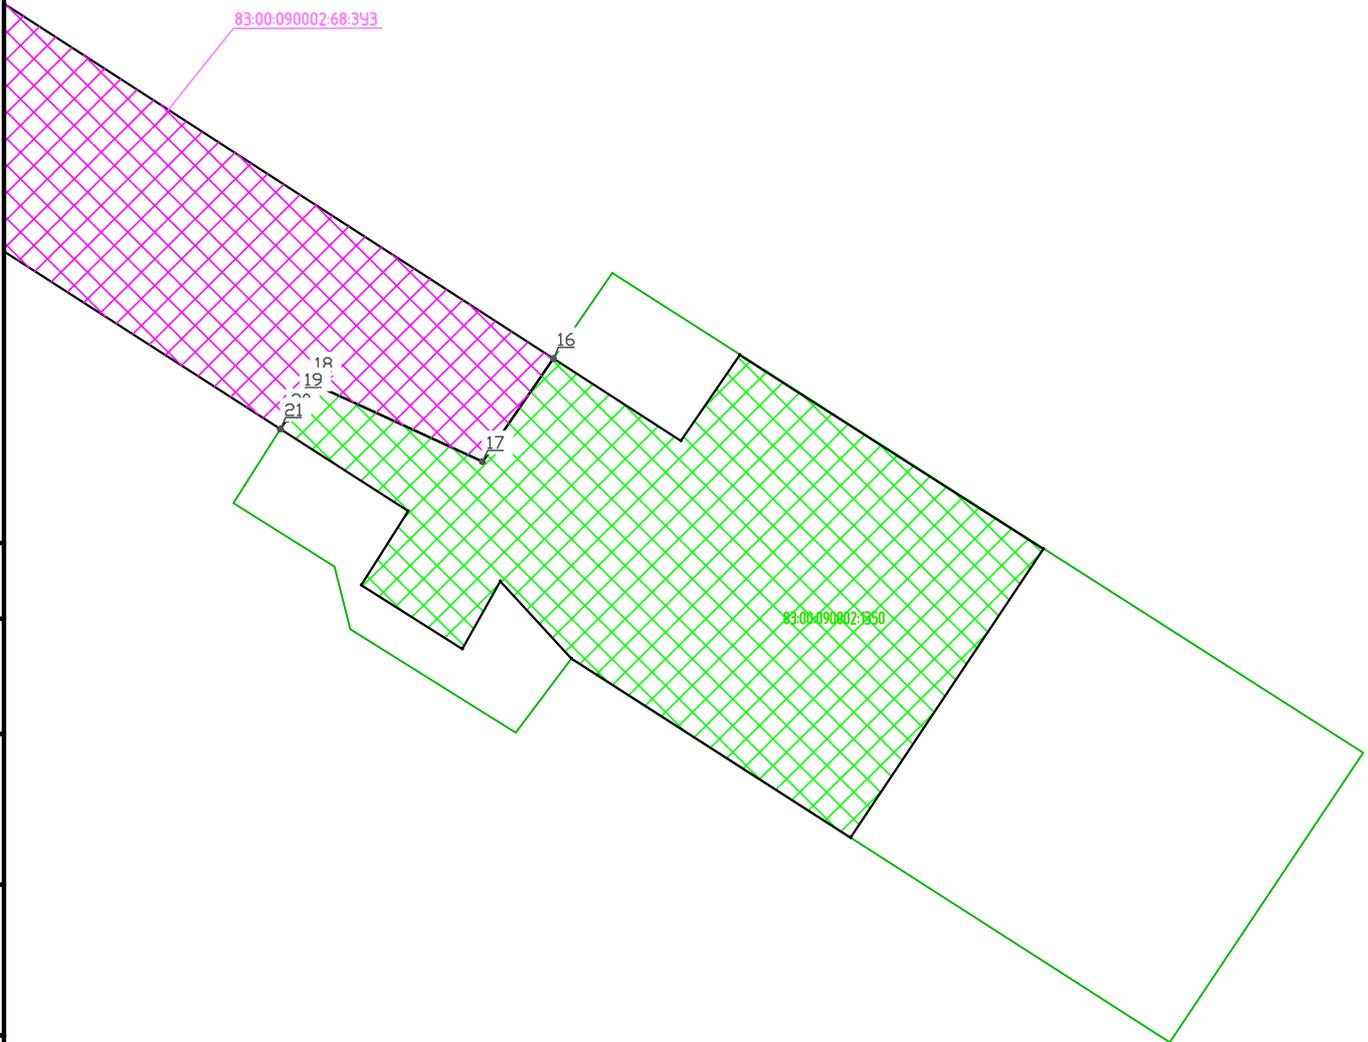

Согласовано

Взам. инв. N

Подпись и дата

Инв. N подл.

2212-2213-ППТ и ПМТ

"Обустройство Северо-Хаяхинского нефтяного месторождения. Обустройство скважин"

"Обустройство Восточно-Хаяхинского нефтяного месторождения. Обустройство скважин"

Изм.	Кол.уч	Лист	Индок	Подпись	Дата
Разраб.		Степанова		<i>[Signature]</i>	09.09.22
Проб.		Масич		<i>[Signature]</i>	09.09.22
Нач. отд.		Масич		<i>[Signature]</i>	09.09.22
Н. контр.		Масич		<i>[Signature]</i>	09.09.22
ГИП		Судницын		<i>[Signature]</i>	09.09.22

Документация по планировке территории.
 Проект межевания территории

Чертеж межевания территории

Стадия	Лист	Листов
	6	40

ООО ПФ
 "УРАЛТРУБОПРОВОДСТРОЙПРОЕКТ"

ДОКУМЕНТАЦИЯ ПО ПЛАНИРОВКЕ ТЕРРИТОРИИ (Проект планировки территории, содержащий проект межевания территории),
 предусматривающая размещение линейных объектов:
 "Обустройство Северо-Хаяхинского нефтяного месторождения. Обустройство скважин"
 "Обустройство Восточно-Хаяхинского нефтяного месторождения. Обустройство скважин"
 ПРОЕКТ МЕЖЕВАНИЯ ТЕРРИТОРИИ
 ОСНОВНАЯ ЧАСТЬ ПРОЕКТА МЕЖЕВАНИЯ ТЕРРИТОРИИ
 Чертеж межевания территории. Лист 7 Масштаб 1:2000

Заполярный район
 Ненецкий автономный округ

83:00:09000156

83:00:09000156:396

83:00:090001
 83:00:090001:87

83:00:09000156:395

83:00:090002:280


83:00:090002:281

Согласовано	

Взам. инв. N	

Подпись и дата	

Инв. N подл.					

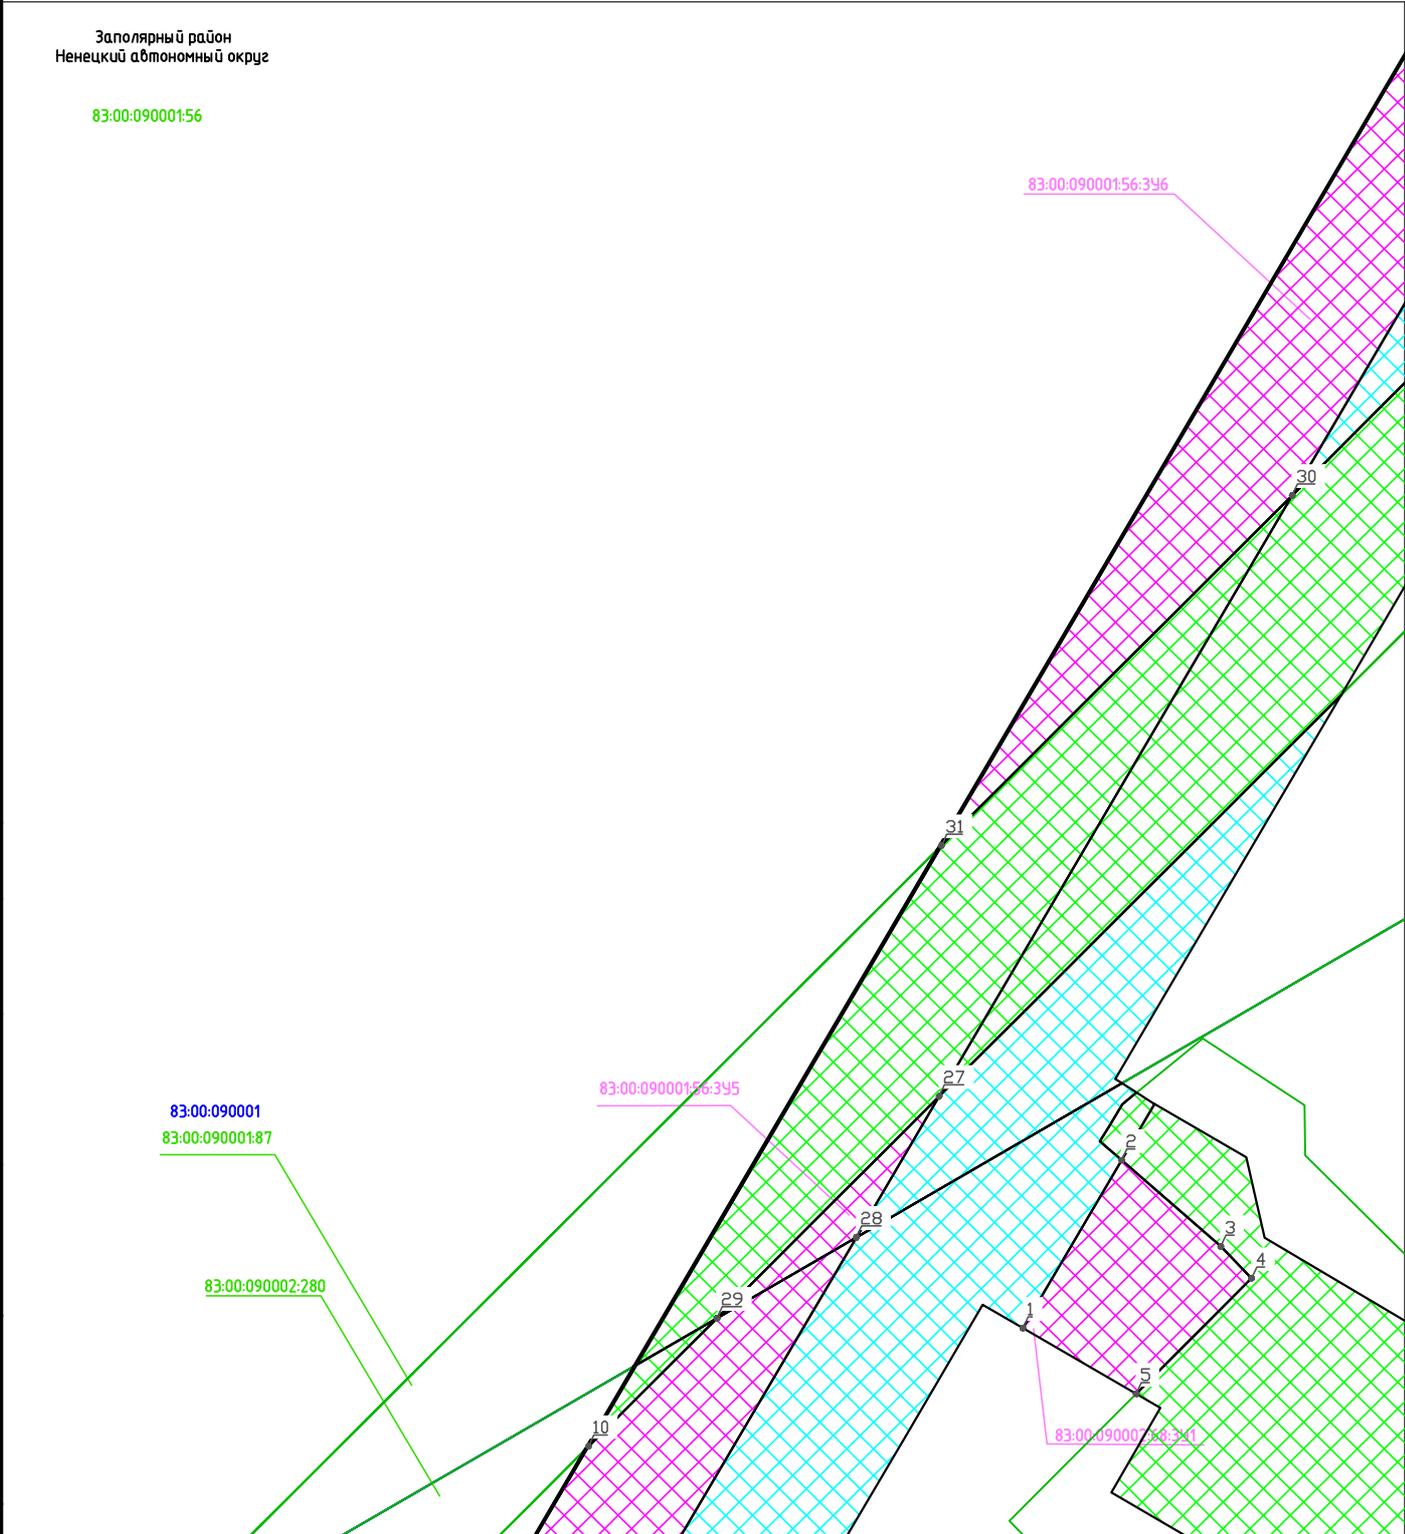

2212-2213-ППТ и ПМТ

"Обустройство Северо-Хаяхинского нефтяного месторождения. Обустройство скважин"
 "Обустройство Восточно-Хаяхинского нефтяного месторождения. Обустройство скважин"

Изм.	Кол.уч	Лист	Ндок	Подпись	Дата	Документация по планировке территории. Проект межевания территории	Стадия	Лист	Листов
Разраб.		Степанова		<i>[Signature]</i>	09.09.22				7
Проб.		Масич		<i>[Signature]</i>	09.09.22				
Нач. отд.		Масич		<i>[Signature]</i>	09.09.22				
Н. контр.		Масич		<i>[Signature]</i>	09.09.22	Чертеж межевания территории	ООО ПФ "УРАЛТРУБОПРОВОДСТРОЙПРОЕКТ"		
ГИП		Судницын		<i>[Signature]</i>	09.09.22				

ДОКУМЕНТАЦИЯ ПО ПЛАНИРОВКЕ ТЕРРИТОРИИ (Проект планировки территории, содержащий проект межевания территории),
 предусматривающая размещение линейных объектов:
 "Обустройство Северо-Хаяхинского нефтяного месторождения. Обустройство скважин"
 "Обустройство Восточно-Хаяхинского нефтяного месторождения. Обустройство скважин"
 ПРОЕКТ МЕЖЕВАНИЯ ТЕРРИТОРИИ
 ОСНОВНАЯ ЧАСТЬ ПРОЕКТА МЕЖЕВАНИЯ ТЕРРИТОРИИ
 Чертеж межевания территории. Лист 8 Масштаб 1:2000

Заполярный район
 Ненецкий автономный округ



Согласовано	

Взам. инв. N	

Подпись и дата	

Инв. N подл.					

2212-2213-ППТ и ПМТ

"Обустройство Северо-Хаяхинского нефтяного месторождения. Обустройство скважин"
 "Обустройство Восточно-Хаяхинского нефтяного месторождения. Обустройство скважин"

Изм.	Кол.уч	Лист	Индок	Подпись	Дата
Разраб.		Степанова		<i>[Signature]</i>	09.09.22
Проб.		Масич		<i>[Signature]</i>	09.09.22
Нач. отд.		Масич		<i>[Signature]</i>	09.09.22
Н. контр.		Масич		<i>[Signature]</i>	09.09.22
ГИП		Судницын		<i>[Signature]</i>	09.09.22

Документация по планировке территории.
 Проект межевания территории

Чертеж межевания территории

Стадия	Лист	Листов
	8	40

ООО ПФ
 "УРАЛТРУБОПРОВОДСТРОЙПРОЕКТ"

ДОКУМЕНТАЦИЯ ПО ПЛАНИРОВКЕ ТЕРРИТОРИИ (Проект планировки территории, содержащий проект межевания территории),
 предусматривающая размещение линейных объектов:
 "Обустройство Северо-Хаяхинского нефтяного месторождения. Обустройство скважин"
 "Обустройство Восточно-Хаяхинского нефтяного месторождения. Обустройство скважин"
 ПРОЕКТ МЕЖЕВАНИЯ ТЕРРИТОРИИ
 ОСНОВНАЯ ЧАСТЬ ПРОЕКТА МЕЖЕВАНИЯ ТЕРРИТОРИИ
 Чертеж межевания территории. Лист 9 Масштаб 1:2000


Заполярный район
 Ненецкий автономный округ
 83:00:090002
 83:00:090002:68

Согласовано	

Взам. инв. N	
--------------	--

Подпись и дата	
----------------	--

Инв. N подл.	
--------------	--

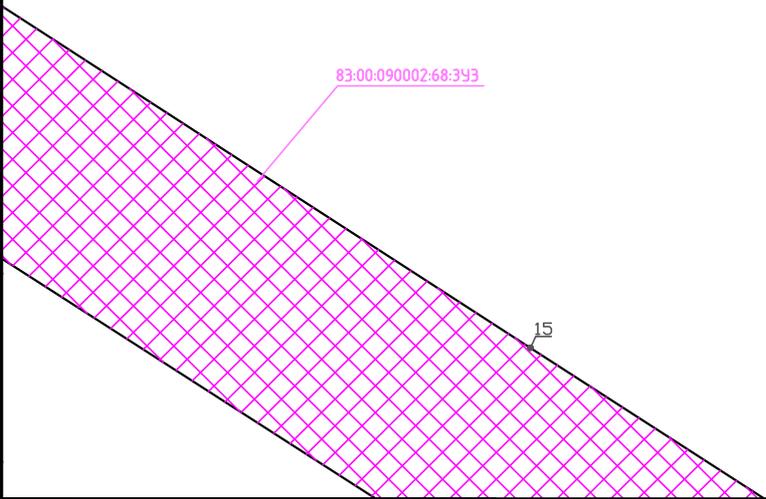

2212-2213-ППТ и ПМТ					
"Обустройство Северо-Хаяхинского нефтяного месторождения. Обустройство скважин"					
"Обустройство Восточно-Хаяхинского нефтяного месторождения. Обустройство скважин"					
Изм.	Кол.уч	Лист	Индок	Подпись	Дата
Разраб.		Степанова		<i>[Signature]</i>	09.09.22
Проб.		Масич		<i>[Signature]</i>	09.09.22
Нач. отд.		Масич		<i>[Signature]</i>	09.09.22
Н. контр.		Масич		<i>[Signature]</i>	09.09.22
ГИП		Судницын		<i>[Signature]</i>	09.09.22
				Документация по планировке территории. Проект межевания территории	Стадия
				Чертеж межевания территории	Лист
					Листов
				000 ПФ "УРАЛТРУБОПРОВОДСТРОЙПРОЕКТ"	

ДОКУМЕНТАЦИЯ ПО ПЛАНИРОВКЕ ТЕРРИТОРИИ (Проект планировки территории, содержащий проект межевания территории),
 предусматривающая размещение линейных объектов:
 "Обустройство Северо-Хаяхинского нефтяного месторождения. Обустройство скважин"
 "Обустройство Восточно-Хаяхинского нефтяного месторождения. Обустройство скважин"
 ПРОЕКТ МЕЖЕВАНИЯ ТЕРРИТОРИИ
 ОСНОВНАЯ ЧАСТЬ ПРОЕКТА МЕЖЕВАНИЯ ТЕРРИТОРИИ
 Чертеж межевания территории. Лист 10 Масштаб 1:2000

Заполярный район
 Ненецкий автономный округ

83:00:090001:56

83:00:090001:1078

83:00:090001:56:396

Согласовано	

Взам. инв. N	

Подпись и дата	

Инв. N подл.	


Изм.	Кол.уч	Лист	Индок	Подпись	Дата
Разраб.		Степанова		<i>Степанова</i>	09.09.22
Проб.		Масич		<i>Масич</i>	09.09.22
Нач. отд.		Масич		<i>Масич</i>	09.09.22
Н. контр.		Масич		<i>Масич</i>	09.09.22
ГИП		Судницын		<i>Судницын</i>	09.09.22

2212-2213-ППТ и ПМТ

"Обустройство Северо-Хаяхинского нефтяного месторождения. Обустройство скважин"
 "Обустройство Восточно-Хаяхинского нефтяного месторождения. Обустройство скважин"

Документация по планировке территории. Проект межевания территории	Стадия	Лист	Листов
		10	40
Чертеж межевания территории	ООО ПФ "УРАЛТРУБОПРОВОДСТРОЙПРОЕКТ"		

ДОКУМЕНТАЦИЯ ПО ПЛАНИРОВКЕ ТЕРРИТОРИИ (Проект планировки территории, содержащий проект межевания территории),
 предусматривающая размещение линейных объектов:
 "Обустройство Северо-Хаяхинского нефтяного месторождения. Обустройство скважин"
 "Обустройство Восточно-Хаяхинского нефтяного месторождения. Обустройство скважин"
 ПРОЕКТ МЕЖЕВАНИЯ ТЕРРИТОРИИ
 ОСНОВНАЯ ЧАСТЬ ПРОЕКТА МЕЖЕВАНИЯ ТЕРРИТОРИИ
 Чертеж межевания территории. Лист 11 Масштаб 1:2000

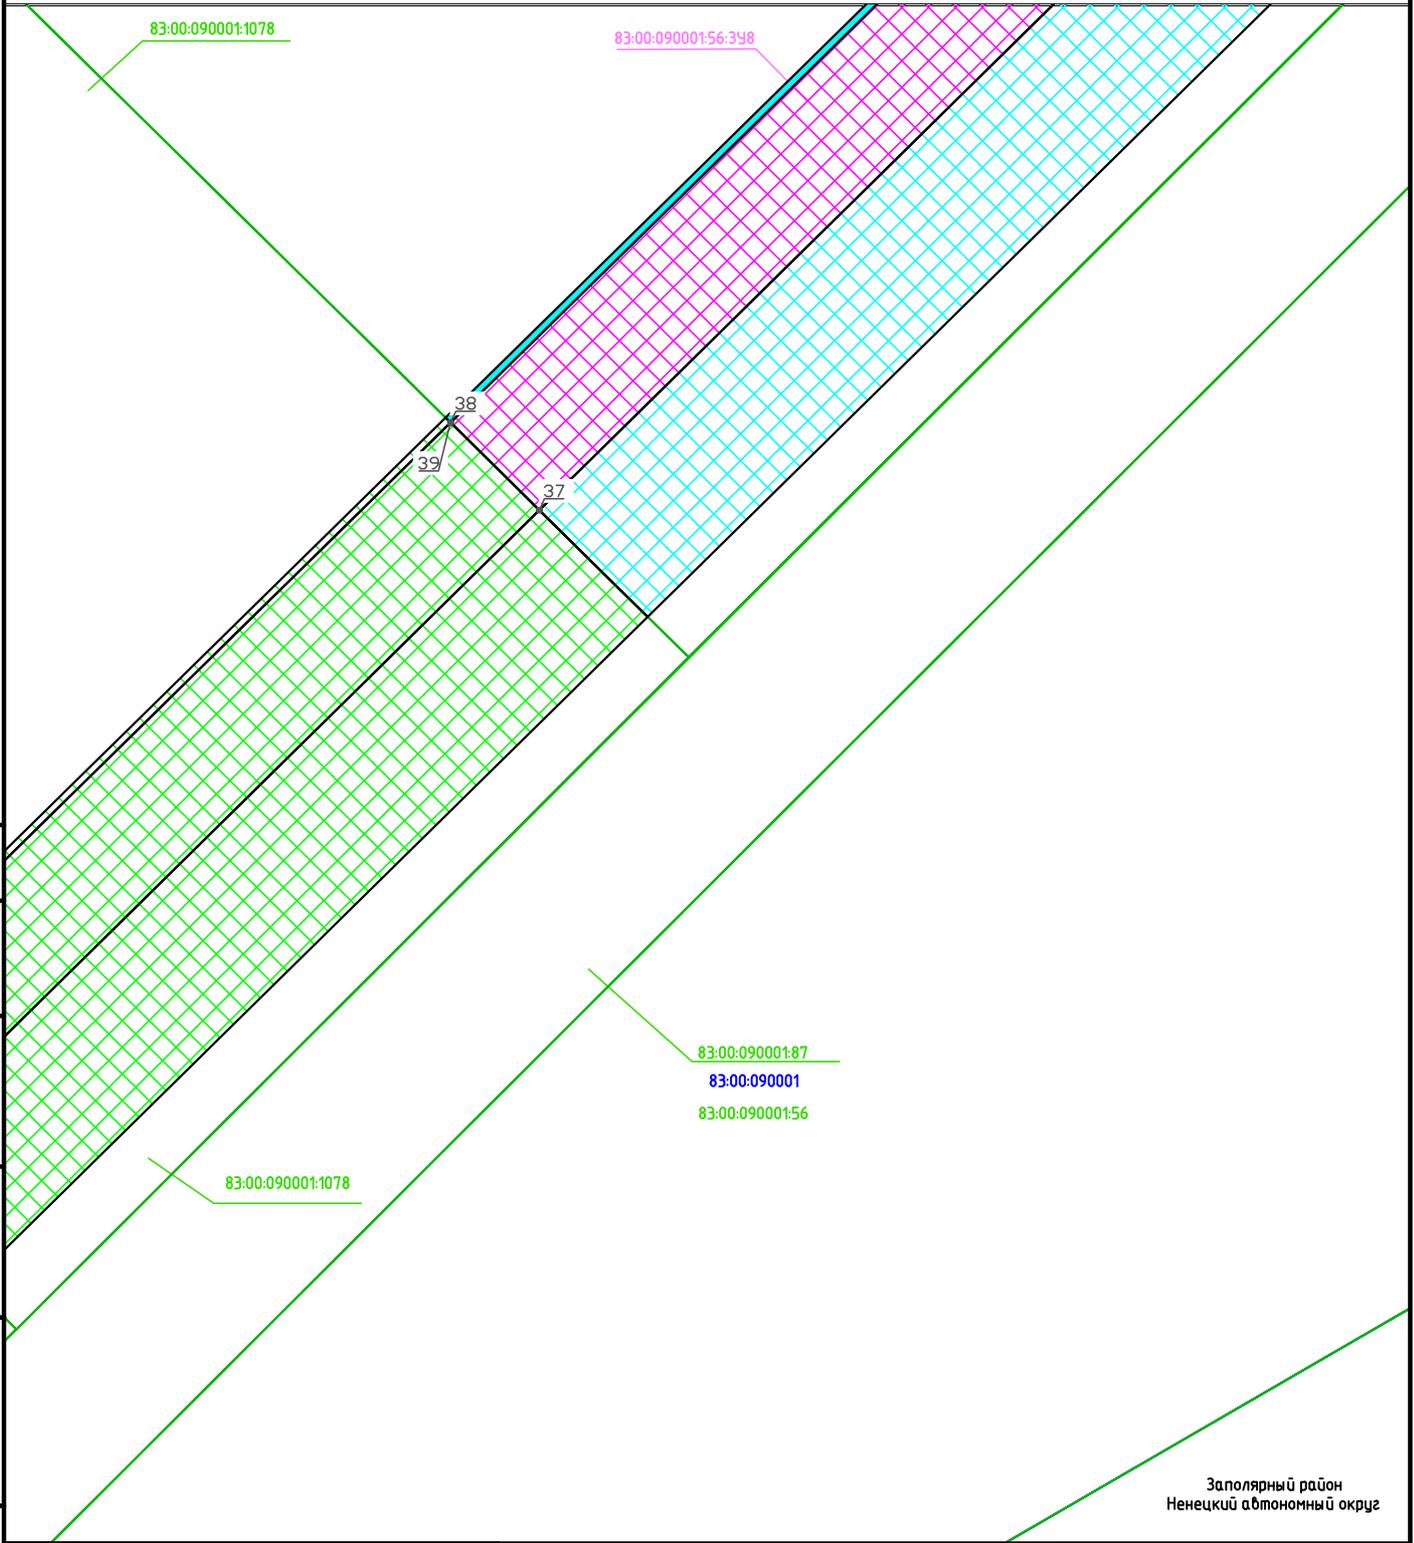

Заполярный район
 Ненецкий автономный округ

Согласовано

Взам. инв. N

Подпись и дата

Инв. N подл.

2212-2213-ППТ и ПМТ

"Обустройство Северо-Хаяхинского нефтяного месторождения. Обустройство скважин"
 "Обустройство Восточно-Хаяхинского нефтяного месторождения. Обустройство скважин"

Изм.	Кол.уч	Лист	Ндок	Подпись	Дата
Разраб.		Степанова		<i>[Signature]</i>	09.09.22
Проб.		Масич		<i>[Signature]</i>	09.09.22
Нач. отд.		Масич		<i>[Signature]</i>	09.09.22
Н. контр.		Масич		<i>[Signature]</i>	09.09.22
ГИП		Судницын		<i>[Signature]</i>	09.09.22

Документация по планировке территории.
 Проект межевания территории
 Чертеж межевания территории

Стадия	Лист	Листов
	11	40

000 ПФ
 "УРАЛТРУБОПРОВОДСТРОЙПРОЕКТ"

ДОКУМЕНТАЦИЯ ПО ПЛАНИРОВКЕ ТЕРРИТОРИИ (Проект планировки территории, содержащий проект межевания территории),
 предусматривающая размещение линейных объектов:
 "Обустройство Северо-Хаяхинского нефтяного месторождения. Обустройство скважин"
 "Обустройство Восточно-Хаяхинского нефтяного месторождения. Обустройство скважин"
 ПРОЕКТ МЕЖЕВАНИЯ ТЕРРИТОРИИ
 ОСНОВНАЯ ЧАСТЬ ПРОЕКТА МЕЖЕВАНИЯ ТЕРРИТОРИИ
 Чертеж межевания территории. Лист 12 Масштаб 1:2000

Заполярный район
 Ненецкий автономный округ

83:00:090001:56

83:00:090001:56:398

Согласовано

Взам. инв. N

Подпись и дата

Инв. N подл.

2212-2213-ППТ и ПМТ


"Обустройство Северо-Хаяхинского нефтяного месторождения. Обустройство скважин"

"Обустройство Восточно-Хаяхинского нефтяного месторождения. Обустройство скважин"

Изм.	Кол.уч	Лист	Индок	Подпись	Дата
Разраб.		Степанова		<i>[Подпись]</i>	09.09.22
Проб.		Масич		<i>[Подпись]</i>	09.09.22
Нач. отд.		Масич		<i>[Подпись]</i>	09.09.22
Н. контр.		Масич		<i>[Подпись]</i>	09.09.22
ГИП		Судницын		<i>[Подпись]</i>	09.09.22

Документация по планировке территории. Проект межевания территории	Стадия	Лист	Листов
		12	40
Чертеж межевания территории	ООО ПФ "УРАЛТРУБОПРОВОДСТРОЙПРОЕКТ"		

ДОКУМЕНТАЦИЯ ПО ПЛАНИРОВКЕ ТЕРРИТОРИИ (Проект планировки территории, содержащий проект межевания территории),
 предусматривающая размещение линейных объектов:
 "Обустройство Северо-Хаяхинского нефтяного месторождения. Обустройство скважин"
 "Обустройство Восточно-Хаяхинского нефтяного месторождения. Обустройство скважин"
 ПРОЕКТ МЕЖЕВАНИЯ ТЕРРИТОРИИ
 ОСНОВНАЯ ЧАСТЬ ПРОЕКТА МЕЖЕВАНИЯ ТЕРРИТОРИИ
 Чертеж межевания территории. Лист 13 Масштаб 1:2000

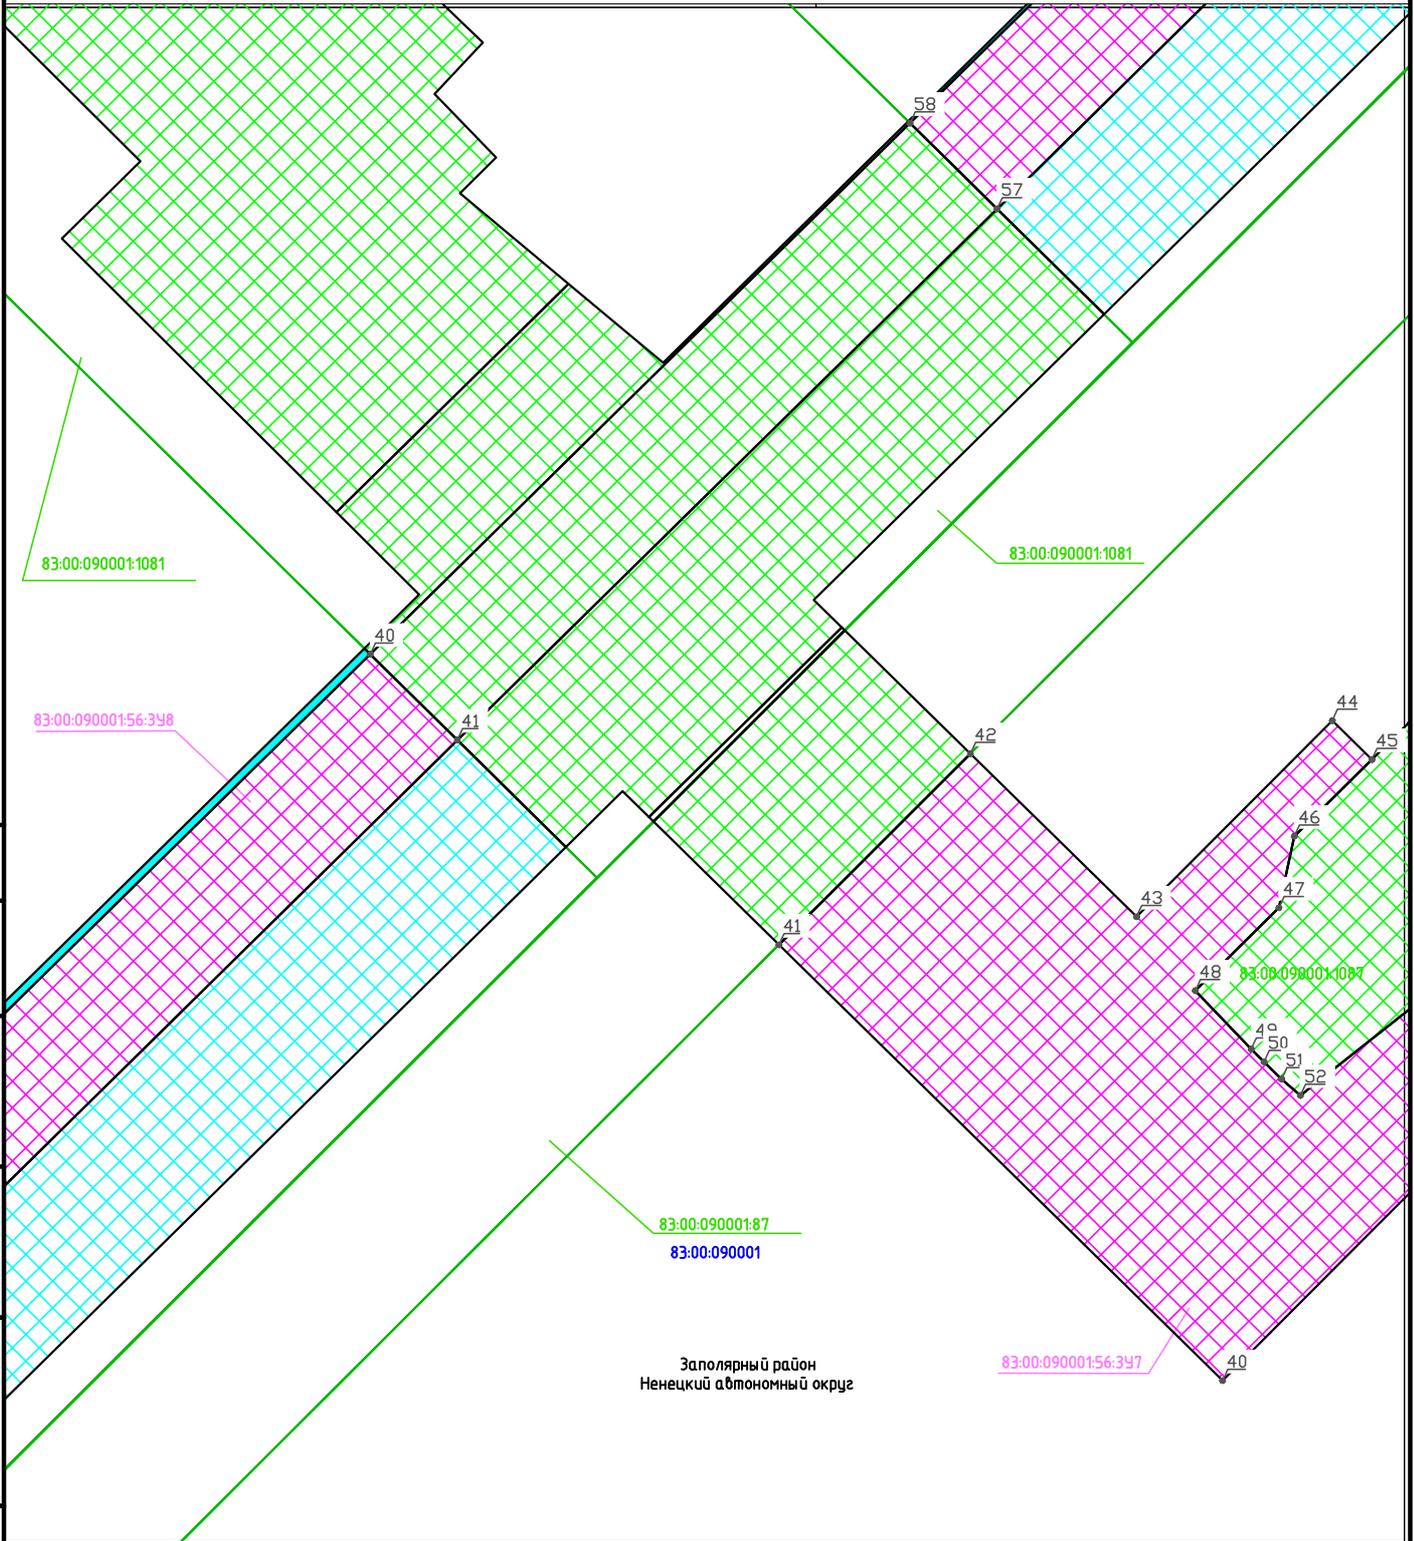

Согласовано	

Взам. инв. N	

Подпись и дата	

Инв. N подл.	

Изм.	Кол.уч	Лист	Индок	Подпись	Дата
Разраб.		Степанова		<i>[Signature]</i>	09.09.22
Проб.		Масич		<i>[Signature]</i>	09.09.22
Нач. отд.		Масич		<i>[Signature]</i>	09.09.22
Н. контр.		Масич		<i>[Signature]</i>	09.09.22
ГИП		Судницын		<i>[Signature]</i>	09.09.22

2212-2213-ППТ и ПМТ		
"Обустройство Северо-Хаяхинского нефтяного месторождения. Обустройство скважин" "Обустройство Восточно-Хаяхинского нефтяного месторождения. Обустройство скважин"		
Документация по планировке территории. Проект межевания территории	Стадия	Листов
	13	40
Чертеж межевания территории	000 ПФ "УРАЛТРУБОПРОВОДСТРОЙПРОЕКТ"	

ДОКУМЕНТАЦИЯ ПО ПЛАНИРОВКЕ ТЕРРИТОРИИ (Проект планировки территории, содержащий проект межевания территории),
 предусматривающая размещение линейных объектов:
 "Обустройство Северо-Хаяхинского нефтяного месторождения. Обустройство скважин"
 "Обустройство Восточно-Хаяхинского нефтяного месторождения. Обустройство скважин"
 ПРОЕКТ МЕЖЕВАНИЯ ТЕРРИТОРИИ
 ОСНОВНАЯ ЧАСТЬ ПРОЕКТА МЕЖЕВАНИЯ ТЕРРИТОРИИ
 Чертеж межевания территории. Лист 14 Масштаб 1:2000

Заполярный район
 Ненецкий автономный округ

83:00:090001:87
 83:00:090001

83:00:090001:1087

83:00:090002
 83:00:090002:68

Согласовано

Взам. инв. N

Подпись и дата

Инв. N подл.

2212-2213-ППТ и ПМТ

"Обустройство Северо-Хаяхинского нефтяного месторождения. Обустройство скважин"

"Обустройство Восточно-Хаяхинского нефтяного месторождения. Обустройство скважин"

Изм.	Кол.уч	Лист	Ндок	Подпись	Дата
Разраб.		Степанова		<i>[Подпись]</i>	09.09.22
Проб.		Масич		<i>[Подпись]</i>	09.09.22
Нач. отд.		Масич		<i>[Подпись]</i>	09.09.22
Н. контр.		Масич		<i>[Подпись]</i>	09.09.22
ГИП		Судницын		<i>[Подпись]</i>	09.09.22

Документация по планировке территории. Проект межевания территории	Стадия	Лист	Листов
		14	40
Чертеж межевания территории	ООО ПФ "УРАЛТРУБОПРОВОДСТРОЙПРОЕКТ"		

ДОКУМЕНТАЦИЯ ПО ПЛАНИРОВКЕ ТЕРРИТОРИИ (Проект планировки территории, содержащий проект межевания территории),
 предусматривающая размещение линейных объектов:
 "Обустройство Северо-Хаяхинского нефтяного месторождения. Обустройство скважин"
 "Обустройство Восточно-Хаяхинского нефтяного месторождения. Обустройство скважин"
 ПРОЕКТ МЕЖЕВАНИЯ ТЕРРИТОРИИ
 ОСНОВНАЯ ЧАСТЬ ПРОЕКТА МЕЖЕВАНИЯ ТЕРРИТОРИИ
 Чертеж межевания территории. Лист 15 Масштаб 1:2000

Заполярный район
 Ненецкий автономный округ

83:00:090001:56

83:00:090001:1081

Согласовано

Взам. инв. N

Подпись и дата

Инв. N подл.

2212-2213-ППТ и ПМТ

"Обустройство Северо-Хаяхинского нефтяного месторождения. Обустройство скважин"

"Обустройство Восточно-Хаяхинского нефтяного месторождения. Обустройство скважин"

Изм.	Кол.уч	Лист	Индок	Подпись	Дата
Разраб.		Степанова		<i>[Подпись]</i>	09.09.22
Проб.		Масич		<i>[Подпись]</i>	09.09.22
Нач. отд.		Масич		<i>[Подпись]</i>	09.09.22
Н. контр.		Масич		<i>[Подпись]</i>	09.09.22
ГИП		Судницын		<i>[Подпись]</i>	09.09.22

Документация по планировке территории. Проект межевания территории	Стадия	Лист	Листов
		15	40
Чертеж межевания территории	000 ПФ "УРАЛТРУБОПРОВОДСТРОЙПРОЕКТ"		

ДОКУМЕНТАЦИЯ ПО ПЛАНИРОВКЕ ТЕРРИТОРИИ (Проект планировки территории, содержащий проект межевания территории),
 предусматривающая размещение линейных объектов:
 "Обустройство Северо-Хаяхинского нефтяного месторождения. Обустройство скважин"
 "Обустройство Восточно-Хаяхинского нефтяного месторождения. Обустройство скважин"
 ПРОЕКТ МЕЖЕВАНИЯ ТЕРРИТОРИИ
 ОСНОВНАЯ ЧАСТЬ ПРОЕКТА МЕЖЕВАНИЯ ТЕРРИТОРИИ
 Чертеж межевания территории. Лист 16 Масштаб 1:2000

Заполярный район
 Ненецкий автономный округ

83:00:090001:56

83:00:090001:1077

83:00:090001:56:399

59

64

256

255

83:00:090001:3931

83:00:090001:87

83:00:090001

Согласовано	

Взам. инв. N	

Подпись и дата	

Инв. N подл.	

Изм.	Кол.уч	Лист	Индок	Подпись	Дата
Разраб.		Степанова		<i>[Подпись]</i>	09.09.22
Проб.		Масич		<i>[Подпись]</i>	09.09.22
Нач. отд.		Масич		<i>[Подпись]</i>	09.09.22
Н. контр.		Масич		<i>[Подпись]</i>	09.09.22
ГИП		Судницын		<i>[Подпись]</i>	09.09.22

2212-2213-ППТ и ПМТ


"Обустройство Северо-Хаяхинского нефтяного месторождения. Обустройство скважин"
 "Обустройство Восточно-Хаяхинского нефтяного месторождения. Обустройство скважин"

Документация по планировке территории.
 Проект межевания территории

Чертеж межевания территории

Стадия	Лист	Листов
	16	40
ООО ПФ "УРАЛТРУБОПРОВОДСТРОЙПРОЕКТ"		

ДОКУМЕНТАЦИЯ ПО ПЛАНИРОВКЕ ТЕРРИТОРИИ (Проект планировки территории, содержащий проект межевания территории),
 предусматривающая размещение линейных объектов:
 "Обустройство Северо-Хаяхинского нефтяного месторождения. Обустройство скважин"
 "Обустройство Восточно-Хаяхинского нефтяного месторождения. Обустройство скважин"
 ПРОЕКТ МЕЖЕВАНИЯ ТЕРРИТОРИИ
 ОСНОВНАЯ ЧАСТЬ ПРОЕКТА МЕЖЕВАНИЯ ТЕРРИТОРИИ
 Чертеж межевания территории. Лист 17 Масштаб 1:2000

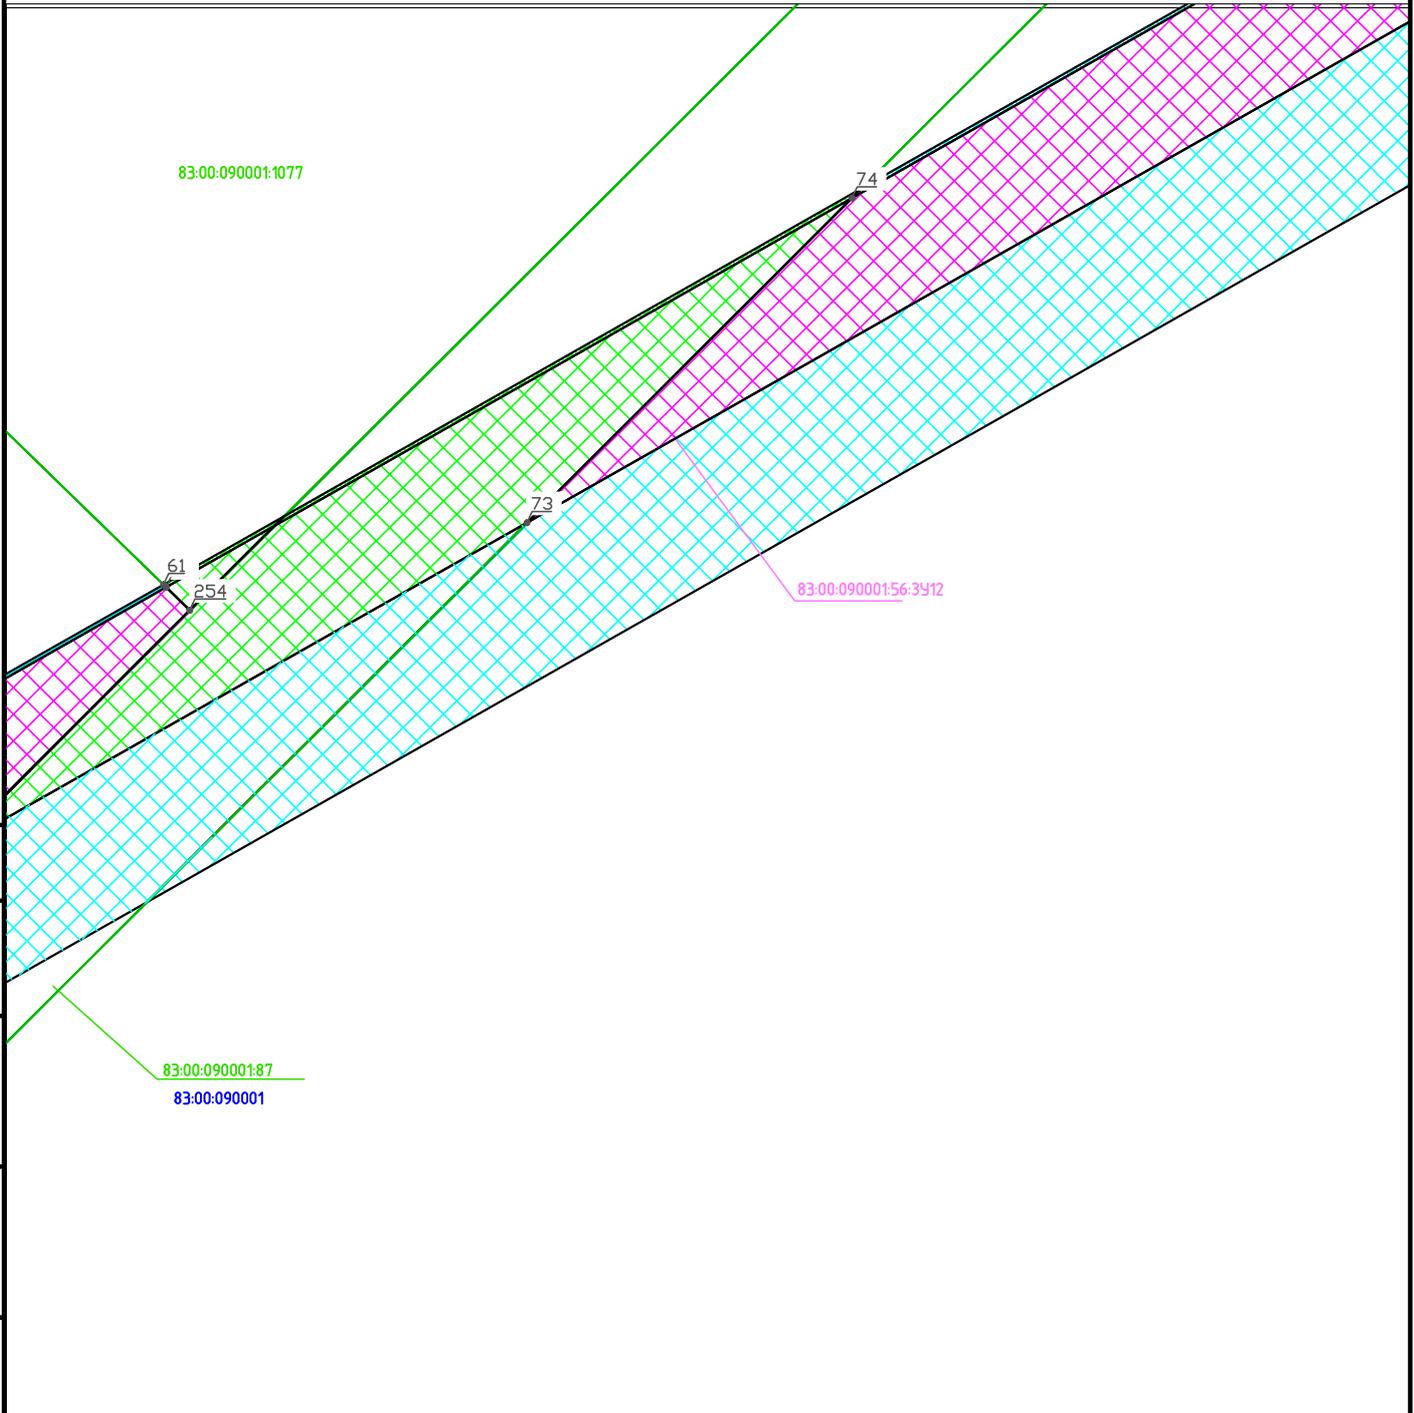

Заполярный район
 Ненецкий автономный округ

Согласовано

Взам. инв. N

Подпись и дата

Инв. N подл.

2212-2213-ППТ и ПМТ

"Обустройство Северо-Хаяхинского нефтяного месторождения. Обустройство скважин"
 "Обустройство Восточно-Хаяхинского нефтяного месторождения. Обустройство скважин"

Изм.	Кол.уч	Лист	Индок	Подпись	Дата
Разраб.		Степанова		<i>[Signature]</i>	09.09.22
Проб.		Масич		<i>[Signature]</i>	09.09.22
Нач. отд.		Масич		<i>[Signature]</i>	09.09.22
Н. контр.		Масич		<i>[Signature]</i>	09.09.22
ГИП		Судницын		<i>[Signature]</i>	09.09.22

Документация по планировке территории.
 Проект межевания территории

Чертеж межевания территории

Стадия	Лист	Листов
	17	40

000 ПФ
 "УРАЛТРУБОПРОВОДСТРОЙПРОЕКТ"

ДОКУМЕНТАЦИЯ ПО ПЛАНИРОВКЕ ТЕРРИТОРИИ (Проект планировки территории, содержащий проект межевания территории),
 предусматривающая размещение линейных объектов:
 "Обустройство Северо-Хаяхинского нефтяного месторождения. Обустройство скважин"
 "Обустройство Восточно-Хаяхинского нефтяного месторождения. Обустройство скважин"
 ПРОЕКТ МЕЖЕВАНИЯ ТЕРРИТОРИИ
 ОСНОВНАЯ ЧАСТЬ ПРОЕКТА МЕЖЕВАНИЯ ТЕРРИТОРИИ
 Чертеж межевания территории. Лист 18 Масштаб 1:2000

Заполярный район
 Ненецкий автономный округ

83:00:090001:56

83:00:090001:84

83:00:090001

67

83:00:090001:1077

83:00:090001:87

83:00:090001

Согласовано

Взам. инв. N

Подпись и дата

Инв. N подл.

2212-2213-ППТ и ПМТ

"Обустройство Северо-Хаяхинского нефтяного месторождения. Обустройство скважин"

"Обустройство Восточно-Хаяхинского нефтяного месторождения. Обустройство скважин"

Изм.	Кол.уч	Лист	Индок	Подпись	Дата
Разраб.		Степанова		<i>[Подпись]</i>	09.09.22
Проб.		Масич		<i>[Подпись]</i>	09.09.22
Нач. отд.		Масич		<i>[Подпись]</i>	09.09.22
Н. контр.		Масич		<i>[Подпись]</i>	09.09.22
ГИП		Судницын		<i>[Подпись]</i>	09.09.22

Документация по планировке территории.
 Проект межевания территории

Чертеж межевания территории


Стадия	Лист	Листов
	18	40

ООО ПФ
 "УРАЛТРУБОПРОВОДСТРОЙПРОЕКТ"

ДОКУМЕНТАЦИЯ ПО ПЛАНИРОВКЕ ТЕРРИТОРИИ (Проект планировки территории, содержащий проект межевания территории),
 предусматривающая размещение линейных объектов:
 "Обустройство Северо-Хаяхинского нефтяного месторождения. Обустройство скважин"
 "Обустройство Восточно-Хаяхинского нефтяного месторождения. Обустройство скважин"
 ПРОЕКТ МЕЖЕВАНИЯ ТЕРРИТОРИИ
 ОСНОВНАЯ ЧАСТЬ ПРОЕКТА МЕЖЕВАНИЯ ТЕРРИТОРИИ
 Чертеж межевания территории. Лист 19 Масштаб 1:2000

Заполярный район
 Ненецкий автономный округ

83:00:090001:56

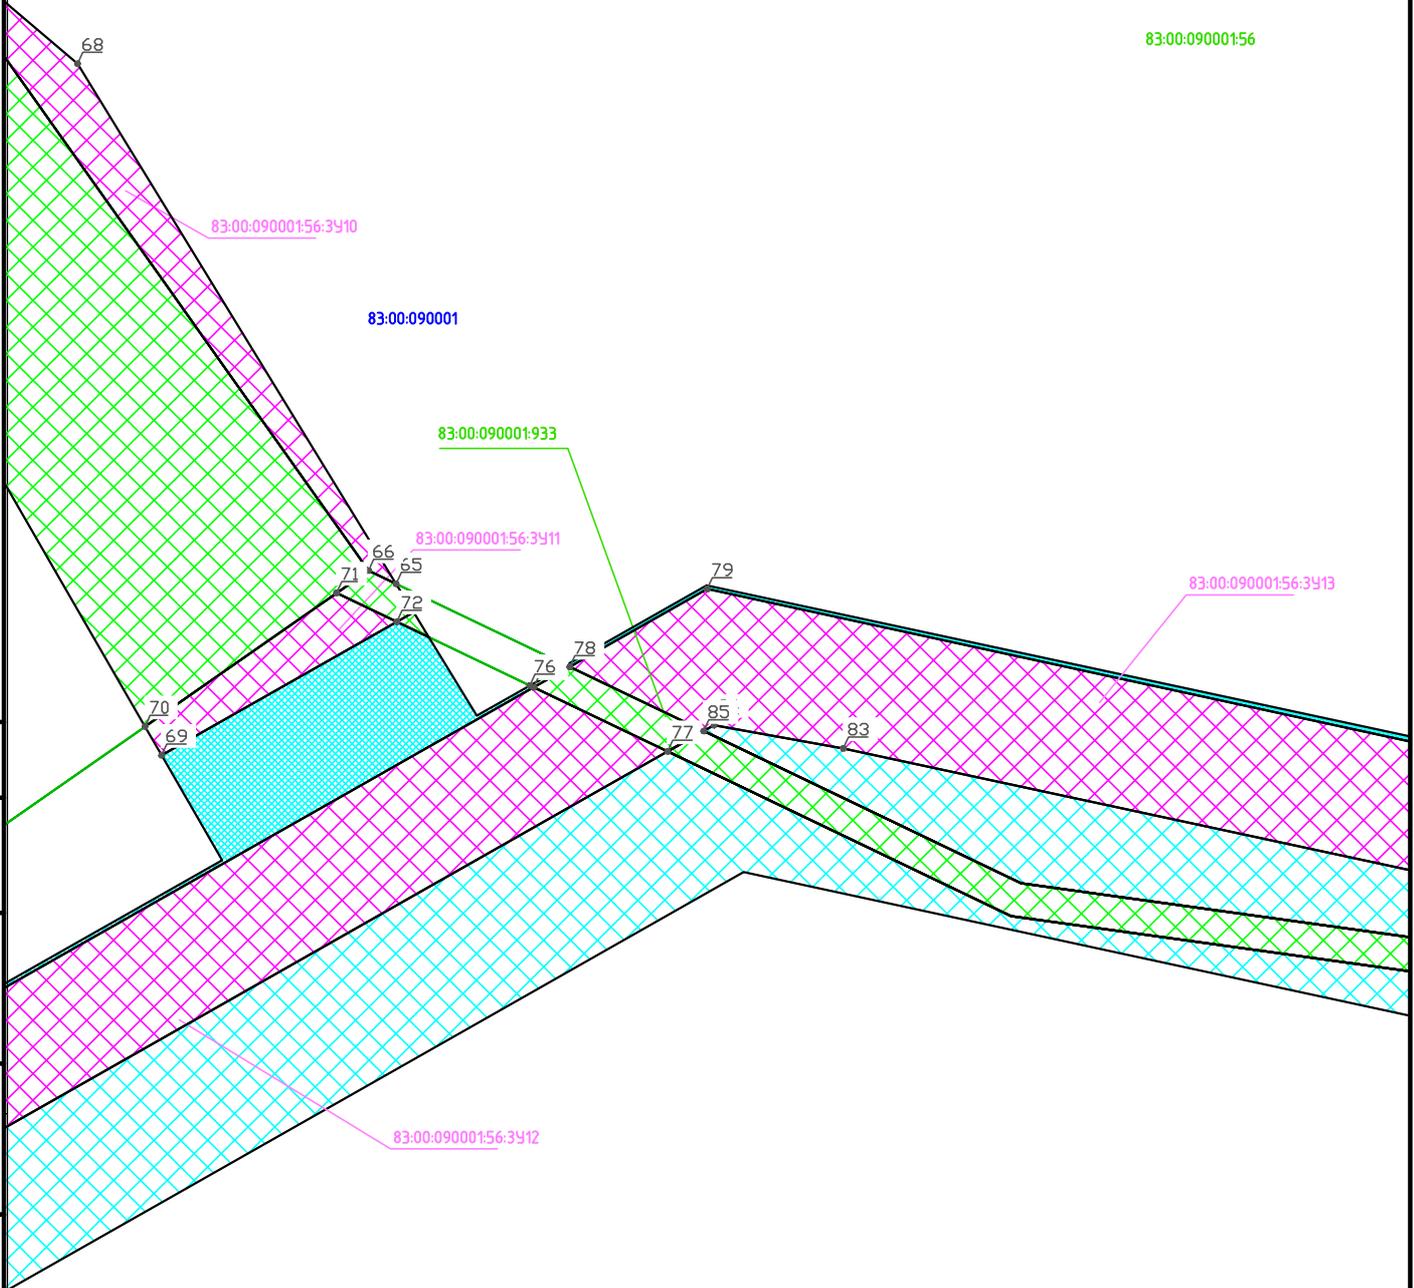

Согласовано

Взам. инв. N

Подпись и дата

Инв. N подл.

2212-2213-ППТ и ПМТ

"Обустройство Северо-Хаяхинского нефтяного месторождения. Обустройство скважин"
 "Обустройство Восточно-Хаяхинского нефтяного месторождения. Обустройство скважин"

Изм.	Кол.уч	Лист	Индок	Подпись	Дата
Разраб.		Степанова		<i>[Signature]</i>	09.09.22
Проб.		Масич		<i>[Signature]</i>	09.09.22
Нач. отд.		Масич		<i>[Signature]</i>	09.09.22
Н. контр.		Масич		<i>[Signature]</i>	09.09.22
ГИП		Судницын		<i>[Signature]</i>	09.09.22

Документация по планировке территории.
 Проект межевания территории

Стадия	Лист	Листов
	19	40

Чертеж межевания территории

ООО ПФ
 "УРАЛТРУБОПРОВОДСТРОЙПРОЕКТ"

ДОКУМЕНТАЦИЯ ПО ПЛАНИРОВКЕ ТЕРРИТОРИИ (Проект планировки территории, содержащий проект межевания территории),
 предусматривающая размещение линейных объектов:
 "Обустройство Северо-Хаяхинского нефтяного месторождения. Обустройство скважин"
 "Обустройство Восточно-Хаяхинского нефтяного месторождения. Обустройство скважин"
 ПРОЕКТ МЕЖЕВАНИЯ ТЕРРИТОРИИ
 ОСНОВНАЯ ЧАСТЬ ПРОЕКТА МЕЖЕВАНИЯ ТЕРРИТОРИИ
 Чертеж межевания территории. Лист 20 Масштаб 1:2000

Заполярный район
 Ненецкий автономный округ

83:00:090001:56

83:00:090001:56:3913

83:00:090001:933
 83:00:090001

82

88

Согласовано

Взам. инв. N

Подпись и дата

Инв. N подл.

2212-2213-ППТ и ПМТ

"Обустройство Северо-Хаяхинского нефтяного месторождения. Обустройство скважин"

"Обустройство Восточно-Хаяхинского нефтяного месторождения. Обустройство скважин"

Изм.	Кол.уч	Лист	Ндок	Подпись	Дата
Разраб.		Степанова		<i>[Подпись]</i>	09.09.22
Проб.		Масич		<i>[Подпись]</i>	09.09.22
Нач. отд.		Масич		<i>[Подпись]</i>	09.09.22
Н. контр.		Масич		<i>[Подпись]</i>	09.09.22
ГИП		Судницын		<i>[Подпись]</i>	09.09.22

Документация по планировке территории.
 Проект межевания территории


Чертеж межевания территории

Стадия	Лист	Листов
	20	40

ООО ПФ
 "УРАЛТРУБОПРОВОДСТРОЙПРОЕКТ"

ДОКУМЕНТАЦИЯ ПО ПЛАНИРОВКЕ ТЕРРИТОРИИ (Проект планировки территории, содержащий проект межевания территории),
 предусматривающая размещение линейных объектов:
 "Обустройство Северо-Хаяхинского нефтяного месторождения. Обустройство скважин"
 "Обустройство Восточно-Хаяхинского нефтяного месторождения. Обустройство скважин"
 ПРОЕКТ МЕЖЕВАНИЯ ТЕРРИТОРИИ
 ОСНОВНАЯ ЧАСТЬ ПРОЕКТА МЕЖЕВАНИЯ ТЕРРИТОРИИ
 Чертеж межевания территории. Лист 21 Масштаб 1:2000

Заполярный район
 Ненецкий автономный округ

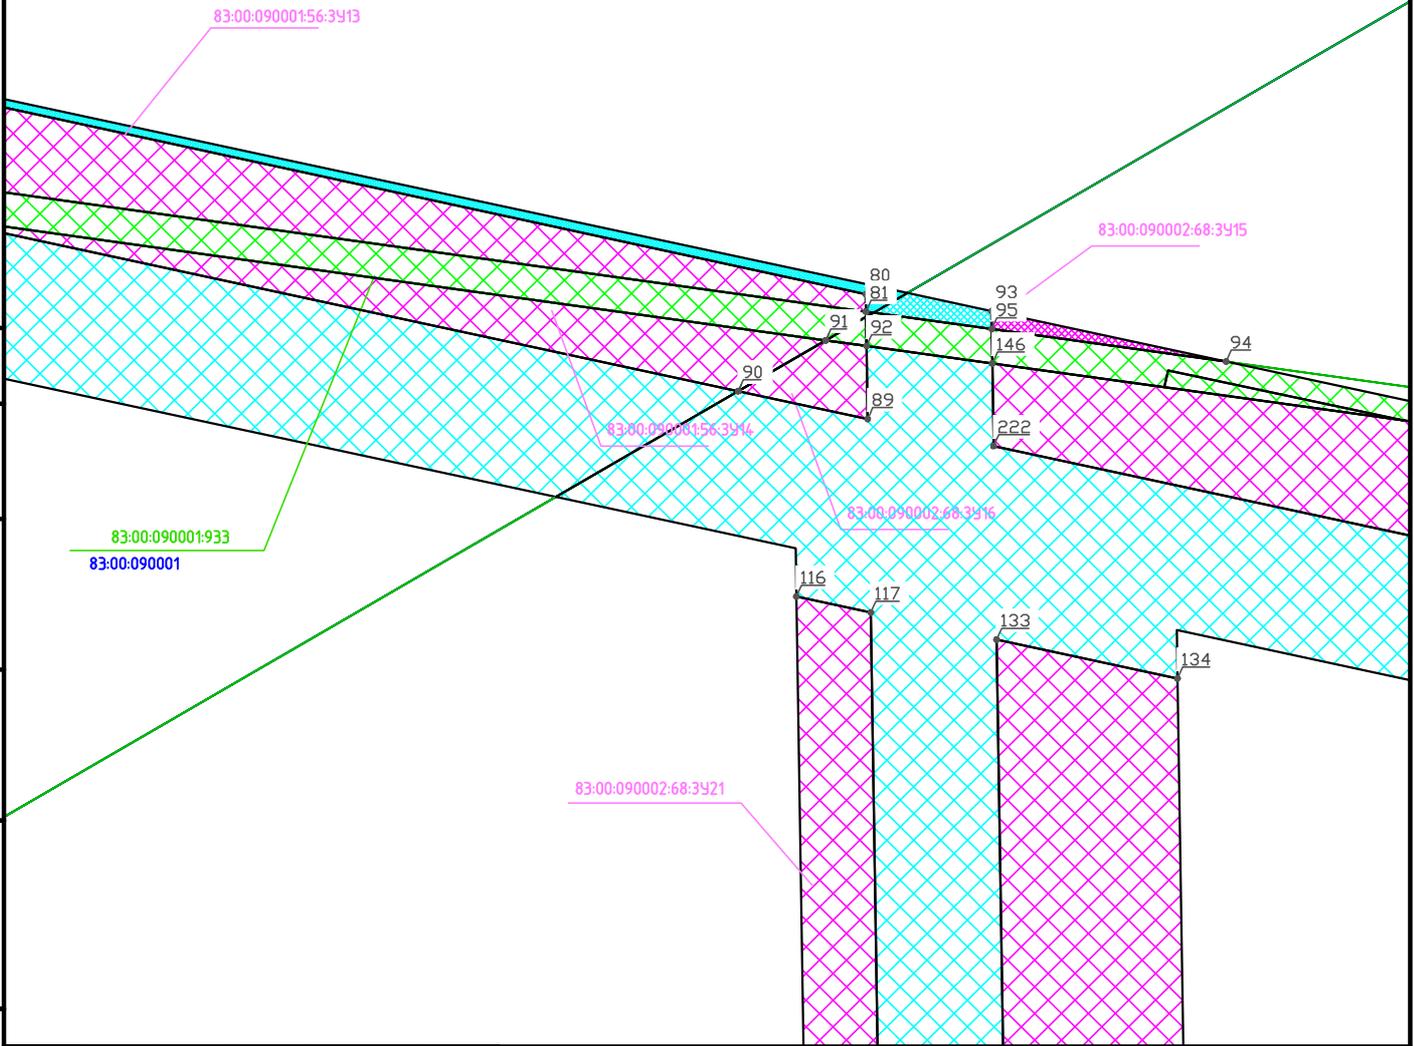

Согласовано

Взам. инв. N

Подпись и дата

Инв. N подл.

Изм.	Кол.уч	Лист	Ндок	Подпись	Дата
Разраб.		Степанова		<i>[Signature]</i>	09.09.22
Проб.		Масич		<i>[Signature]</i>	09.09.22
Нач. отд.		Масич		<i>[Signature]</i>	09.09.22
Н. контр.		Масич		<i>[Signature]</i>	09.09.22
ГИП		Судницын		<i>[Signature]</i>	09.09.22

2212-2213-ППТ и ПМТ

"Обустройство Северо-Хаяхинского нефтяного месторождения. Обустройство скважин"
 "Обустройство Восточно-Хаяхинского нефтяного месторождения. Обустройство скважин"

Документация по планировке территории.
 Проект межевания территории

Чертеж межевания территории

Стадия	Лист	Листов
	21	40

ООО ПФ
 "УРАЛТРУБОПРОВОДСТРОЙПРОЕКТ"

ДОКУМЕНТАЦИЯ ПО ПЛАНИРОВКЕ ТЕРРИТОРИИ (Проект планировки территории, содержащий проект межевания территории),
 предусматривающая размещение линейных объектов:
 "Обустройство Северо-Хаяхинского нефтяного месторождения. Обустройство скважин"
 "Обустройство Восточно-Хаяхинского нефтяного месторождения. Обустройство скважин"
 ПРОЕКТ МЕЖЕВАНИЯ ТЕРРИТОРИИ
 ОСНОВНАЯ ЧАСТЬ ПРОЕКТА МЕЖЕВАНИЯ ТЕРРИТОРИИ
 Чертеж межевания территории. Лист 22 Масштаб 1:2000

Заполярный район
 Ненецкий автономный округ

83:00:090002
 83:00:090002:1128

14 148

149

221

220

138

139

219

218

Согласовано

Взам. инв. N

Подпись и дата

Инв. N подл.

2212-2213-ППТ и ПМТ

"Обустройство Северо-Хаяхинского нефтяного месторождения. Обустройство скважин"

"Обустройство Восточно-Хаяхинского нефтяного месторождения. Обустройство скважин"

Изм.	Кол.уч	Лист	Ндок	Подпись	Дата
Разраб.		Степанова		<i>Степанова</i>	09.09.22
Проб.		Масич		<i>Масич</i>	09.09.22
Нач. отд.		Масич		<i>Масич</i>	09.09.22
Н. контр.		Масич		<i>Масич</i>	09.09.22
ГИП		Судницын		<i>Судницын</i>	09.09.22


Документация по планировке территории.
 Проект межевания территории

Чертеж межевания территории

Стадия	Лист	Листов
	22	40

ООО ПФ
 "УРАЛТРУБОПРОВОДСТРОЙПРОЕКТ"

ДОКУМЕНТАЦИЯ ПО ПЛАНИРОВКЕ ТЕРРИТОРИИ (Проект планировки территории, содержащий проект межевания территории),
 предусматривающая размещение линейных объектов:
 "Обустройство Северо-Хаяхинского нефтяного месторождения. Обустройство скважин"
 "Обустройство Восточно-Хаяхинского нефтяного месторождения. Обустройство скважин"
 ПРОЕКТ МЕЖЕВАНИЯ ТЕРРИТОРИИ
 ОСНОВНАЯ ЧАСТЬ ПРОЕКТА МЕЖЕВАНИЯ ТЕРРИТОРИИ
 Чертеж межевания территории. Лист 35 Масштаб 1:2000

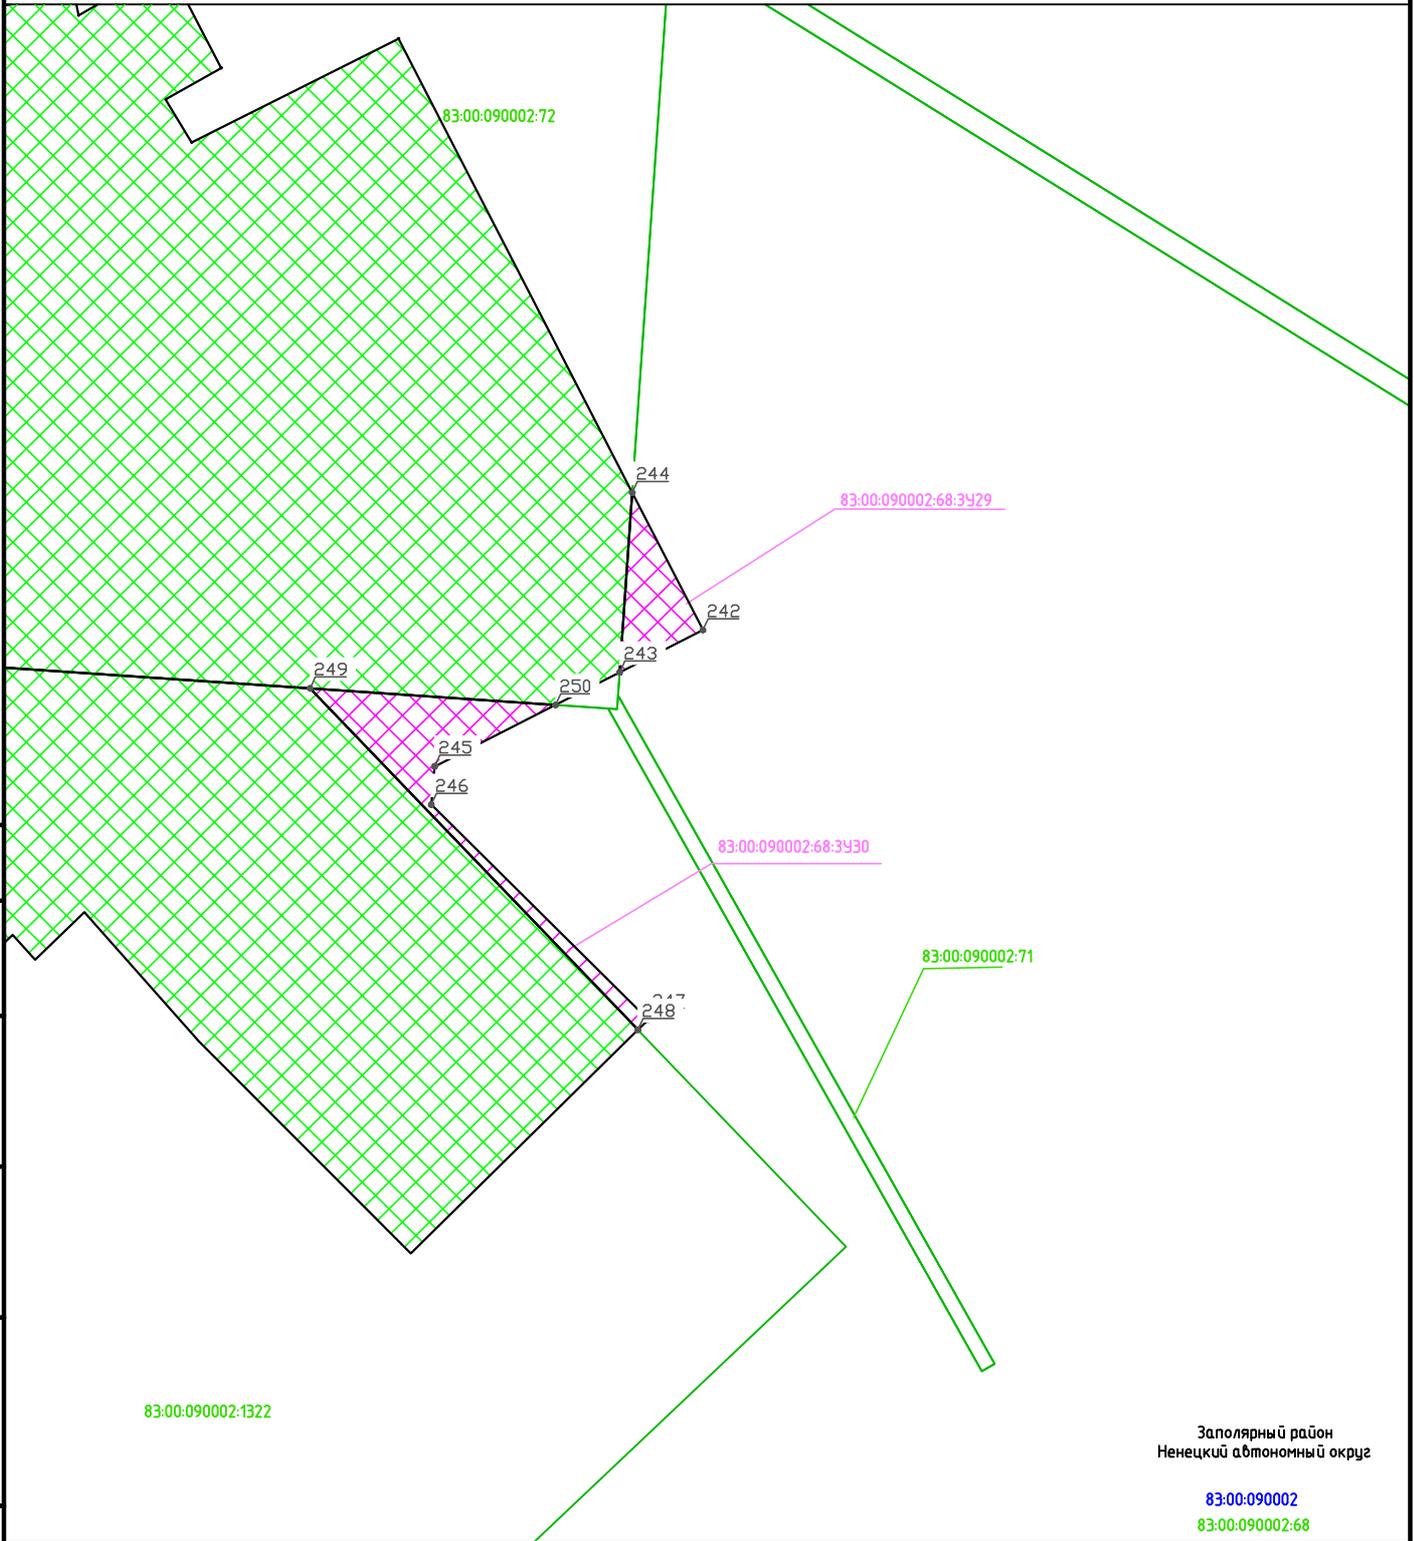

Заполяный район
 Ненецкий автономный округ

83:00:090002
 83:00:090002:68

Согласовано

Взам. инв. N

Подпись и дата

Инв. N подл.

2212-2213-ППТ и ПМТ


"Обустройство Северо-Хаяхинского нефтяного месторождения. Обустройство скважин"
 "Обустройство Восточно-Хаяхинского нефтяного месторождения. Обустройство скважин"

Изм.	Кол.уч	Лист	Индок	Подпись	Дата
Разраб.		Степанова		<i>[Signature]</i>	09.09.22
Проб.		Масич		<i>[Signature]</i>	09.09.22
Нач. отд.		Масич		<i>[Signature]</i>	09.09.22
Н. контр.		Масич		<i>[Signature]</i>	09.09.22
ГИП		Судницын		<i>[Signature]</i>	09.09.22

Документация по планировке территории. Проект межевания территории	Стадия	Лист	Листов
		35	40
Чертеж межевания территории	ООО ПФ "УРАЛТРУБОПРОВОДСТРОЙПРОЕКТ"		

ДОКУМЕНТАЦИЯ ПО ПЛАНИРОВКЕ ТЕРРИТОРИИ (Проект планировки территории, содержащий проект межевания территории),
 предусматривающая размещение линейных объектов:
 "Обустройство Северо-Хаяхинского нефтяного месторождения. Обустройство скважин"
 "Обустройство Восточно-Хаяхинского нефтяного месторождения. Обустройство скважин"
 ПРОЕКТ МЕЖЕВАНИЯ ТЕРРИТОРИИ
 ОСНОВНАЯ ЧАСТЬ ПРОЕКТА МЕЖЕВАНИЯ ТЕРРИТОРИИ
 Чертеж межевания территории. Лист 23 Масштаб 1:2000

Заполярный район
 Ненецкий автономный округ

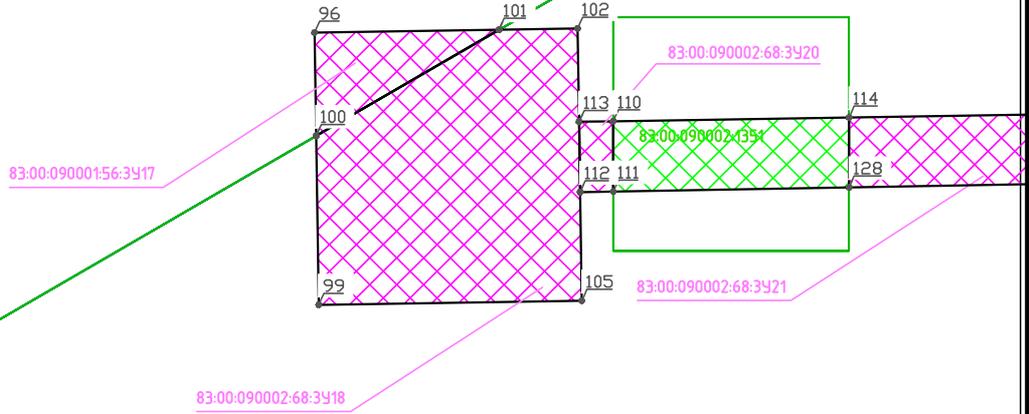

83:00:090002
 83:00:090002:68

Согласовано	

Взам. инв. N

Подпись и дата

Инв. N подл.


2212-2213-ППТ и ПМТ

"Обустройство Северо-Хаяхинского нефтяного месторождения. Обустройство скважин"
 "Обустройство Восточно-Хаяхинского нефтяного месторождения. Обустройство скважин"

Изм.	Кол.уч	Лист	Индок	Подпись	Дата
Разраб.		Степанова		<i>[Signature]</i>	09.09.22
Проб.		Масич		<i>[Signature]</i>	09.09.22
Нач. отд.		Масич		<i>[Signature]</i>	09.09.22
Н. контр.		Масич		<i>[Signature]</i>	09.09.22
ГИП		Судницын		<i>[Signature]</i>	09.09.22

Документация по планировке территории. Проект межевания территории	Стадия	Лист	Листов
		23	40
Чертеж межевания территории	ООО ПФ "УРАЛТРУБОПРОВОДСТРОЙПРОЕКТ"		

ДОКУМЕНТАЦИЯ ПО ПЛАНИРОВКЕ ТЕРРИТОРИИ (Проект планировки территории, содержащий проект межевания территории),
 предусматривающая размещение линейных объектов:
 "Обустройство Северо-Хаяхинского нефтяного месторождения. Обустройство скважин"
 "Обустройство Восточно-Хаяхинского нефтяного месторождения. Обустройство скважин"
 ПРОЕКТ МЕЖЕВАНИЯ ТЕРРИТОРИИ
 ОСНОВНАЯ ЧАСТЬ ПРОЕКТА МЕЖЕВАНИЯ ТЕРРИТОРИИ
 Чертеж межевания территории. Лист 24 Масштаб 1:2000

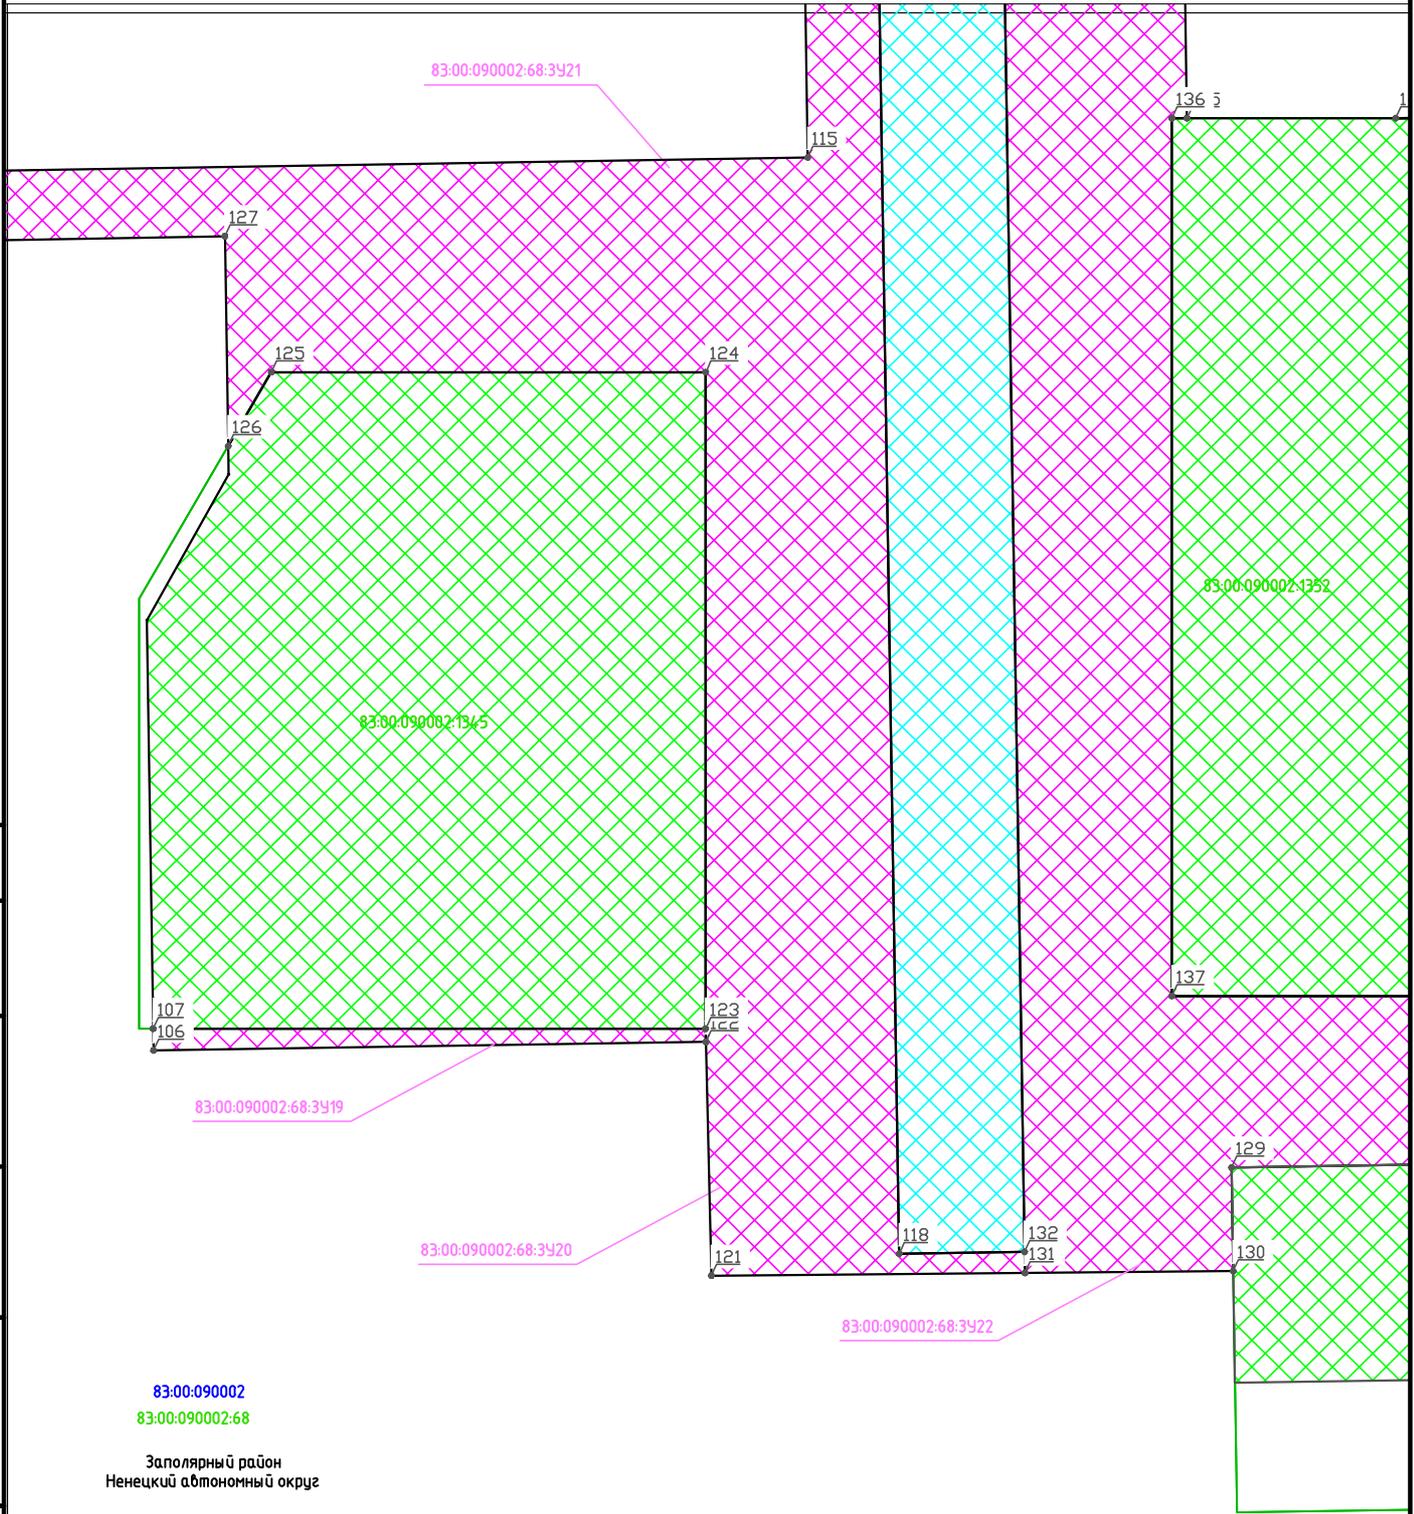

83:00:090002
 83:00:090002:68
 Заполярный район
 Ненецкий автономный округ

Согласовано	

Взам. инв. N	


Подпись и дата	

Инв. N подл.	

Изм.	Кол.уч	Лист	Ндок	Подпись	Дата
Разраб.		Степанова		<i>[Signature]</i>	09.09.22
Проб.		Масич		<i>[Signature]</i>	09.09.22
Нач. отд.		Масич		<i>[Signature]</i>	09.09.22
Н. контр.		Масич		<i>[Signature]</i>	09.09.22
ГИП		Судницын		<i>[Signature]</i>	09.09.22

2212-2213-ППТ и ПМТ		
"Обустройство Северо-Хаяхинского нефтяного месторождения. Обустройство скважин" "Обустройство Восточно-Хаяхинского нефтяного месторождения. Обустройство скважин"		
Документация по планировке территории. Проект межевания территории	Стадия	Листов
	24	40
Чертеж межевания территории	000 ПФ "УРАЛТРУБОПРОВОДСТРОЙПРОЕКТ"	

ДОКУМЕНТАЦИЯ ПО ПЛАНИРОВКЕ ТЕРРИТОРИИ (Проект планировки территории, содержащий проект межевания территории),
 предусматривающая размещение линейных объектов:
 "Обустройство Северо-Хаяхинского нефтяного месторождения. Обустройство скважин"
 "Обустройство Восточно-Хаяхинского нефтяного месторождения. Обустройство скважин"
 ПРОЕКТ МЕЖЕВАНИЯ ТЕРРИТОРИИ
 ОСНОВНАЯ ЧАСТЬ ПРОЕКТА МЕЖЕВАНИЯ ТЕРРИТОРИИ
 Чертеж межевания территории. Лист 25 Масштаб 1:2000

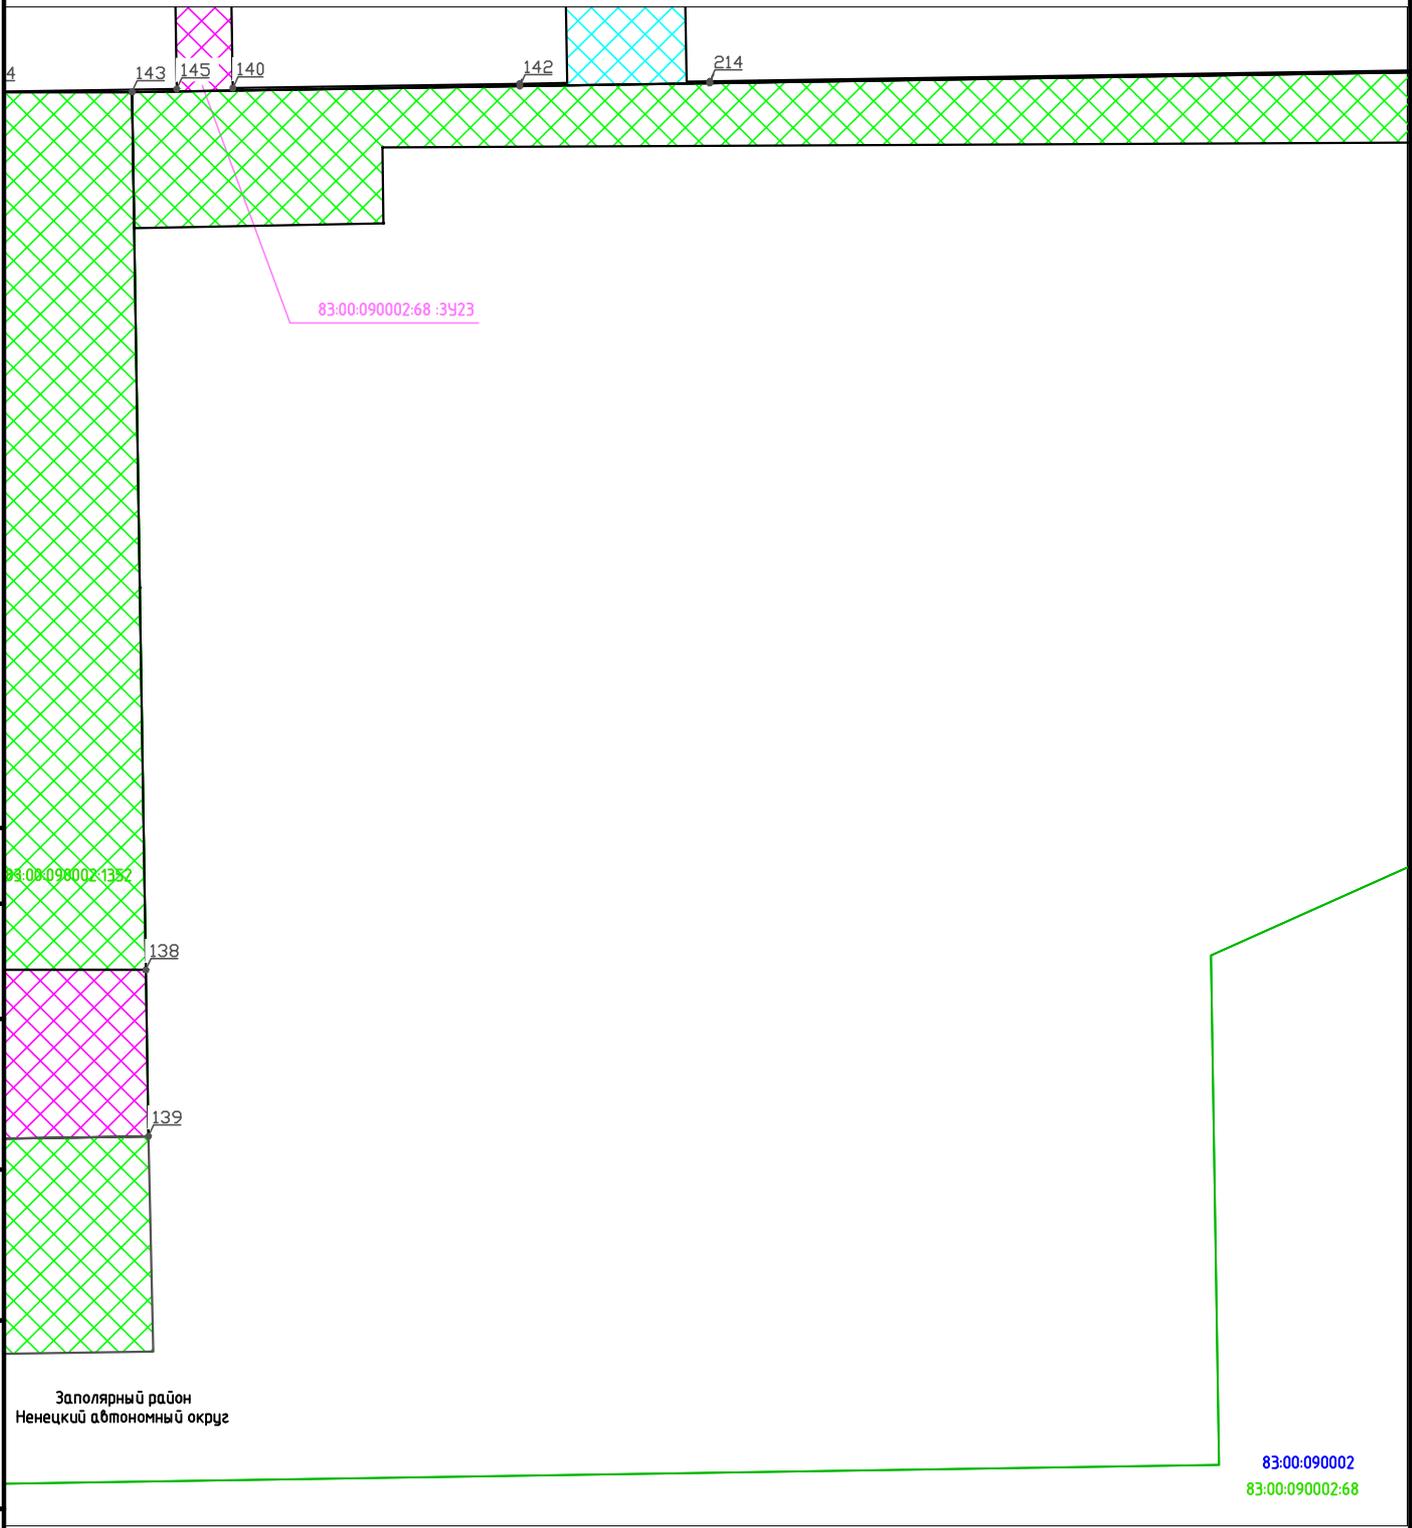

Согласовано	

Взам. инв. N	
--------------	--




Подпись и дата	
----------------	--

Инв. N подл.	
--------------	--

Изм.	Кол.уч	Лист	Ндок	Подпись	Дата
Разраб.		Степанова		<i>[Signature]</i>	09.09.22
Проб.		Масич		<i>[Signature]</i>	09.09.22
Нач. отд.		Масич		<i>[Signature]</i>	09.09.22
Н. контр.		Масич		<i>[Signature]</i>	09.09.22
ГИП		Судницын		<i>[Signature]</i>	09.09.22

2212-2213-ППТ и ПМТ			
"Обустройство Северо-Хаяхинского нефтяного месторождения. Обустройство скважин" "Обустройство Восточно-Хаяхинского нефтяного месторождения. Обустройство скважин"			
Документация по планировке территории. Проект межевания территории	Стадия	Лист	Листов
		25	40
Чертеж межевания территории	000 ПФ "УРАЛТРУБОПРОВОДСТРОЙПРОЕКТ"		

ДОКУМЕНТАЦИЯ ПО ПЛАНИРОВКЕ ТЕРРИТОРИИ (Проект планировки территории, содержащий проект межевания территории),
 предусматривающая размещение линейных объектов:
 "Обустройство Северо-Хаяхинского нефтяного месторождения. Обустройство скважин"
 "Обустройство Восточно-Хаяхинского нефтяного месторождения. Обустройство скважин"
 ПРОЕКТ МЕЖЕВАНИЯ ТЕРРИТОРИИ
 ОСНОВНАЯ ЧАСТЬ ПРОЕКТА МЕЖЕВАНИЯ ТЕРРИТОРИИ
 Чертеж межевания территории. Лист 26 Масштаб 1:2000

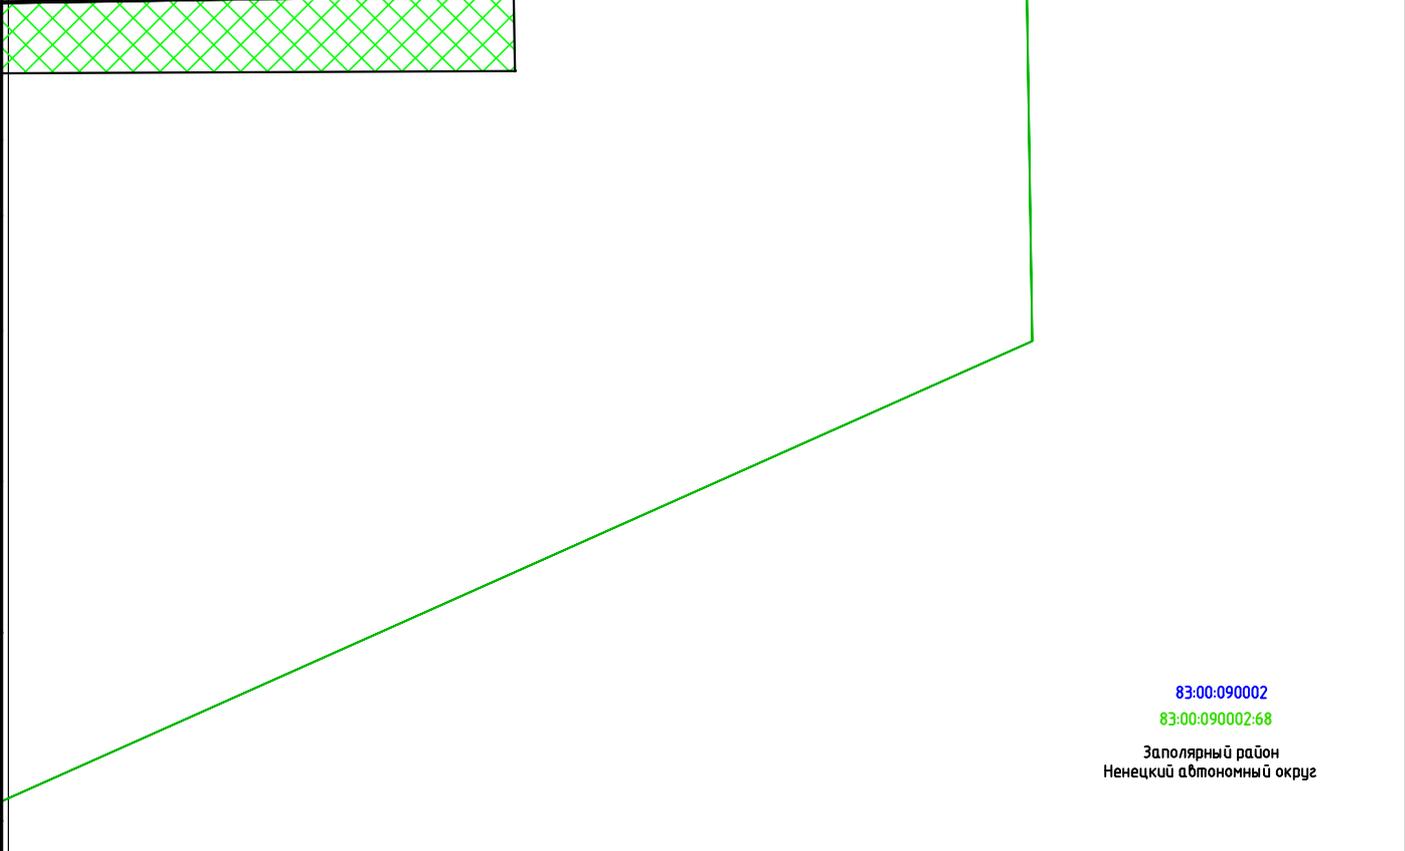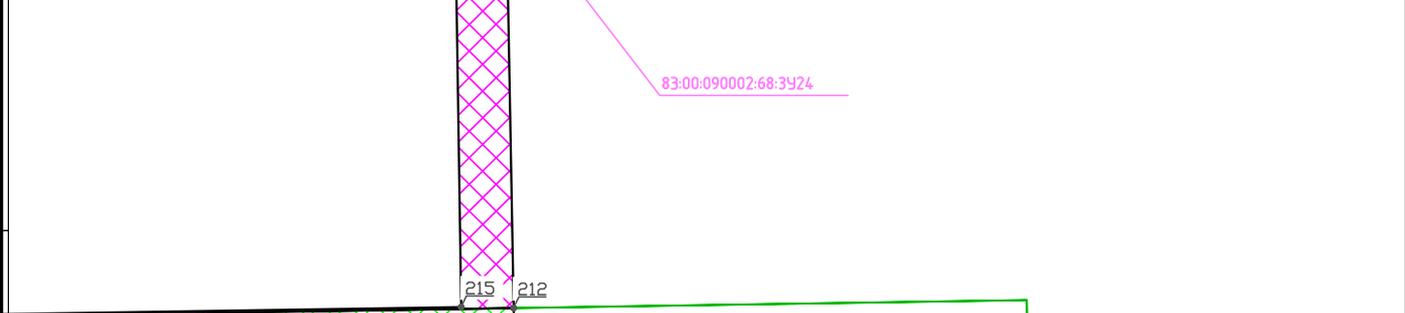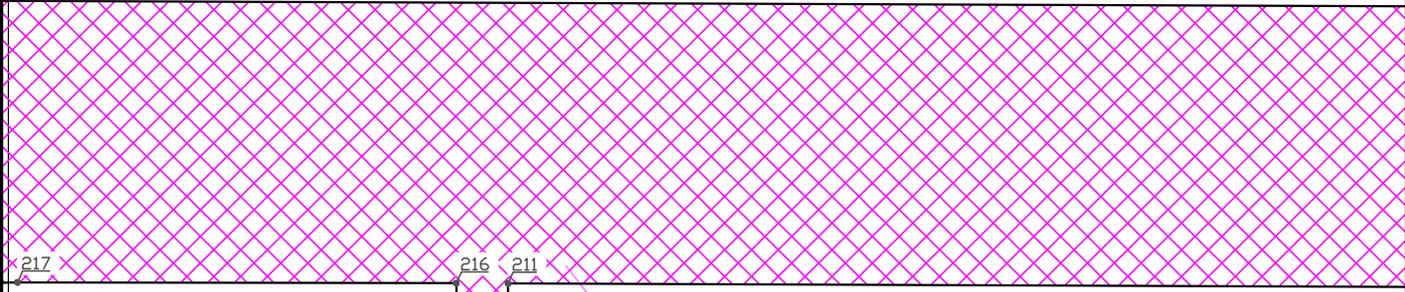

83:00:090002
 83:00:090002:68
 Заполярный район
 Ненецкий автономный округ

Согласовано	

Взам. инв. N	

Подпись и дата	

Инв. N подл.	

Изм.	Кол.уч	Лист	Индок	Подпись	Дата
Разраб.		Степанова		<i>[Signature]</i>	09.09.22
Проб.		Масич		<i>[Signature]</i>	09.09.22
Нач. отд.		Масич		<i>[Signature]</i>	09.09.22
Н. контр.		Масич		<i>[Signature]</i>	09.09.22
ГИП		Судницын		<i>[Signature]</i>	09.09.22

2212-2213-ППТ и ПМТ

"Обустройство Северо-Хаяхинского нефтяного месторождения. Обустройство скважин"
 "Обустройство Восточно-Хаяхинского нефтяного месторождения. Обустройство скважин"

Документация по планировке территории. Проект межевания территории	Стадия	Лист	Листов
		26	40

Чертеж межевания территории

000 ПФ
 "УРАЛТРУБОПРОВОДСТРОЙПРОЕКТ"

ДОКУМЕНТАЦИЯ ПО ПЛАНИРОВКЕ ТЕРРИТОРИИ (Проект планировки территории, содержащий проект межевания территории),
 предусматривающая размещение линейных объектов:
 "Обустройство Северо-Хаяхинского нефтяного месторождения. Обустройство скважин"
 "Обустройство Восточно-Хаяхинского нефтяного месторождения. Обустройство скважин"
 ПРОЕКТ МЕЖЕВАНИЯ ТЕРРИТОРИИ
 ОСНОВНАЯ ЧАСТЬ ПРОЕКТА МЕЖЕВАНИЯ ТЕРРИТОРИИ
 Чертеж межевания территории. Лист 27 Масштаб 1:2000

Заполярный район
 Ненецкий автономный округ
 83:00:090002
 83:00:090002:68

83:00:090002:1128

83:00:090002:68:3424

Согласовано

Взам. инв. N

Подпись и дата

Инв. N подл.

2212-2213-ППТ и ПМТ

"Обустройство Северо-Хаяхинского нефтяного месторождения. Обустройство скважин"
 "Обустройство Восточно-Хаяхинского нефтяного месторождения. Обустройство скважин"

Изм.	Кол.уч	Лист	Индок	Подпись	Дата
Разраб.		Степанова		<i>[Подпись]</i>	09.09.22
Проб.		Масич		<i>[Подпись]</i>	09.09.22
Нач. отд.		Масич		<i>[Подпись]</i>	09.09.22
Н. контр.		Масич		<i>[Подпись]</i>	09.09.22
ГИП		Судницын		<i>[Подпись]</i>	09.09.22



Документация по планировке территории. Проект межевания территории	Стадия	Лист	Листов
		27	40
Чертеж межевания территории	000 ПФ "УРАЛТРУБОПРОВОДСТРОЙПРОЕКТ"		

ДОКУМЕНТАЦИЯ ПО ПЛАНИРОВКЕ ТЕРРИТОРИИ (Проект планировки территории, содержащий проект межевания территории),
 предусматривающая размещение линейных объектов:
 "Обустройство Северо-Хаяхинского нефтяного месторождения. Обустройство скважин"
 "Обустройство Восточно-Хаяхинского нефтяного месторождения. Обустройство скважин"
 ПРОЕКТ МЕЖЕВАНИЯ ТЕРРИТОРИИ
 ОСНОВНАЯ ЧАСТЬ ПРОЕКТА МЕЖЕВАНИЯ ТЕРРИТОРИИ
 Чертеж межевания территории. Лист 28 Масштаб 1:2000

Заполярный район
 Ненецкий автономный округ

83:00:090002
 83:00:090002:68

83:00:090002:1128

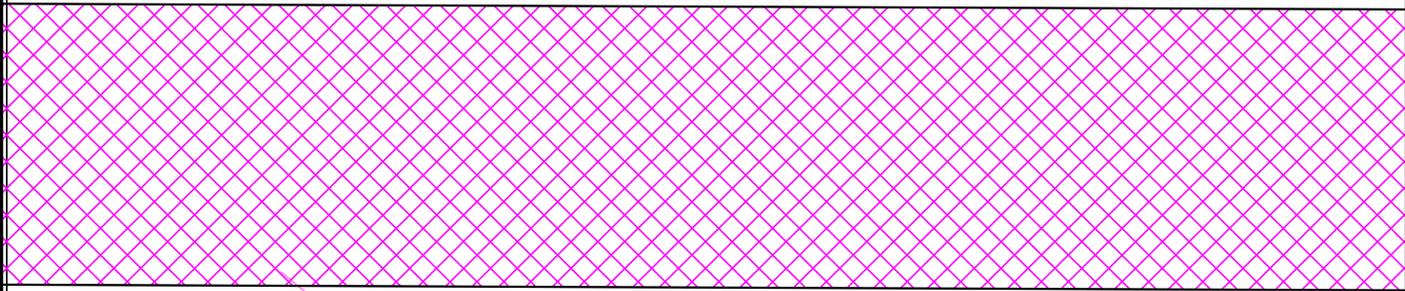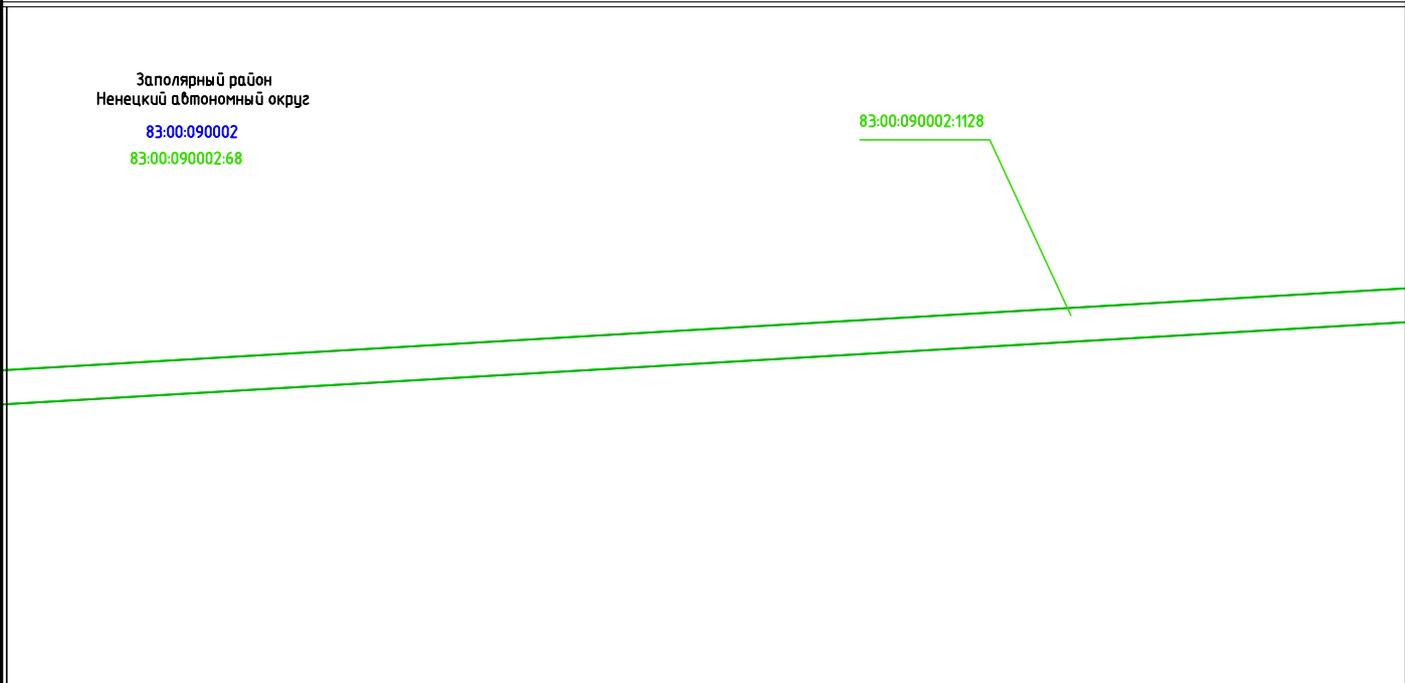


83:00:090002:68 :3924

Согласовано	

Взам. инв. N	
Подпись и дата	
Инв. N подл.	

2212-2213-ППТ и ПМТ					
"Обустройство Северо-Хаяхинского нефтяного месторождения. Обустройство скважин"					
"Обустройство Восточно-Хаяхинского нефтяного месторождения. Обустройство скважин"					
Изм.	Кол.уч	Лист	Индок	Подпись	Дата
Разраб.		Степанова		<i>[Signature]</i>	09.09.22
Проб.		Масич		<i>[Signature]</i>	09.09.22
Нач. отд.		Масич		<i>[Signature]</i>	09.09.22
Н. контр.		Масич		<i>[Signature]</i>	09.09.22
ГИП		Судницын		<i>[Signature]</i>	09.09.22
				Документация по планировке территории.	Стадия
				Проект межевания территории	Лист
					Листов
				Чертеж межевания территории	28
					40
				ООО ПФ "УРАЛТРУБОПРОВОДСТРОЙПРОЕКТ"	

ДОКУМЕНТАЦИЯ ПО ПЛАНИРОВКЕ ТЕРРИТОРИИ (Проект планировки территории, содержащий проект межевания территории),
 предусматривающая размещение линейных объектов:
 "Обустройство Северо-Хаяхинского нефтяного месторождения. Обустройство скважин"
 "Обустройство Восточно-Хаяхинского нефтяного месторождения. Обустройство скважин"
 ПРОЕКТ МЕЖЕВАНИЯ ТЕРРИТОРИИ
 ОСНОВНАЯ ЧАСТЬ ПРОЕКТА МЕЖЕВАНИЯ ТЕРРИТОРИИ
 Чертеж межевания территории. Лист 30 Масштаб 1:2000

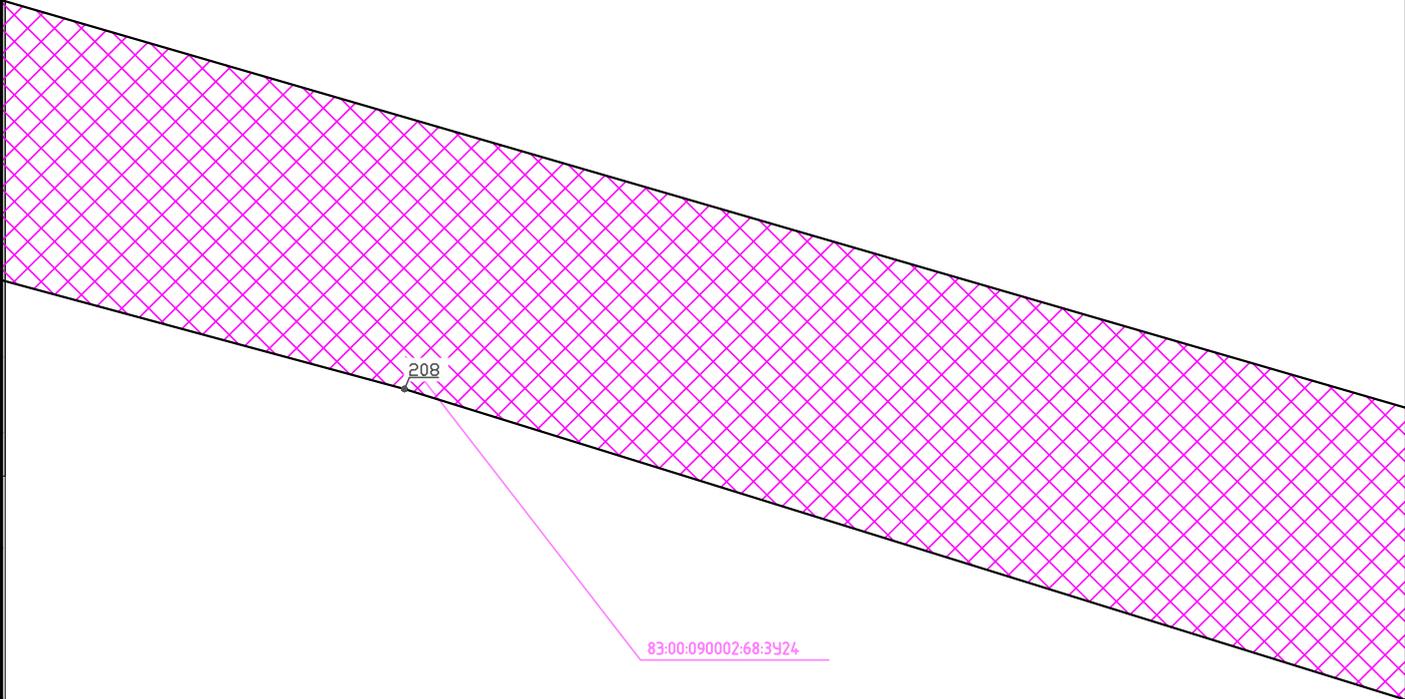

83:00:090002
 83:00:090002:68
 Заполярный район
 Ненецкий автономный округ

Согласовано	

Взам. инв. N	

Подпись и дата	


Инв. N подл.					

2212-2213-ППТ и ПМТ

"Обустройство Северо-Хаяхинского нефтяного месторождения. Обустройство скважин"
 "Обустройство Восточно-Хаяхинского нефтяного месторождения. Обустройство скважин"

Изм.	Кол.уч	Лист	Индок	Подпись	Дата	Документация по планировке территории. Проект межевания территории	Стадия	Лист	Листов
Разраб.		Степанова		<i>[Signature]</i>	09.09.22				30
Проб.		Масич		<i>[Signature]</i>	09.09.22				
Нач. отд.		Масич		<i>[Signature]</i>	09.09.22				
Н. контр.		Масич		<i>[Signature]</i>	09.09.22	Чертеж межевания территории	ООО ПФ "УРАЛТРУБОПРОВОДСТРОЙПРОЕКТ"		
ГИП		Судницын		<i>[Signature]</i>	09.09.22				

ДОКУМЕНТАЦИЯ ПО ПЛАНИРОВКЕ ТЕРРИТОРИИ (Проект планировки территории, содержащий проект межевания территории),
 предусматривающая размещение линейных объектов:
 "Обустройство Северо-Хаяхинского нефтяного месторождения. Обустройство скважин"
 "Обустройство Восточно-Хаяхинского нефтяного месторождения. Обустройство скважин"
 ПРОЕКТ МЕЖЕВАНИЯ ТЕРРИТОРИИ
 ОСНОВНАЯ ЧАСТЬ ПРОЕКТА МЕЖЕВАНИЯ ТЕРРИТОРИИ
 Чертеж межевания территории. Лист 31 Масштаб 1:2000

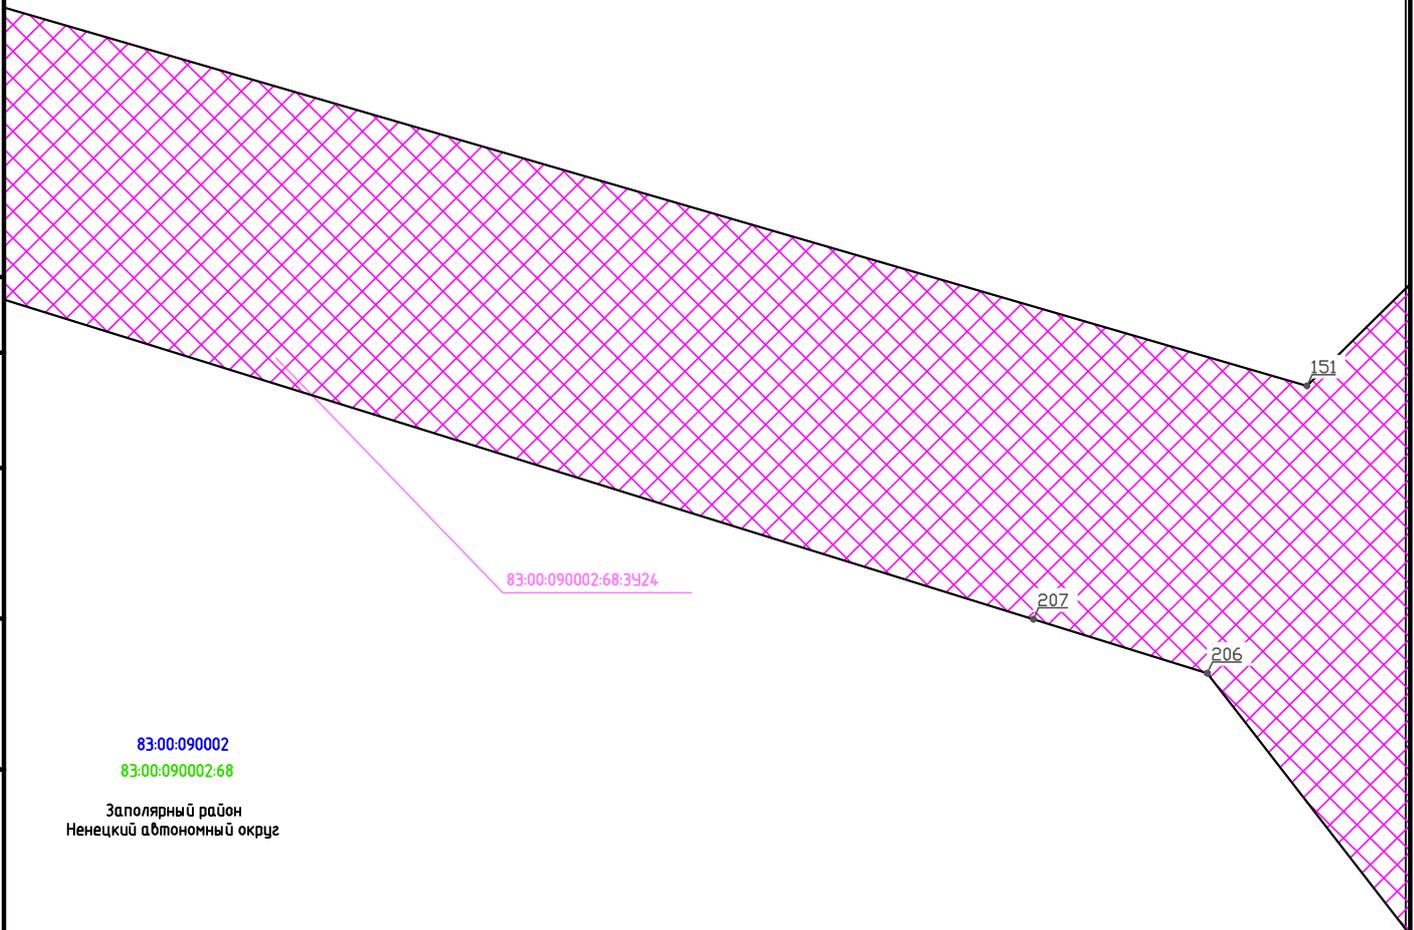

Согласовано	

Взам. инв. N	

Подпись и дата	

Инв. N подл.	


Изм.	Кол.уч	Лист	Индок	Подпись	Дата
Разраб.		Степанова		<i>[Signature]</i>	09.09.22
Проб.		Масич		<i>[Signature]</i>	09.09.22
Нач. отд.		Масич		<i>[Signature]</i>	09.09.22
Н. контр.		Масич		<i>[Signature]</i>	09.09.22
ГИП		Судницын		<i>[Signature]</i>	09.09.22

2212-2213-ППТ и ПМТ		
"Обустройство Северо-Хаяхинского нефтяного месторождения. Обустройство скважин" "Обустройство Восточно-Хаяхинского нефтяного месторождения. Обустройство скважин"		
Документация по планировке территории. Проект межевания территории	Стадия	Листов
		40
Чертеж межевания территории	Лист	Листов
	31	40
ООО ПФ "УРАЛТРУБОПРОВОДСТРОЙПРОЕКТ"		

ДОКУМЕНТАЦИЯ ПО ПЛАНИРОВКЕ ТЕРРИТОРИИ (Проект планировки территории, содержащий проект межевания территории),
 предусматривающая размещение линейных объектов:
 "Обустройство Северо-Хаяхинского нефтяного месторождения. Обустройство скважин"
 "Обустройство Восточно-Хаяхинского нефтяного месторождения. Обустройство скважин"
 ПРОЕКТ МЕЖЕВАНИЯ ТЕРРИТОРИИ
 ОСНОВНАЯ ЧАСТЬ ПРОЕКТА МЕЖЕВАНИЯ ТЕРРИТОРИИ
 Чертеж межевания территории. Лист 32 Масштаб 1:2000

Заполярный район
 Ненецкий автономный округ

83:00:090002
 83:00:090002:68

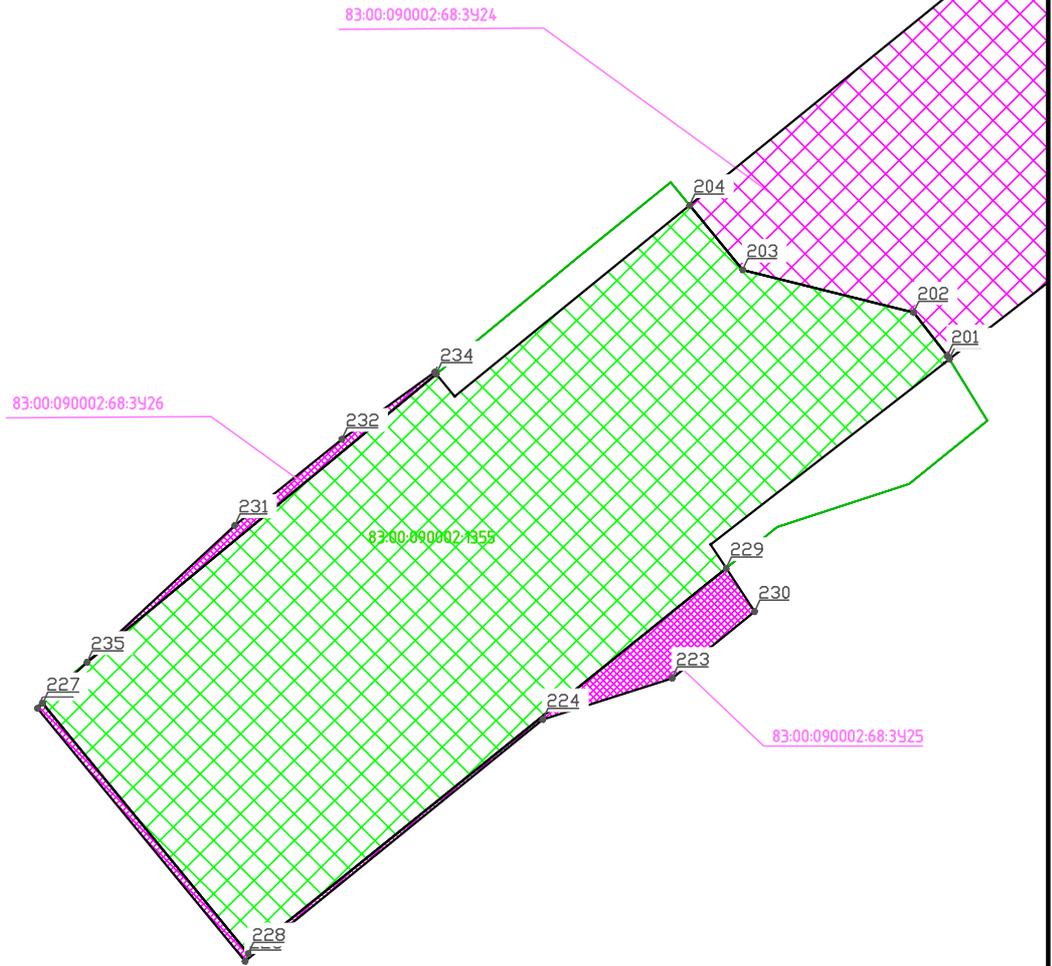

Согласовано	

Взам. инв. N	

Подпись и дата	

Инв. N подл.	


Изм.	Кол.уч	Лист	Индок	Подпись	Дата
Разраб.		Степанова		<i>[Signature]</i>	09.09.22
Проб.		Масич		<i>[Signature]</i>	09.09.22
Нач. отд.		Масич		<i>[Signature]</i>	09.09.22
Н. контр.		Масич		<i>[Signature]</i>	09.09.22
ГИП		Судницын		<i>[Signature]</i>	09.09.22

2212-2213-ППТ и ПМТ		
"Обустройство Северо-Хаяхинского нефтяного месторождения. Обустройство скважин" "Обустройство Восточно-Хаяхинского нефтяного месторождения. Обустройство скважин"		
Документация по планировке территории. Проект межевания территории	Стадия	Листов
		40
Чертеж межевания территории	000 ПФ "УРАЛТРУБОПРОВОДСТРОЙПРОЕКТ"	
	Лист	32

ДОКУМЕНТАЦИЯ ПО ПЛАНИРОВКЕ ТЕРРИТОРИИ (Проект планировки территории, содержащий проект межевания территории),
 предусматривающая размещение линейных объектов:
 "Обустройство Северо-Хаяхинского нефтяного месторождения. Обустройство скважин"
 "Обустройство Восточно-Хаяхинского нефтяного месторождения. Обустройство скважин"
 ПРОЕКТ МЕЖЕВАНИЯ ТЕРРИТОРИИ
 ОСНОВНАЯ ЧАСТЬ ПРОЕКТА МЕЖЕВАНИЯ ТЕРРИТОРИИ
 Чертеж межевания территории. Лист 33 Масштаб 1:2000

Заполярный район
 Ненецкий автономный округ

83:00:090002
 83:00:090002:68

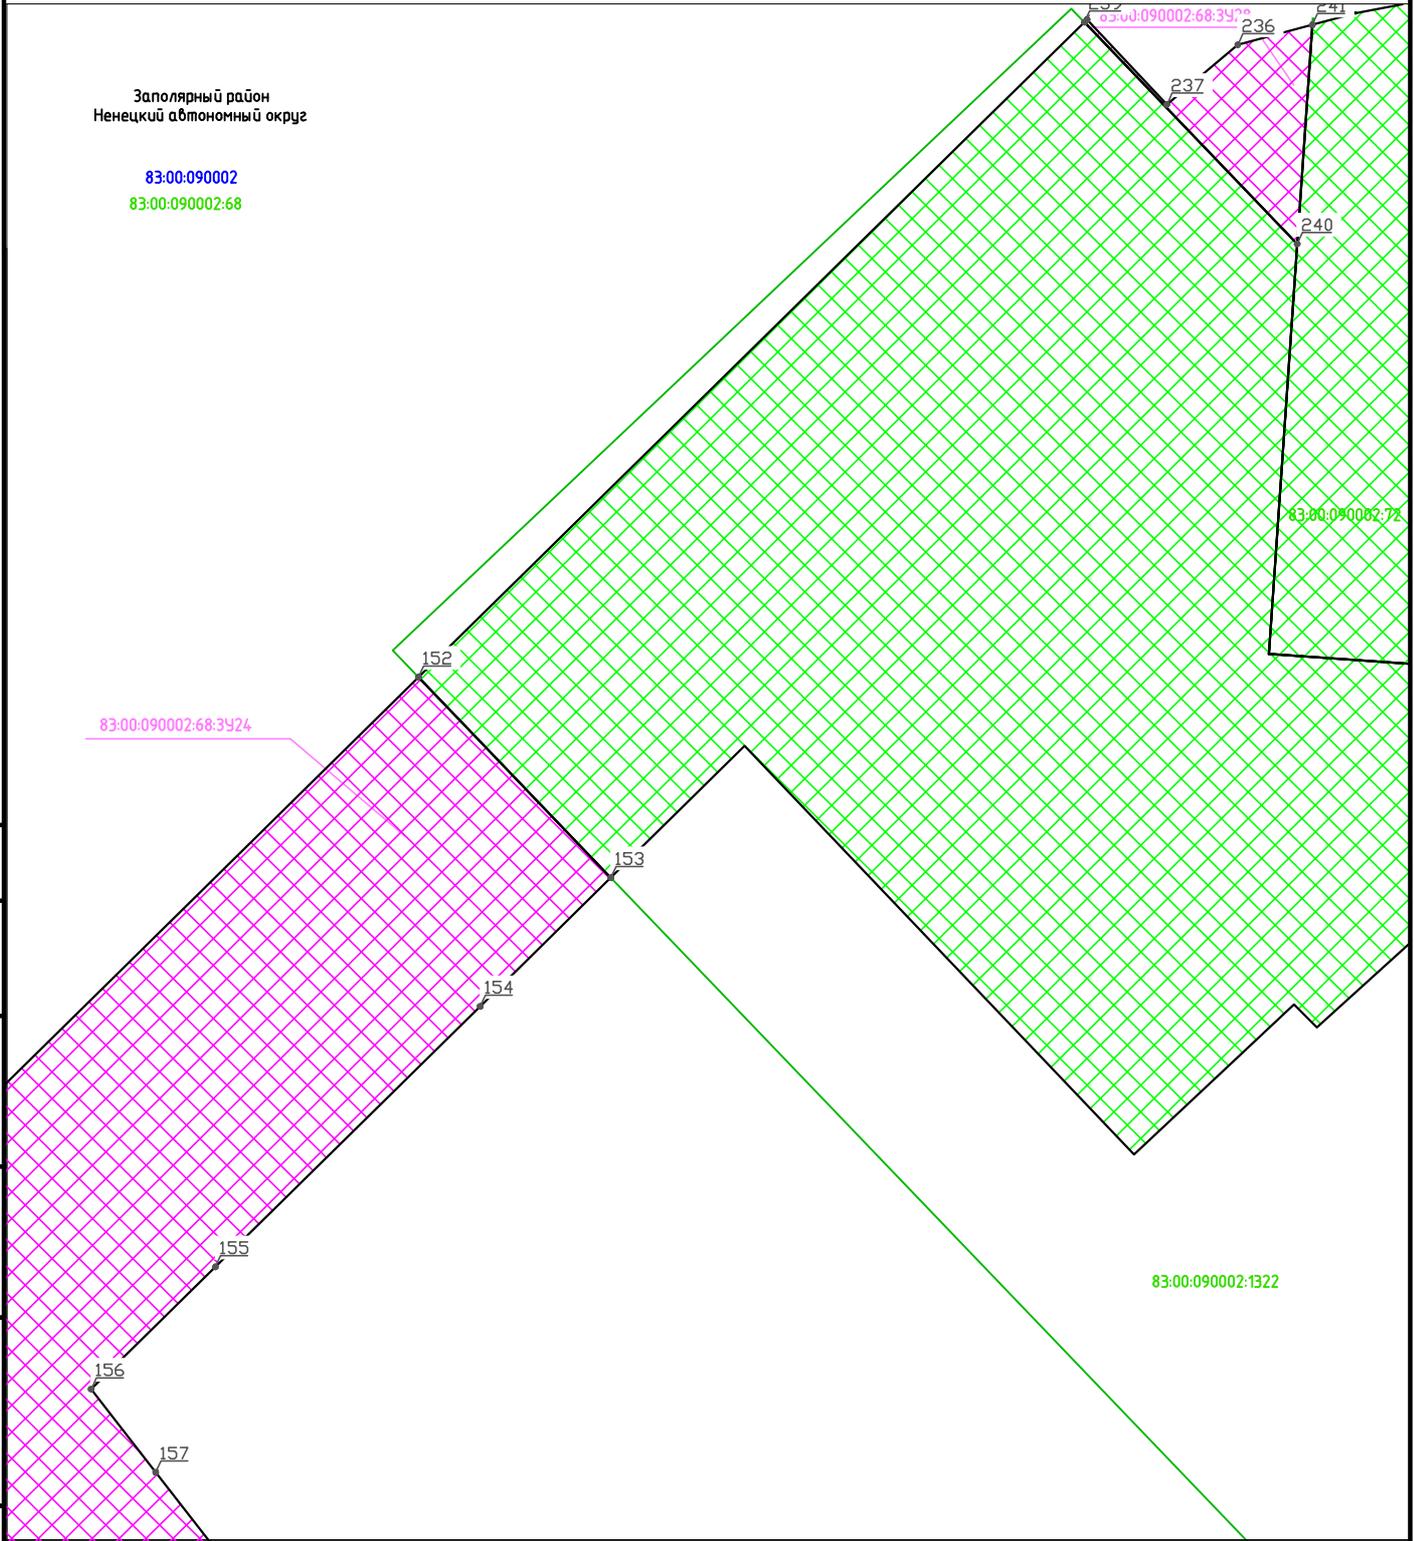

Согласовано	

Взам. инв. N	

Подпись и дата	

Инв. N подл.					

2212-2213-ППТ и ПМТ


"Обустройство Северо-Хаяхинского нефтяного месторождения. Обустройство скважин"
 "Обустройство Восточно-Хаяхинского нефтяного месторождения. Обустройство скважин"

Изм.	Кол.уч	Лист	Индок	Подпись	Дата
Разраб.		Степанова		<i>[Signature]</i>	09.09.22
Проб.		Масич		<i>[Signature]</i>	09.09.22
Нач. отд.		Масич		<i>[Signature]</i>	09.09.22
Н. контр.		Масич		<i>[Signature]</i>	09.09.22
ГИП		Судницын		<i>[Signature]</i>	09.09.22

Документация по планировке территории.
 Проект межевания территории
 Чертеж межевания территории

Стадия	Лист	Листов
	33	40
ООО ПФ "УРАЛТРУБОПРОВОДСТРОЙПРОЕКТ"		

ДОКУМЕНТАЦИЯ ПО ПЛАНИРОВКЕ ТЕРРИТОРИИ (Проект планировки территории, содержащий проект межевания территории),
 предусматривающая размещение линейных объектов:
 "Обустройство Северо-Хаяхинского нефтяного месторождения. Обустройство скважин"
 "Обустройство Восточно-Хаяхинского нефтяного месторождения. Обустройство скважин"
 ПРОЕКТ МЕЖЕВАНИЯ ТЕРРИТОРИИ
 ОСНОВНАЯ ЧАСТЬ ПРОЕКТА МЕЖЕВАНИЯ ТЕРРИТОРИИ
 Чертеж межевания территории. Лист 34 Масштаб 1:2000

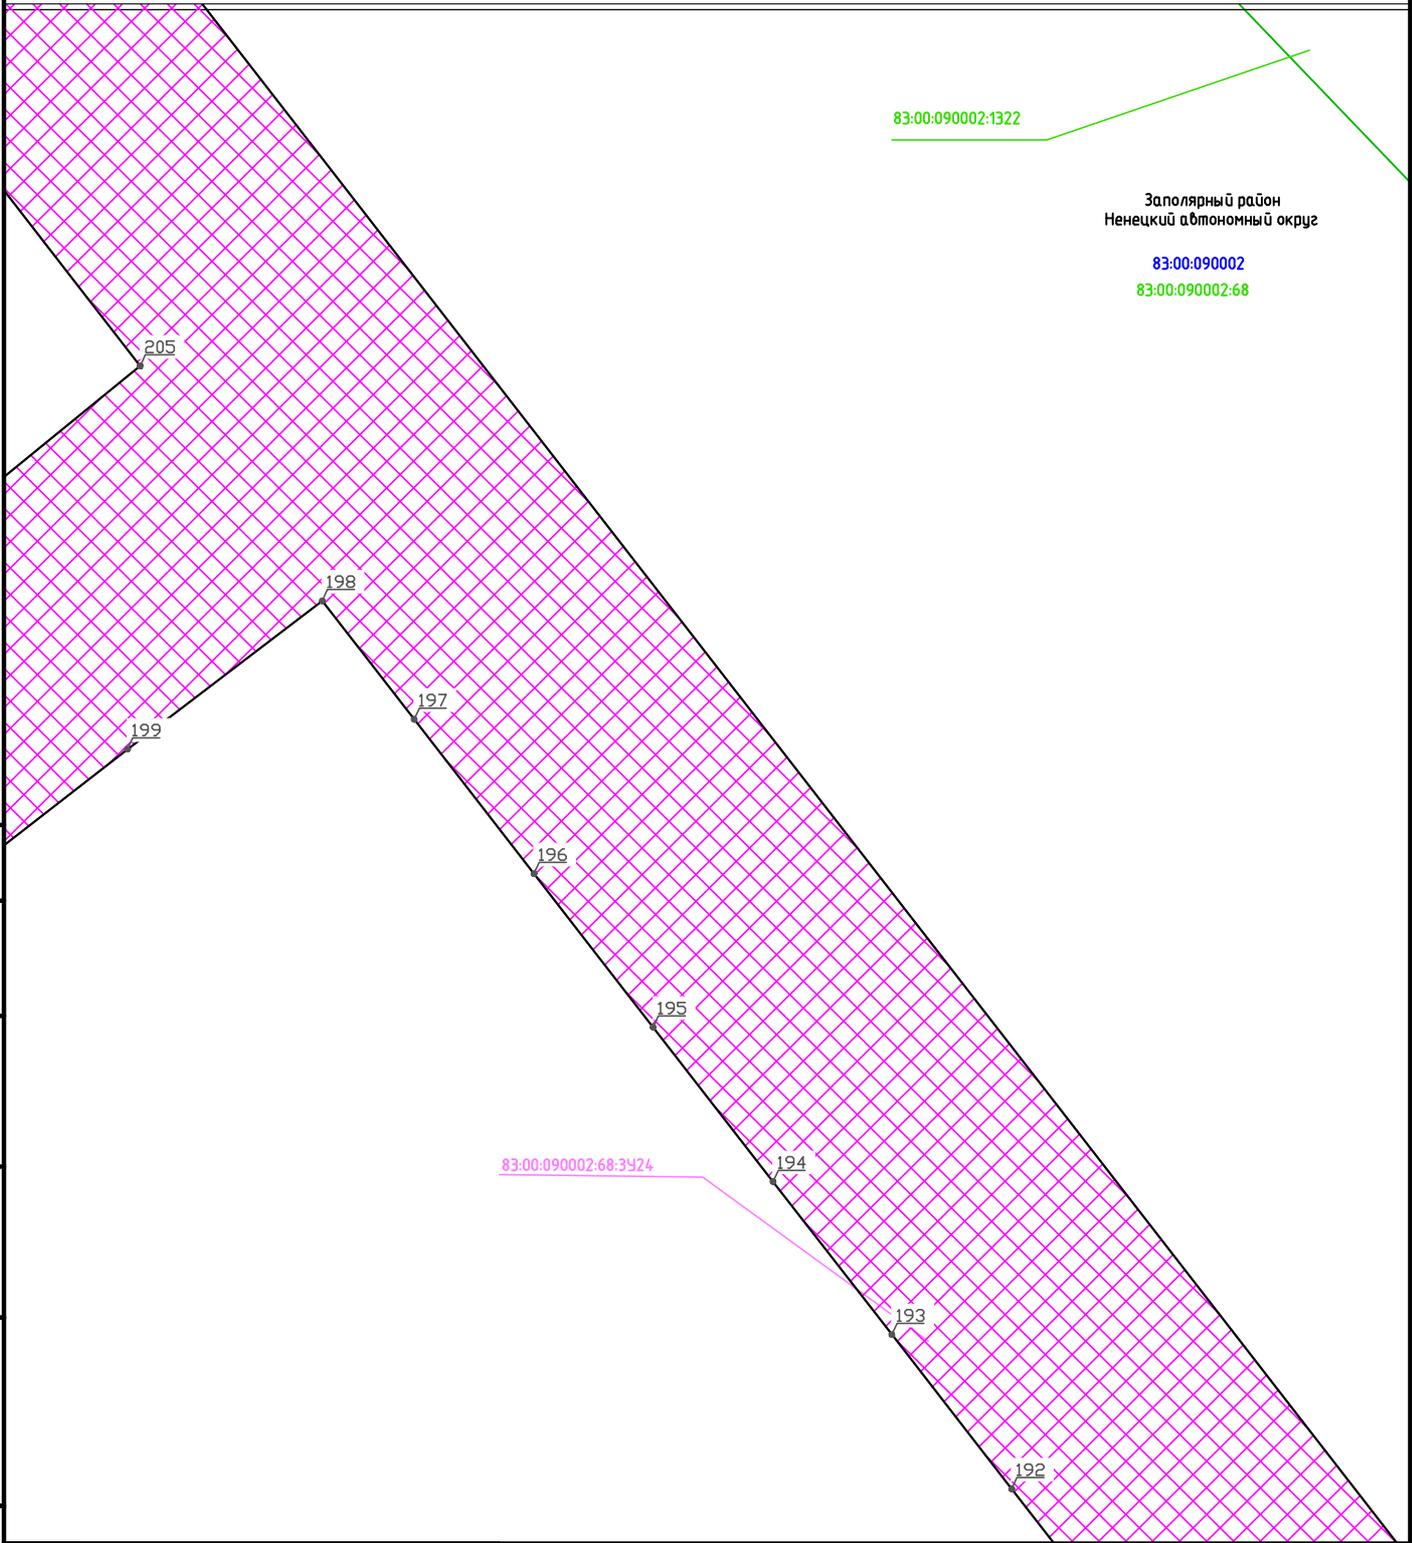

Согласовано	

Взам. инв. N	
--------------	--

Подпись и дата	
----------------	--

Инв. N подл.	
--------------	--

Изм.	Кол.уч	Лист	Индок	Подпись	Дата
Разраб.		Степанова		<i>[Signature]</i>	09.09.22
Проб.		Масич		<i>[Signature]</i>	09.09.22
Нач. отд.		Масич		<i>[Signature]</i>	09.09.22
Н. контр.		Масич		<i>[Signature]</i>	09.09.22
ГИП		Судницын		<i>[Signature]</i>	09.09.22

2212-2213-ППТ и ПМТ

"Обустройство Северо-Хаяхинского нефтяного месторождения. Обустройство скважин"
 "Обустройство Восточно-Хаяхинского нефтяного месторождения. Обустройство скважин"

Документация по планировке территории.
 Проект межевания территории

Чертеж межевания территории

Стадия	Лист	Листов
	34	40

ООО ПФ
 "УРАЛТРУБОПРОВОДСТРОЙПРОЕКТ"

ДОКУМЕНТАЦИЯ ПО ПЛАНИРОВКЕ ТЕРРИТОРИИ (Проект планировки территории, содержащий проект межевания территории),
 предусматривающая размещение линейных объектов:
 "Обустройство Северо-Хаяхинского нефтяного месторождения. Обустройство скважин"
 "Обустройство Восточно-Хаяхинского нефтяного месторождения. Обустройство скважин"
 ПРОЕКТ МЕЖЕВАНИЯ ТЕРРИТОРИИ
 ОСНОВНАЯ ЧАСТЬ ПРОЕКТА МЕЖЕВАНИЯ ТЕРРИТОРИИ
 Чертеж межевания территории. Лист 29 Масштаб 1:2000

Заполярный район
 Ненецкий автономный округ

83:00:090002

83:00:090002:68

83:00:090002:1128

150

210

209

83:00:090002:68:3424

Согласовано

Взам. инв. N

Подпись и дата

Инв. N подл.

2212-2213-ППТ и ПМТ

"Обустройство Северо-Хаяхинского нефтяного месторождения. Обустройство скважин"

"Обустройство Восточно-Хаяхинского нефтяного месторождения. Обустройство скважин"

Изм.	Кол.уч	Лист	Ндок	Подпись	Дата
Разраб.		Степанова		<i>[Подпись]</i>	09.09.22
Проб.		Масич		<i>[Подпись]</i>	09.09.22
Нач. отд.		Масич		<i>[Подпись]</i>	09.09.22
Н. контр.		Масич		<i>[Подпись]</i>	09.09.22
ГИП		Судницын		<i>[Подпись]</i>	09.09.22

Документация по планировке территории.
 Проект межевания территории

Чертеж межевания территории

Стадия	Лист	Листов
	29	40

ООО ПФ
 "УРАЛТРУБОПРОВОДСТРОЙПРОЕКТ"

ДОКУМЕНТАЦИЯ ПО ПЛАНИРОВКЕ ТЕРРИТОРИИ (Проект планировки территории, содержащий проект межевания территории),
 предусматривающая размещение линейных объектов:
 "Обустройство Северо-Хаяхинского нефтяного месторождения. Обустройство скважин"
 "Обустройство Восточно-Хаяхинского нефтяного месторождения. Обустройство скважин"
 ПРОЕКТ МЕЖЕВАНИЯ ТЕРРИТОРИИ
 ОСНОВНАЯ ЧАСТЬ ПРОЕКТА МЕЖЕВАНИЯ ТЕРРИТОРИИ
 Чертеж межевания территории. Лист 36 Масштаб 1:2000

Заполярный район
 Ненецкий автономный округ

83:00:090002:1322

83:00:090002
 83:00:090002:68


83:00:090002:68:3424

Согласовано	

Взам. инв. N	

Подпись и дата	

Инв. N подл.					

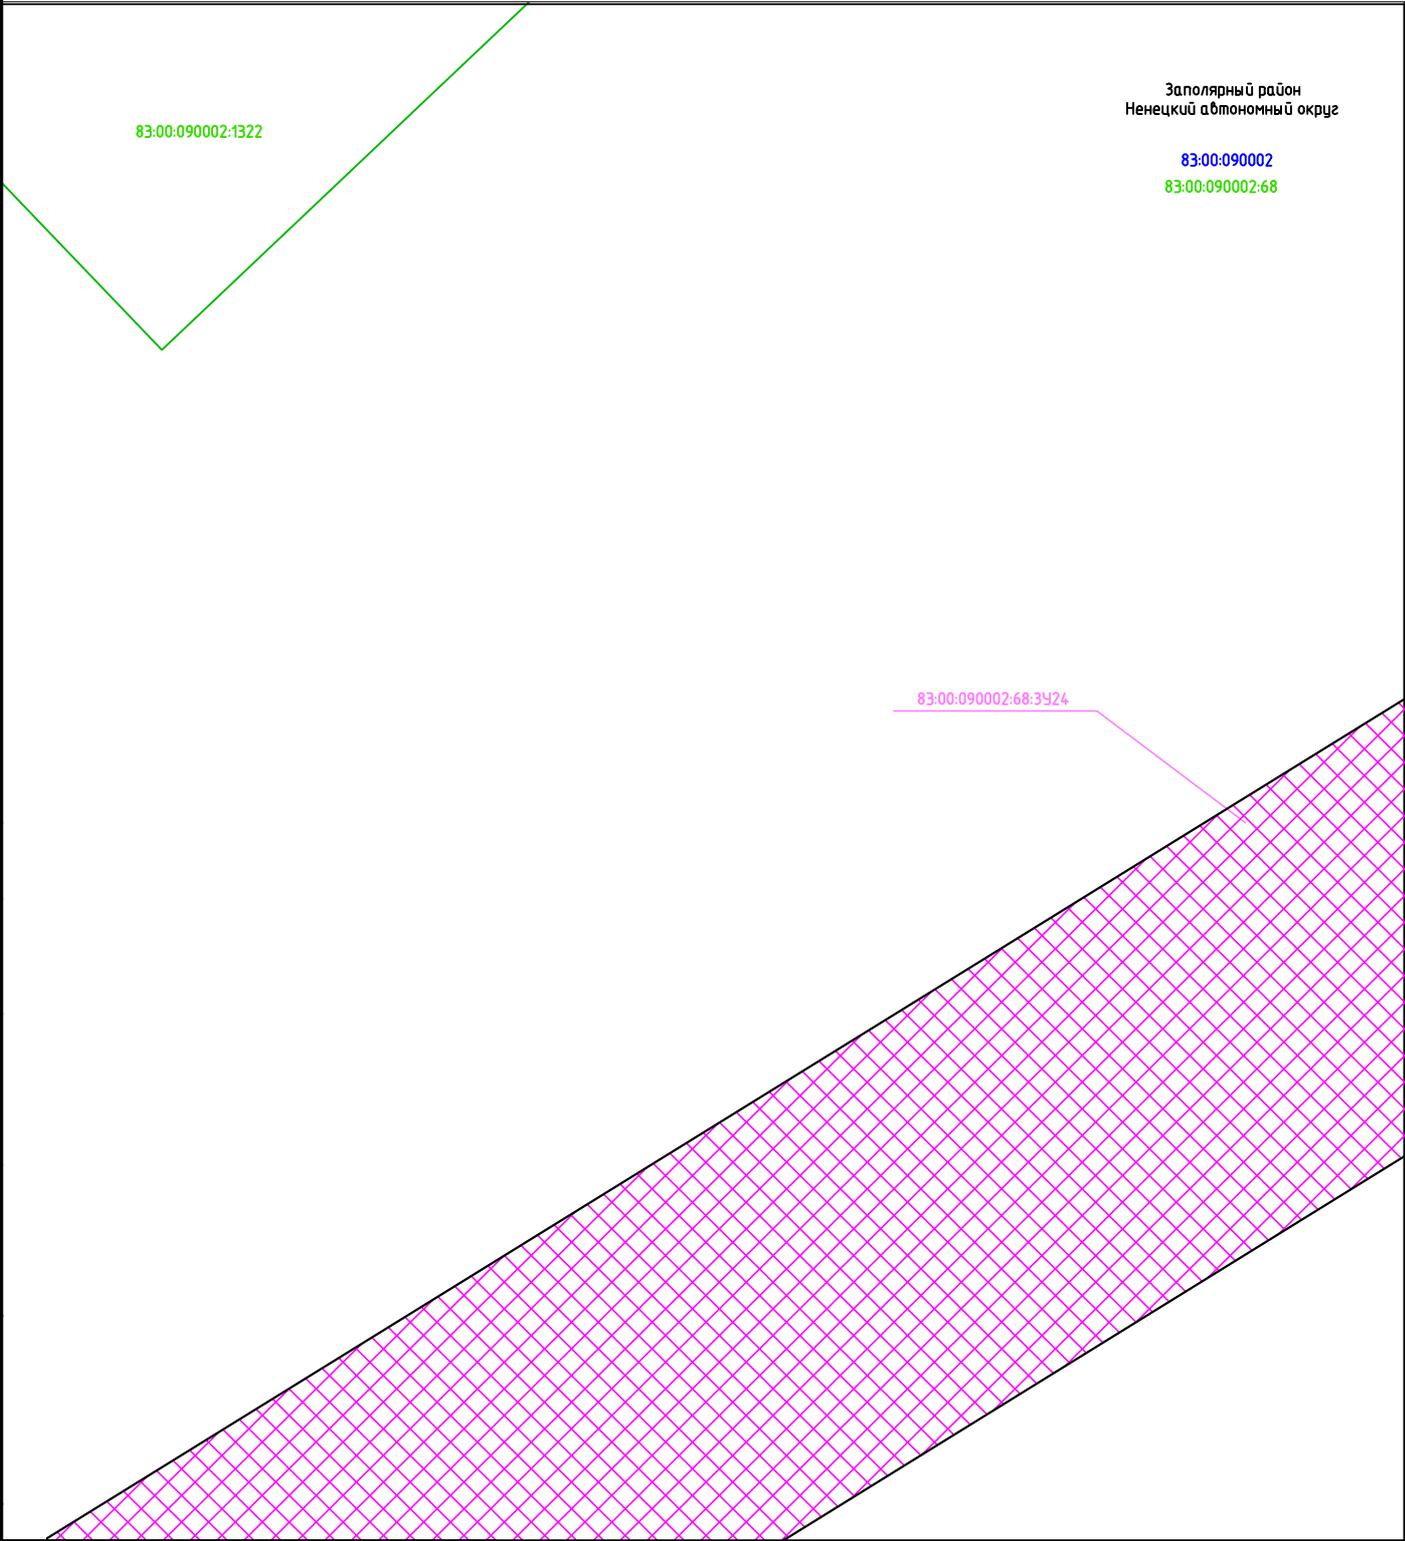


2212-2213-ППТ и ПМТ

"Обустройство Северо-Хаяхинского нефтяного месторождения. Обустройство скважин"
 "Обустройство Восточно-Хаяхинского нефтяного месторождения. Обустройство скважин"

Изм.	Кол.уч	Лист	Индок	Подпись	Дата	Документация по планировке территории. Проект межевания территории	Стадия	Лист	Листов
Разраб.		Степанова		<i>[Signature]</i>	09.09.22				36
Проб.		Масич		<i>[Signature]</i>	09.09.22				
Нач. отд.		Масич		<i>[Signature]</i>	09.09.22				
Н. контр.		Масич		<i>[Signature]</i>	09.09.22	Чертеж межевания территории	ООО ПФ "УРАЛТРУБОПРОВОДСТРОЙПРОЕКТ"		
ГИП		Судницын		<i>[Signature]</i>	09.09.22				

ДОКУМЕНТАЦИЯ ПО ПЛАНИРОВКЕ ТЕРРИТОРИИ (Проект планировки территории, содержащий проект межевания территории),
 предусматривающая размещение линейных объектов:
 "Обустройство Северо-Хаяхинского нефтяного месторождения. Обустройство скважин"
 "Обустройство Восточно-Хаяхинского нефтяного месторождения. Обустройство скважин"
 ПРОЕКТ МЕЖЕВАНИЯ ТЕРРИТОРИИ
 ОСНОВНАЯ ЧАСТЬ ПРОЕКТА МЕЖЕВАНИЯ ТЕРРИТОРИИ
 Чертеж межевания территории. Лист 37 Масштаб 1:2000

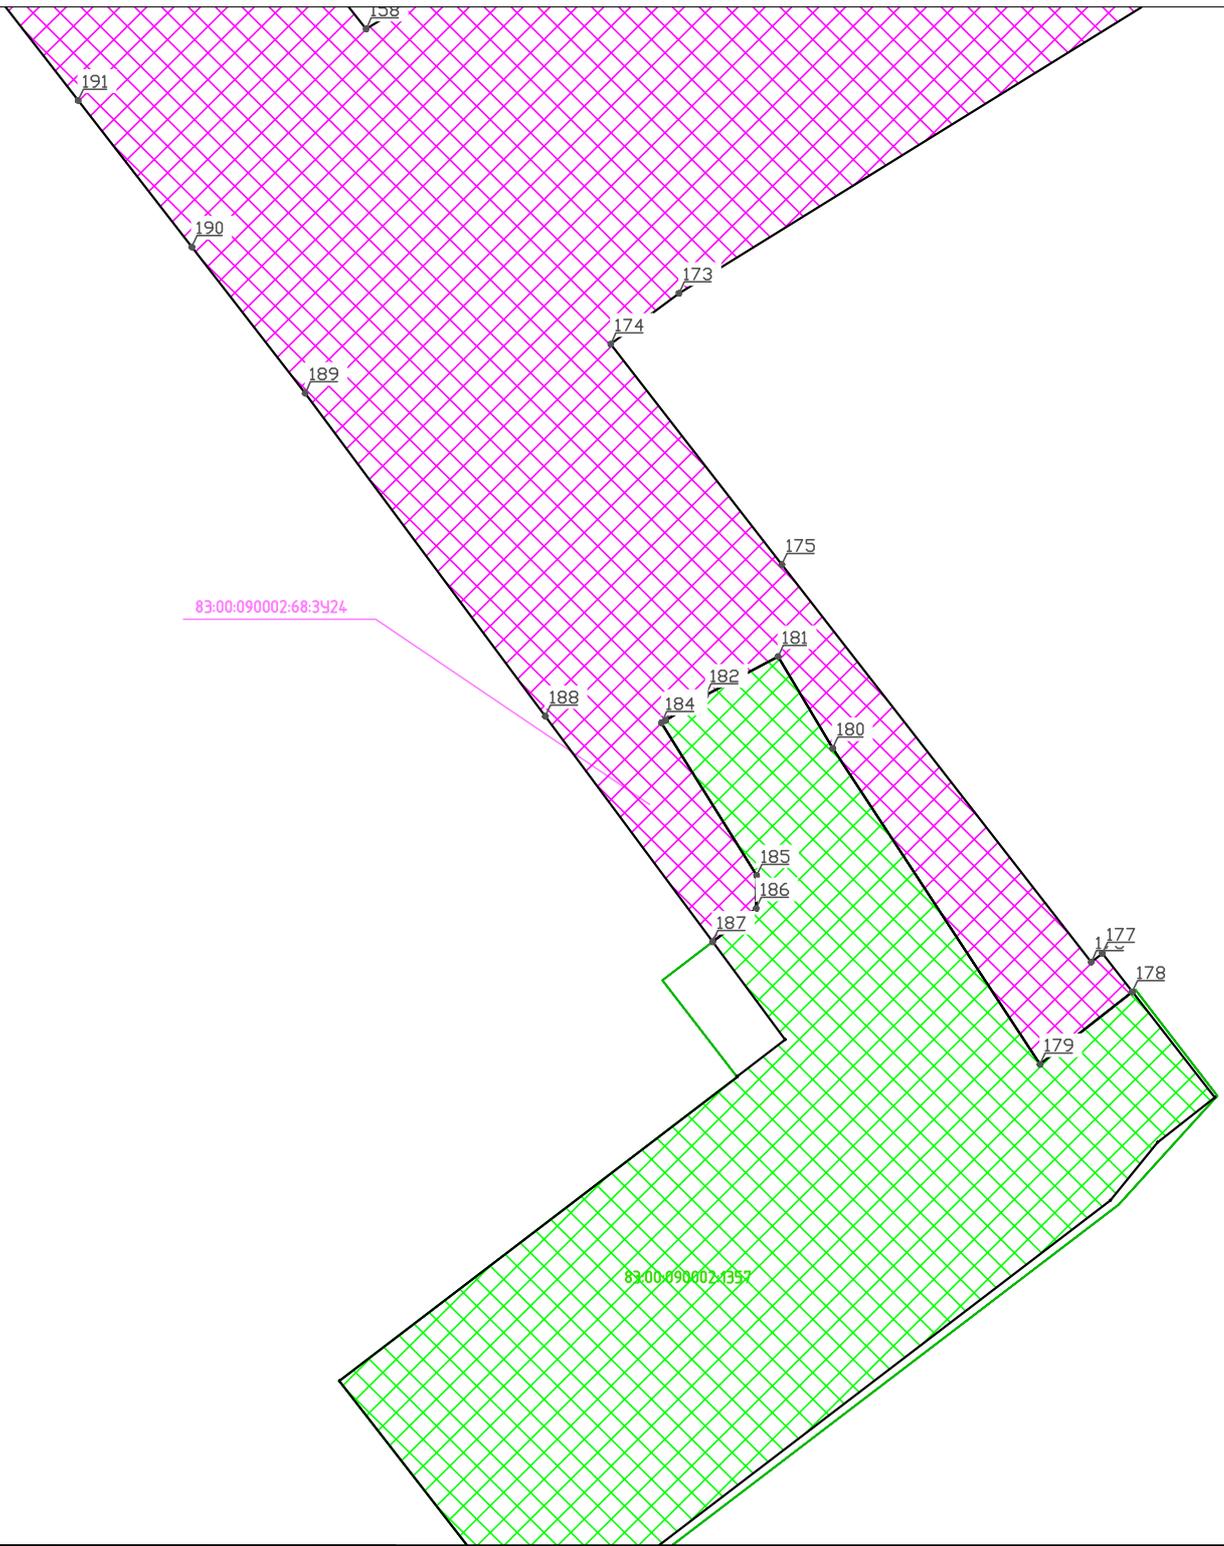

Согласовано	

Взам. инв. N	
--------------	--


Подпись и дата	
----------------	--

Инв. N подл.	
--------------	--

Изм.	Кол.уч	Лист	Ндок	Подпись	Дата
Разраб.		Степанова		<i>[Signature]</i>	09.09.22
Проб.		Масич		<i>[Signature]</i>	09.09.22
Нач. отд.		Масич		<i>[Signature]</i>	09.09.22
Н. контр.		Масич		<i>[Signature]</i>	09.09.22
ГИП		Судницын		<i>[Signature]</i>	09.09.22

2212-2213-ППТ и ПМТ		
"Обустройство Северо-Хаяхинского нефтяного месторождения. Обустройство скважин" "Обустройство Восточно-Хаяхинского нефтяного месторождения. Обустройство скважин"		
Документация по планировке территории. Проект межевания территории	Стадия	Листов
	37	40
Чертеж межевания территории	ООО ПФ "УРАЛТРУБОПРОВОДСТРОЙПРОЕКТ"	

ДОКУМЕНТАЦИЯ ПО ПЛАНИРОВКЕ ТЕРРИТОРИИ (Проект планировки территории, содержащий проект межевания территории),
 предусматривающая размещение линейных объектов:
 "Обустройство Северо-Хаяхинского нефтяного месторождения. Обустройство скважин"
 "Обустройство Восточно-Хаяхинского нефтяного месторождения. Обустройство скважин"
 ПРОЕКТ МЕЖЕВАНИЯ ТЕРРИТОРИИ
 ОСНОВНАЯ ЧАСТЬ ПРОЕКТА МЕЖЕВАНИЯ ТЕРРИТОРИИ
 Чертеж межевания территории. Лист 38 Масштаб 1:2000

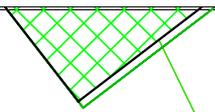

83:00:090002:1357

Заполяный район
 Ненецкий автономный округ

Согласовано

Взам. инв. N

Подпись и дата

Инв. N подл.


Изм.	Кол.уч	Лист	Индок	Подпись	Дата
Разраб.		Степанова		<i>[Signature]</i>	09.09.22
Проб.		Масич		<i>[Signature]</i>	09.09.22
Нач. отд.		Масич		<i>[Signature]</i>	09.09.22
Н. контр.		Масич		<i>[Signature]</i>	09.09.22
ГИП		Судницын		<i>[Signature]</i>	09.09.22

2212-2213-ППТ и ПМТ

"Обустройство Северо-Хаяхинского нефтяного месторождения. Обустройство скважин"
 "Обустройство Восточно-Хаяхинского нефтяного месторождения. Обустройство скважин"

Документация по планировке территории. Проект межевания территории	Стадия	Лист	Листов
		38	40
Чертеж межевания территории	ООО ПФ "УРАЛТРУБОПРОВОДСТРОЙПРОЕКТ"		

ДОКУМЕНТАЦИЯ ПО ПЛАНИРОВКЕ ТЕРРИТОРИИ (Проект планировки территории, содержащий проект межевания территории),
 предусматривающая размещение линейных объектов:
 "Обустройство Северо-Хаяхинского нефтяного месторождения. Обустройство скважин"
 "Обустройство Восточно-Хаяхинского нефтяного месторождения. Обустройство скважин"
 ПРОЕКТ МЕЖЕВАНИЯ ТЕРРИТОРИИ
 ОСНОВНАЯ ЧАСТЬ ПРОЕКТА МЕЖЕВАНИЯ ТЕРРИТОРИИ
 Чертеж межевания территории. Лист 39 Масштаб 1:2000

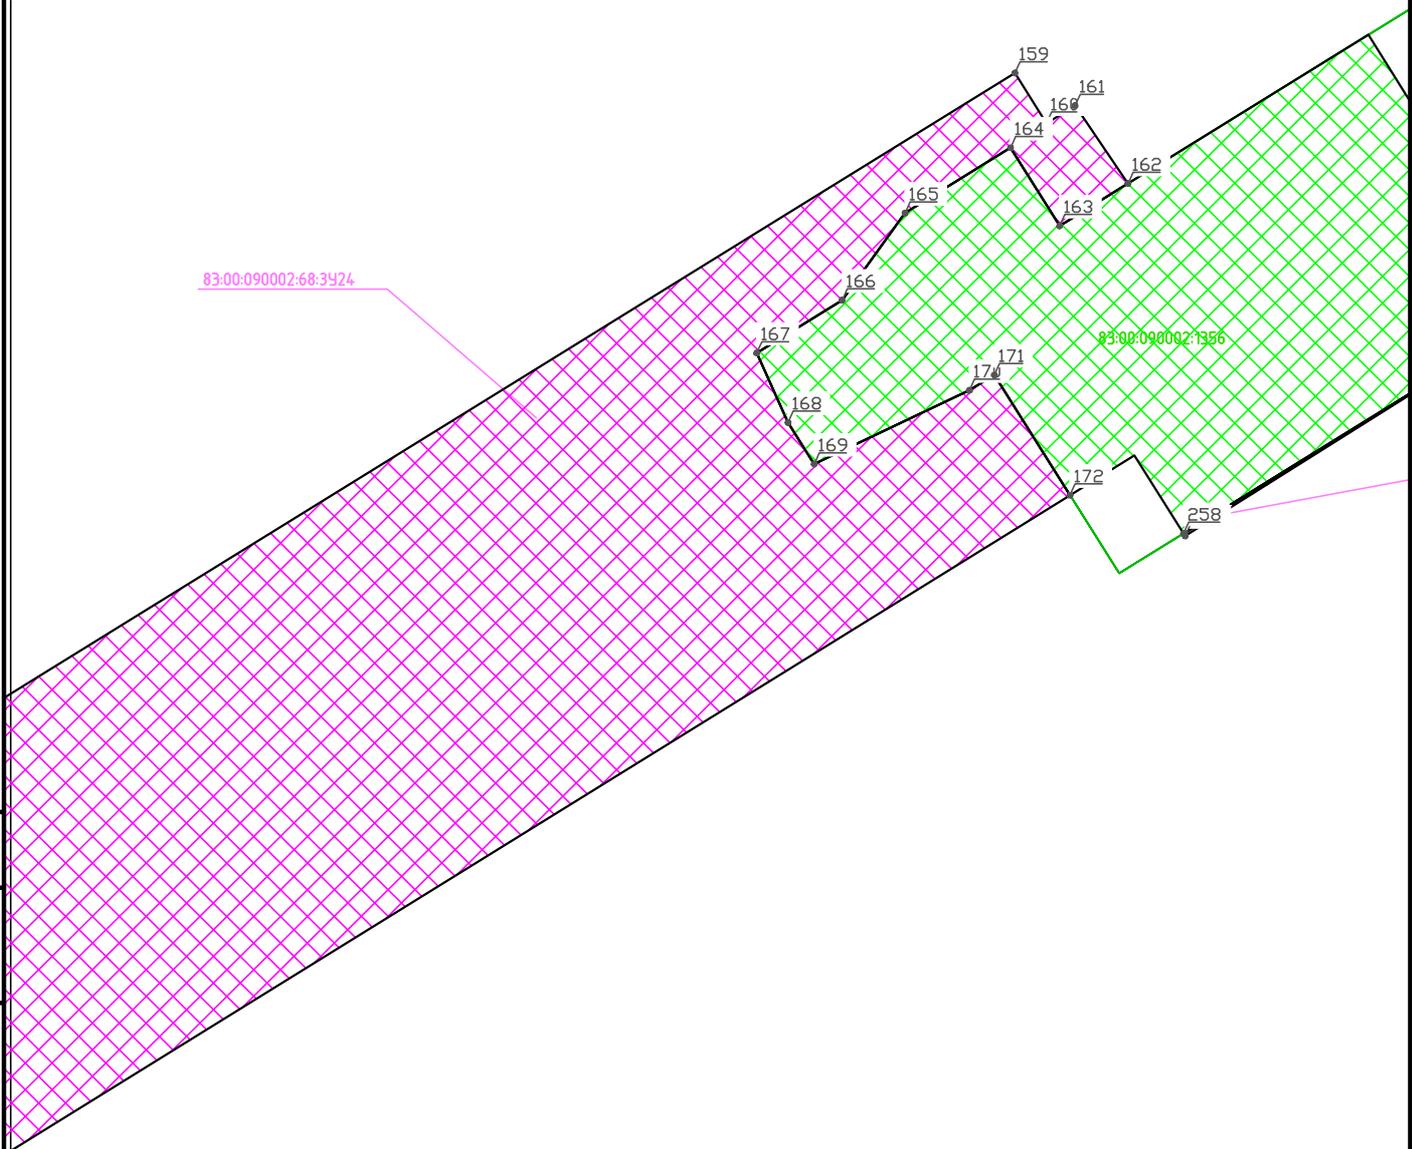

Согласовано	

Взам. инв. N	

Подпись и дата	

Инв. N подл.	Изм.	Кол.уч	Лист	Ндок	Подпись	Дата
	Разраб.		Степанова		<i>[Signature]</i>	09.09.22
	Проб.		Масич		<i>[Signature]</i>	09.09.22
	Нач. отд.		Масич		<i>[Signature]</i>	09.09.22
	Н. контр.		Масич		<i>[Signature]</i>	09.09.22
	ГИП		Судницын		<i>[Signature]</i>	09.09.22

83:00:090002
 83:00:090002:68
 Заполярный район
 Ненецкий автономный округ


2212-2213-ППТ и ПМТ

"Обустройство Северо-Хаяхинского нефтяного месторождения. Обустройство скважин"
 "Обустройство Восточно-Хаяхинского нефтяного месторождения. Обустройство скважин"

Документация по планировке территории. Проект межевания территории	Стадия	Лист	Листов
		39	40
Чертеж межевания территории	ООО ПФ "УРАЛТРУБОПРОВОДСТРОЙПРОЕКТ"		

ДОКУМЕНТАЦИЯ ПО ПЛАНИРОВКЕ ТЕРРИТОРИИ (Проект планировки территории, содержащий проект межевания территории),
 предусматривающая размещение линейных объектов:
 "Обустройство Северо-Хаяхинского нефтяного месторождения. Обустройство скважин"
 "Обустройство Восточно-Хаяхинского нефтяного месторождения. Обустройство скважин"
 ПРОЕКТ МЕЖЕВАНИЯ ТЕРРИТОРИИ
 ОСНОВНАЯ ЧАСТЬ ПРОЕКТА МЕЖЕВАНИЯ ТЕРРИТОРИИ
 Чертеж межевания территории. Лист 40 Масштаб 1:2000

Заполярный район
 Ненецкий автономный округ
 83:00:090002
 83:00:090002:68

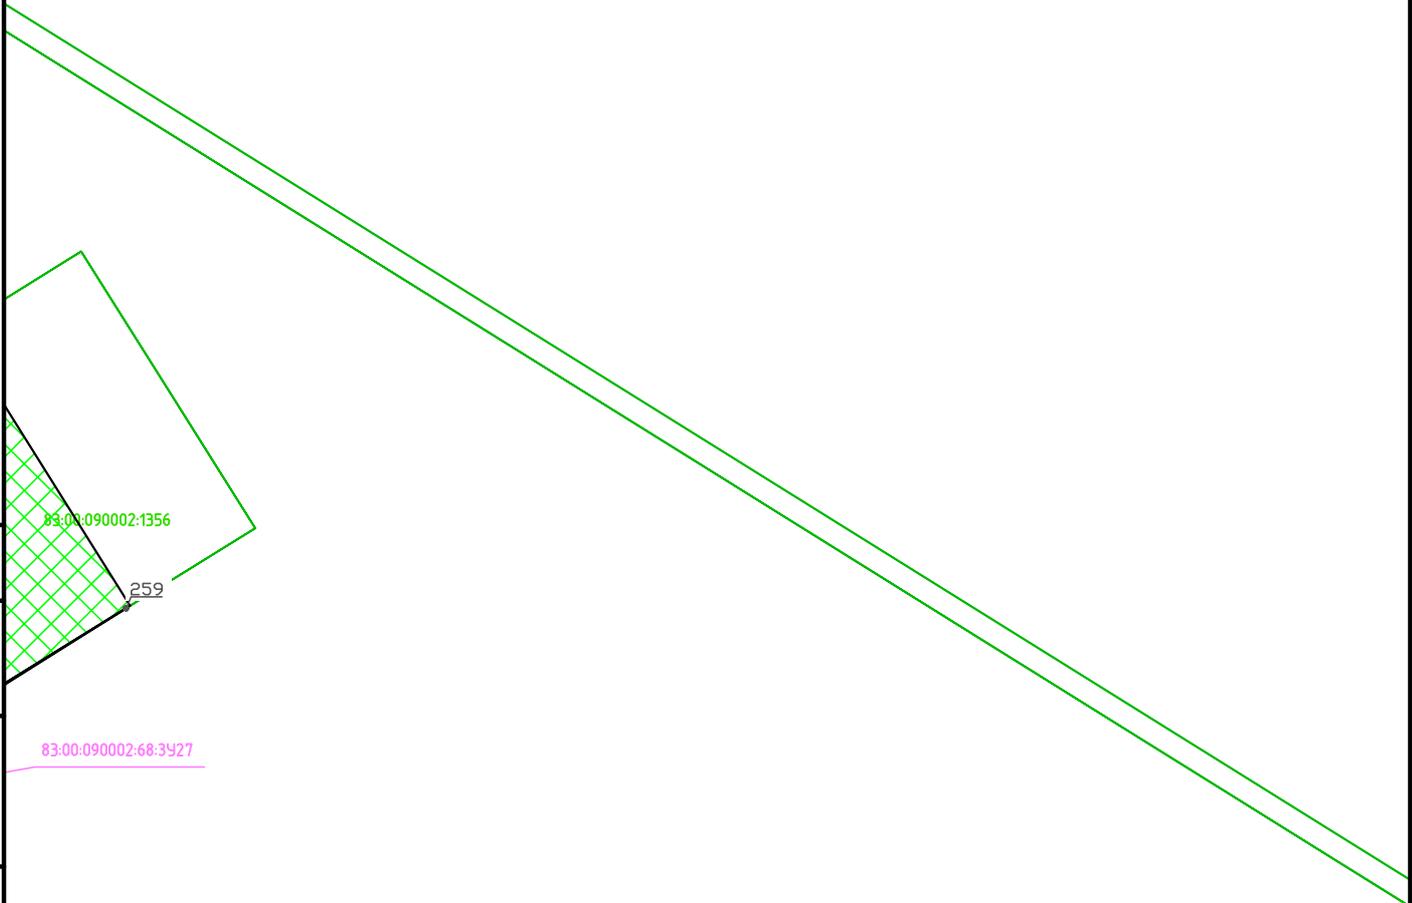

Согласовано

Взам. инв. N

Подпись и дата

Инв. N подл.

2212-2213-ППТ и ПМТ

"Обустройство Северо-Хаяхинского нефтяного месторождения. Обустройство скважин"

"Обустройство Восточно-Хаяхинского нефтяного месторождения. Обустройство скважин"

Изм.	Кол.уч	Лист	Индок	Подпись	Дата				
Разраб.		Степанова		<i>[Signature]</i>	09.09.22	Документация по планировке территории. Проект межевания территории	Стадия	Лист	Листов
Проб.		Масич		<i>[Signature]</i>	09.09.22			40	40
Нач. отд.		Масич		<i>[Signature]</i>	09.09.22				
Н. контр.		Масич		<i>[Signature]</i>	09.09.22	Чертеж межевания территории	ООО ПФ "УРАЛТРУБОПРОВОДСТРОЙПРОЕКТ"		
ГИП		Судницын		<i>[Signature]</i>	09.09.22				

Раздел 2 «Проект межевания территории. Текстовая часть»

а) Перечень образуемых земельных участков

Размеры земельных участков, необходимых для строительства и эксплуатации объектов "Обустройство Северо-Хаяхинского нефтяного месторождения. Обустройство скважин" и "Обустройство Восточно-Хаяхинского нефтяного месторождения. Обустройство скважин" определены исходя из условий оптимальной ширины строительной полосы, на основании норм и правил проектирования и норм отвода земель для строительства проектируемых объектов.

Основой для расчета площадей земель, намечаемых к занятию, являются:

- «Нормы отвода земель для нефтяных и газовых скважин»;
- «Нормы отвода земель для электрических сетей напряжением 0,38-750 кВ»;
- Постановление Правительства РФ «О нормах отвода земель для размещения автомобильных дорог и (или) объектов дорожного сервиса»;

Общая площадь занимаемых земель (в том числе образуемые земли, ранее предоставленные ПАО «Татнефть» им. В.Д.Шашина и ООО «Татнефть-НАО» – 1078610 кв.м из них:

Площадь вновь испрашиваемых земельных участков - 567154 кв.м

Площадь ранее предоставленных земельных участков - 366238 кв.м

Площадь земельных участков, в отношении которых была ранее утверждена документация по планировке территории - 145218 кв.м

Сведения об образуемых земельных участках, испрашиваемых для объектов "Обустройство Северо-Хаяхинского нефтяного месторождения. Обустройство скважин" и "Обустройство Восточно-Хаяхинского нефтяного месторождения. Обустройство скважин" приведены в Таблице 1

Таблица 1 – Сведения об образуемых земельных участках, испрашиваемых для объектов

№ п/п	Обозначение образуемых земельных участков	Номера характерных точек образуемых земельных участков	Сведения об отнесении (неотнесении) образуемых земельных участков к территории общего пользования	Способы образования земельных участков	Категория земель	Площадь, кв.м
Сведения об исходном земельном участке с кадастровым номером 83:00:090002:68 Адрес: Ненецкого автономного округа, Заполярный район Архангельской области Аренда Тайборей Григорий Тимофеевич						
1	83:00:090002:68:ЗУ1	1-1	территории общего пользования	раздел земельного участка	Земли сельскохозяйственного назначения	1906
2	83:00:090002:68:ЗУ2	1-1	территории общего пользования	раздел земельного участка	Земли сельскохозяйственного назначения	6981

Взам. инв. №	
Подп. и дата	
Инв. № подл.	

Изм.	Кол.уч	Лист	№ док	Подп.	Дата

2212-2213-ППТиПМТ

Лист

43

3	83:00:090002:68:3У3	1-1	территории общего пользования	раздел земельного участка	Земли сельскохозяйственного назначения	43989
4	83:00:090002:68:3У15	1-1	территории общего пользования	раздел земельного участка	Земли сельскохозяйственного назначения	146
5	83:00:090002:68:3У16	1-1	территории общего пользования	раздел земельного участка	Земли сельскохозяйственного назначения	417
6	83:00:090002:68:3У18	1-1	территории общего пользования	раздел земельного участка	Земли сельскохозяйственного назначения	4332
7	83:00:090002:68:3У19	1-1	территории общего пользования	раздел земельного участка	Земли сельскохозяйственного назначения	671
8	83:00:090002:68:3У20	1-1	территории общего пользования	раздел земельного участка	Земли сельскохозяйственного назначения	166
9	83:00:090002:68:3У21	1-1	территории общего пользования	раздел земельного участка	Земли сельскохозяйственного назначения	26587
10	83:00:090002:68:3У23	1-1	территории общего пользования	раздел земельного участка	Земли сельскохозяйственного назначения	1549
11	83:00:090002:68:3У22	1-1	территории общего пользования	раздел земельного участка	Земли сельскохозяйственного назначения	23780
12	83:00:090002:68:3У24	1-1	территории общего пользования	раздел земельного участка	Земли сельскохозяйственного назначения	349916
13	83:00:090002:68:3У25	1-1	территории общего пользования	раздел земельного участка	Земли сельскохозяйственного назначения	882
14	83:00:090002:68:3У26	1-1	территории общего пользования	раздел земельного участка	Земли сельскохозяйственного назначения	234
15	83:00:090002:68:3У27	1-1	территории общего пользования	раздел земельного участка	Земли сельскохозяйственного назначения	43
16	83:00:090002:68:3У28	1-1	территории общего пользования	раздел земельного участка	Земли сельскохозяйственного назначения	1217
17	83:00:090002:68:3У29	1-1	территории общего пользования	раздел земельного участка	Земли сельскохозяйственного назначения	502
18	83:00:090002:68:3У30	1-1	территории общего пользования	раздел земельного участка	Земли сельскохозяйственного назначения	1039
<p>Сведения об исходном земельном участке с кадастровым номером 83:00:090001:56 Адрес: Ненецкого автономного округа, Заполярный район Архангельской области Аренда ООО «Северный»</p>						
19	83:00:090001:56:3У4	1-1	территории общего пользования	раздел земельного участка	Земли сельскохозяйственного назначения	5552

Взам. инв. №	
Подп. и дата	
Инв. № подл.	

Изм.	Кол.уч	Лист	№ док	Подп.	Дата

2212-2213-ППТиПМТ

Лист

44

20	83:00:090001:56:3У5	1-1	территории общего пользования	раздел земельного участка	Земли сельскохозяйственного назначения	452
21	83:00:090001:56:3У6	1-1	территории общего пользования	раздел земельного участка	Земли сельскохозяйственного назначения	11247
22	83:00:090001:56:3У7	1-1	территории общего пользования	раздел земельного участка	Земли сельскохозяйственного назначения	14788
23	83:00:090001:56:3У8	1-1	территории общего пользования	раздел земельного участка	Земли сельскохозяйственного назначения	16082
24	83:00:090001:56:3У9	1-1	территории общего пользования	раздел земельного участка	Земли сельскохозяйственного назначения	14541
25	83:00:090001:56:3У10	1-1	территории общего пользования	раздел земельного участка	Земли сельскохозяйственного назначения	1903
26	83:00:090001:56:3У11	1-1	территории общего пользования	раздел земельного участка	Земли сельскохозяйственного назначения	785
27	83:00:090001:56:3У12	1-1	территории общего пользования	раздел земельного участка	Земли сельскохозяйственного назначения	12867
28	83:00:090001:56:3У13	1-1	территории общего пользования	раздел земельного участка	Земли сельскохозяйственного назначения	21891
29	83:00:090001:56:3У14	1-1	территории общего пользования	раздел земельного участка	Земли сельскохозяйственного назначения	1993
30	83:00:090001:56:3У17	1-1	территории общего пользования	раздел земельного участка	Земли сельскохозяйственного назначения	665
Земельный участок в границах Ненецкого автономного округа, Заполярный район Архангельской области Неразграниченная государственная собственность						
31	83:00:090001:3У31	1-1	территории общего пользования	образование земельного участка	Земли промышленности*	31

Целевое назначение лесов, вид (виды) разрешенного использования лесного участка, количественные и качественные характеристики лесного участка, сведения о нахождении лесного участка в границах особо защитных участков лесов

При размещении объектов "Обустройство Северо-Хаяхинского нефтяного месторождения. Обустройство скважин" и "Обустройство Восточно-Хаяхинского нефтяного месторождения. Обустройство скважин", земли лесного фонда не затрагиваются.

Взам. инв. №	
Подп. и дата	
Инв. № подл.	

Изм.	Кол.уч	Лист	№ док	Подп.	Дата

2212-2213-ППТиПМТ

Лист

45

б) Перечень координат характерных точек образуемых земельных участков

№ п/п	X	Y
83:00:090002:68:3У1		
1	933451,84	5511240,16
2	933496,38	5511266,12
3	933473,51	5511292,20
4	933465,07	5511300,29
5	933434,41	5511269,95
№ п/п	X	Y
83:00:090002:68:3У2		
6	933267,33	5511074,77
7	933305,01	5511048,27
8	933357,54	5511086,70
9	933364,99	5511093,55
10	933420,54	5511125,92
11	933454,52	5511159,68
12	933475,95	5511196,33
№ п/п	X	Y
83:00:090002:68:3У3		
13	933626,72	5511454,22
14	933658,84	5511509,16
15	933437,02	5511849,79
16	933227,26	5512171,92
17	933199,92	5512153,26
18	933220,80	5512108,07
19	933216,61	5512105,34
20	933211,15	5512101,80
21	933208,57	5512100,13
№ п/п	X	Y
83:00:090001:56:3У4		
22	933675,37	5511379,07
23	933715,74	5511419,16
24	933698,06	5511448,93
25	933658,84	5511509,16
26	933626,72	5511454,22
№ п/п	X	Y
83:00:090001:56:3У5		
27	933513,37	5511218,13
28	933475,95	5511196,33
29	933454,53	5511159,69
№ п/п	X	Y
83:00:090001:56:3У6		
30	933672,71	5511310,99
31	933579,83	5511218,73
32	933892,24	5511400,76
33	933925,18	5511434,06

34	933901,70	5511457,64
35	933870,59	5511426,29
№ п/п	X	Y
83:00:090001:56:3У8		
36	934078,47	5511635,83
37	934448,72	5511963,25
38	934425,99	5511986,13
№ п/п	X	Y
83:00:090001:56:3У7		
39	934256,12	5512187,45
40	934371,68	5512070,74
41	934422,36	5512121,09
42	934379,12	5512164,80
43	934431,16	5512216,31
44	934420,81	5512226,69
45	934400,47	5512206,32
46	934381,50	5512202,26
47	934359,50	5512180,25
48	934344,00	5512194,97
49	934340,65	5512198,35
50	934336,08	5512202,96
51	934331,73	5512207,92
52	934363,23	5512247,41
53	934320,15	5512289,64
54	934317,85	5512287,42
55	934337,04	5512267,58
№ п/п	X	Y
83:00:090001:56:3У9		
56	934566,85	5512128,12
57	934589,58	5512105,23
58	934739,81	5512256,66
59	934874,79	5512492,63
60	934868,70	5512498,84
61	934804,93	5512435,49
62	934713,91	5512276,36
№ п/п	X	Y
83:00:090001:56:3У10		
63	935169,02	5512922,74
64	935172,52	5512915,50
65	935345,11	5512794,17
66	935306,94	5512838,97
№ п/п	X	Y
83:00:090001:56:3У11		
67	935123,55	5512861,03
68	935131,14	5512856,69

Изм. № подл.	Подп. и дата	Взам. инв. №

Изм.	Кол.уч	Лист	№ док	Подп.	Дата

2212-2213-ППТиПМТ

Лист

46

69	935166,60	5512907,08
70	935158,95	5512922,91
№ п/п	X	Y
83:00:090001:56:3Y12		
71	934891,92	5512587,53
72	934977,99	5512673,03
73	935141,55	5512958,94
74	935124,53	5512994,15
№ п/п	X	Y
83:00:090001:56:3Y13		
75	935146,96	5512968,41
76	935167,63	5513004,54
77	934996,54	5513786,86
78	934991,93	5513786,93
79	935043,26	5513419,18
80	935125,36	5513040,38
81	935131,50	5513006,34
82	935129,95	5513003,63
№ п/п	X	Y
83:00:090001:56:3Y14		
83	934984,30	5513776,35
84	934970,84	5513753,34
85	935017,69	5513537,19
№ п/п	X	Y
83:00:090002:68:3Y16		
86	934963,47	5513787,37
87	934970,84	5513753,34
88	934984,30	5513776,35
89	934982,80	5513787,07
№ п/п	X	Y
83:00:090002:68:3Y15		
90	934992,06	5513819,94
91	934978,69	5513881,65
92	934987,30	5513820,01
№ п/п	X	Y
83:00:090002:68:3Y17		
93	934777,17	5513374,79
94	934777,92	5513423,34
95	934749,78	5513375,21
№ п/п	X	Y
83:00:090002:68:3Y18		
96	934704,97	5513375,91
97	934749,78	5513375,21
98	934777,92	5513423,34
99	934778,24	5513443,99
100	934753,50	5513444,38
101	934734,85	5513444,66

102	934706,05	5513445,11
№ п/п	X	Y
83:00:090002:68:3Y19		
103	934522,00	5513598,95
104	934527,75	5513598,86
105	934527,75	5513744,21
106	934524,26	5513744,26
№ п/п	X	Y
83:00:090002:68:3Y20		
107	934753,65	5513453,40
108	934735,00	5513453,40
109	934734,85	5513444,66
110	934753,50	5513444,38
№ п/п	X	Y
83:00:090002:68:3Y21		
111	934754,65	5513515,40
112	934758,77	5513771,06
113	934916,37	5513768,62
114	934912,13	5513788,18
115	934468,05	5513795,10
116	934468,57	5513828,08
117	934463,04	5513828,17
118	934462,27	5513745,71
119	934524,26	5513744,26
120	934527,75	5513744,21
121	934701,85	5513744,21
122	934701,85	5513629,93
123	934682,28	5513618,62
124	934737,92	5513617,75
125	934736,10	5513515,40
№ п/п	X	Y
83:00:090002:68:3Y22		
126	934490,94	5513882,52
127	934463,48	5513882,95
128	934463,00	5513828,17
129	934468,57	5513828,08
130	934904,95	5513821,29
131	934894,64	5513868,86
132	934769,23	5513870,81
133	934769,23	5513866,83
134	934536,43	5513866,83
135	934536,43	5513968,65
136	934492,29	5513969,33
№ п/п	X	Y
83:00:090002:68:3Y23		
137	934871,59	5513975,20
138	934868,38	5513990,03

Взам. инв. №	
Подп. и дата	
Инв. № подл.	

Изм.	Кол.уч	Лист	№ док	Подп.	Дата

2212-2213-ППТиПМТ

Лист

47

139	934770,26	5513991,56
140	934771,43	5514067,01
141	934770,81	5514067,02
142	934769,23	5513965,03
143	934769,23	5513925,69
144	934770,03	5513976,80
№ п/п	X	Y
83:00:090002:68:3Y24		
145	934978,18	5513820,15
146	934953,09	5513999,88
147	934951,71	5514006,26
148	934936,34	5514077,20
149	934930,89	5515438,08
150	934621,61	5516494,55
151	934754,86	5516628,84
152	934701,69	5516679,42
153	934667,56	5516645,05
154	934598,49	5516575,42
155	934566,08	5516542,75
156	934544,03	5516559,70
157	934112,04	5516892,25
158	934506,17	5517524,64
159	934492,82	5517532,96
160	934497,54	5517540,46
161	934476,85	5517554,39
162	934465,63	5517536,39
163	934486,33	5517523,50
164	934469,00	5517495,73
165	934445,93	5517479,21
166	934431,91	5517456,72
167	934413,48	5517464,96
168	934402,44	5517471,84
169	934422,00	5517512,67
170	934426,10	5517519,25
171	934394,21	5517539,13
172	934041,98	5516974,56
173	934028,46	5516956,59
174	933970,00	5517001,58
175	933864,61	5517082,99
176	933866,87	5517085,90
177	933856,70	5517093,77
178	933837,47	5517069,52
179	933921,28	5517014,97
180	933945,61	5517000,61
181	933935,39	5516981,58
182	933928,68	5516971,03
183	933928,04	5516969,96

184	933887,52	5516994,96
185	933878,79	5516994,84
186	933869,98	5516983,40
187	933929,77	5516939,37
188	934015,49	5516876,23
189	934054,24	5516846,39
190	934093,08	5516816,48
191	934133,74	5516785,22
192	934174,67	5516753,71
193	934215,24	5516722,46
194	934256,17	5516690,94
195	934296,91	5516659,57
196	934337,83	5516628,06
197	934369,26	5516603,88
198	934329,91	5516552,66
199	934282,88	5516492,63
200	934283,77	5516492,09
201	934295,24	5516483,20
202	934306,55	5516438,25
203	934323,67	5516424,31
204	934431,53	5516556,00
205	934545,42	5516468,32
206	934559,75	5516422,59
207	934727,81	5515885,54
208	934805,48	5515600,12
209	934856,51	5515412,68
210	934860,50	5514431,94
211	934776,51	5514433,41
212	934771,59	5514117,01
213	934772,09	5514117,01
214	934776,77	5514419,63
215	934860,56	5514418,33
216	934860,77	5514302,90
217	934859,45	5514218,41
218	934858,16	5514115,67
219	934890,39	5514115,17
220	934905,18	5514056,35
221	934956,29	5513820,49
№ п/п	X	Y
83:00:090002:68:3Y25		
222	934198,27	5516419,69
223	934187,31	5516385,67
224	934123,20	5516307,36
225	934190,29	5516252,74
226	934191,60	5516254,14
227	934125,22	5516308,18
228	934227,41	5516433,92

Взам. инв. №	
Подп. и дата	
Инв. № подл.	

Изм.	Кол.уч	Лист	№ док	Подп.	Дата

2212-2213-ППТиПМТ

Лист

48

229	934215,95	5516441,41
№ п/п	X	Y
83:00:090002:68:3Y26		
230	934238,81	5516304,66
231	934261,67	5516332,82
232	934279,44	5516357,24
233	934278,93	5516357,66
234	934202,50	5516265,80
№ п/п	X	Y
83:00:090002:68:3Y28		
235	934922,56	5516844,34
236	934906,77	5516825,71
237	934929,26	5516804,70
238	934928,57	5516804,00
239	934869,78	5516859,98
240	934927,88	5516863,97
№ п/п	X	Y
83:00:090002:68:3Y29		
241	934768,35	5517074,62
242	934757,13	5517052,76
243	934804,76	5517056,02

№ п/п	X	Y
83:00:090002:68:3Y30		
244	934732,16	5517004,07
245	934722,03	5517003,17
246	934665,02	5517060,24
247	934662,33	5517057,52
248	934752,87	5516971,30
249	934748,45	5517035,83
№ п/п	X	Y
83:00:090001:3Y31		
250	934704,07	5512335,29
251	934804,93	5512435,49
252	934804,93	5512435,49
253	934868,70	5512498,84
254	934805,28	5512436,07
255	934704,40	5512335,86
№ п/п	X	Y
83:00:090002:68:3Y27		
256	934383,38	5517569,43
257	934384,05	5517569,01
258	934442,21	5517662,30

в) Сведения о границах территории, применительно к которой осуществляется подготовка проекта межевания

В административном отношении участок изысканий расположен на территории Заполярного района Архангельской области НАО.

Согласно Земельному кодексу Российской Федерации от 25 октября 2001 г. № 136-ФЗ земли участка изысканий относятся к сельскохозяйственным землям и землям промышленности.

Рассматриваемый район расположен на территории, отведенной под пастбищное оленеводство оленеводческого хозяйства ООО «Северный» и Тайборей Г.Т., а также на землях неразграниченной государственной собственности

Проектируемый объект расположен в границах Северо-Хаяхинского, Восточно-Хаяхинского и Сандивейского нефтяных месторождений.

Недропользователь Северо-Хаяхинского нефтяного месторождения – ПАО «Татнефть» им. В.Д. Шашина (лицензия НРМ 16048 НЭ).

Недропользователь Восточно-Хаяхинского нефтяного месторождения – ООО «Татнефть-НАО» (лицензия НРМ 16491 НЭ).

Взам. инв. №	
Подп. и дата	
Инв. № подл.	

Изм.	Кол.уч	Лист	№ док	Подп.	Дата

2212-2213-ППТиПМТ

Лист

49

г) Вид разрешенного использования образуемых земельных участков в соответствии с проектом планировки территории

В соответствии с Приказом Министерства экономического развития Российской Федерации от 01.09.2014 № 540 «Об утверждении классификатора видов разрешенного использования земельных участков» для образуемых земельных участков:

83:00:090001:56:3У17, 83:00:090002:68:3У18, 83:00:090002:68:3У19, 83:00:090002:68:3У25, 83:00:090002:68:3У26, 83:00:090002:68:3У27, 83:00:090002:68:3У28, 83:00:090002:68:3У29, 83:00:090002:68:3У30 устанавливается «Недропользование».

83:00:090002:68:3У1, 83:00:090002:68:3У2, 83:00:090002:68:3У3, 83:00:090001:56:3У4, 83:00:090001:56:3У5, 83:00:090001:56:3У6, 83:00:090001:56:3У7, 83:00:090001:56:3У8, 83:00:090001:56:3У9, 83:00:090001:56:3У10, 83:00:090001:56:3У11, 83:00:090001:56:3У12, 83:00:090001:56:3У13, 83:00:090001:56:3У14, 83:00:090002:68:3У15, 83:00:090002:68:3У16, 83:00:090002:68:3У20, 83:00:090002:68:3У21, 83:00:090002:68:3У23, 83:00:090002:68:3У22, 83:00:090002:68:3У24, 83:00:090001:3У31 устанавливается «Трубопроводный транспорт».

Инв. № подл.	Подп. и дата	Взам. инв. №							2212-2213-ППТиПМТ	Лист
			Изм.	Кол.уч	Лист	№ док	Подп.	Дата		50