


Схема расположения
элементов планировочной структуры (1:10000)

Документ разработан ООО "НК "Роснефть"-НТЦ".
Информация, содержащаяся в документе, может
быть раскрыта или передана третьим лицам только
по согласованию между Разработчиком и Заказчиком

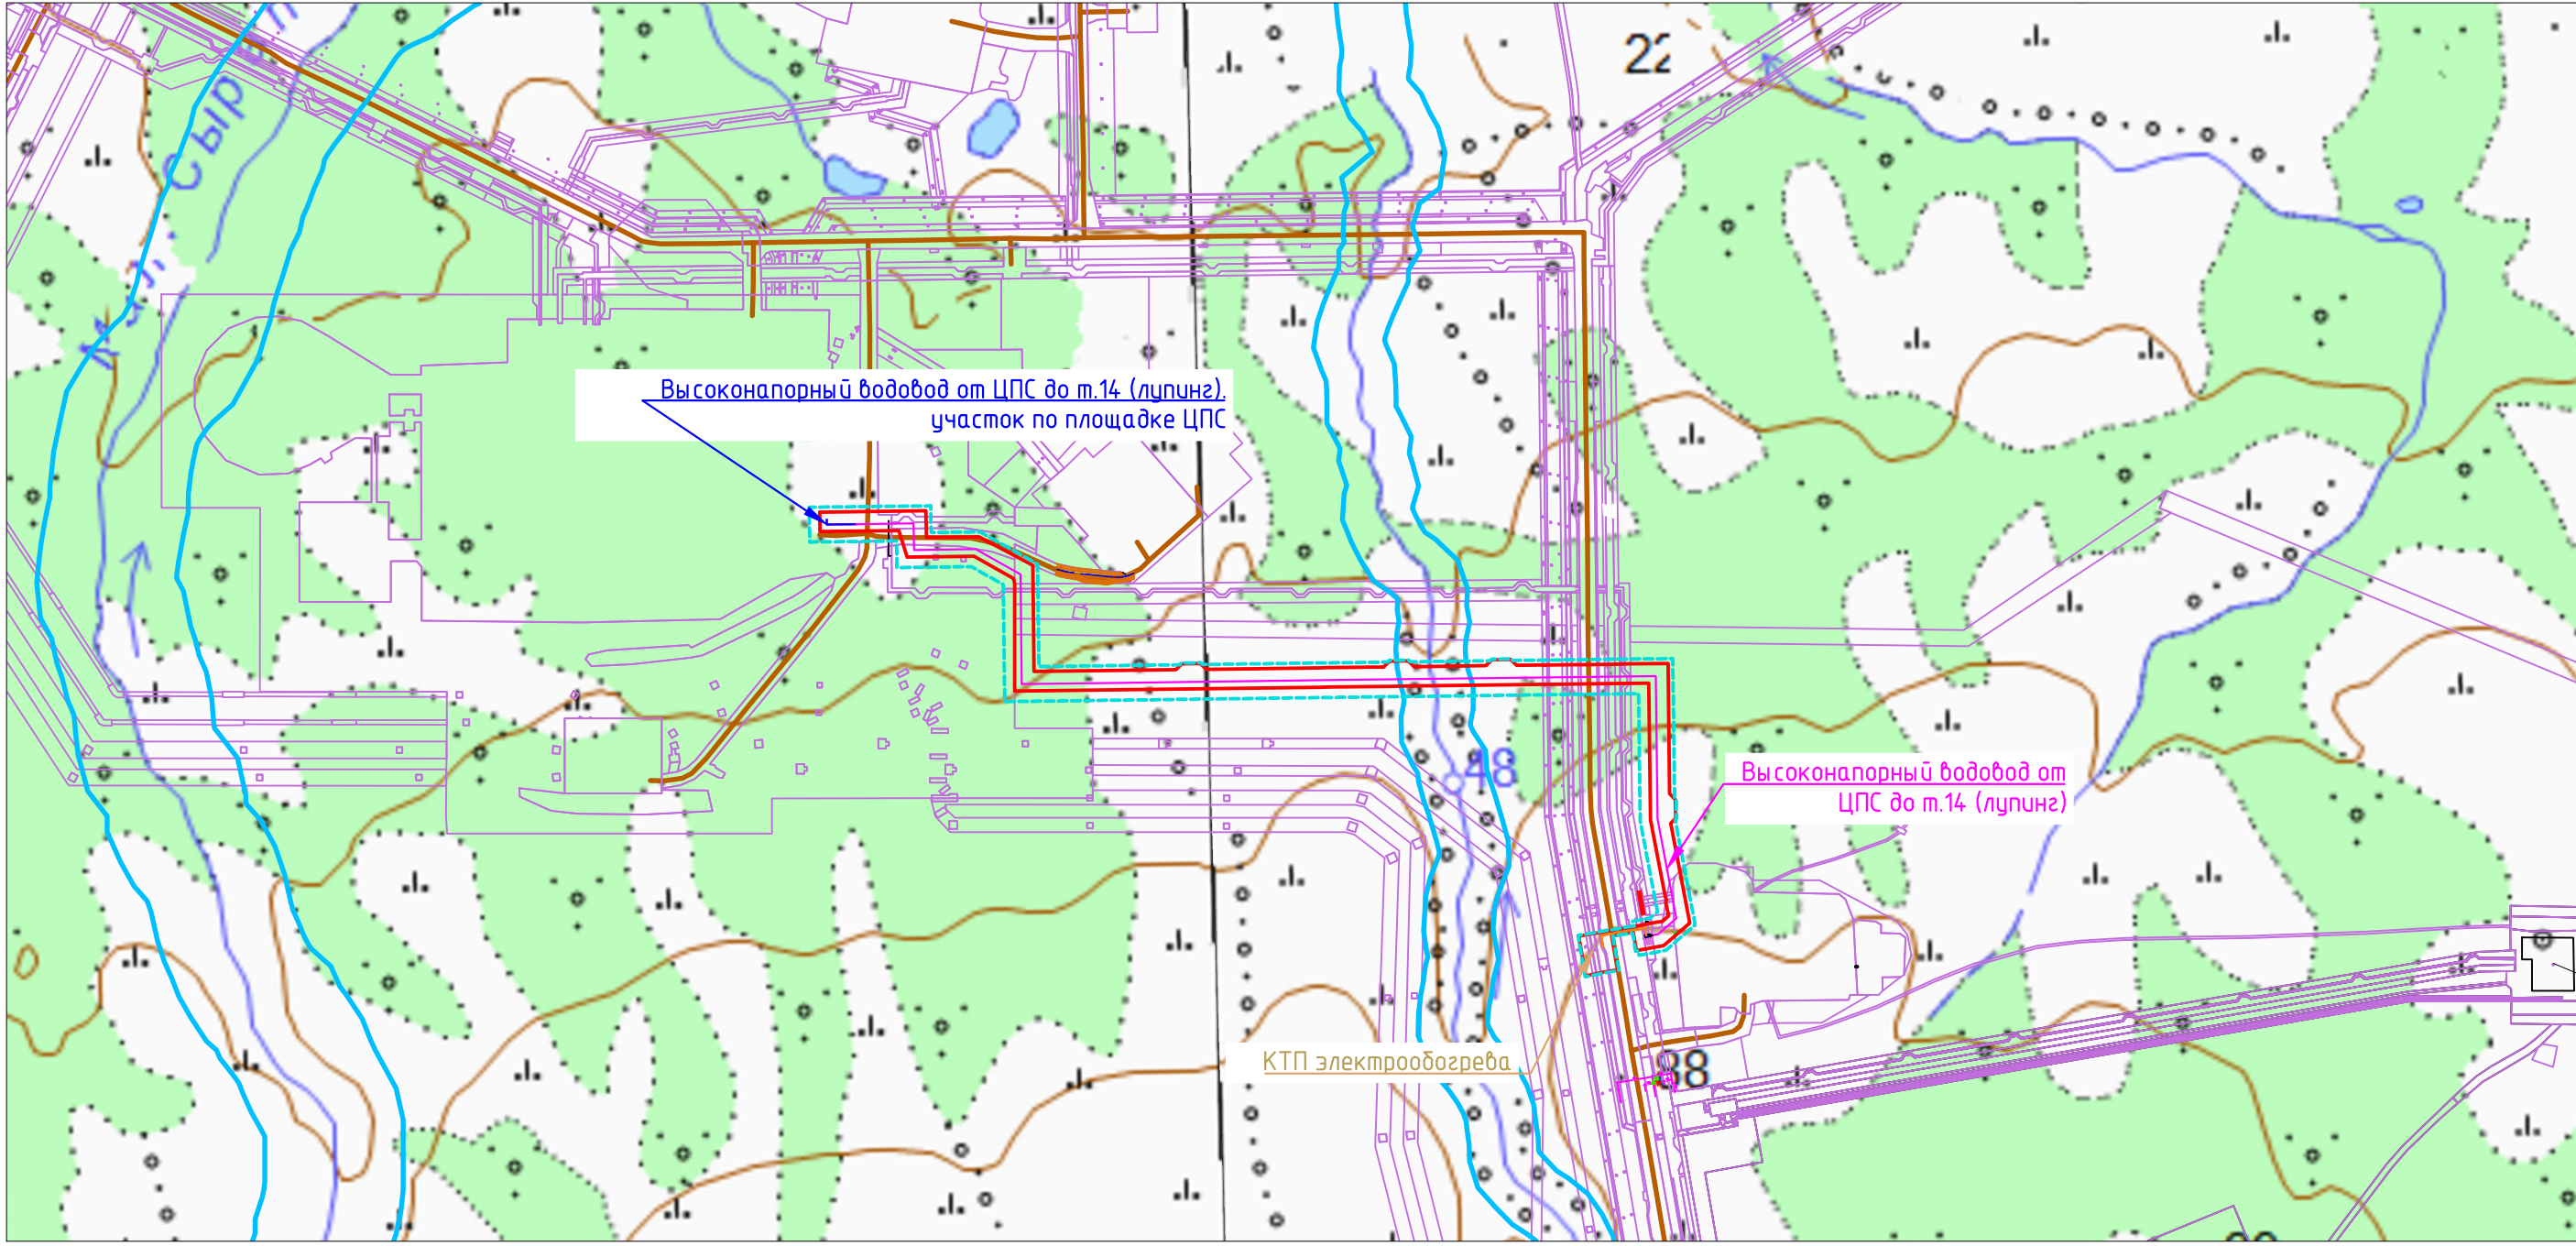


Согласовано		Взам. инв.№		Подп. и дата		Инв. № подл.	
						40223/П	



Условные обозначения:

- Проектируемый высоконапорного водовода
- Граница зоны планируемого размещения проектируемых объектов
- Границы земельных участков, учтенные в ЕГРН
- Водоохранные зоны
- Трасса проектируемого водовода
- Кабельная эстакада от КТП до площадки УЗА
- Граница территории, в отношении которой осуществляется подготовка планировки территории

1. Границы зон планируемого размещения линейных объектов, подлежащих реконструкции в связи с изменением их местоположения не отображены, ввиду отсутствия указанных объектов.

 						1750622/0670Д-ПП-001.400.000-ППТ-03-СХ-001			
						Обустройство нефтного месторождения им. Р. Требса. Лупинги. Этап 4			
Изм.	Кол.уч.	Лист	№ док.	Подп.	Дата	Материалы по обоснованию проекта планировки территории. Графическая часть	Стадия	Лист	Листов
Разраб.		Черенкова			25.03.24		ПП	1	5
Зав.гр.		Берх			25.03.24				
						Схема расположения элементов планировочной структуры (1:10000)	ООО "НК "Роснефть"-НТЦ"		
ГИП		Зозуля			25.03.24				