


1-1

Профлист НС44-1000-0,8 ГОСТ 24045-94
 диффузионная мембрана Изоспан АМ
 утеплитель ROCKWOOL Лайт Баттс 200мм в цровне тещбм
 пароизоляционная пленка ВТАФЛН
 профлист НС44-1000-0,8 ГОСТ 24045-94
 прогоны с шагом

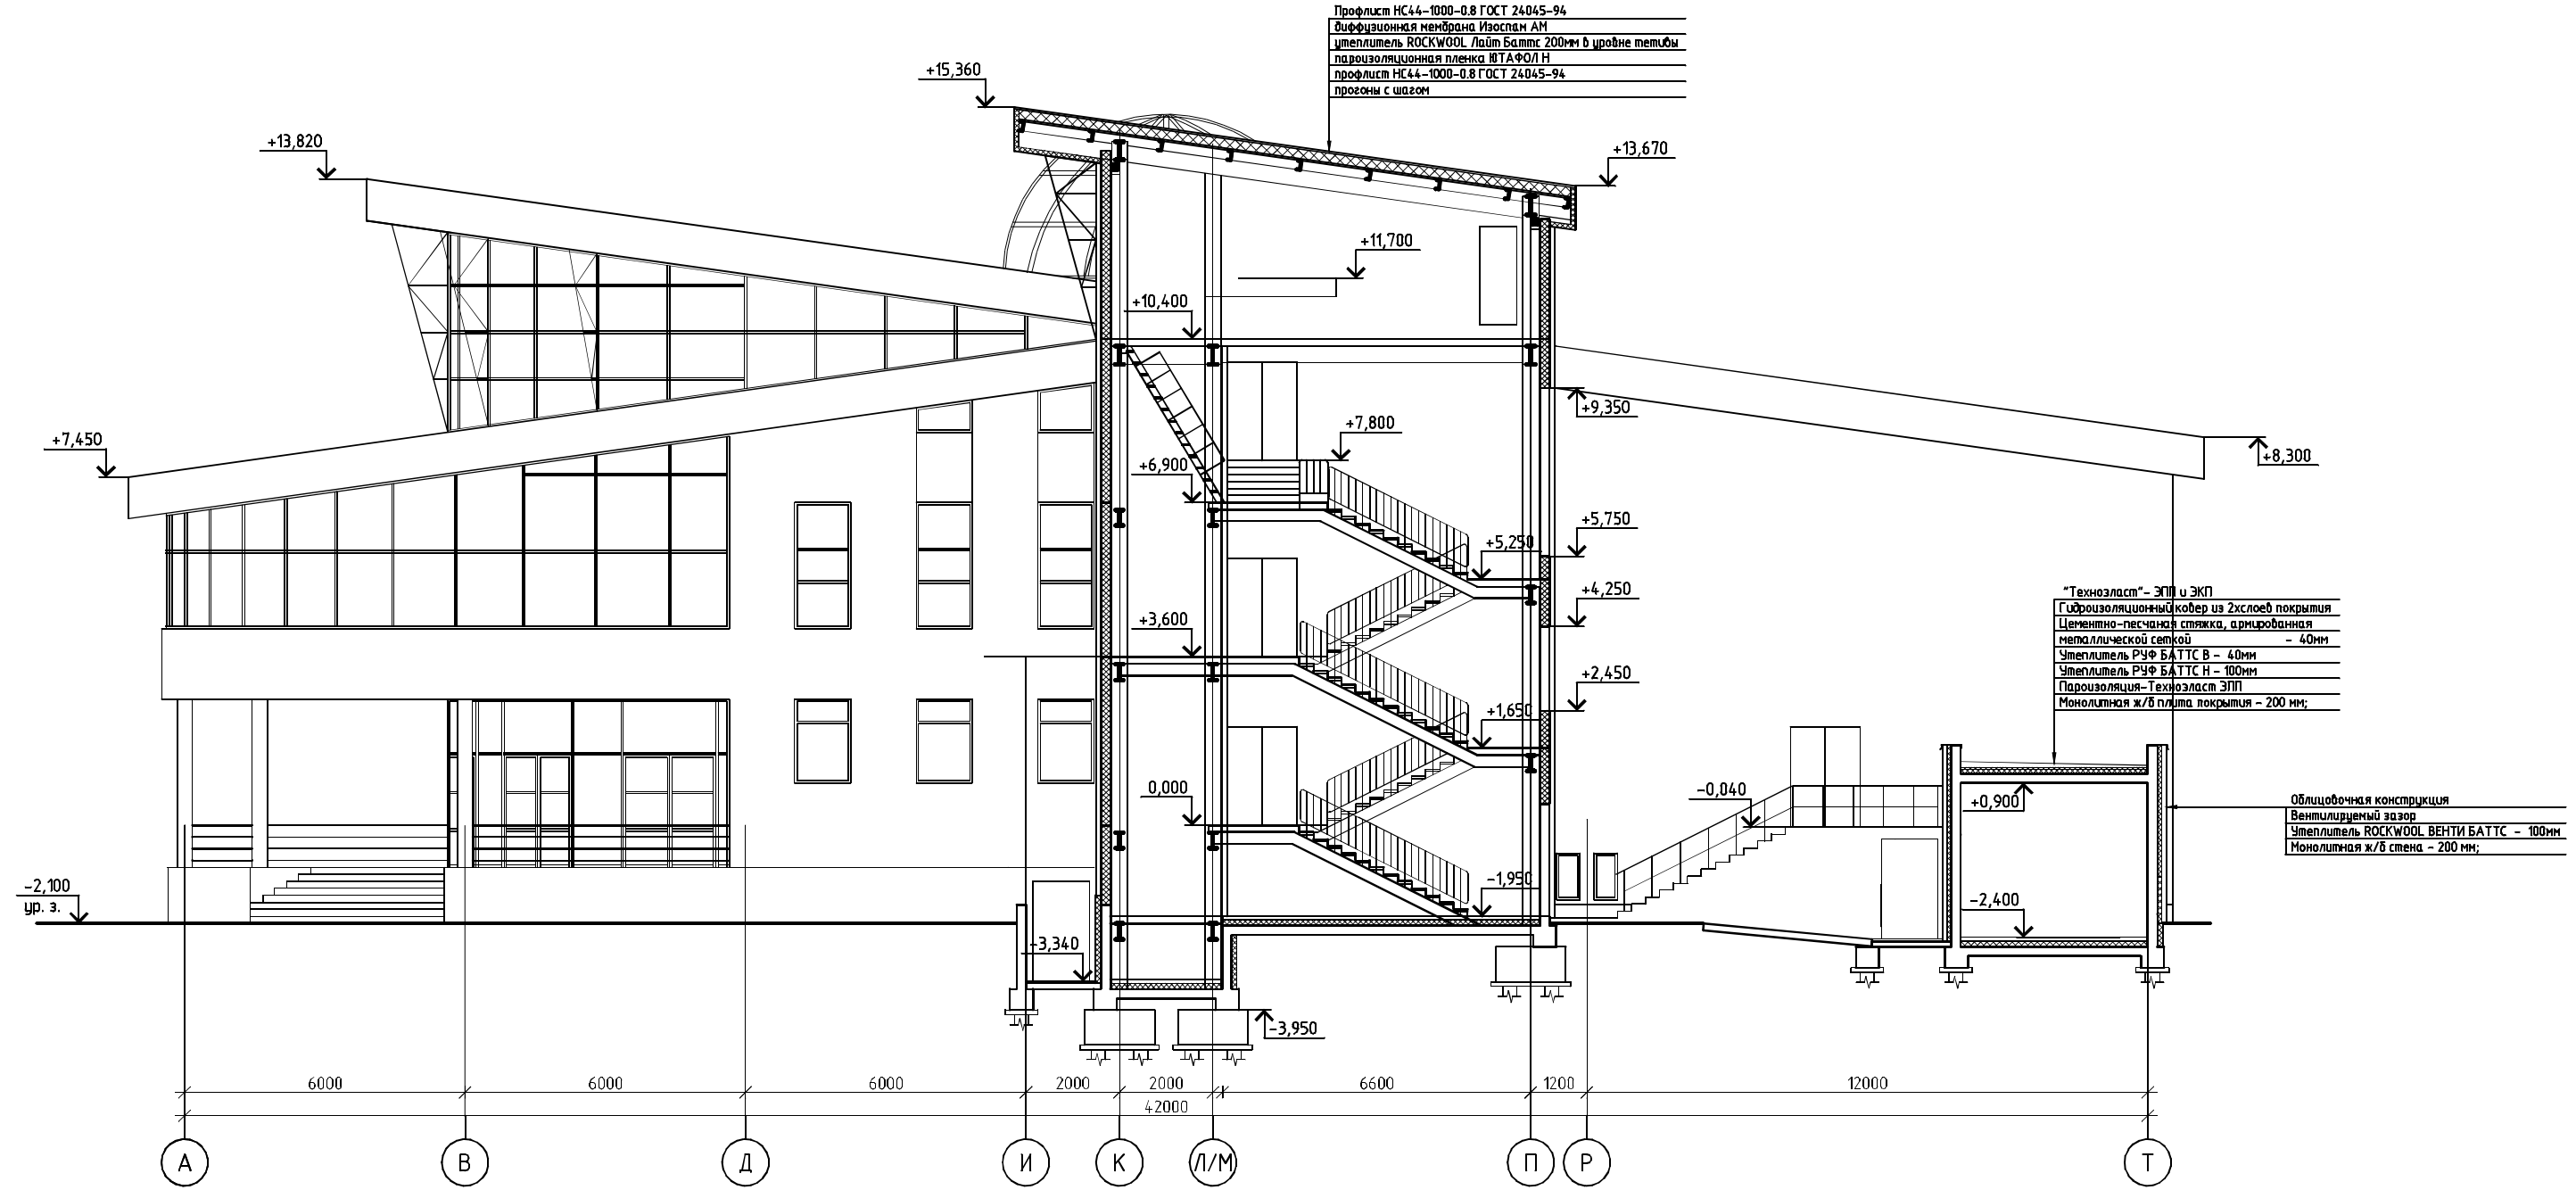

					06.12-1-АС			
					Здание "Молодежного центра" по ул. Сапрыгина 17а в г. Нарьян-Мар			
Изм. №	Исполн.	Лист	№ док.	Подп.	Дата	Стадия	Лист	Листов
	ГИП	Панихидина				П	11	
	Выполнил	Бобок						
	Проверил	Панихидина						
	Т. контроль							
	Н. контроль	Ебсева						
Разрез 1-1						ООО "СП "Аспект-Строй"		