


2-2

профлист НС44-1000-0,8 ГОСТ 24045-94  
 диффузионная мембрана Изоспан АМ  
 утеплитель ROCKWOOL Лайт Баттс 200мм в уроне теплоты  
 пароизоляционная пленка ЮТАФОЛ Н  
 профлист НС44-1000-0,8 ГОСТ 24045-94  
 прогоны с шагом

профлист НС44-1000-0,8 ГОСТ 24045-94  
 диффузионная мембрана Изоспан АМ  
 утеплитель ROCKWOOL Лайт Баттс 200мм в уроне теплоты  
 пароизоляционная пленка ЮТАФОЛ Н  
 профлист НС44-1000-0,8 ГОСТ 24045-94  
 прогоны с шагом

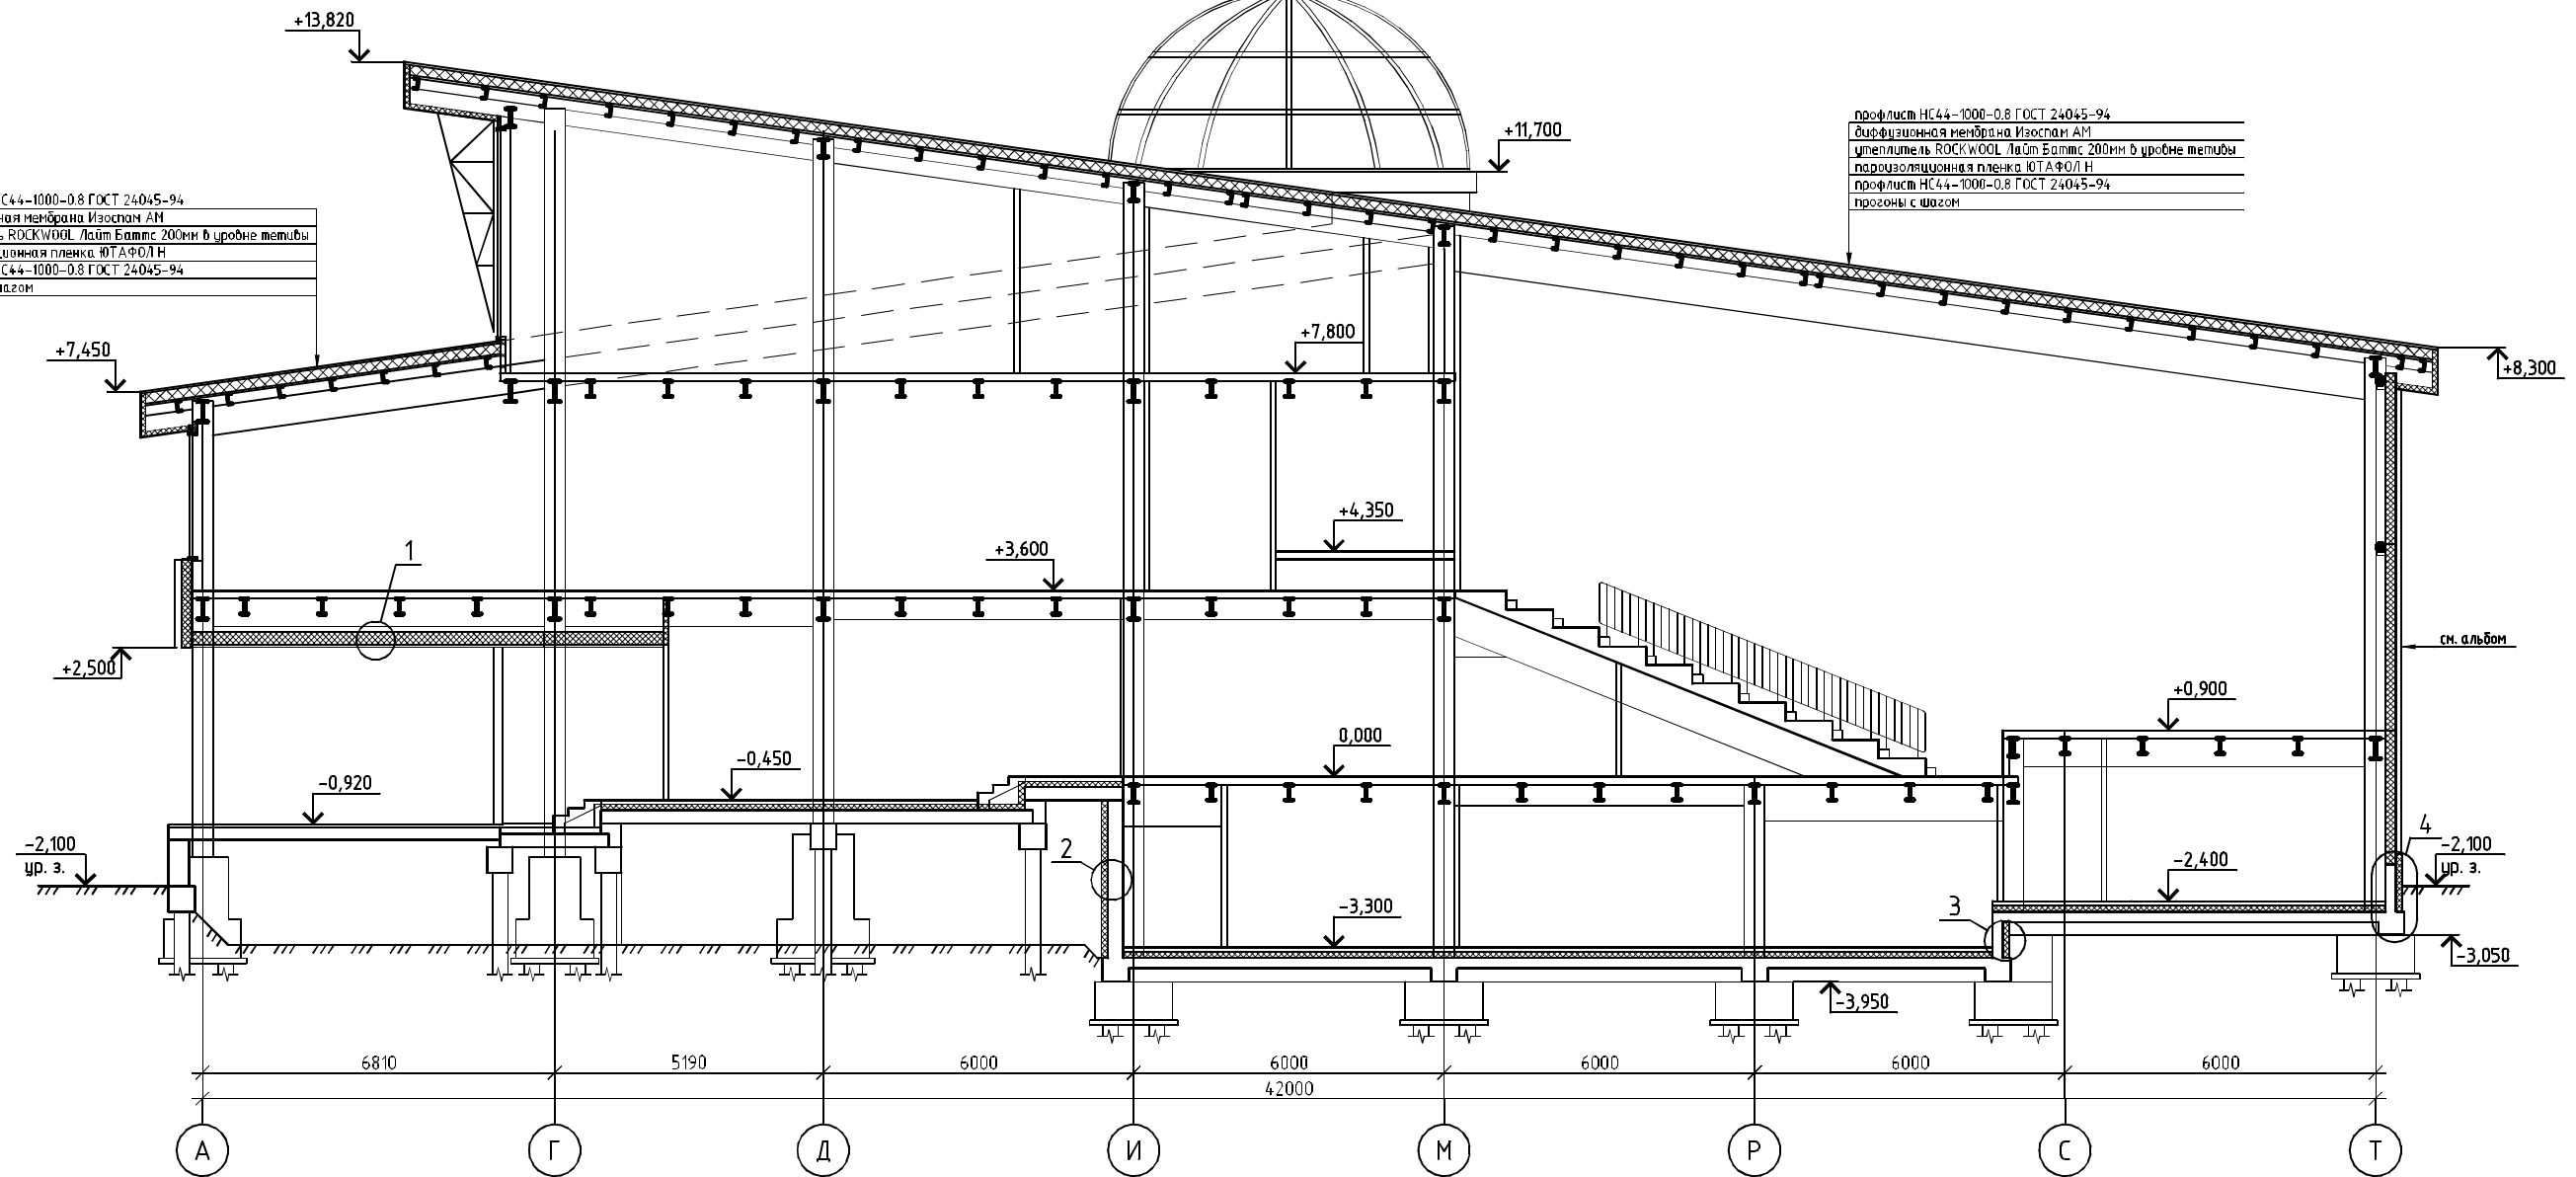


1


2

3

4

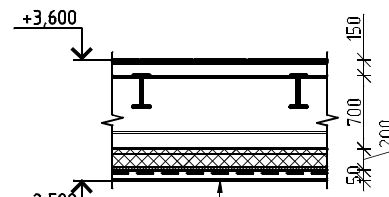


Штукатурка цоколя по сетке - 30 мм;  
 Утеплитель - экструдированные пенополистирольные  
 плиты "STYROFOAM"  $\gamma=30 \text{ кг/м}^3$  - 120 мм;  
 Монолитная ж/б плита толщ. 300 мм  
 Внутренняя отделка ( см. ведомость отделки помещений )

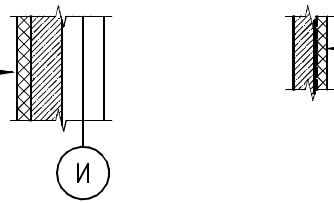

Дюбель фасадный с шайбой, L=200 мм  
 Утеплитель - "Пеноплекс" -45 - 120 мм  
 Клеевой состав ( сухая смесь NS1 ) для приклейки теплоизоляции,  
 нанесенный по всей поверхности;  
 Гидроизоляция - обмазка горячим битумом за 2 раза  
 Монолитная ж/б плита толщ. 200 мм  
 Внутренняя отделка ( см. ведомость отделки помещений )

Внутренняя отделка ( см. ведомость отделки помещений )  
 Монолитная ж/б плита толщ. 200 мм  
 Утеплитель - экструдированные пенополистирольные  
 плиты "STYROFOAM"  $\gamma=30 \text{ кг/м}^3$  - 120 мм  
 Штукатурка цоколя по сетке - 20 мм;  
 Керамогранитная плитка на клеющем растворе - 15 мм.

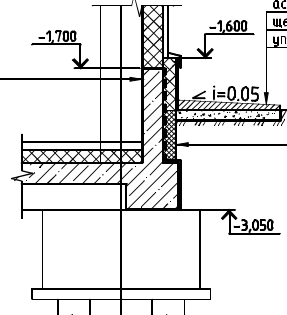

асфальтобетон среднестранствый - 50 мм  
 щебень - 100 мм  
 уплотненный местный грунт  
 Дюбель фасадный с шайбой, L=200 мм  
 Утеплитель - "Пеноплекс" -45 - 120 мм  
 Клеевой состав ( сухая смесь NS1 ) для приклейки теплоизоляции,  
 нанесенный по всей поверхности;  
 Гидроизоляция - обмазка горячим битумом за 2 раза  
 Монолитная ж/б плита толщ. 200 мм  
 Внутренняя отделка ( см. ведомость отделки помещений )

Подвесной потолок ( наружная облицовка )  
 Гидроизоляция - Изоспан С  
 Ветрозащитная пленка - ISOVER VKL - 13 мм  
 Утеплитель - ISOVER KL - 180 мм, уложенный в каркас из металлических профилей  
 Пароизоляция - Изоспан В  
 Металлические прогоны перекрытия  
 Монолитная железобетонная плита - 120 мм  
 Стыжка из цементно-песчаного раствора марки М150 - 15 мм  
 Паркет штучный ГОСТ 8621-85 - 15 мм

				06.12-1-АС			
				Здание "Молодежного центра" по ул. Сапрыгина 17а в г. Нарьян-Мар			
Изм. №	Лист	№ док.	Подп.	Дата	Стадия	Лист	Листов
ГИП	Панихидина				П	12	
Выполнил	Бобок						
Проверил	Панихидина						
Т. контроль							
Н. контроль	Ебсева						
Разрез 2-2						ООО "СП "Аспект-Строй"	