


3-3

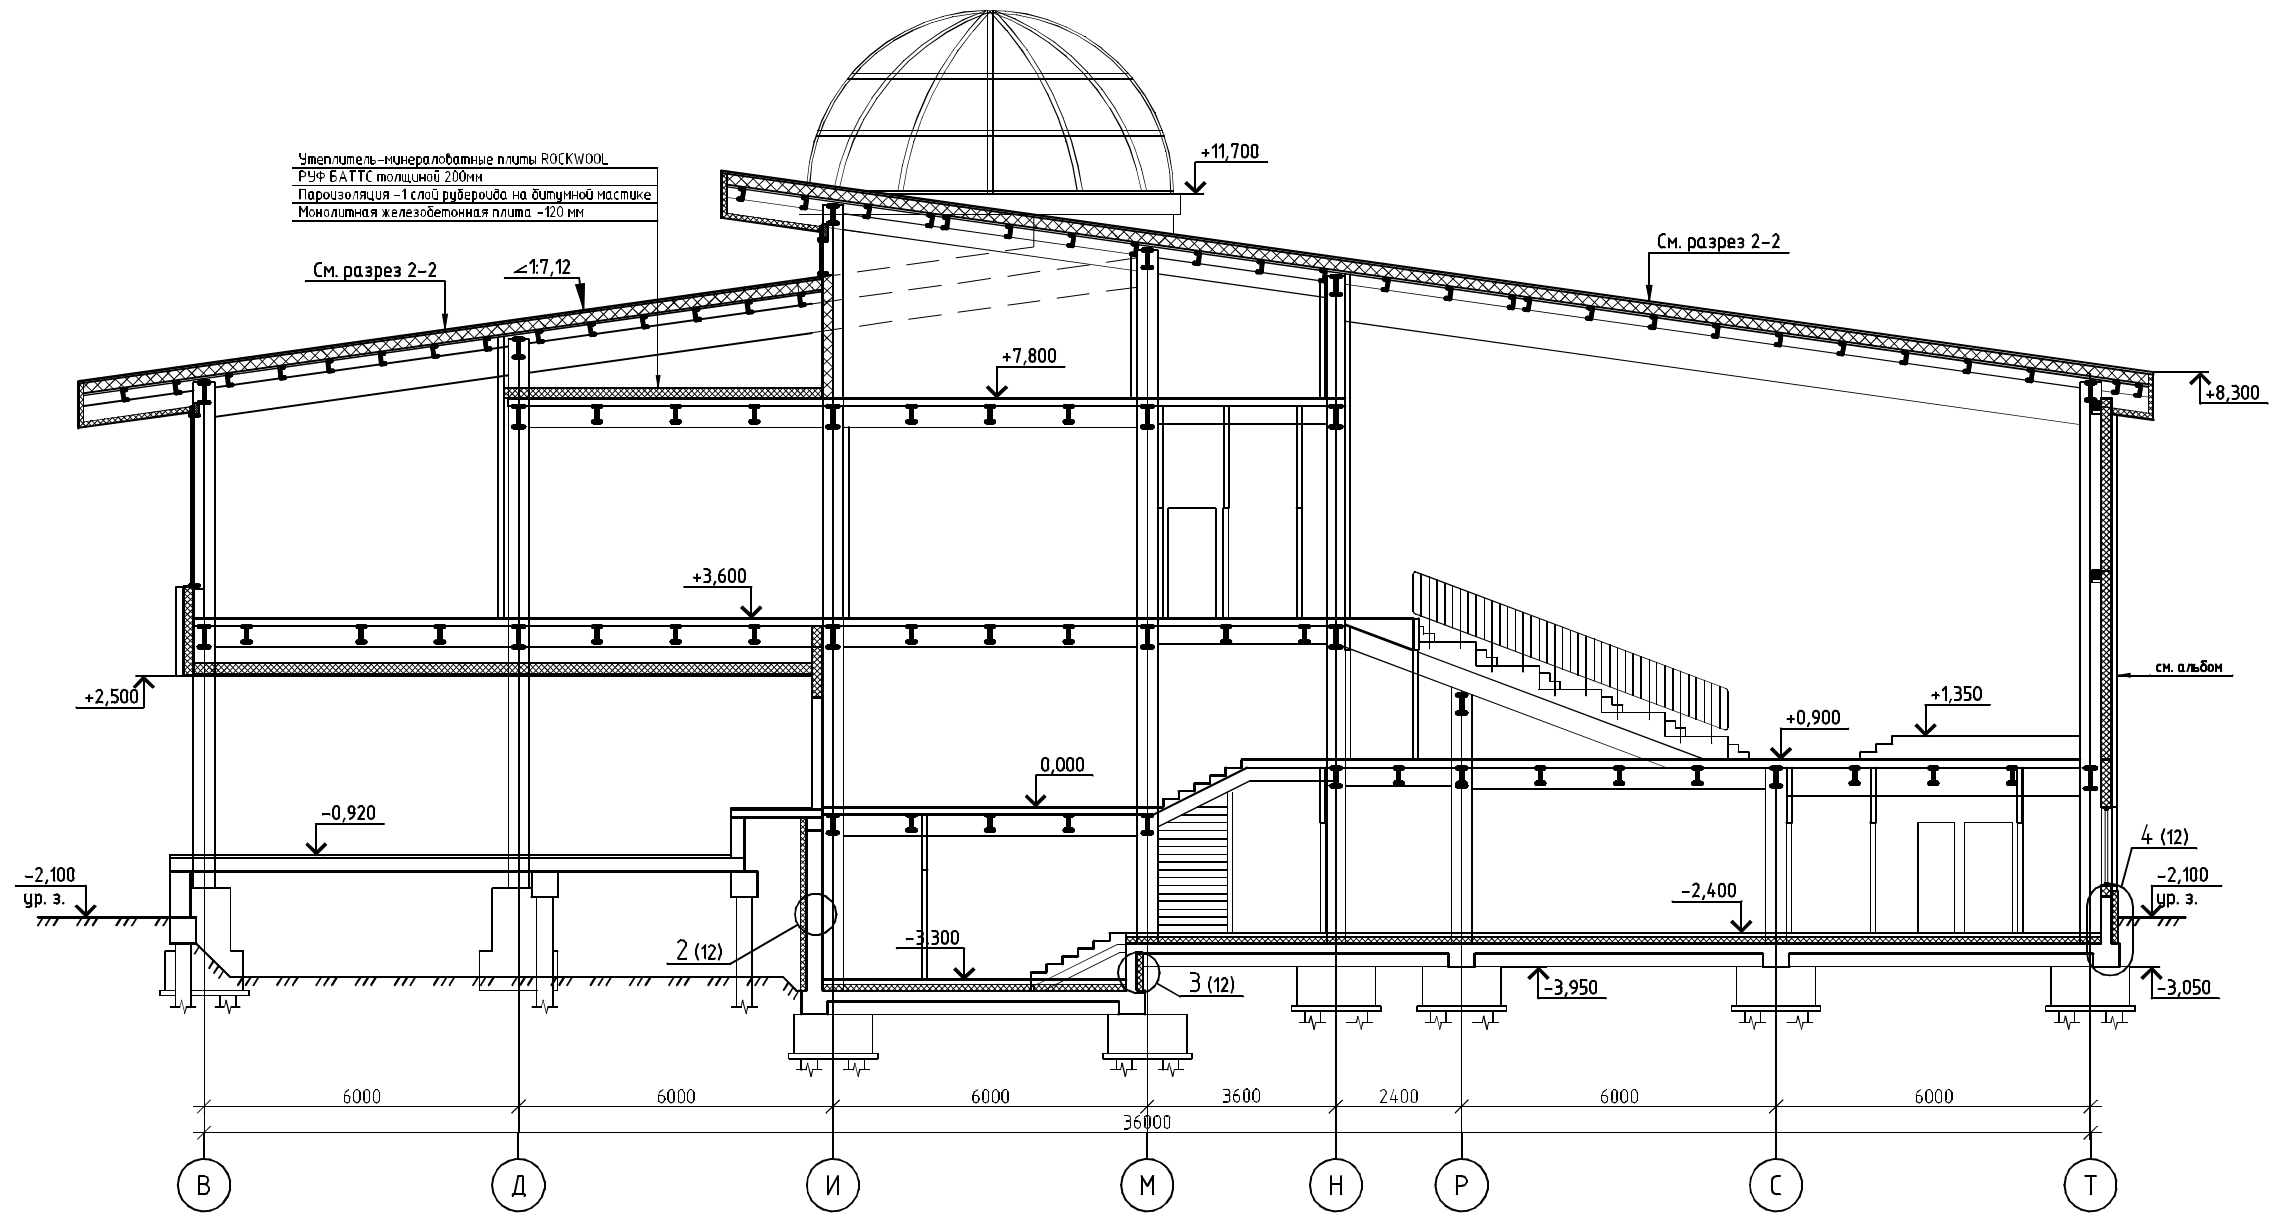

Узлы 2, 3, 4 см. на листе АС-12

					06.12-1-АС		
					Здание "Молодежного центра" по ул. Сапрыгина 17а в г. Нарьян-Мар		
Изм.	Лист	№ док.	Подп.	Дата	Стадия	Лист	Листов
ГИП	Панихидина				П	13	
Выполнил	Бобок						
Проверил	Панихидина						
Т. контроль							
Н. контроль	Ебсева						
					Разрез 3-3		ООО "СП "Аспект-Строй"