


4-4

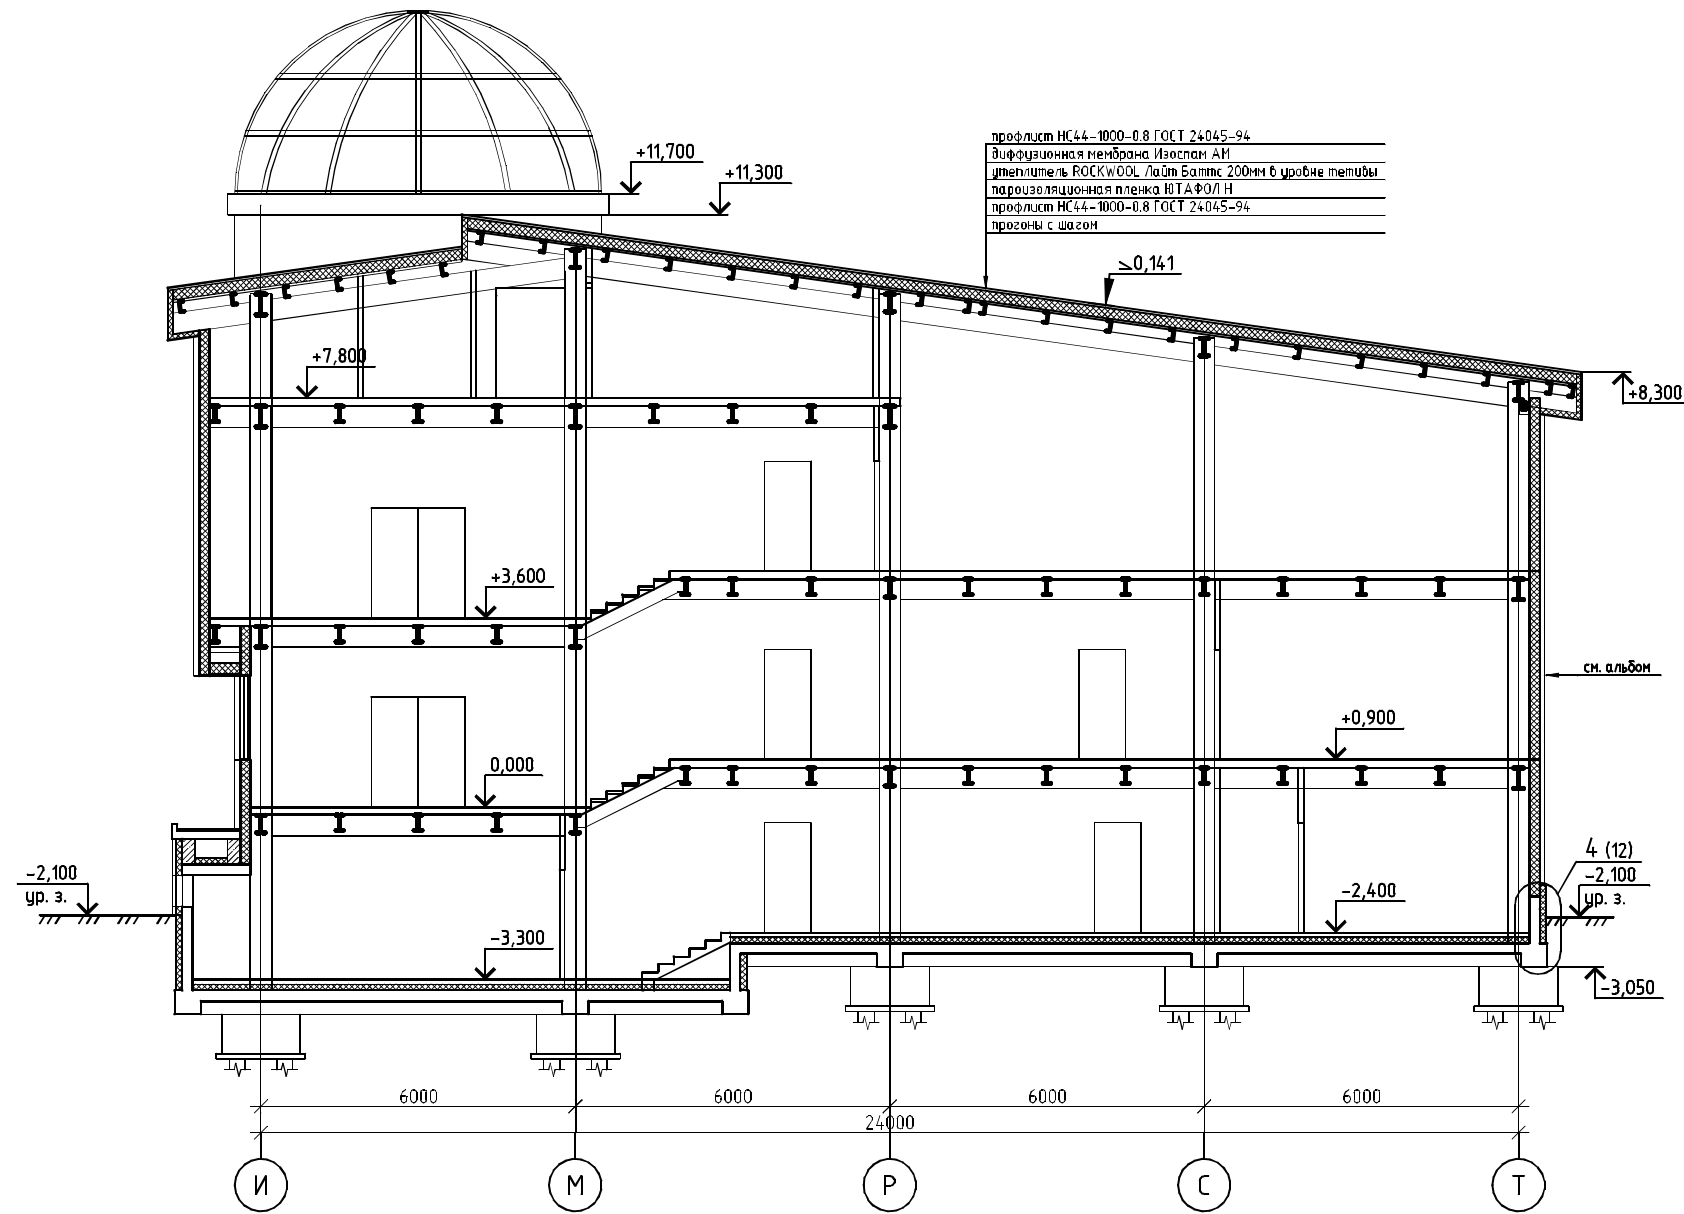

| | | | | | | | | |
|------------|------------|------------|--------|-------|--|------------------------|------|--------|
| | | | | | 06.12-1-АС | | | |
| | | | | | Здание "Молодежного центра" по ул. Сапрыгина 17а в г. Нарьян-Мар | | | |
| Изм. | пол.уч. | Лист | № док. | Подп. | Дата | Стадия | Лист | Листов |
| | ГИП | Панихидина | | | | П | 14 | |
| | Выполнил | Бобок | | | | | | |
| | Проверил | Панихидина | | | | | | |
| | Т.контроль | | | | | | | |
| | Н.контроль | Ебсева | | | | | | |
| Разрез 4-4 | | | | | | ООО "СП "Аспект-Строй" | | |