


5-5

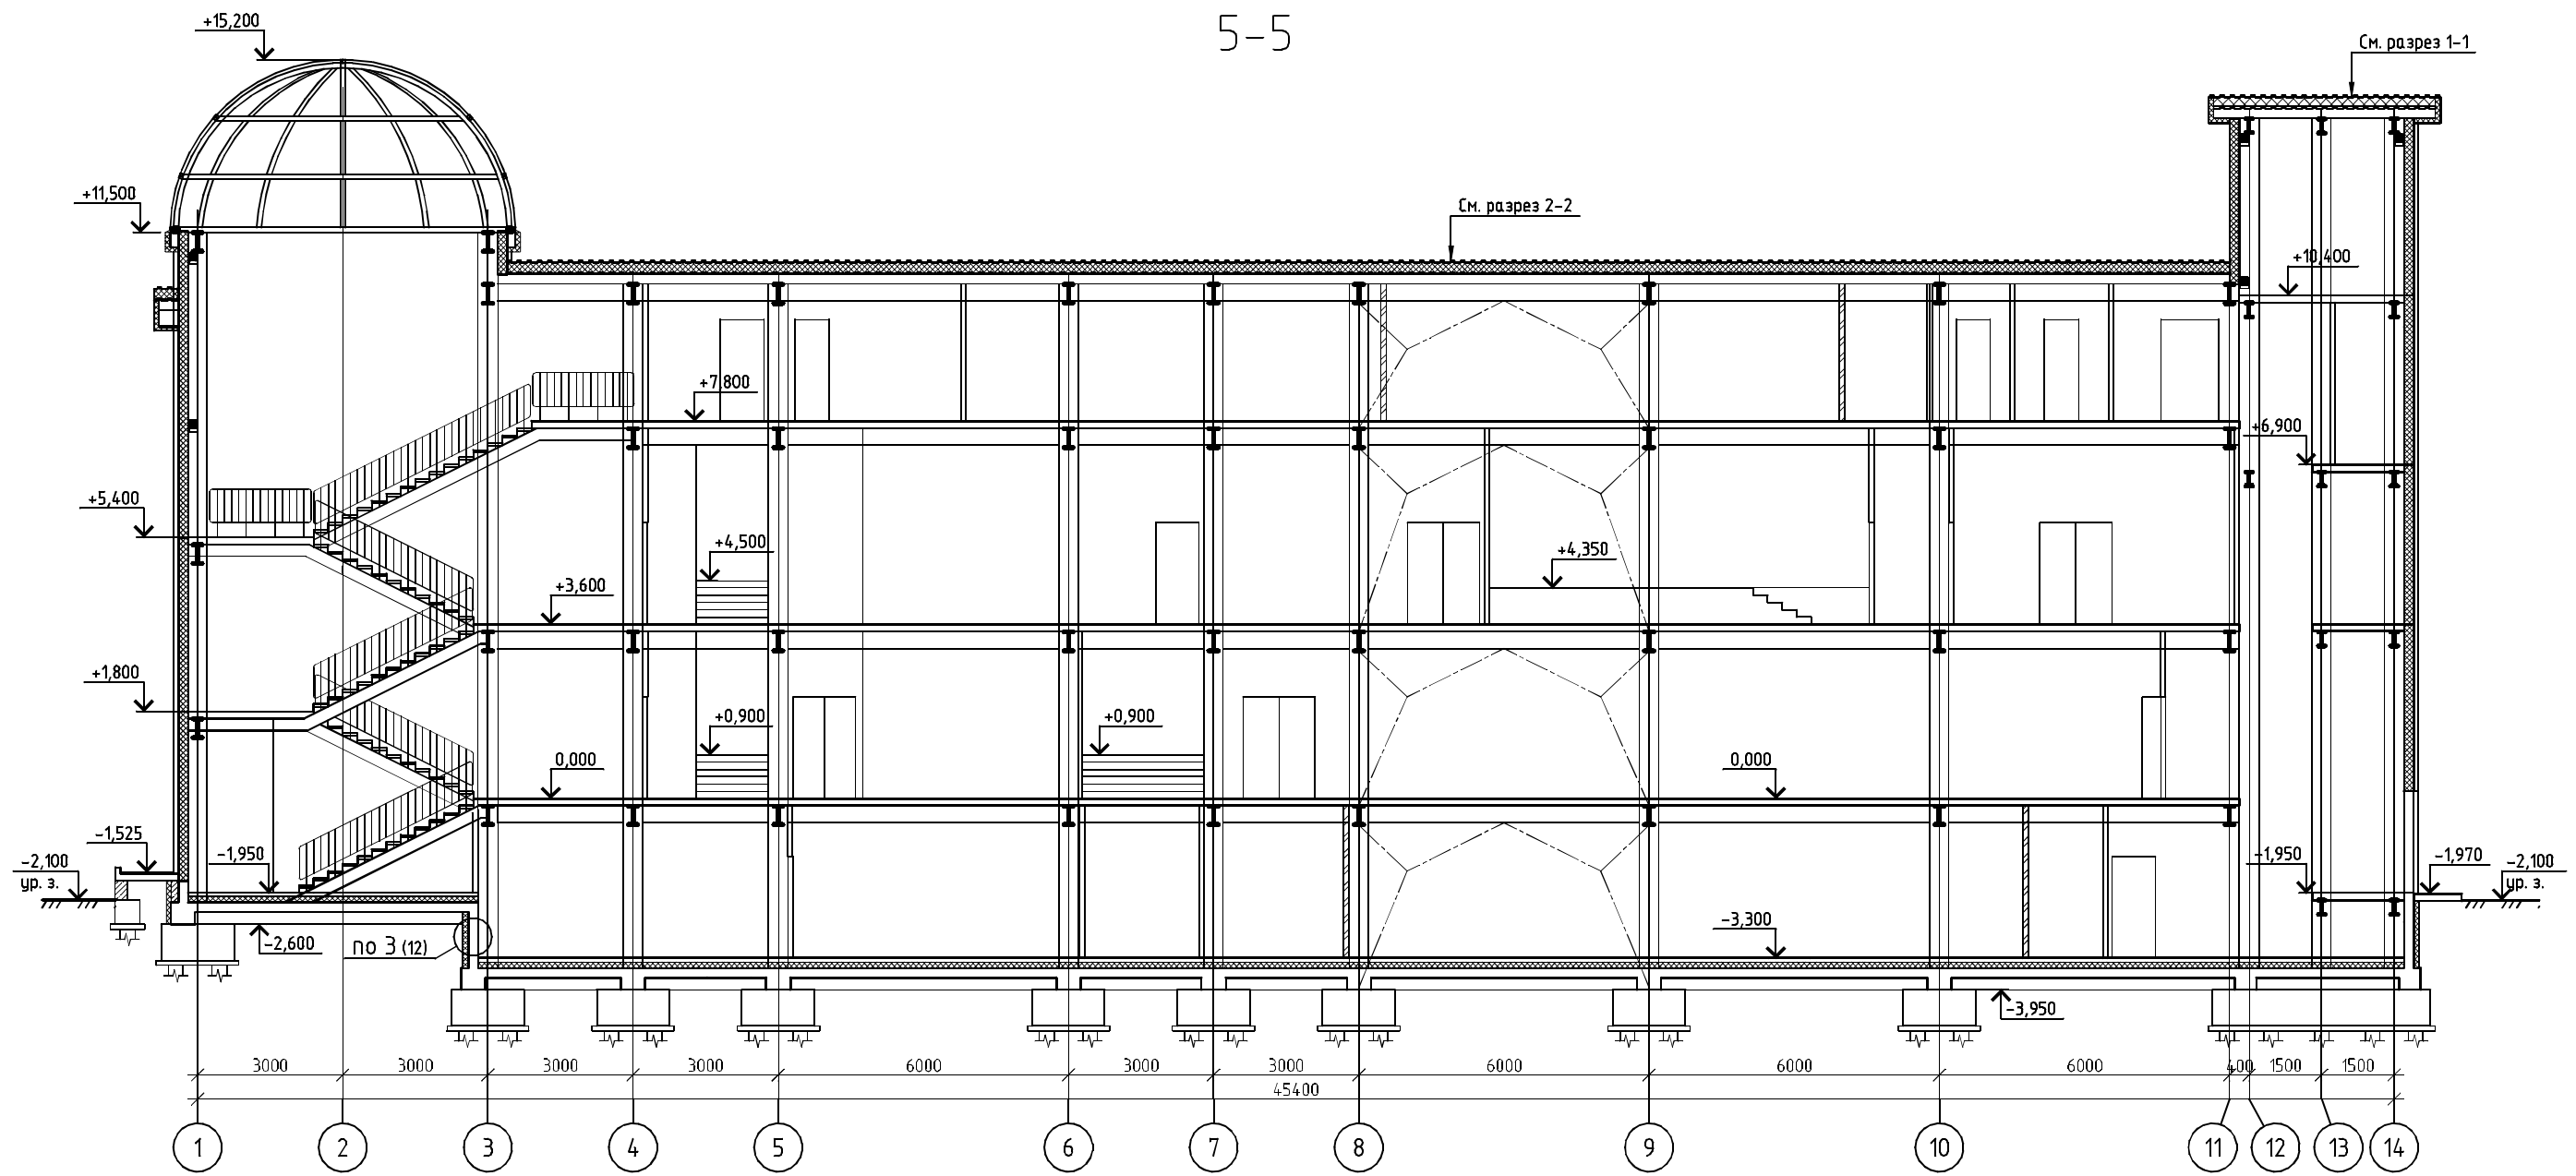

					06.12-1-АС			
					Здание "Молодежного центра" по ул. Сапрыгина 17а в г. Нарьян-Мар			
Изм.	пол. уч.	Лист	№ док.	Подп.	Дата	Стадия	Лист	Листов
	ГИП		Панихидина			П	15	
	Выполнил		Бобок					
	Проверил		Панихидина					
	Т. контроль							
	Н. контроль		Ебсева					
Разрез 5-5						ООО "СП "Аспект-Строй"		