


7-7

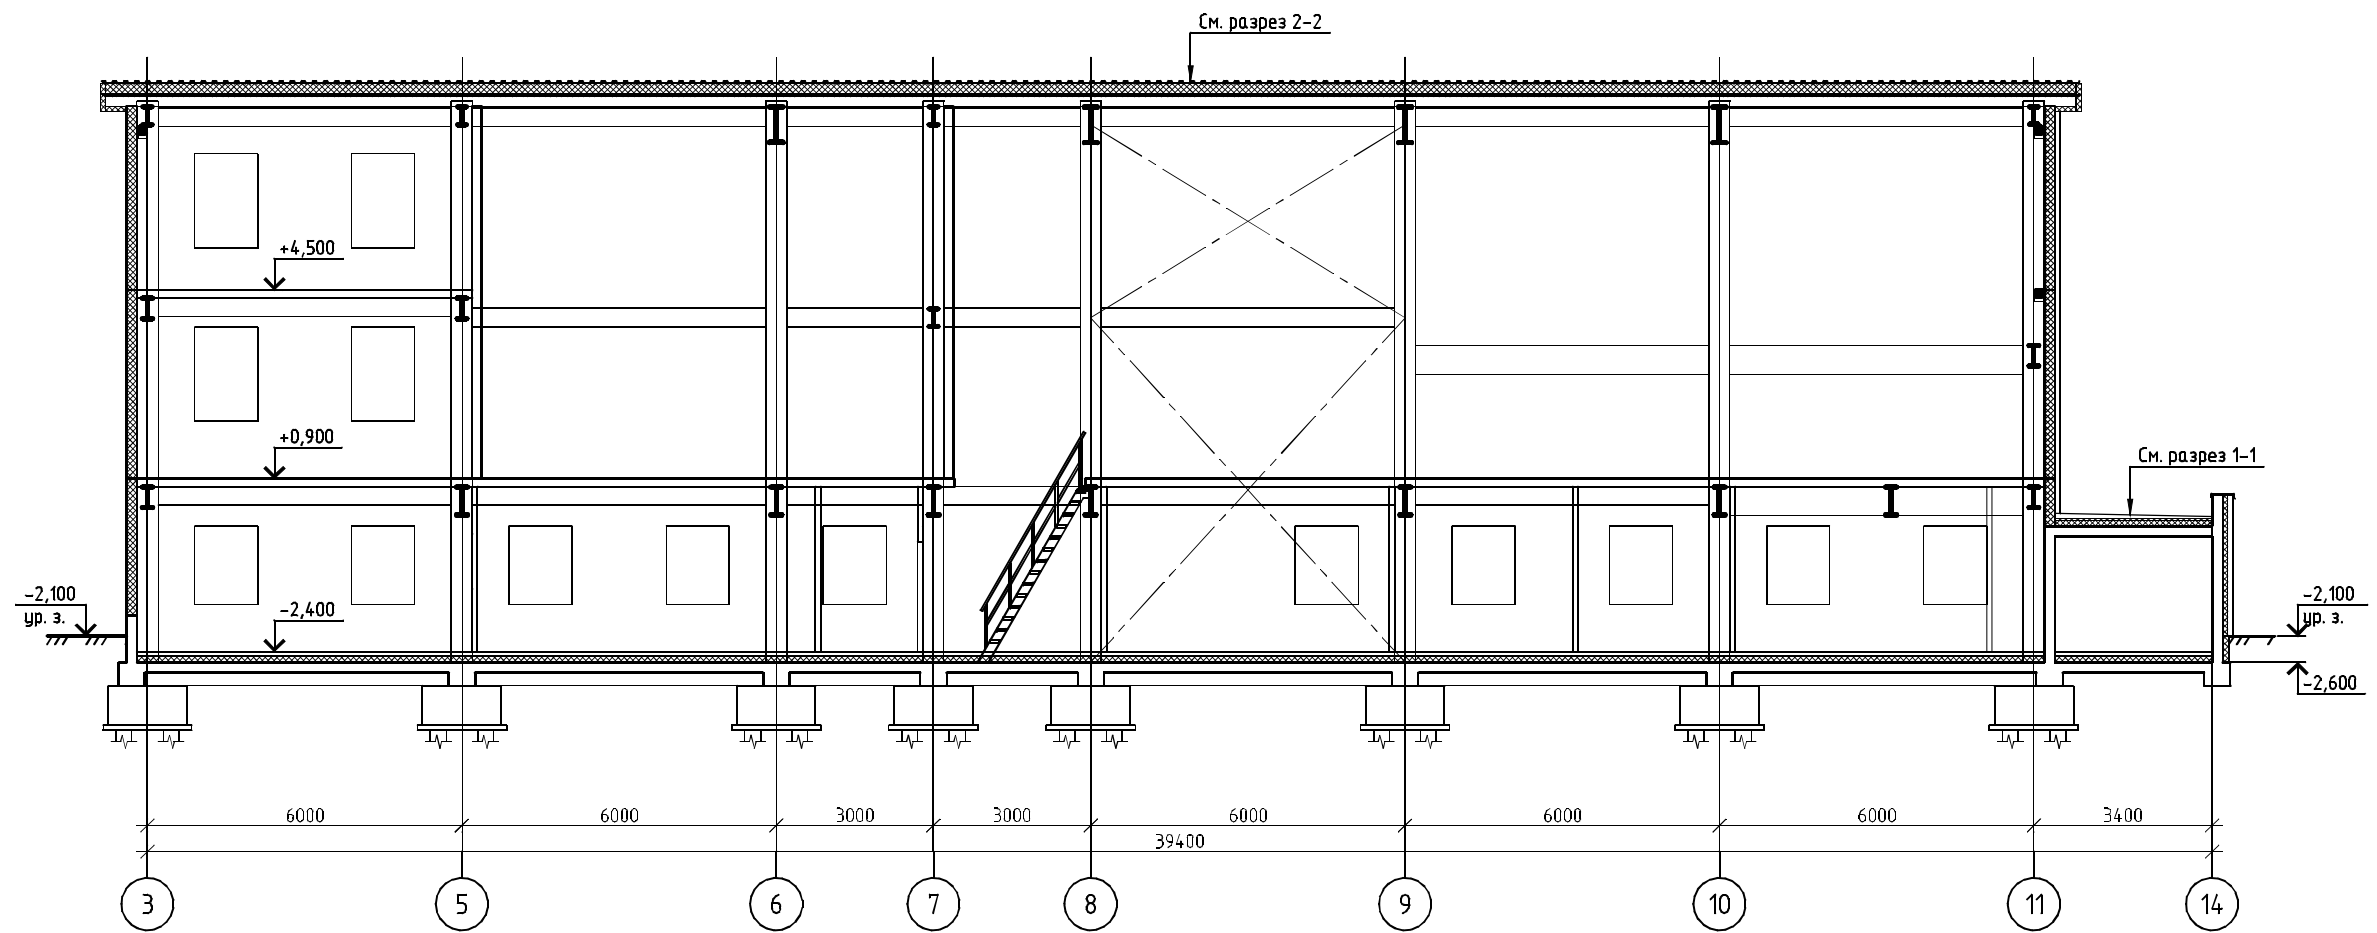

| | | | | | | | | |
|------------|-------------|------------|--------|-------|--|------------------------|------|--------|
| | | | | | 06.12-1-АС | | | |
| | | | | | Здание "Молодежного центра" по ул. Сапрыгина 17а в г. Нарьян-Мар | | | |
| Изм. | пол. уч. | Лист | № док. | Подп. | Дата | Стадия | Лист | Листов |
| | ГИП | Панихидина | | | | П | 17 | |
| | Выполнил | Бобок | | | | | | |
| | Проверил | Панихидина | | | | | | |
| | Т. контроль | | | | | | | |
| | Н. контроль | Ебсева | | | | | | |
| Разрез 7-7 | | | | | | ООО "СП "Аспект-Строй" | | |