


ВЫПОЛНЕНИЕ РАБОТ ПО РАЗРАБОТКЕ ПРАВИЛ ЗЕМЛЕПОЛЬЗОВАНИЯ И ЗАСТРОЙКИ Д. ШОЙНА МУНИЦИПАЛЬНОГО ОБРАЗОВАНИЯ «ШОЙНСКИЙ СЕЛЬСОВЕТ» НЕНЕЦКОГО АВТОНОМНОГО ОКРУГА

КАРТА ГРАДОСТРОИТЕЛЬНОГО ЗОНИРОВАНИЯ
М 1:5 000

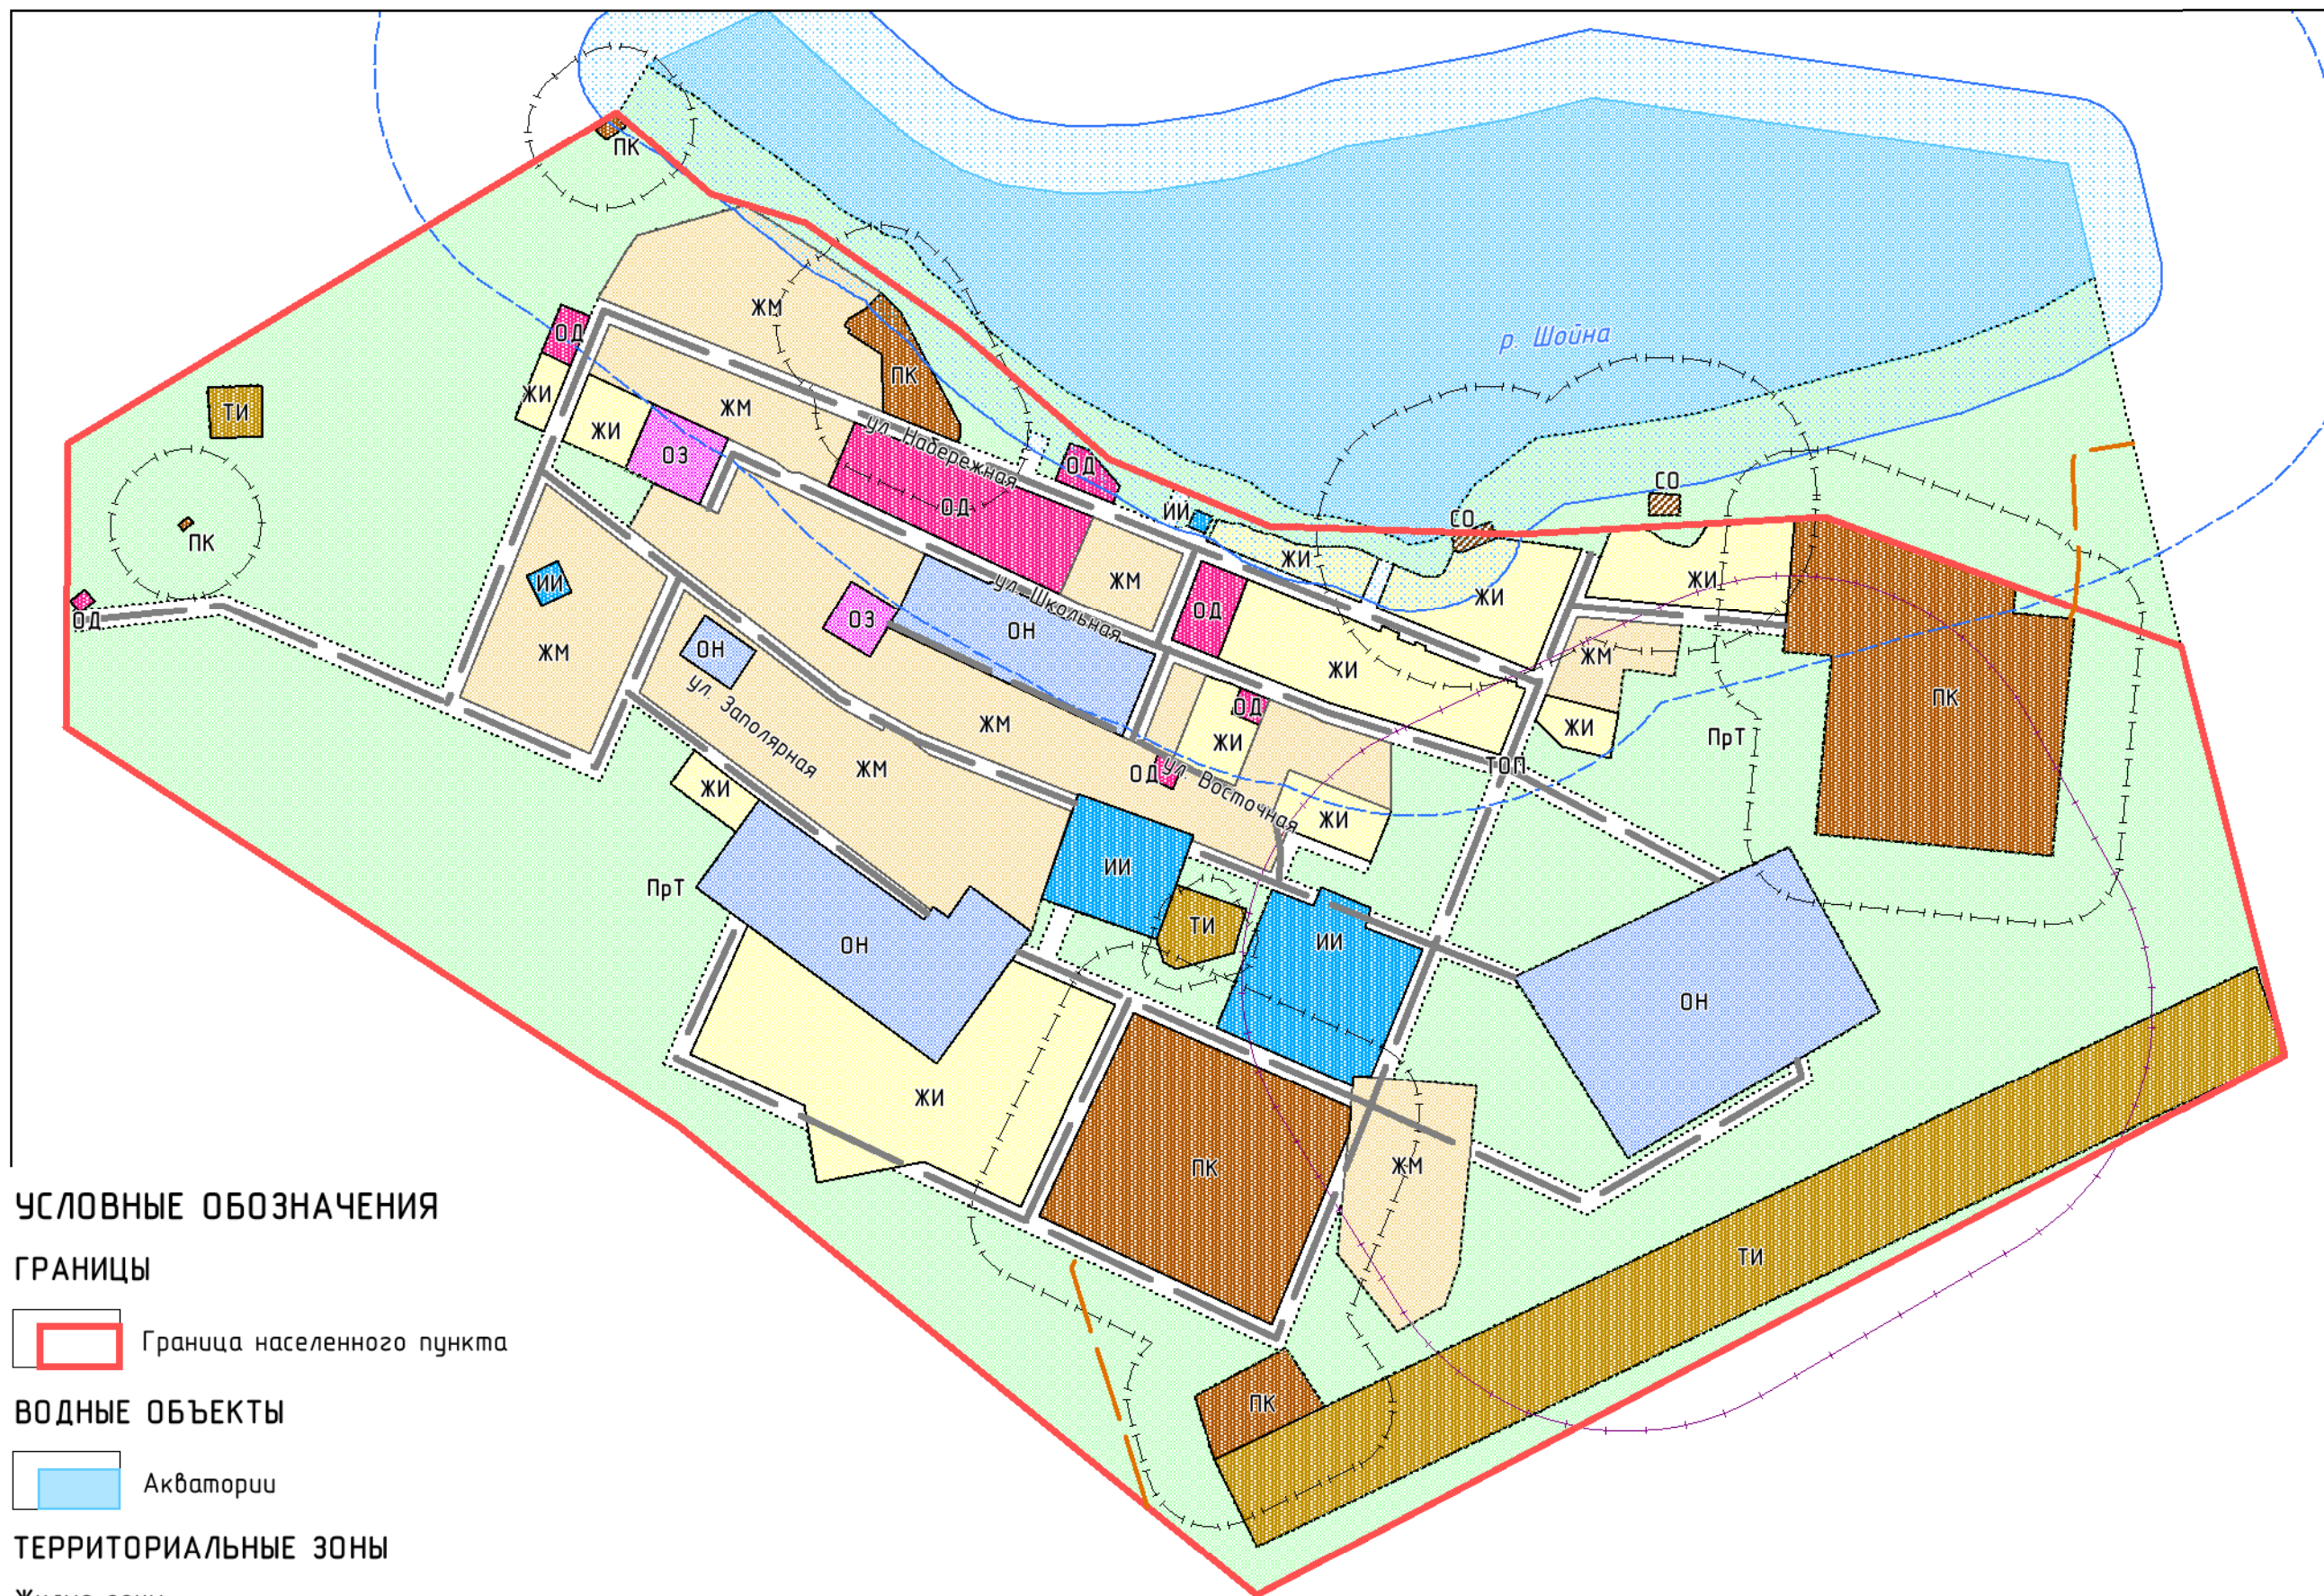

УСЛОВНЫЕ ОБОЗНАЧЕНИЯ

ГРАНИЦЫ

Граница населенного пункта

ВОДНЫЕ ОБЪЕКТЫ

Акватории

ТЕРРИТОРИАЛЬНЫЕ ЗОНЫ

Жилые зоны

ЖИ Застройки индивидуальными жилыми домами

ЖМ Застройки малоэтажными жилыми домами

Общественно-деловые зоны

ОД Делового, общественного и коммерческого назначения

ОЗ Объектов здравоохранения и социального обеспечения

ОН Науки, образования и просвещения

Производственные зоны, зоны инженерной и транспортной инфраструктур

ПК Производственная и коммунальная

ИИ Инженерной инфраструктуры

ТИ Транспортной инфраструктуры

Зоны специального назначения

СО Размещения отходов

Зоны природного ландшафта

ПрТ Природного ландшафта

Зона территорий общего пользования

ТОП Территорий общего пользования

АВТОМОБИЛЬНЫЕ ДОРОГИ И ЭЛЕМЕНТЫ УЛИЧНО-ДОРОЖНОЙ СЕТИ

Дорога обычного типа

Улично-дорожная сеть

ЗОНЫ С ОСОБЫМИ УСЛОВИЯМИ ИСПОЛЬЗОВАНИЯ ТЕРРИТОРИИ

Санитарно-защитные зоны

Охранные зоны

Водоохранная зона

Прибрежная защитная полоса

ВЫПОЛНЕНИЕ РАБОТ ПО РАЗРАБОТКЕ ПРАВИЛ ЗЕМЛЕПОЛЬЗОВАНИЯ И ЗАСТРОЙКИ Д. ШОЙНА МУНИЦИПАЛЬНОГО ОБРАЗОВАНИЯ «ШОЙНСКИЙ СЕЛЬСОВЕТ» НЕНЕЦКОГО АВТОНОМНОГО ОКРУГА



КАРТА ГРАДОСТРОИТЕЛЬНОГО ЗОНИРОВАНИЯ

| | | | | |
|---------|---------|------------|---------------|---------|
| Масштаб | 1:5 000 | Директор | Кожурков О.В. | Подпись |
| Шифр | | Архитектор | Смирнова Т.Б. | Подпись |
| Дата | | | | Лист |
| | | | | 01 |