


# ПРОЕКТ (ВНЕСЕНИЕ ИЗМЕНЕНИЙ) ГЕНЕРАЛЬНОГО ПЛАНА МУНИЦИПАЛЬНОГО ОБРАЗОВАНИЯ "ШОИНСКИЙ СЕЛЬСОВЕТ" НЕНЕЦКОГО АВТОНОМНОГО ОКРУГА

КАРТА ПЛАНИРУЕМОГО РАЗМЕЩЕНИЯ ОБЪЕКТОВ МЕСТНОГО ЗНАЧЕНИЯ ПОСЕЛЕНИЯ  
М 1:5 000



С. ШОЙНА  
М 1:5 000

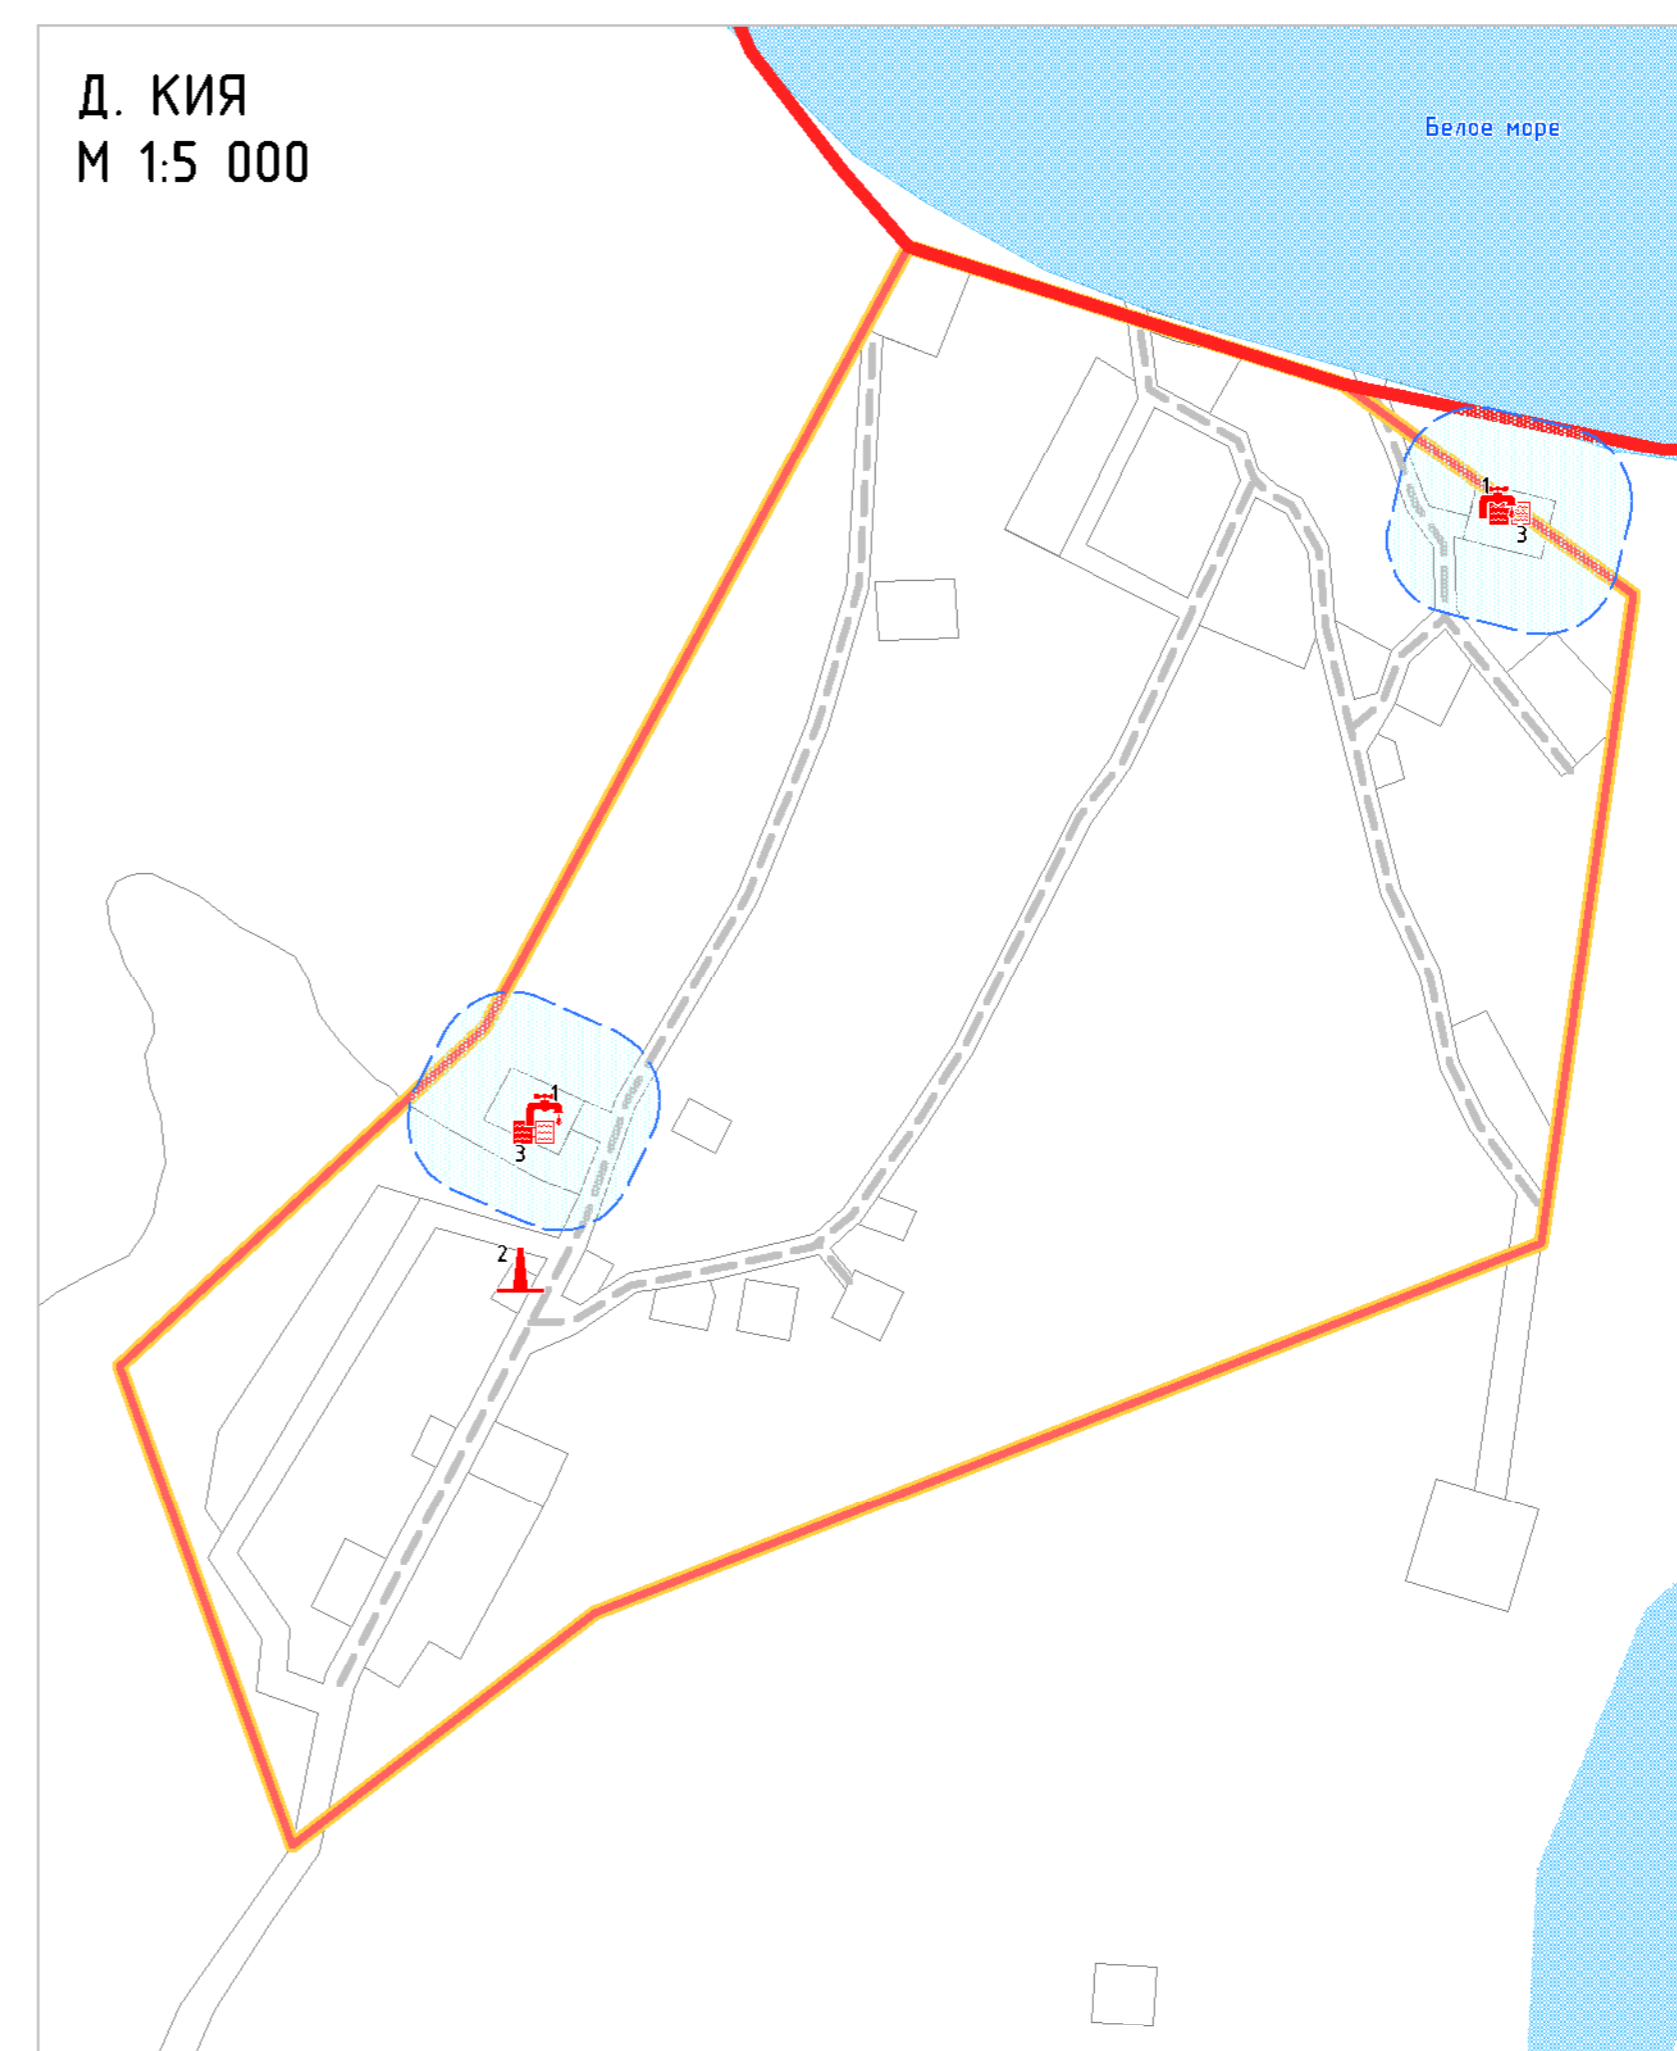

Д. КИЯ  
М 1:5 000

- УСЛОВНЫЕ ОБОЗНАЧЕНИЯ**
- ГРАНИЦЫ**
- Граница Ненецкого автономного округа, муниципального района "Заполяный район"
  - Граница сельского поселения
  - Граница населенного пункта
  - Поверхностные водные объекты
  - Функциональные зоны
  - 1 - Номер по экспликации
- ОБЪЕКТЫ СОЦИАЛЬНОЙ ИНФРАСТРУКТУРЫ МЕСТНОГО ЗНАЧЕНИЯ**
- ПРОЕКТИРУЕМЫЙ
- Торгового назначения и общественного питания
- ОБЪЕКТЫ ИНЖЕНЕРНОЙ ИНФРАСТРУКТУРЫ МЕСТНОГО ЗНАЧЕНИЯ**
- ТЕПЛОСНАБЖЕНИЕ**
- РЕКОНСТРУИРУЕМЫЙ
- Котельная
- ПРОЕКТИРУЕМЫЙ
- Котельная
- ВОДОСНАБЖЕНИЕ**
- РЕКОНСТРУИРУЕМЫЙ
- Водозабор
- ПРОЕКТИРУЕМЫЙ
- Водозабор
  - Станция водоподготовки (водоочистная станция)
- ОБЪЕКТЫ ТРАНСПОРТНОЙ ИНФРАСТРУКТУРЫ АВТОМОБИЛЬНОГО ТРАНСПОРТА МЕСТНОГО ЗНАЧЕНИЯ**
- ПРОЕКТИРУЕМЫЙ
- Дорога обычного типа с капитальным типом дорожной одежды
  - Местная улица
  - Проезд
- ВОДНОГО ТРАНСПОРТА МЕСТНОГО ЗНАЧЕНИЯ**
- ПРОЕКТИРУЕМЫЙ
- Лодочная станция
- ЗОНЫ С ОСОБЫМИ УСЛОВИЯМИ ИСПОЛЬЗОВАНИЯ ТЕРРИТОРИИ**
- ПРОЕКТИРУЕМЫЙ
- Зона санитарной охраны источников питьевого водоснабжения

## ЭКСПЛИКАЦИЯ ОБЪЕКТОВ МЕСТНОГО ЗНАЧЕНИЯ С. ШОЙНА

Номер позиции	Наименование объекта	Статус объекта	Единица измерения мощности	Мощность расчетная
1	Магазин	Проектируемый	м2 торг. пл.	-
2	Лодочная станция (2 объекта)	Проектируемый	объект	1
3	Подземный водозабор	Реконструируемый	м3/сут	-
4	Подземный водозабор	Проектируемый	м3/сут	15
5	Подземный водозабор (для технических нужд) (4 объекта)	Реконструируемый	м3/сут	-
6	Локальная котельная (5 объектов)	Реконструируемый	Гкал/ч	-
7	Локальная котельная	Проектируемый	Гкал/ч	-
8	Станция водоподготовки (водоочистная станция)	Проектируемый	м3/сут	14

## ЭКСПЛИКАЦИЯ ОБЪЕКТОВ МЕСТНОГО ЗНАЧЕНИЯ Д. КИЯ

Номер позиции	Наименование объекта	Статус объекта	Единица измерения мощности	Мощность расчетная
1	Подземный водозабор (2 объекта)	Проектируемый	м3/сут	2
2	Локальная котельная	Проектируемый	Гкал/ч	-
3	Станция водоподготовки (водоочистная станция) (2 объекта)	Проектируемый	м3/сут	1

ПРОЕКТ (ВНЕСЕНИЕ ИЗМЕНЕНИЙ) ГЕНЕРАЛЬНОГО ПЛАНА МУНИЦИПАЛЬНОГО ОБРАЗОВАНИЯ "ШОИНСКИЙ СЕЛЬСОВЕТ" НЕНЕЦКОГО АВТОНОМНОГО ОКРУГА				
КАРТА ПЛАНИРУЕМОГО РАЗМЕЩЕНИЯ ОБЪЕКТОВ МЕСТНОГО ЗНАЧЕНИЯ ПОСЕЛЕНИЯ				
Масштаб	М 1:5 000	Директор	Кожурков О.В.	Подпись
Шифр		Архитектор	Смирнова Т.Б.	Подпись
Дата				Лист 01