


ПРОЕКТ (ВНЕСЕНИЕ ИЗМЕНЕНИЙ) ГЕНЕРАЛЬНОГО ПЛАНА МУНИЦИПАЛЬНОГО ОБРАЗОВАНИЯ "ЮШАРСКИЙ СЕЛЬСОВЕТ" НЕНЕЦКОГО АВТОНОМНОГО ОКРУГА

КАРТА ПЛАНИРУЕМОГО РАЗМЕЩЕНИЯ ОБЪЕКТОВ МЕСТНОГО ЗНАЧЕНИЯ ПОСЕЛЕНИЯ
М 1:5 000

П. КАРАТАЙКА



П. ВАРНЕК

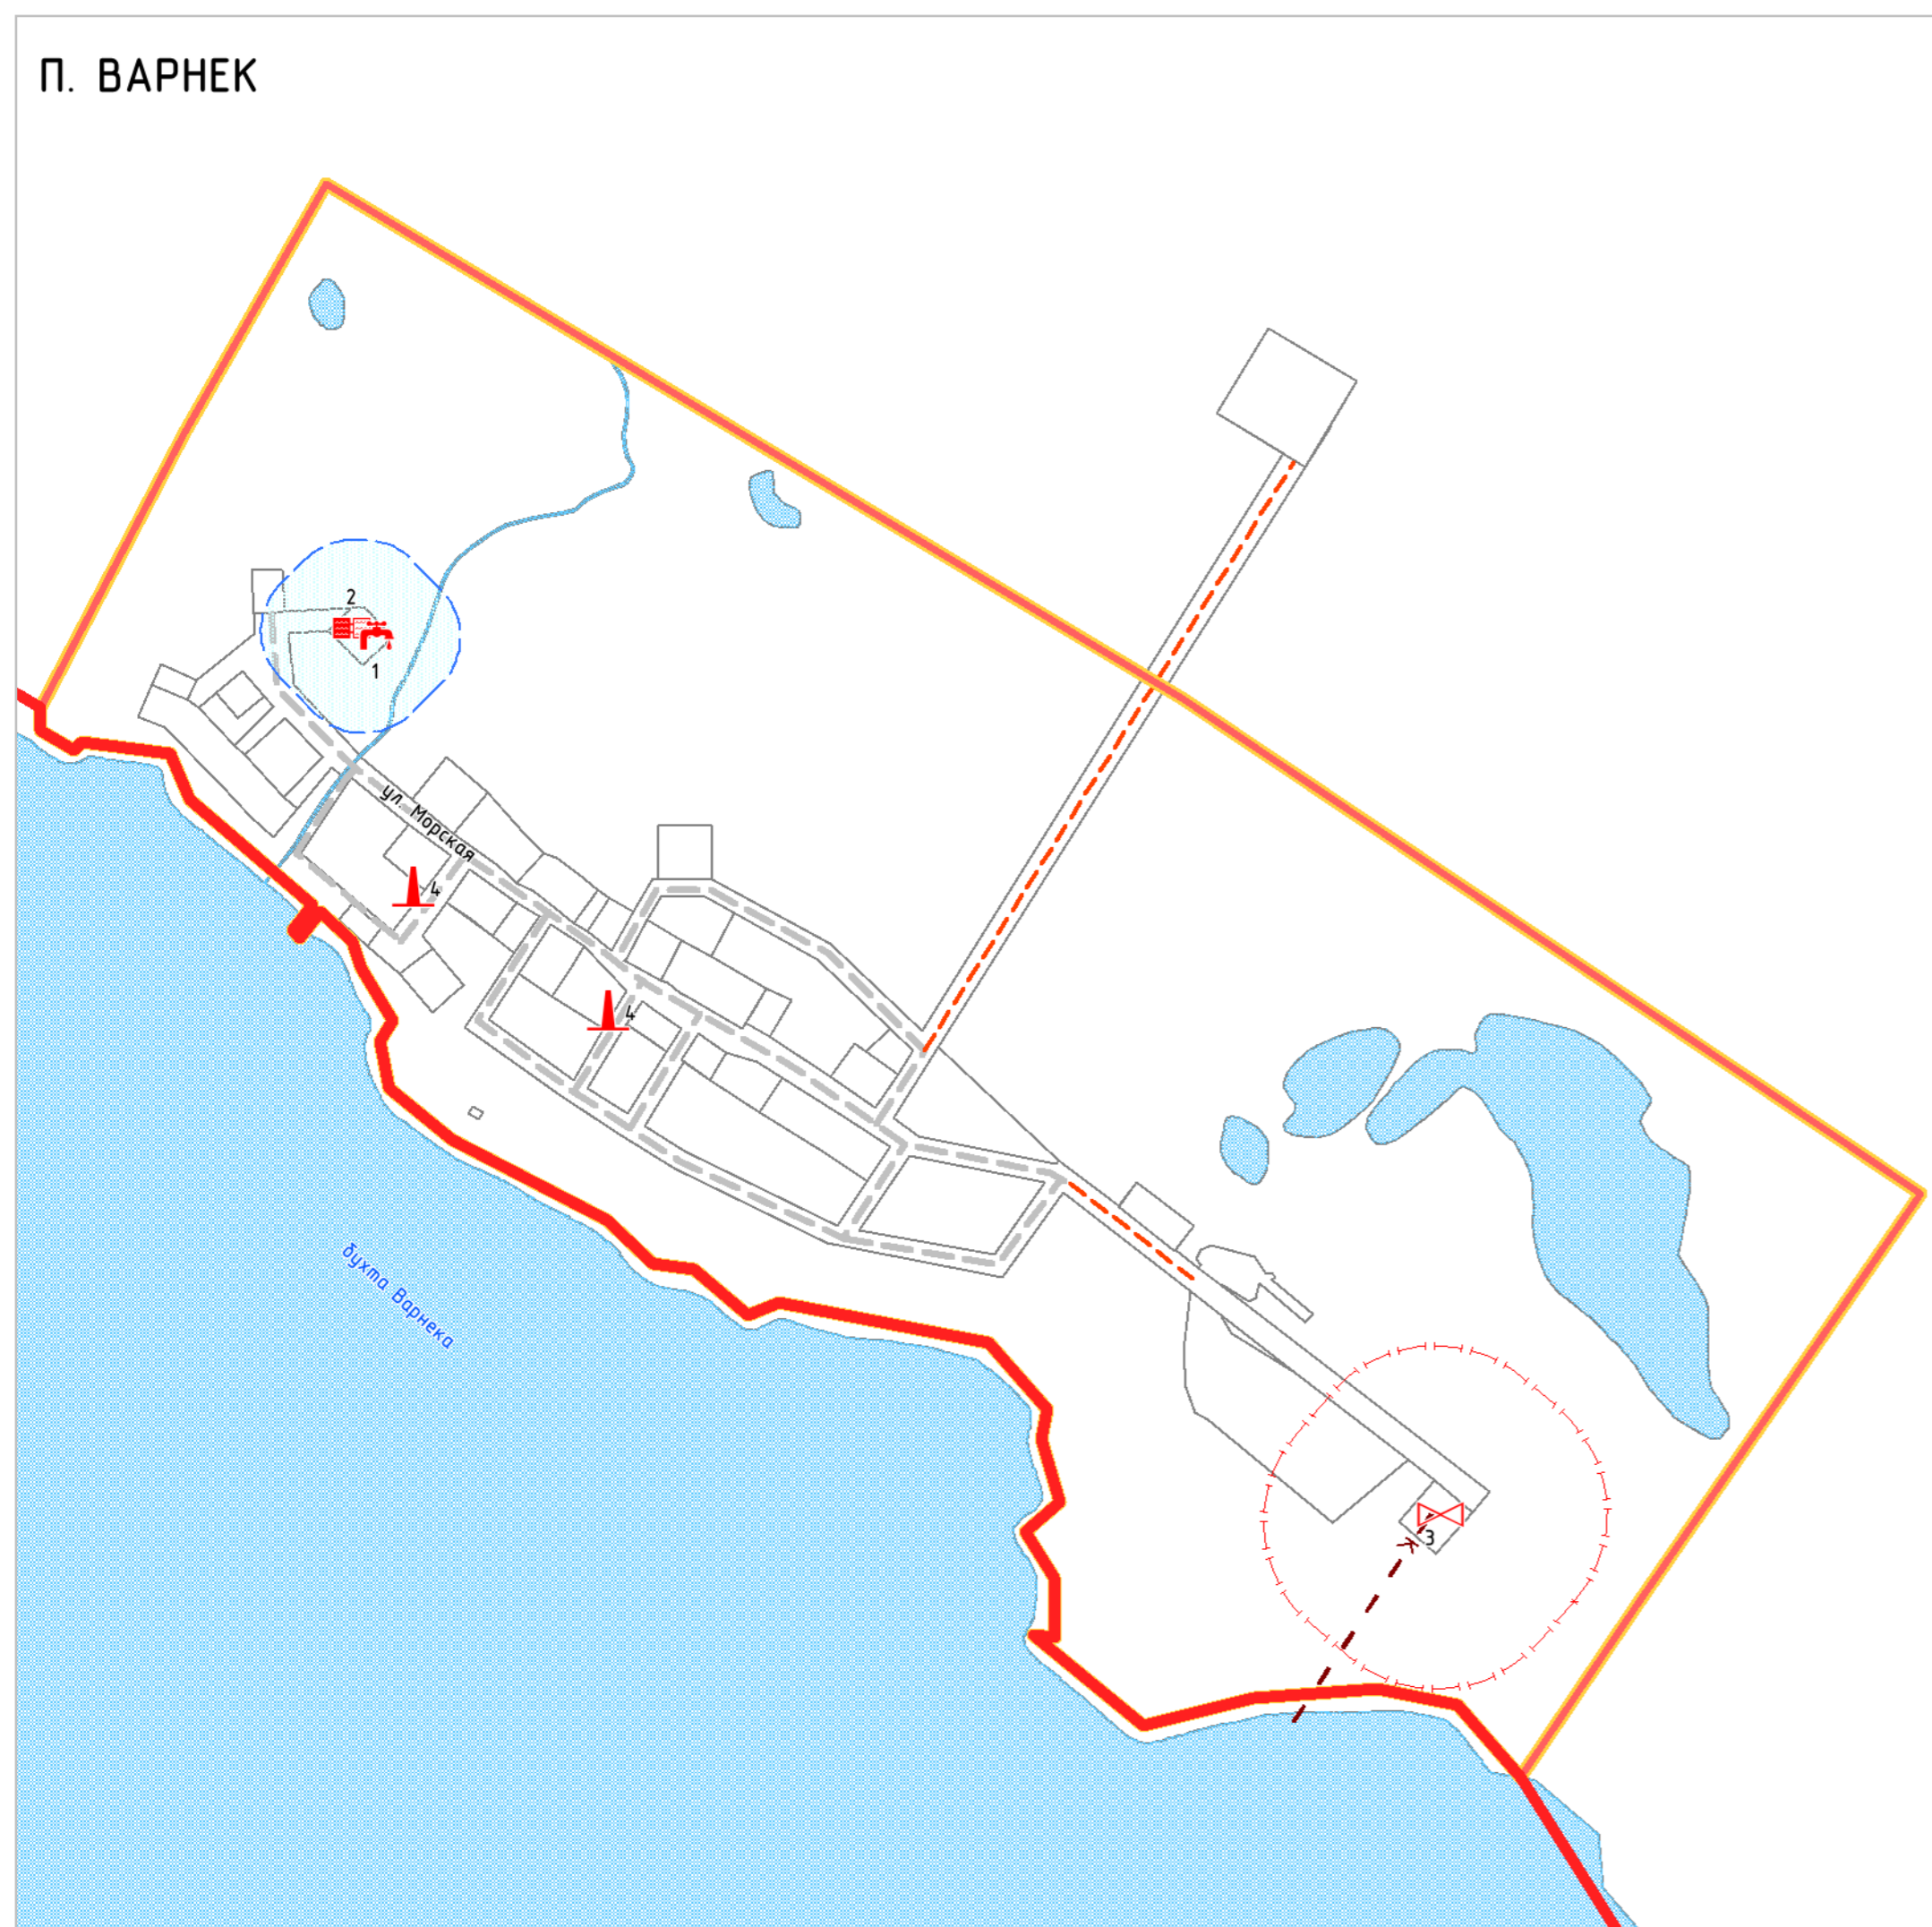

УСЛОВНЫЕ ОБОЗНАЧЕНИЯ

ГРАНИЦЫ

- Граница Ненецкого автономного округа, муниципального района "Заполярный район"
- Граница сельского поселения
- Граница населенного пункта
- Поверхностные водные объекты
- Функциональные зоны
- Номер по экспликации

ОБЪЕКТЫ ТРАНСПОРТНОЙ ИНФРАСТРУКТУРЫ АВТОМОБИЛЬНОГО ТРАНСПОРТА МЕСТНОГО ЗНАЧЕНИЯ

- Проектируемый Дорога общего типа
- Проектируемая Местная улица
- Проектируемый Проезд

ВОДНОГО ТРАНСПОРТА МЕСТНОГО ЗНАЧЕНИЯ

- Проектируемая Лабочная станция

ЗОНЫ С ОСОБИМИ УСЛОВИЯМИ ИСПОЛЬЗОВАНИЯ ТЕРРИТОРИИ

- Проектируемые Охраняемые зоны
- Проектируемые Санитарно-защитные зоны
- Проектируемая Зона санитарной охраны источника питьевого водоснабжения

ОБЪЕКТЫ ИНЖЕНЕРНОЙ ИНФРАСТРУКТУРЫ

ТЕПЛОСНАБЖЕНИЕ РЕКОНСТРУИРУЕМЫЙ

- Проектируемая Котельная
- Проектируемая Котельная
- Проектируемый, реконструируемый Теплопровод магистральный

ВОДОСНАБЖЕНИЕ

- Проектируемая Насосная станция
- Проектируемая Водозабор
- Проектируемая Станция водоподготовки (водоочистная станция)
- Проектируемый Водопровод

ВОДООТВЕДЕНИЕ

- Проектируемые Очистные сооружения
- Проектируемая Канализация магистральная

ЭЛЕКТРОСНАБЖЕНИЕ

- Проектируемая Трансформаторная подстанция
- Проектируемая Электростанция ветровая (ВЭС)
- Проектируемые Линии электропередачи 10(6) кВ
- Реконструируемая Электростанция дизельная

ЭКСПЛИКАЦИЯ ОБЪЕКТОВ МЕСТНОГО ЗНАЧЕНИЯ П. КАРАТАЙКА

Номер позиции	Наименование объекта	Статус объекта	Единица измерения мощности	Мощность расчетная
1	Поверхностный водозабор	Проектируемый	м3/сут	-
2	Водопроводная насосная станция (2 объекта)	Проектируемый	м3/сут	140
3	Станция водоподготовки (водоочистная станция)	Проектируемый	м3/сут	140
4	Канализационные очистные сооружения	Проектируемый	м3/сут	100
5	Дизельные электростанции	Реконструируемый	кВт	-
6	Трансформаторные подстанции	Проектируемый	кВт	-
7	ВДЭС	Проектируемый	объект	1
8	Котельная	Реконструируемый	Гкал/ч	-
9	Котельная	Проектируемый	Гкал/ч	-
10	Лабочная станция	Проектируемый	объект	2

ЭКСПЛИКАЦИЯ ОБЪЕКТОВ МЕСТНОГО ЗНАЧЕНИЯ П. ВАРНЕК

Номер позиции	Наименование объекта	Статус объекта	Единица измерения мощности	Мощность расчетная
1	Подземный водозабор	Проектируемый	м3/сут	11
2	Станция водоподготовки (водоочистная станция)	Проектируемый	м3/сут	10
3	Канализационные очистные сооружения	Проектируемый	м3/сут	10
4	Локальная котельная (2 объекта)	Проектируемый	Гкал/ч	-