



# ПРОЕКТ (ВНЕСЕНИЕ ИЗМЕНЕНИЙ) ГЕНЕРАЛЬНОГО ПЛАНА МУНИЦИПАЛЬНОГО ОБРАЗОВАНИЯ "ШОЙНСКИЙ СЕЛЬСОВЕТ" НЕНЕЦКОГО АВТОНОМНОГО ОКРУГА

## КАРТА СОВРЕМЕННОГО СОСТОЯНИЯ И ИСПОЛЬЗОВАНИЯ ТЕРРИТОРИИ. КАРТА С ОТОБРАЖЕНИЕМ ГРАНИЦ ЗЕМЕЛЬ И ЗЕМЕЛЬНЫХ УЧАСТКОВ М 1:5 000

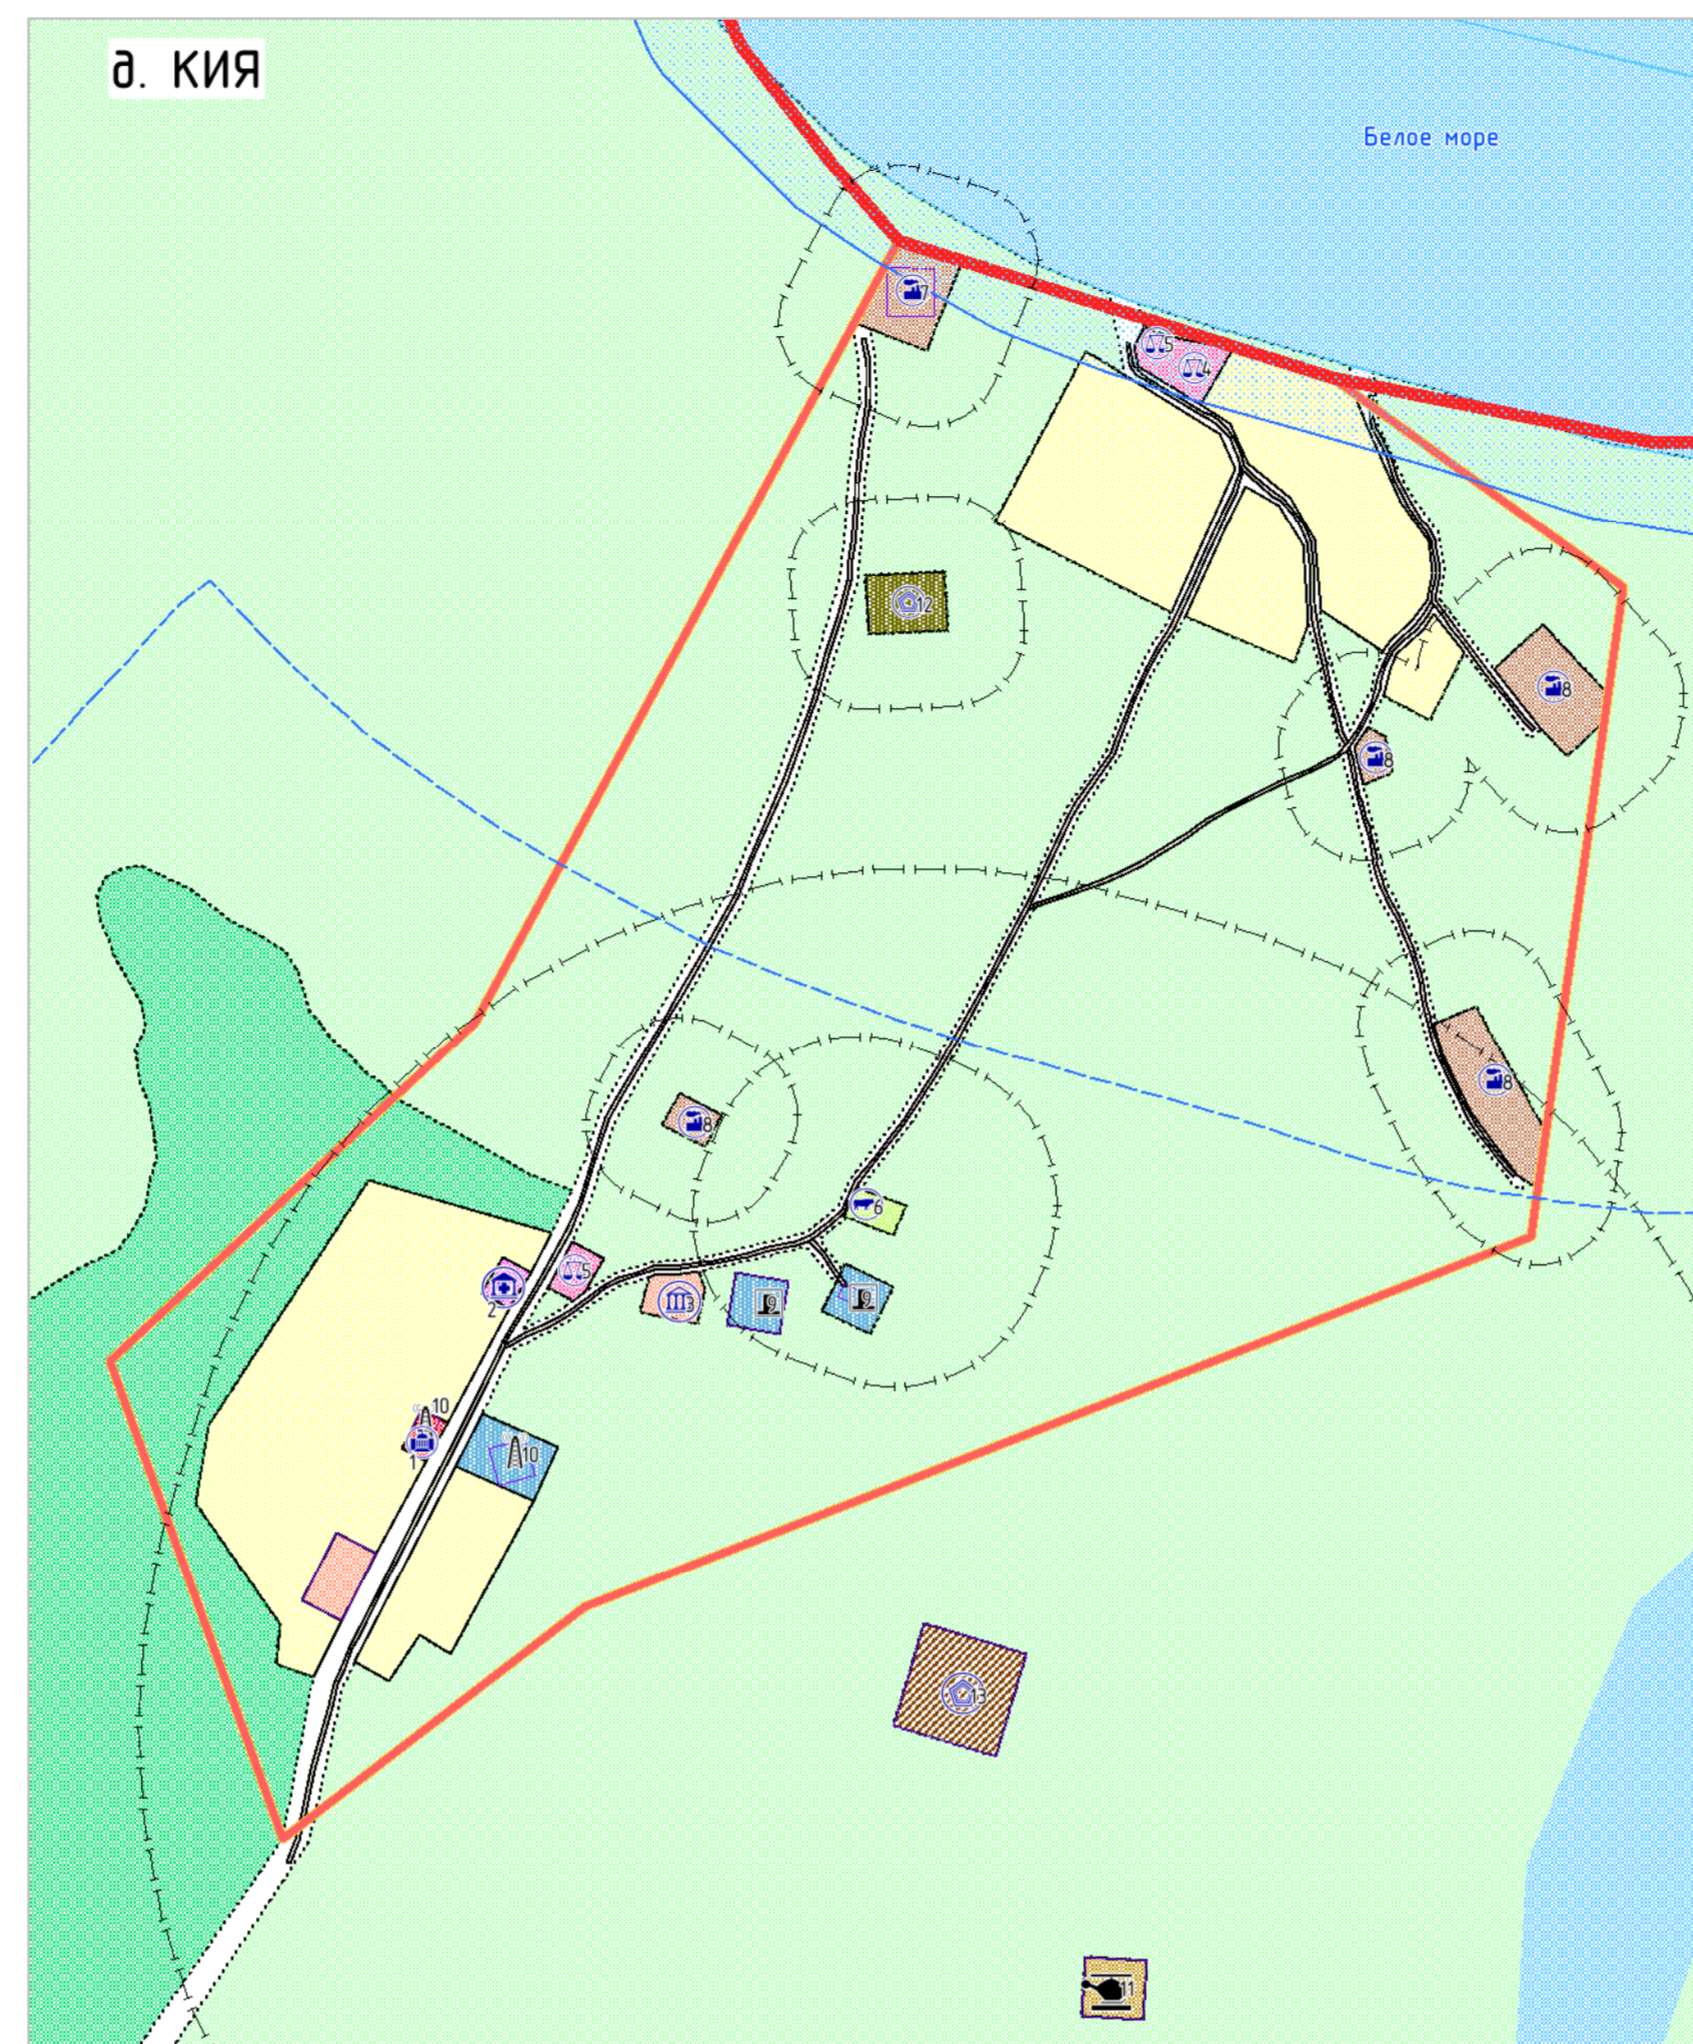

- УСЛОВНЫЕ ОБОЗНАЧЕНИЯ ГРАНИЦЫ**
- Граница Ненецкого автономного округа, муниципального района "Заполярный район"
  - Граница сельского поселения
  - Граница населенного пункта
  - Границы земельных участков, спящих на государственном кадастровом учете
  - Поверхностные водные объекты
  - 1 - Номер по экспликации
- КАТЕГОРИИ ЗЕМЕЛЬ В ГРАНИЦАХ СЕЛЬСКОГО ПОСЕЛЕНИЯ**
- Земли населенных пунктов
- ОБЪЕКТЫ ВОДНОГО ТРАНСПОРТА ФЕДЕРАЛЬНОГО ЗНАЧЕНИЯ**
- Маяк
- ОБЪЕКТЫ ВОЗДУШНОГО ТРАНСПОРТА РЕГИОНАЛЬНОГО ЗНАЧЕНИЯ**
- Аэродром
  - Вертолетная площадка
- ОБЪЕКТЫ АВТОМОБИЛЬНОГО ТРАНСПОРТА МЕСТНОГО ЗНАЧЕНИЯ**
- Улично-дорожная сеть с низшим типом дорожной одежды
  - Дорога обычного типа с низшим типом дорожной одежды

- ФУНКЦИОНАЛЬНЫЕ ЗОНЫ**
- Застройки малоэтажными жилыми домами
  - Застройки индивидуальными жилыми домами
  - Административно-деловая
  - Коммунально-бытового обслуживания
  - Торгового назначения и общественного питания
  - Учебно-образовательная
  - Культурно-досуговая
  - Здравоохранения
  - Научно-исследовательская
  - Инженерной инфраструктуры
  - Транспортной инфраструктуры
  - Коммунальная
  - Занятая объектами сельскохозяйственного назначения
  - Обороны и безопасности
  - Ритуального назначения
  - Складирования и захоронения отходов
  - Акваторий
  - Природного ландшафта
  - Территорий, покрытых лесом и кустарником

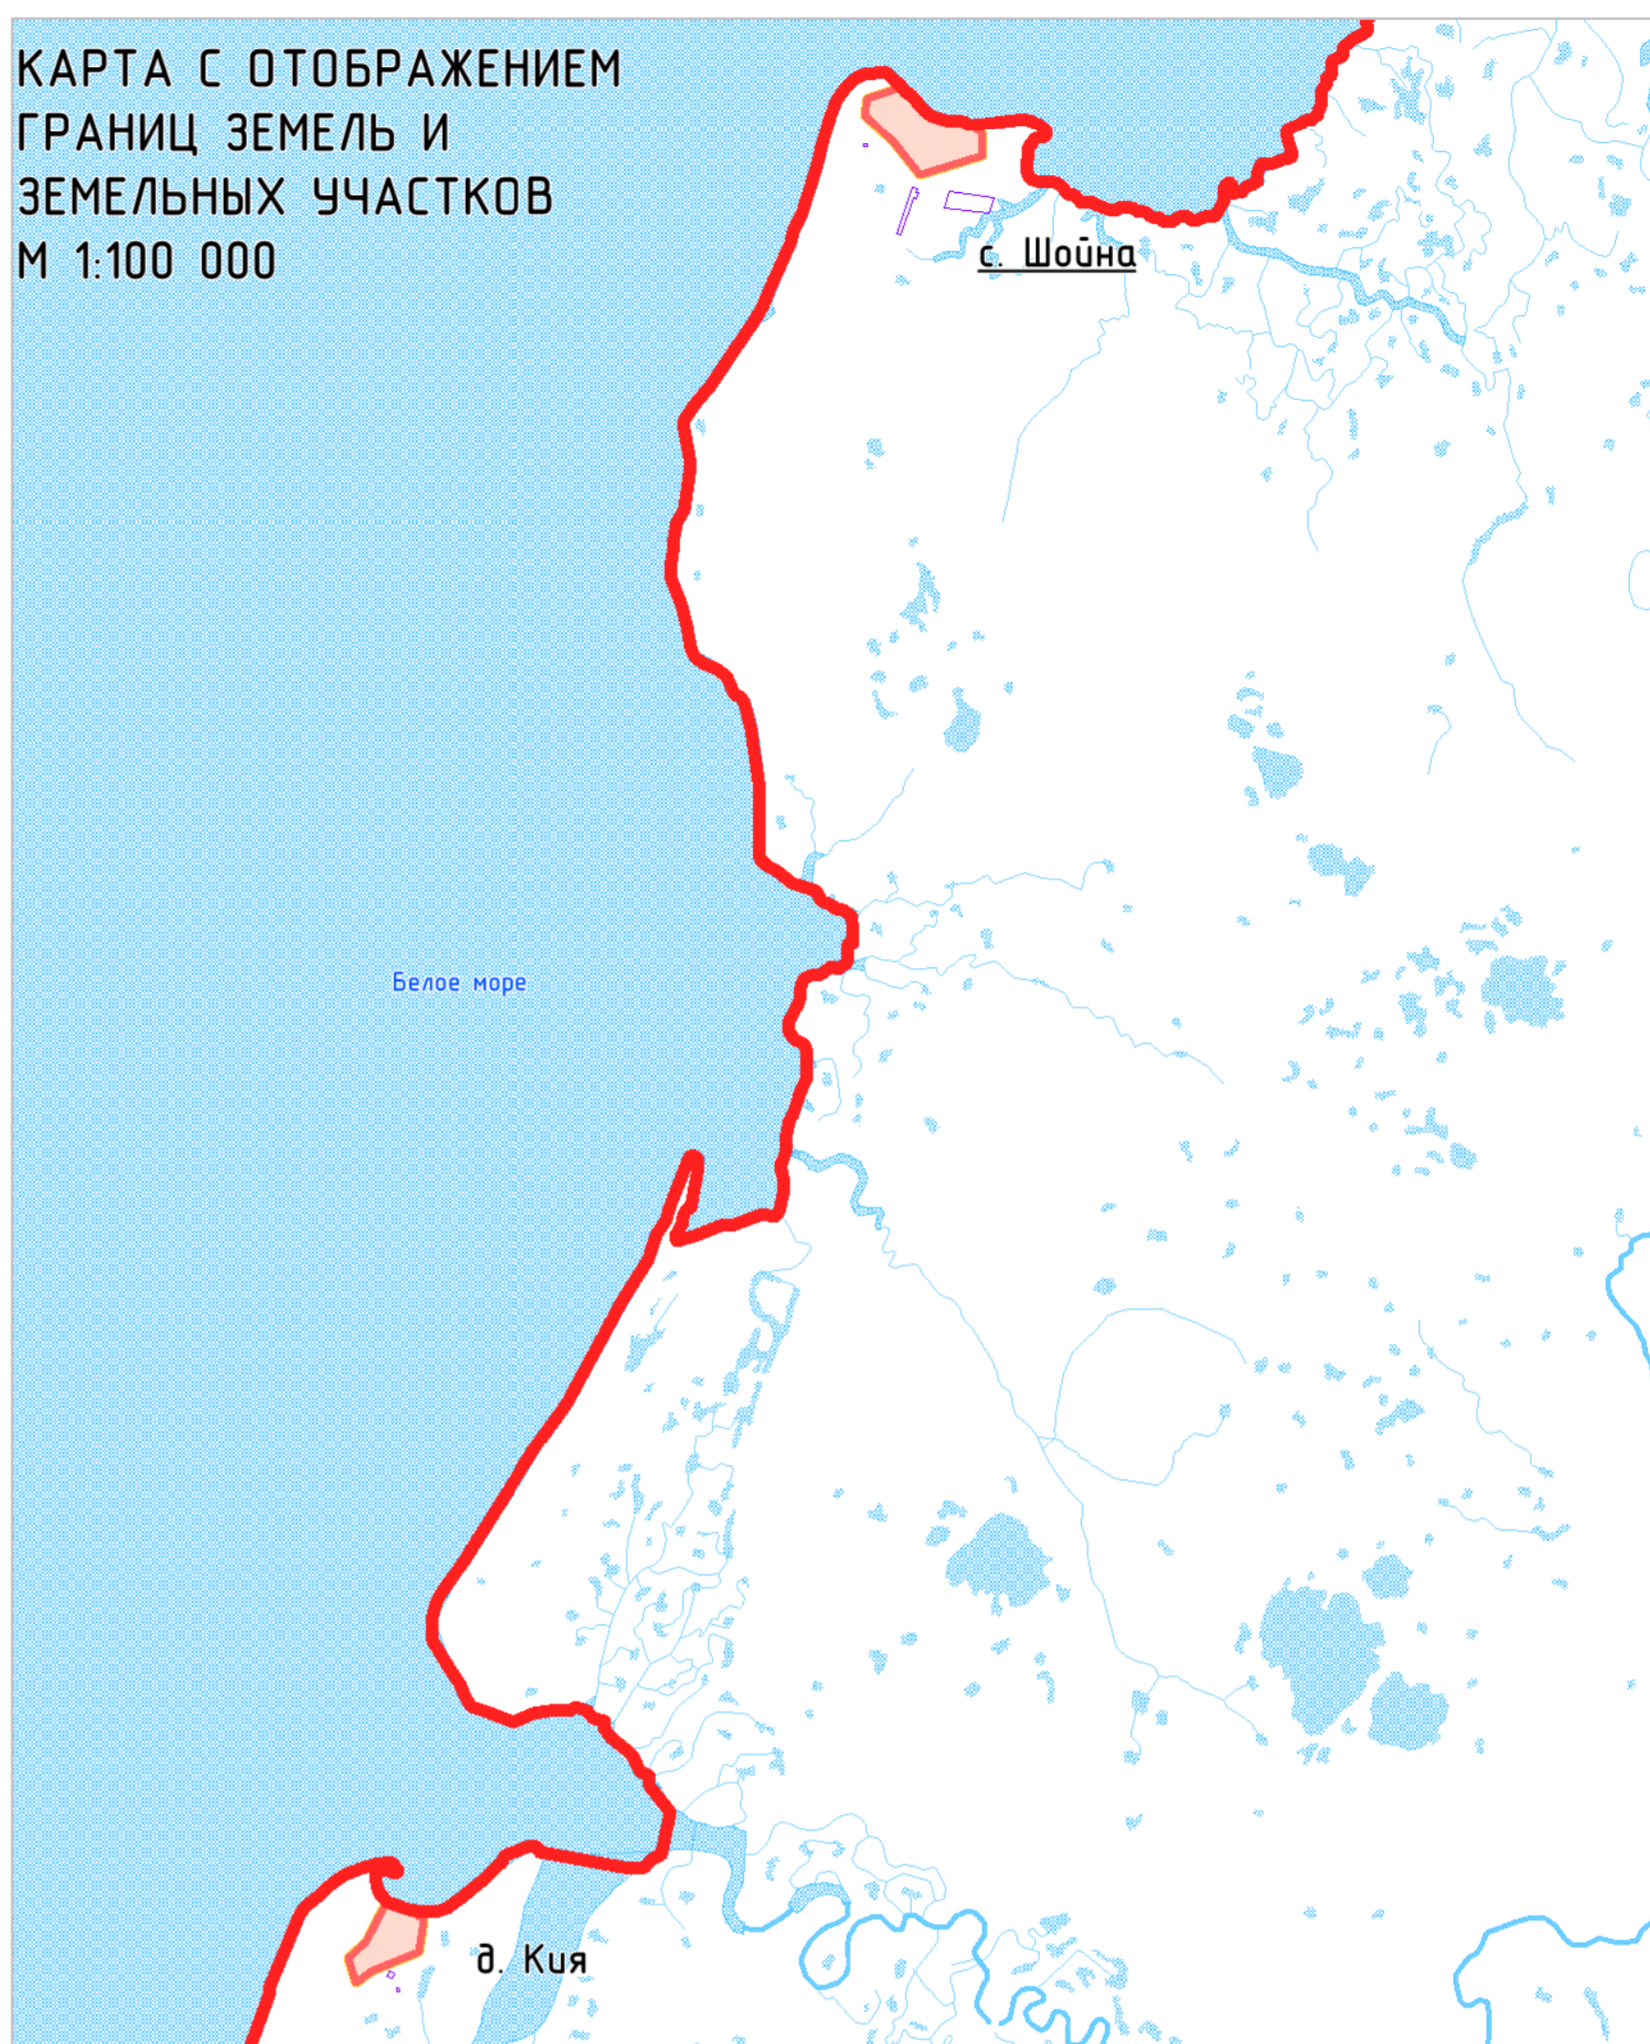

- ОБЪЕКТЫ СОЦИАЛЬНОЙ ИНФРАСТРУКТУРЫ ФЕДЕРАЛЬНОГО ЗНАЧЕНИЯ**
- Социально-бытового назначения
  - Научно-исследовательского назначения
  - Специального назначения
- РЕГИОНАЛЬНОГО ЗНАЧЕНИЯ**
- Социально-бытового назначения
  - Учебно-образовательного назначения
  - Культурно-досугового назначения
  - Здравоохранения
  - Спортивного назначения
  - Специального назначения
- МЕСТНОГО ЗНАЧЕНИЯ**
- Административно-делового назначения
  - Социально-бытового назначения
  - Торгового назначения и общественного питания
  - Памятники и памятные места
  - Производственного и коммунально-складского назначения
  - Сельскохозяйственного назначения
  - Специального назначения

- ОБЪЕКТЫ ИНЖЕНЕРНОЙ ИНФРАСТРУКТУРЫ РЕГИОНАЛЬНОГО ЗНАЧЕНИЯ**
- СВЯЗЬ**
- Телевизионный ретранслятор
  - Антенно-мачтовое сооружение
- МЕСТНОГО ЗНАЧЕНИЯ**
- ТЕПЛОСНАБЖЕНИЕ**
- действующий, недействующий
  - Котельная
- ВОДОСНАБЖЕНИЕ**
- действующий
  - Водозабор
- ЭЛЕКТРОСНАБЖЕНИЕ**
- действующий
  - Электростанция дизельная
- ЗОНЫ С ОСОБЫМИ УСЛОВИЯМИ ИСПОЛЬЗОВАНИЯ ТЕРРИТОРИИ**
- Охранные зоны
  - Санитарно-защитные зоны
  - Водоохранная зона
  - Прибрежная защитная полоса

### ЭКСПЛИКАЦИЯ ОБЪЕКТОВ КАПИТАЛЬНОГО СТРОИТЕЛЬСТВА С. ШОЙНА

Номер	Наименование объекта	Текущее состояние объекта
1	Администрация муниципального образования "Шойнский сельсовет" Ненецкого автономного округа	Действующий
2	Административное здание	Действующий
3	МБДОУ детский сад п. Шойна	Недействующий
4	ГБОУ НАО "Средняя школа п. Шойна" (на 57 учащихся)	Действующий
5	Пришкольный интернат ГБОУ НАО "Средняя школа п. Шойна" (на 13 мест)	Действующий
6	Спортивный зал ГБОУ НАО "Средняя школа п. Шойна"	Действующий
7	Фельдшерско-акушерский пункт с. Шойна, филиал ГБУЗ НАО "ЦРП Заполярного района НАО"	Действующий
8	ГБУК НАО Дом культуры с. Шойна	Действующий
9	Библиотека-филиал №32 с. Шойна ГБУК НАО "НЦБ им. А. И. Пучкова"	Действующий
10	Подъездик памяти воинов, павших в Великой Отечественной войне 1941-1945гг.	Действующий
11	Сельское отделение почтовой связи с. Шойна	Действующий
12	Отдельный пост п. Шойна ПЧ-3, подразделение КУ НАО "ОГПС"	Действующий
13	Общественная баня	Действующий
14	Учреждение общественного торгового обслуживания	Действующий
15	Школьная столовая	Действующий
16	Магазин (2 объекта)	Действующий
17	Аэрологическая станция ФГБУ "Северное УГМС"	Действующий
18	Конюшня	Недействующий
19	Склад (6 объектов)	Действующий
20	Дизельные электростанции	Действующий
21	Антенно-мачтовое сооружение (2 объекта)	Действующий
22	Телевизионные ретрансляторы	Действующий
23	Подземный водозабор (5 объектов)	Действующий
24	Локальная котельная	Недействующий
25	Локальная котельная (5 объектов)	Действующий
26	Посабочная площадка	Действующий
27	Маяк	Действующий
28	Войсковая часть	Действующий
29	Складирование бытовых отходов	Действующий

### ЭКСПЛИКАЦИЯ ОБЪЕКТОВ КАПИТАЛЬНОГО СТРОИТЕЛЬСТВА Д. КИЯ

Номер	Наименование объекта	Текущее состояние объекта
1	Административное здание	Действующий
2	Фельдшерский здравпункт д. Кия, филиал ГБУЗ НАО "ЦРП Заполярного района НАО"	Действующий
3	Филиал д. Кия ГБУК НАО "Дом культуры с. Шойна"	Действующий
4	Пекарня	Действующий
5	Магазин (2 объекта)	Действующий
6	Конюшня	Действующий
7	Площадка для выгрузки и складирования угля и дров	Действующий
8	Склад (4 объекта)	Действующий
9	Дизельные электростанции (2 объекта)	Действующий
10	Телевизионные ретрансляторы (2 объекта)	Действующий
11	Вертолетная площадка	Действующий
12	Кладбище	Действующий
13	Площадка временного накопления отходов д. Кия	Действующий

Примечание - Муниципальное образование "Шойнский сельсовет" Ненецкого автономного округа находится в пограничной зоне.

ПРОЕКТ (ВНЕСЕНИЕ ИЗМЕНЕНИЙ) ГЕНЕРАЛЬНОГО ПЛАНА МУНИЦИПАЛЬНОГО ОБРАЗОВАНИЯ "ШОЙНСКИЙ СЕЛЬСОВЕТ" НЕНЕЦКОГО АВТОНОМНОГО ОКРУГА				
КАРТА СОВРЕМЕННОГО СОСТОЯНИЯ И ИСПОЛЬЗОВАНИЯ ТЕРРИТОРИИ. КАРТА С ОТОБРАЖЕНИЕМ ГРАНИЦ ЗЕМЕЛЬ И ЗЕМЕЛЬНЫХ УЧАСТКОВ				
Масштаб	М 1:5 000	Директор	Кожурков О.В.	Подпись
Шифр		Архитектор	Смирнова Т.Б.	Подпись
Дата				Лист 05