


ПРОЕКТ (ВНЕСЕНИЕ ИЗМЕНЕНИЙ) ГЕНЕРАЛЬНОГО ПЛАНА МУНИЦИПАЛЬНОГО ОБРАЗОВАНИЯ "ШОЙНСКИЙ СЕЛЬСОВЕТ" НЕНЕЦКОГО АВТОНОМНОГО ОКРУГА

СХЕМА КОМПЛЕКСНОЙ ОЦЕНКИ ТЕРРИТОРИИ
М 1:5 000



С. ШОЙНА
М 1:5 000

Д. КИЯ
М 1:5 000

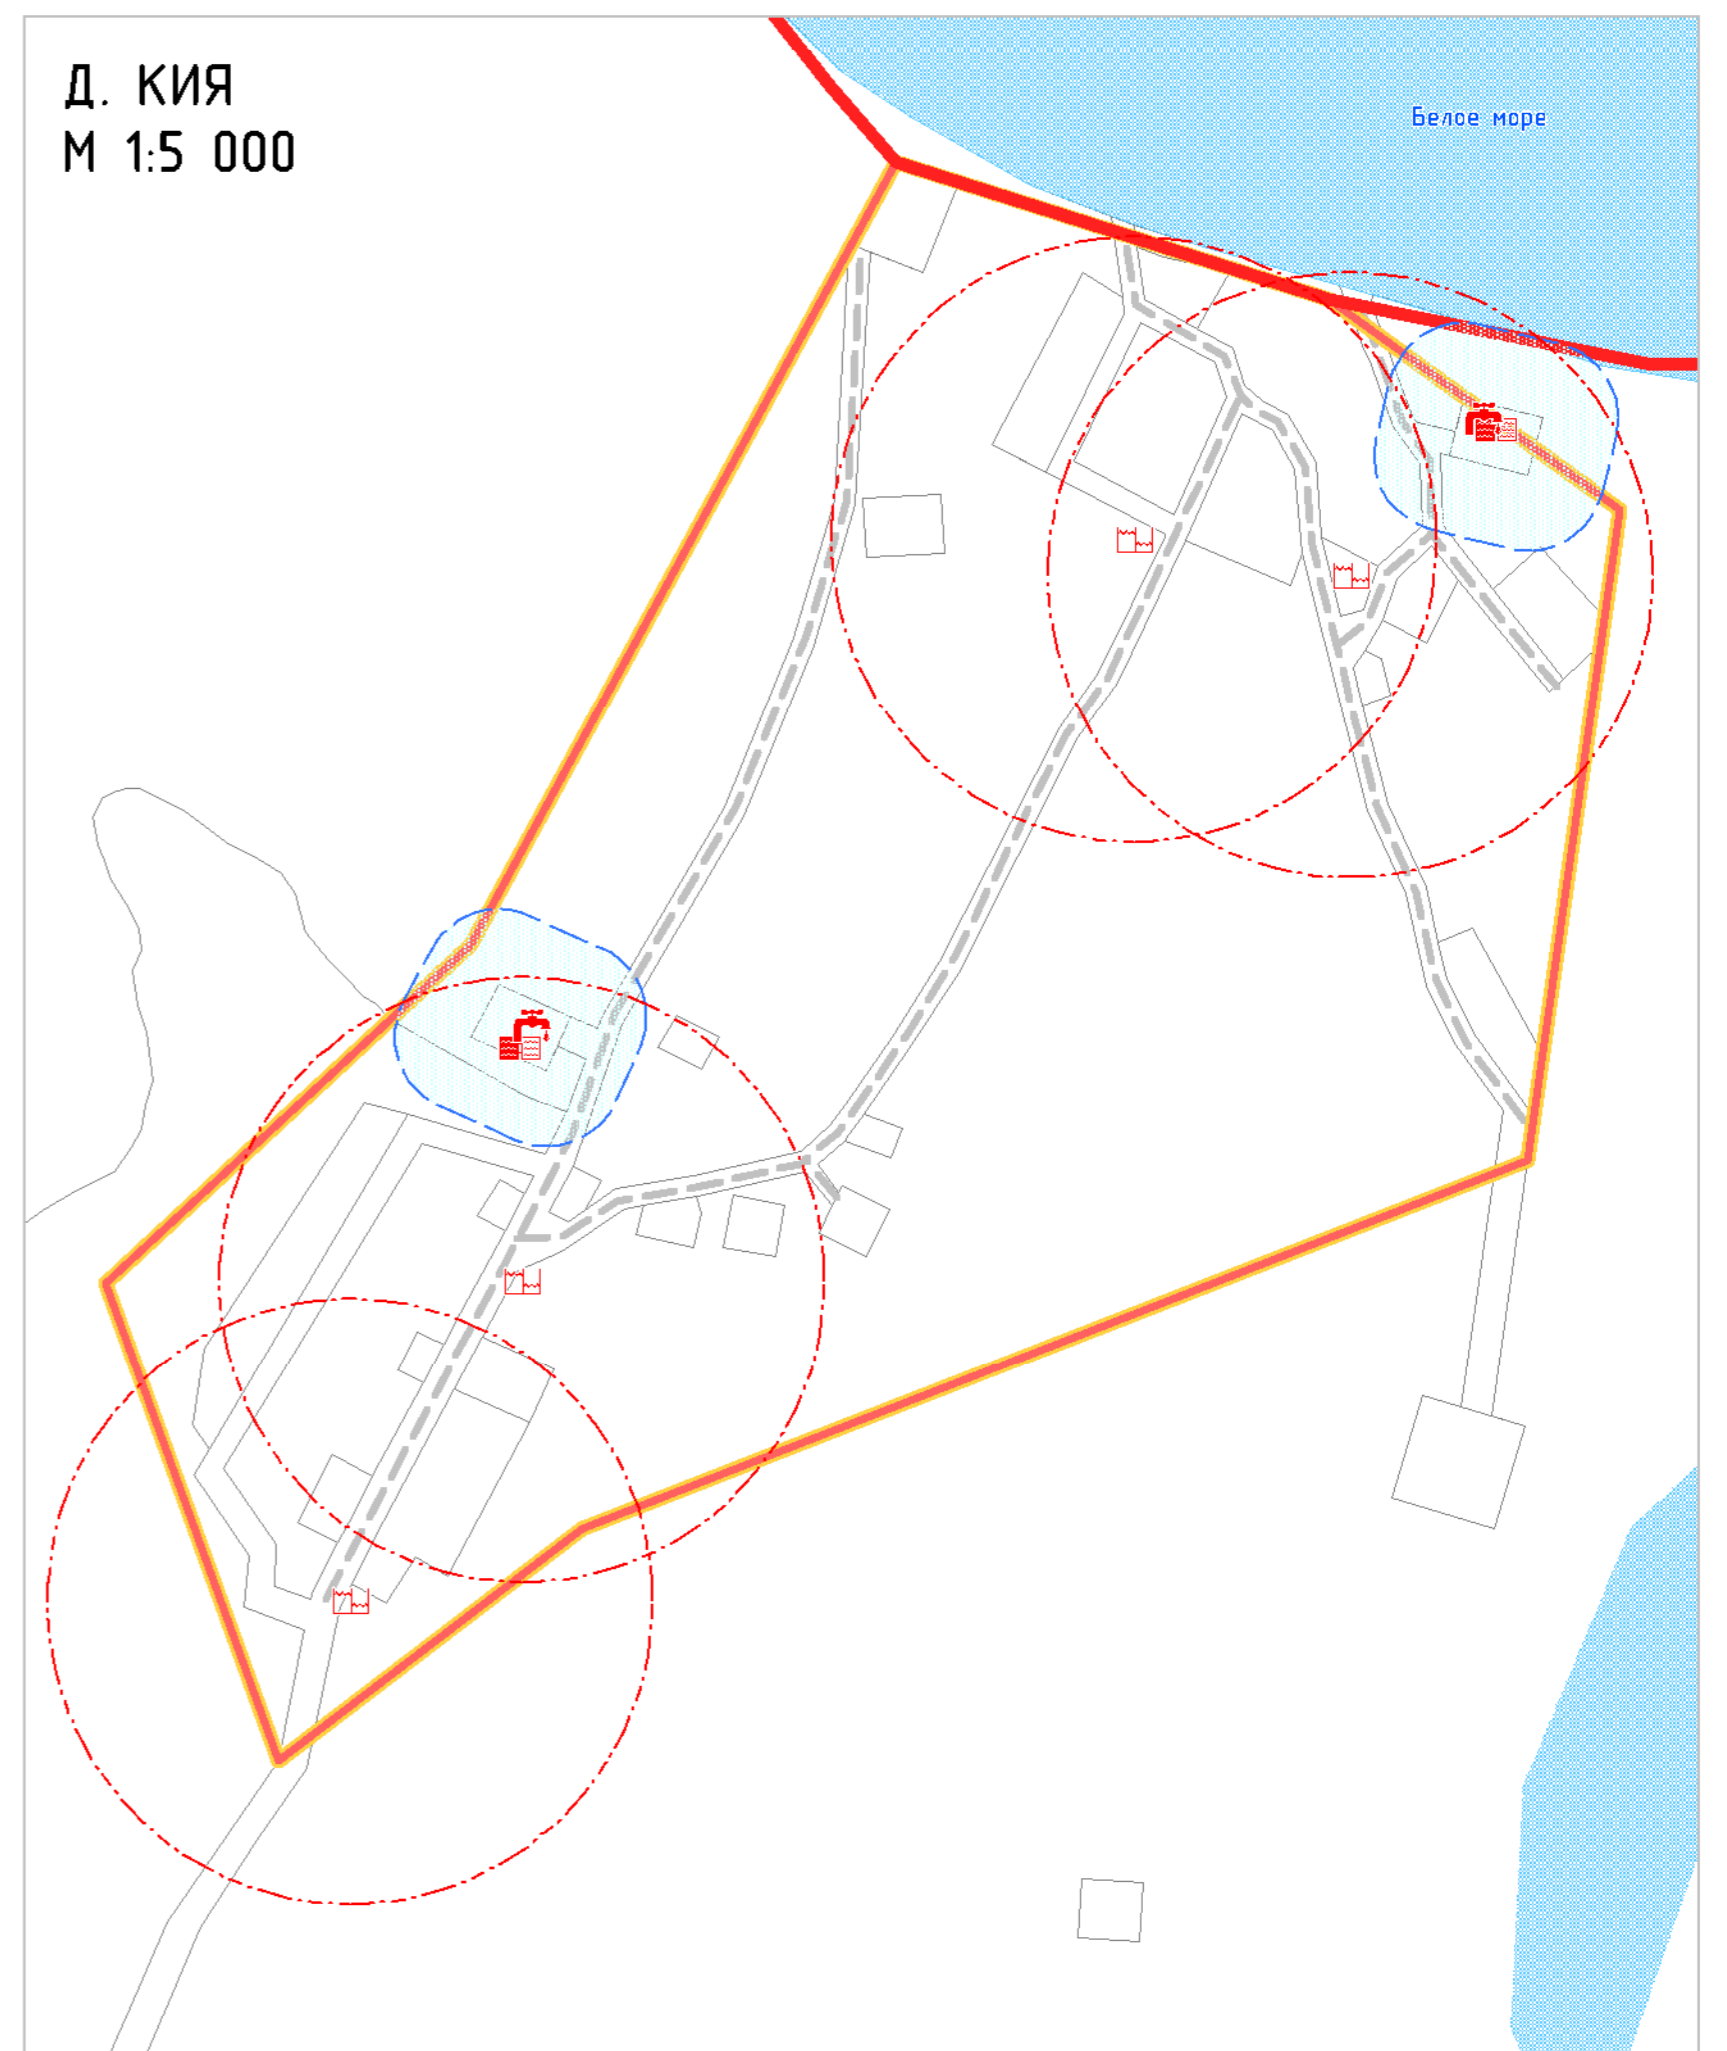

УСЛОВНЫЕ ОБОЗНАЧЕНИЯ

ГРАНИЦЫ

- Граница Ненецкого автономного округа, муниципального района "Заполяный район"
- Граница сельского поселения
- Граница населенного пункта
- Границы функциональных зон
- Поверхностные водные объекты

ПЛАНИРУЕМЫЕ К РАЗМЕЩЕНИЮ ОБЪЕКТЫ КАПИТАЛЬНОГО СТРОИТЕЛЬСТВА, ТРЕБУЮЩИЕ УСТАНОВЛЕНИЯ ЗОН С ОСОБЫМИ УСЛОВИЯМИ ИСПОЛЬЗОВАНИЯ ТЕРРИТОРИИ

МЕСТНОГО ЗНАЧЕНИЯ

- Водозабор
- Станция водоподготовки (водочистная станция)

ЗОНЫ С ОСОБЫМИ УСЛОВИЯМИ ИСПОЛЬЗОВАНИЯ ТЕРРИТОРИИ

- Зона санитарной охраны источников питьевого водоснабжения

ОБЪЕКТЫ ПОЖАРНОЙ БЕЗОПАСНОСТИ

- ПРОЕКТИРУЕМЫЙ
- Пожарный водоем
- Зона обслуживания пожарного водоема

ОБЪЕКТЫ ТРАНСПОРТНОЙ ИНФРАСТРУКТУРЫ АВТОМОБИЛЬНОГО ТРАНСПОРТА

- МЕСТНОГО ЗНАЧЕНИЯ
- ПРОЕКТИРУЕМЫЙ
- Дорога обычного типа с капитальным типом дорожной одежды
- Местная улица
- Проезд

ПРИМЕЧАНИЕ: На территории муниципального образования границы территорий, подверженных риску возникновения чрезвычайных ситуаций природного и техногенного характера, а также границы зон залегания полезных ископаемых отсутствуют

ПРОЕКТ (ВНЕСЕНИЕ ИЗМЕНЕНИЙ) ГЕНЕРАЛЬНОГО ПЛАНА МУНИЦИПАЛЬНОГО ОБРАЗОВАНИЯ "ШОЙНСКИЙ СЕЛЬСОВЕТ" НЕНЕЦКОГО АВТОНОМНОГО ОКРУГА		ГЕОНИКА Услуги по заказу территории		
СХЕМА КОМПЛЕКСНОЙ ОЦЕНКИ ТЕРРИТОРИИ				
Масштаб	М 1:5 000	Директор	Кажурков О.В.	Подпись
Шифр		Архитектор	Смирнова Т.Б.	Подпись
Дата				Лист 06