


ПРОЕКТ (ВНЕСЕНИЕ ИЗМЕНЕНИЙ) ГЕНЕРАЛЬНОГО ПЛАНА МУНИЦИПАЛЬНОГО ОБРАЗОВАНИЯ "ЮШАРСКИЙ СЕЛЬСОВЕТ" НЕНЕЦКОГО АВТОНОМНОГО ОКРУГА

СХЕМА КОМПЛЕКСНОЙ ОЦЕНКИ ТЕРРИТОРИИ
М 1:5 000

П. КАРАТАЙКА



П. ВАРНЕК

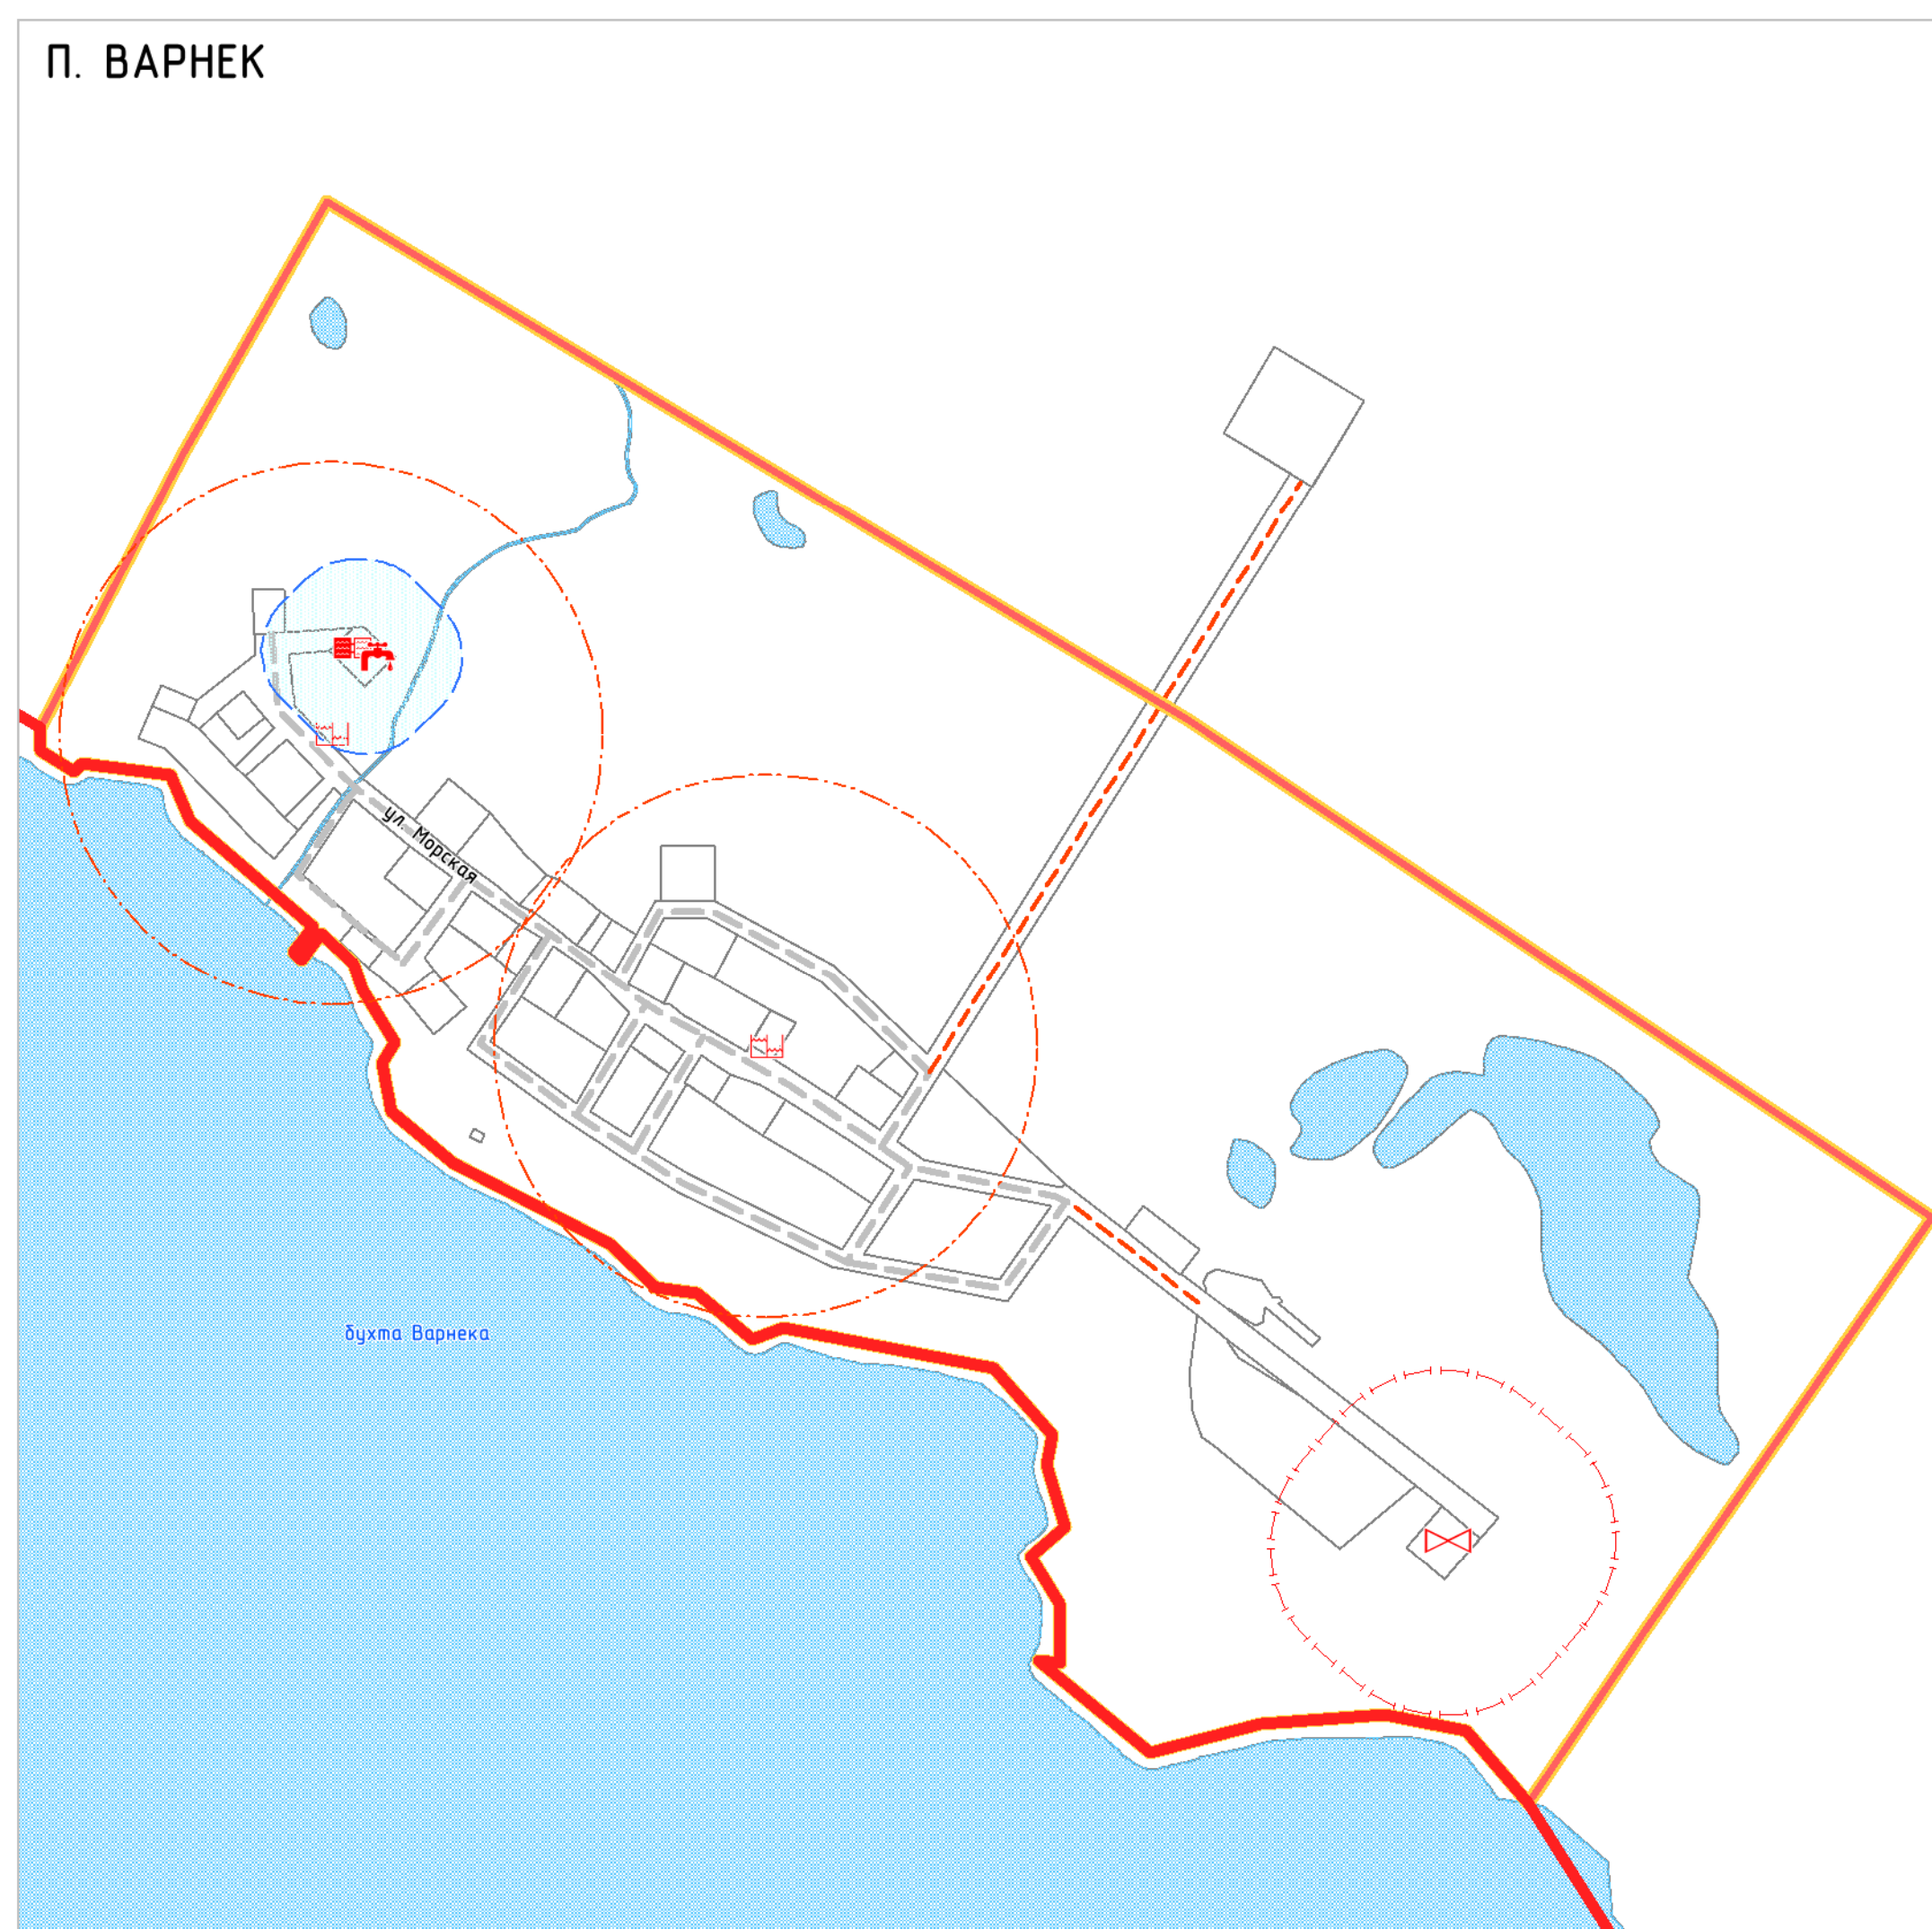

УСЛОВНЫЕ ОБОЗНАЧЕНИЯ

ГРАНИЦЫ

- Граница Ненецкого автономного округа, муниципального района "Заполярный район"
- Граница сельского поселения
- Граница населенного пункта
- Поверхностные водные объекты
- Функциональные зоны

ОБЪЕКТЫ ТРАНСПОРТНОЙ ИНФРАСТРУКТУРЫ

АВТОМОБИЛЬНОГО ТРАНСПОРТА

МЕСТНОГО ЗНАЧЕНИЯ

- Дорога общего типа
- Местная улица
- Проезд

ТЕРРИТОРИИ, ПОДВЕРЖЕННЫЕ РИСКУ ЧС

- Территории, подверженные опасным мерзлотным процессам
- Территории, подверженные паводкам

ОБЪЕКТЫ ПОЖАРНОЙ БЕЗОПАСНОСТИ

ПРОЕКТИРУЕМЫЙ

- Пожарный водоем
- Зона обслуживания пожарного водоема

ЗОНЫ С ОСОБЫМИ УСЛОВИЯМИ ИСПОЛЬЗОВАНИЯ ТЕРРИТОРИИ

ПРОЕКТИРУЕМЫЙ

- Охранная зона
- Санитарно-защитная зона
- Зона санитарной охраны источников питьевого водоснабжения

ПЛАНИРУЕМЫЕ К РАЗМЕЩЕНИЮ ОБЪЕКТЫ КАПИТАЛЬНОГО СТРОИТЕЛЬСТВА, ТРЕБУЮЩИЕ УСТАНОВЛЕНИЯ ЗОН С ОСОБЫМИ УСЛОВИЯМИ ИСПОЛЬЗОВАНИЯ ТЕРРИТОРИИ

МЕСТНОГО ЗНАЧЕНИЯ

ПРОЕКТИРУЕМЫЙ

- Теплотрасса наземная
- Водозабор
- Станция водоподготовки (водоочистная станция)
- Очистные сооружения
- Линии электропередачи 10(6) кВ

МЕСТОРОЖДЕНИЯ ПОЛЕЗНЫХ ИСКОПАЕМЫХ

- Грауфит, песок

Примечание - Муниципальное образование "Юшарский сельсовет" Ненецкого автономного округа находится в пограничной зоне.

ПРОЕКТ (ВНЕСЕНИЕ ИЗМЕНЕНИЙ) ГЕНЕРАЛЬНОГО ПЛАНА МУНИЦИПАЛЬНОГО ОБРАЗОВАНИЯ "ЮШАРСКИЙ СЕЛЬСОВЕТ" НЕНЕЦКОГО АВТОНОМНОГО ОКРУГА				
СХЕМА КОМПЛЕКСНОЙ ОЦЕНКИ ТЕРРИТОРИИ				
Масштаб	М 1:5 000	Директор	Кажурков О.В.	Подпись
Шифр		Архитектор	Смирнова Т.Б.	Подпись
Дата				Лист

