


# ПРОЕКТ (ВНЕСЕНИЕ ИЗМЕНЕНИЙ) ГЕНЕРАЛЬНОГО ПЛАНА МУНИЦИПАЛЬНОГО ОБРАЗОВАНИЯ "КАРСКИЙ СЕЛЬСОВЕТ" НЕНЕЦКОГО АВТОНОМНОГО ОКРУГА

КАРТА ТЕРРИТОРИЙ ОБЪЕКТОВ КУЛЬТУРНОГО НАСЛЕДИЯ, ОСОБО ОХРАНЯЕМЫХ ПРИРОДНЫХ ТЕРРИТОРИЙ  
ФЕДЕРАЛЬНОГО, РЕГИОНАЛЬНОГО, МЕСТНОГО ЗНАЧЕНИЯ.

КАРТА ГРАНИЦ ЗОН С ОСОБЫМИ УСЛОВИЯМИ ИСПОЛЬЗОВАНИЯ ТЕРРИТОРИЙ И ИНЫХ ПЛАНИРОВОЧНЫХ ОГРАНИЧЕНИЙ  
М 1:5 000

П. УСТЬ-КАРА  
М 1:5 000

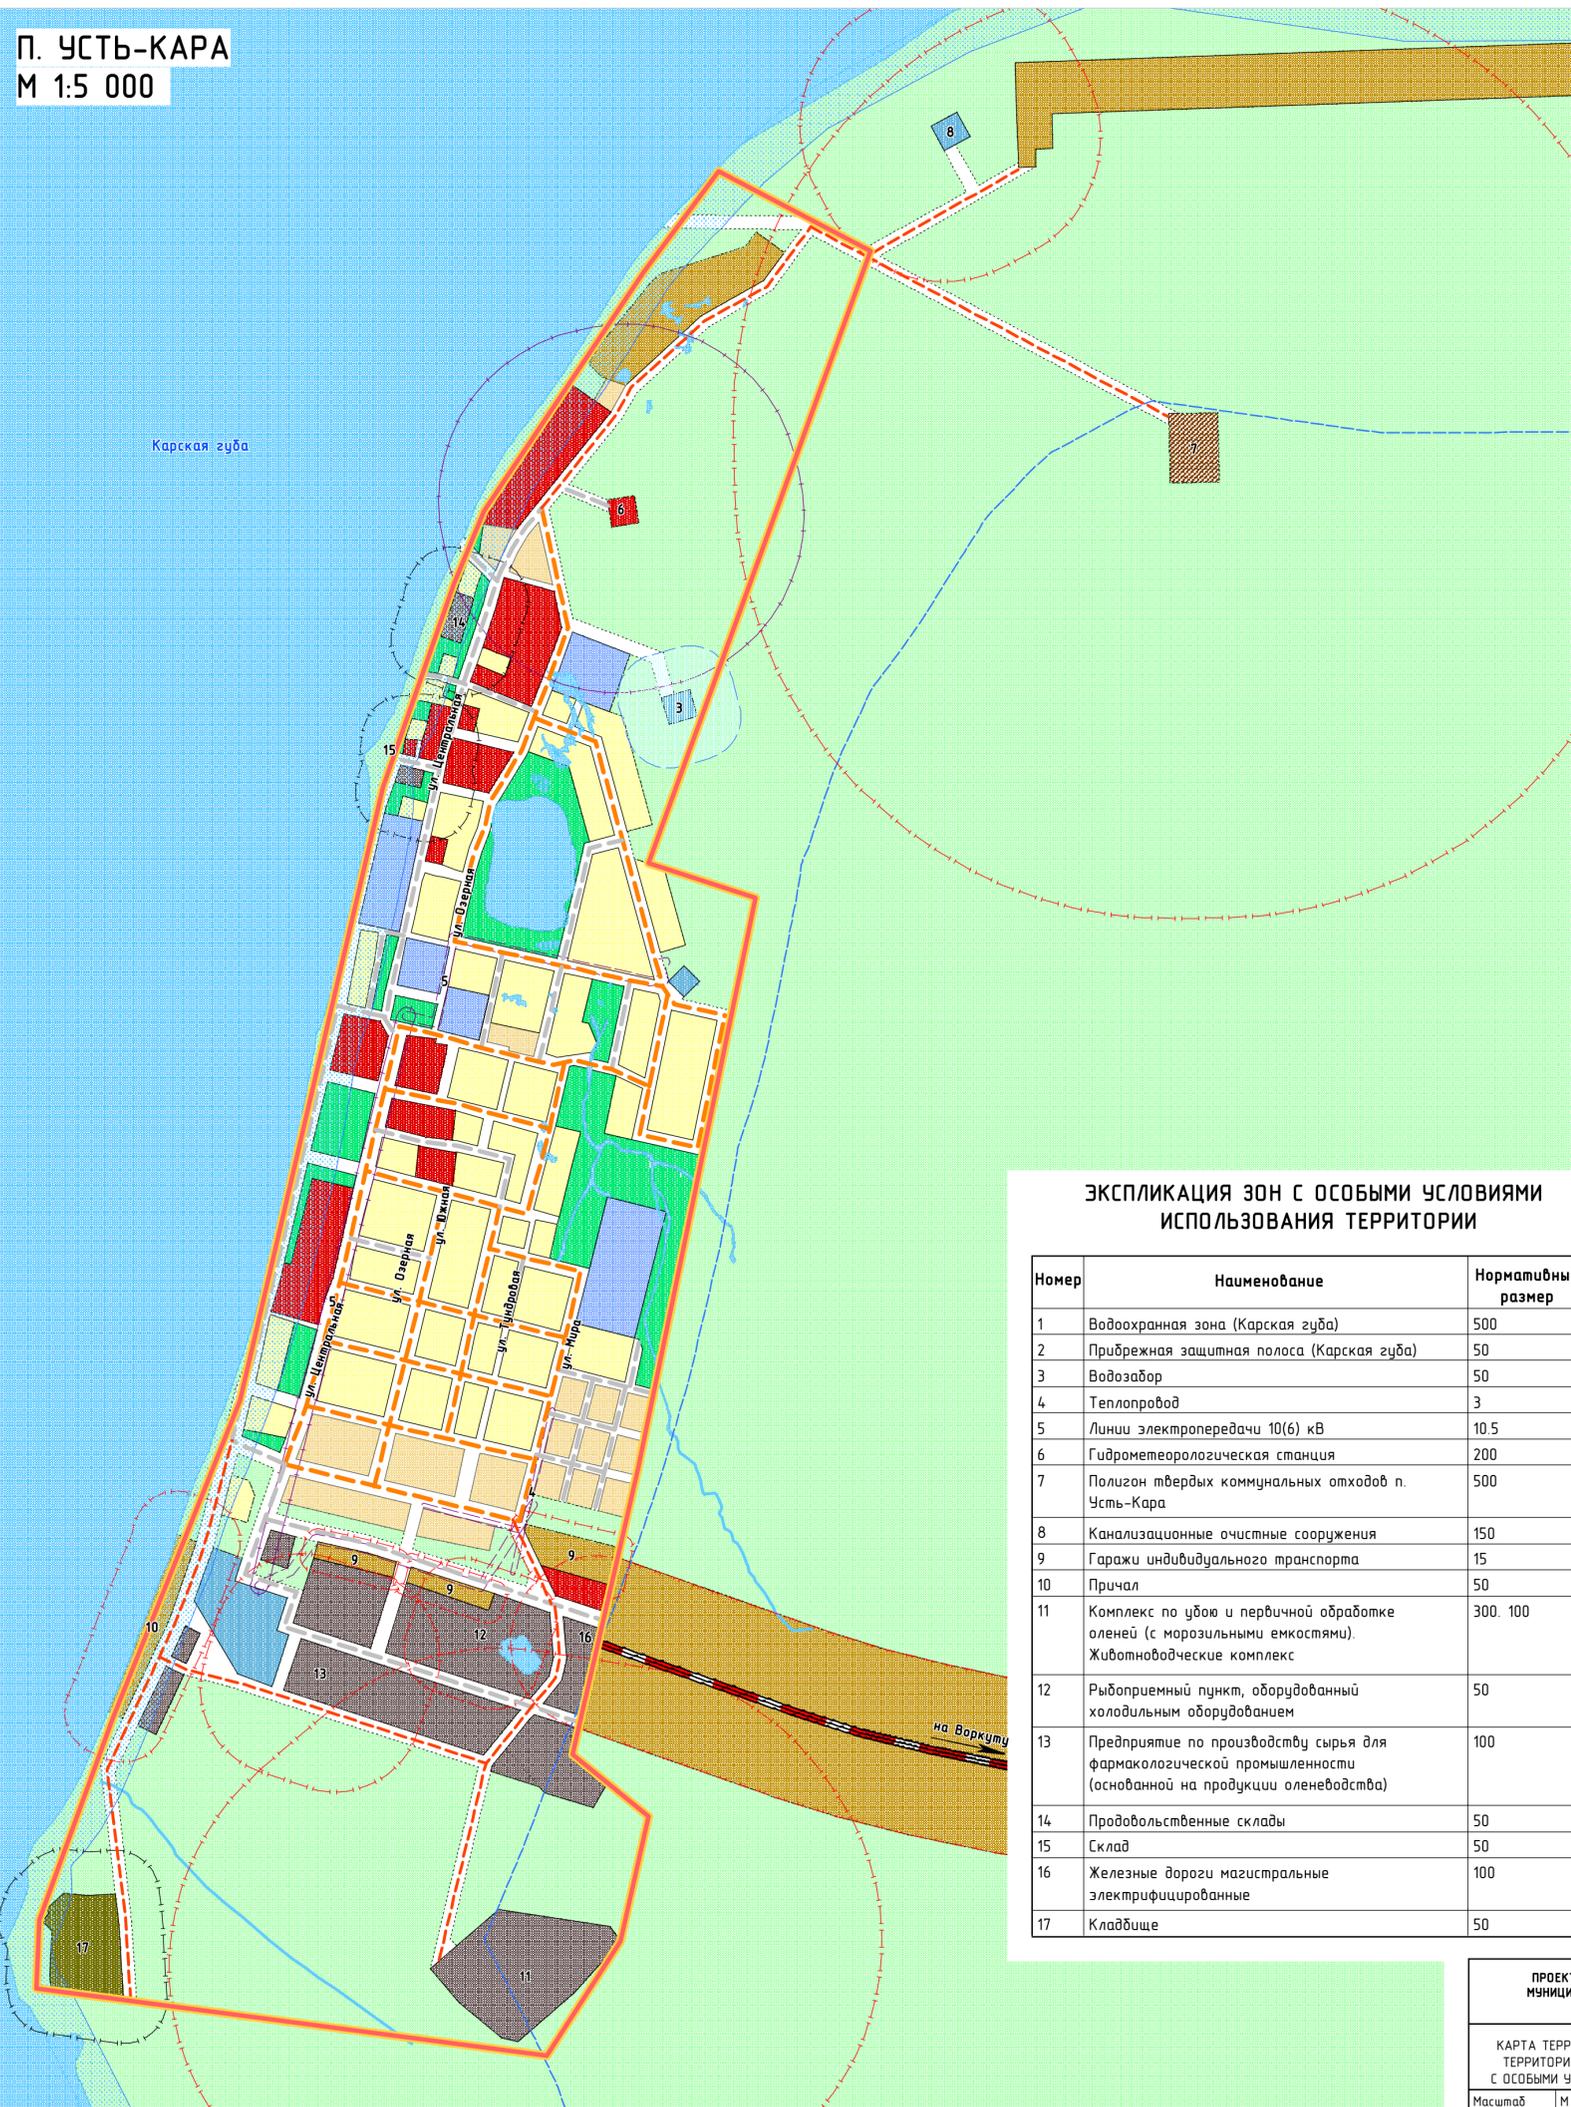

## УСЛОВНЫЕ ОБОЗНАЧЕНИЯ

### ГРАНИЦЫ

- Граница сельского поселения
- Граница населенного пункта
- Поверхностные водные объекты

### ФУНКЦИОНАЛЬНЫЕ ЗОНЫ

- Застройки малоэтажными жилыми домами
- Застройки индивидуальными жилыми домами
- Общественно-деловая
- Учебно-образовательная
- Производственная и коммунально-складская
- Инженерной инфраструктуры
- Транспортной инфраструктуры
- Озелененных территорий общего пользования
- Ритуального назначения
- Складирования и захоронения отходов
- Природного ландшафта
- Акваторий
- Улично-дорожной сети

### ЗОНЫ С ОСОБЫМИ УСЛОВИЯМИ ИСПОЛЬЗОВАНИЯ ТЕРРИТОРИИ

#### СОХРАНЯЕМЫЙ

- Охранная зона
- Санитарно-защитная зона
- Водоохранная зона
- Прибрежная защитная полоса

#### ПРОЕКТИРУЕМЫЙ

- Охранная зона
- Санитарно-защитная зона
- Зона санитарной охраны источника питьевого водоснабжения
- Санитарный разрыв (санитарная полоса отчуждения)

### ОБЪЕКТЫ ТРАНСПОРТНОЙ ИНФРАСТРУКТУРЫ

#### АВТОМОБИЛЬНОГО ТРАНСПОРТА

##### МЕСТНОГО ЗНАЧЕНИЯ

#### ПРОЕКТИРУЕМЫЙ

- Дорога обычного типа
- Местная улица
- Проезд

#### ЖЕЛЕЗНОДОРОЖНОГО ТРАНСПОРТА

##### ФЕДЕРАЛЬНОГО ЗНАЧЕНИЯ

#### ПРОЕКТИРУЕМЫЙ

- Железные дороги магистральные электрифицированные

На территории муниципального образования объекты культурного наследия не выявлены, особо охраняемые природные территории федерального, регионального, местного значения отсутствуют

### ЭКСПЛИКАЦИЯ ЗОН С ОСОБЫМИ УСЛОВИЯМИ ИСПОЛЬЗОВАНИЯ ТЕРРИТОРИИ

Номер	Наименование	Нормативный размер
1	Водоохранная зона (Карская губа)	500
2	Прибрежная защитная полоса (Карская губа)	50
3	Водозабор	50
4	Теплопровод	3
5	Линии электропередачи 10(6) кВ	10.5
6	Гидрометеорологическая станция	200
7	Полигон твердых коммунальных отходов п. Усть-Кара	500
8	Канализационные очистные сооружения	150
9	Гаражи индивидуального транспорта	15
10	Причал	50
11	Комплекс по убою и первичной обработке оленей (с морозильными емкостями). Животноводческий комплекс	300. 100
12	Рыбоприемный пункт, оборудованный холодильным оборудованием	50
13	Предприятие по производству сырья для фармакологической промышленности (основанной на продукции оленеводства)	100
14	Продовольственные склады	50
15	Склад	50
16	Железные дороги магистральные электрифицированные	100
17	Кладбище	50

ПРОЕКТ (ВНЕСЕНИЕ ИЗМЕНЕНИЙ) ГЕНЕРАЛЬНОГО ПЛАНА  
МУНИЦИПАЛЬНОГО ОБРАЗОВАНИЯ "КАРСКИЙ СЕЛЬСОВЕТ"  
НЕНЕЦКОГО АВТОНОМНОГО ОКРУГА



КАРТА ТЕРРИТОРИЙ ОБЪЕКТОВ КУЛЬТУРНОГО НАСЛЕДИЯ, ОСОБО ОХРАНЯЕМЫХ ПРИРОДНЫХ ТЕРРИТОРИЙ ФЕДЕРАЛЬНОГО, РЕГИОНАЛЬНОГО, МЕСТНОГО ЗНАЧЕНИЯ. КАРТА ГРАНИЦ ЗОН С ОСОБЫМИ УСЛОВИЯМИ ИСПОЛЬЗОВАНИЯ ТЕРРИТОРИЙ И ИНЫХ ПЛАНИРОВОЧНЫХ ОГРАНИЧЕНИЙ

Масштаб	М 1:5 000	Директор	Кожурков О.В.	Подпись
Шифр		Архитектор	Смирнова Т.Б.	Подпись
Дата				Лист 07