



**Департамент строительства, жилищно-коммунального  
хозяйства, энергетики и транспорта  
Ненецкого автономного округа**

**РАСПОРЯЖЕНИЕ**

от 14.02. 2018 г. № 21 -р  
г. Нарьян-Мар

**Об утверждении изменений в документацию  
по планировке территории**

Руководствуясь частью 3 статьи 43 Градостроительного кодекса Российской Федерации, статьей 32 Федерального закона от 13.07.2015 № 218-ФЗ «О государственной регистрации недвижимости», пунктом 11 статьи 5 закона Ненецкого автономного округа от 19.09.2014 № 95-оз «О перераспределении полномочий между органами местного самоуправления муниципальных образований Ненецкого автономного округа и органами государственной власти Ненецкого автономного округа», в соответствии с подпунктом 4 пункта 23 Положения о Департаменте строительства, жилищно-коммунального хозяйства, энергетики и транспорта Ненецкого автономного округа, утвержденного постановлением Администрации Ненецкого автономного округа от 08.12.2014 № 474-п, поступившего заявления от 29.01.2018 № 17

1. Утвердить изменения в документацию по планировке территории муниципального образования «Городской округ «Город Нарьян-Мар», утвержденную распоряжением Департамента строительства, жилищно-коммунального хозяйства, энергетики и транспорта Ненецкого автономного округа от 30.12.2016 № 658-р (с изменениями, внесенными распоряжением Департаментом строительства, жилищно-коммунального хозяйства, энергетики и транспорта Ненецкого автономного округа 27.01.2017 № 26-р), согласно Приложению.

2. Утвердить изменения в проект межевания территории, утвержденный в составе документации по планировке территории муниципального образования «Городской округ «Город Нарьян-Мар» распоряжением Департамента от 30.12.2016 № 658-р (с изменениями, внесенными распоряжением Департаментом строительства, жилищно-коммунального хозяйства, энергетики и транспорта Ненецкого автономного округа 27.01.2017 № 26-р), согласно Приложению.

3. Сектору градостроительной деятельности в установленном порядке опубликовать информацию о документации, указанной в пунктах 1 и 2 настоящего распоряжения на официальном сайте Департамента в сети «Интернет».

4. Сектору градостроительной деятельности в течение пяти рабочих дней с даты вступления в силу настоящего распоряжения направить указанные в пунктах 1 и 2 настоящего распоряжения документы (содержащиеся в них сведения) в Управление Федеральной службы государственной регистрации, кадастра и картографии по Архангельской области и Ненецкому автономному округу регистрации.

5. Контроль за исполнением настоящего распоряжения оставляю за собой.


6. Настоящее распоряжение вступает в силу со дня его подписания и подлежит официальному опубликованию.

Начальник Управления  
строительства ДС и ЖКХ НАО



М.Н. Фомин

Проект внесения изменений в проект межевания территории МО "Городской округ "Город Нарьян-Мар" (внесение изменений в планировочный квартал № 191)  
 Чертеж межевания территории  
 М 1:1000

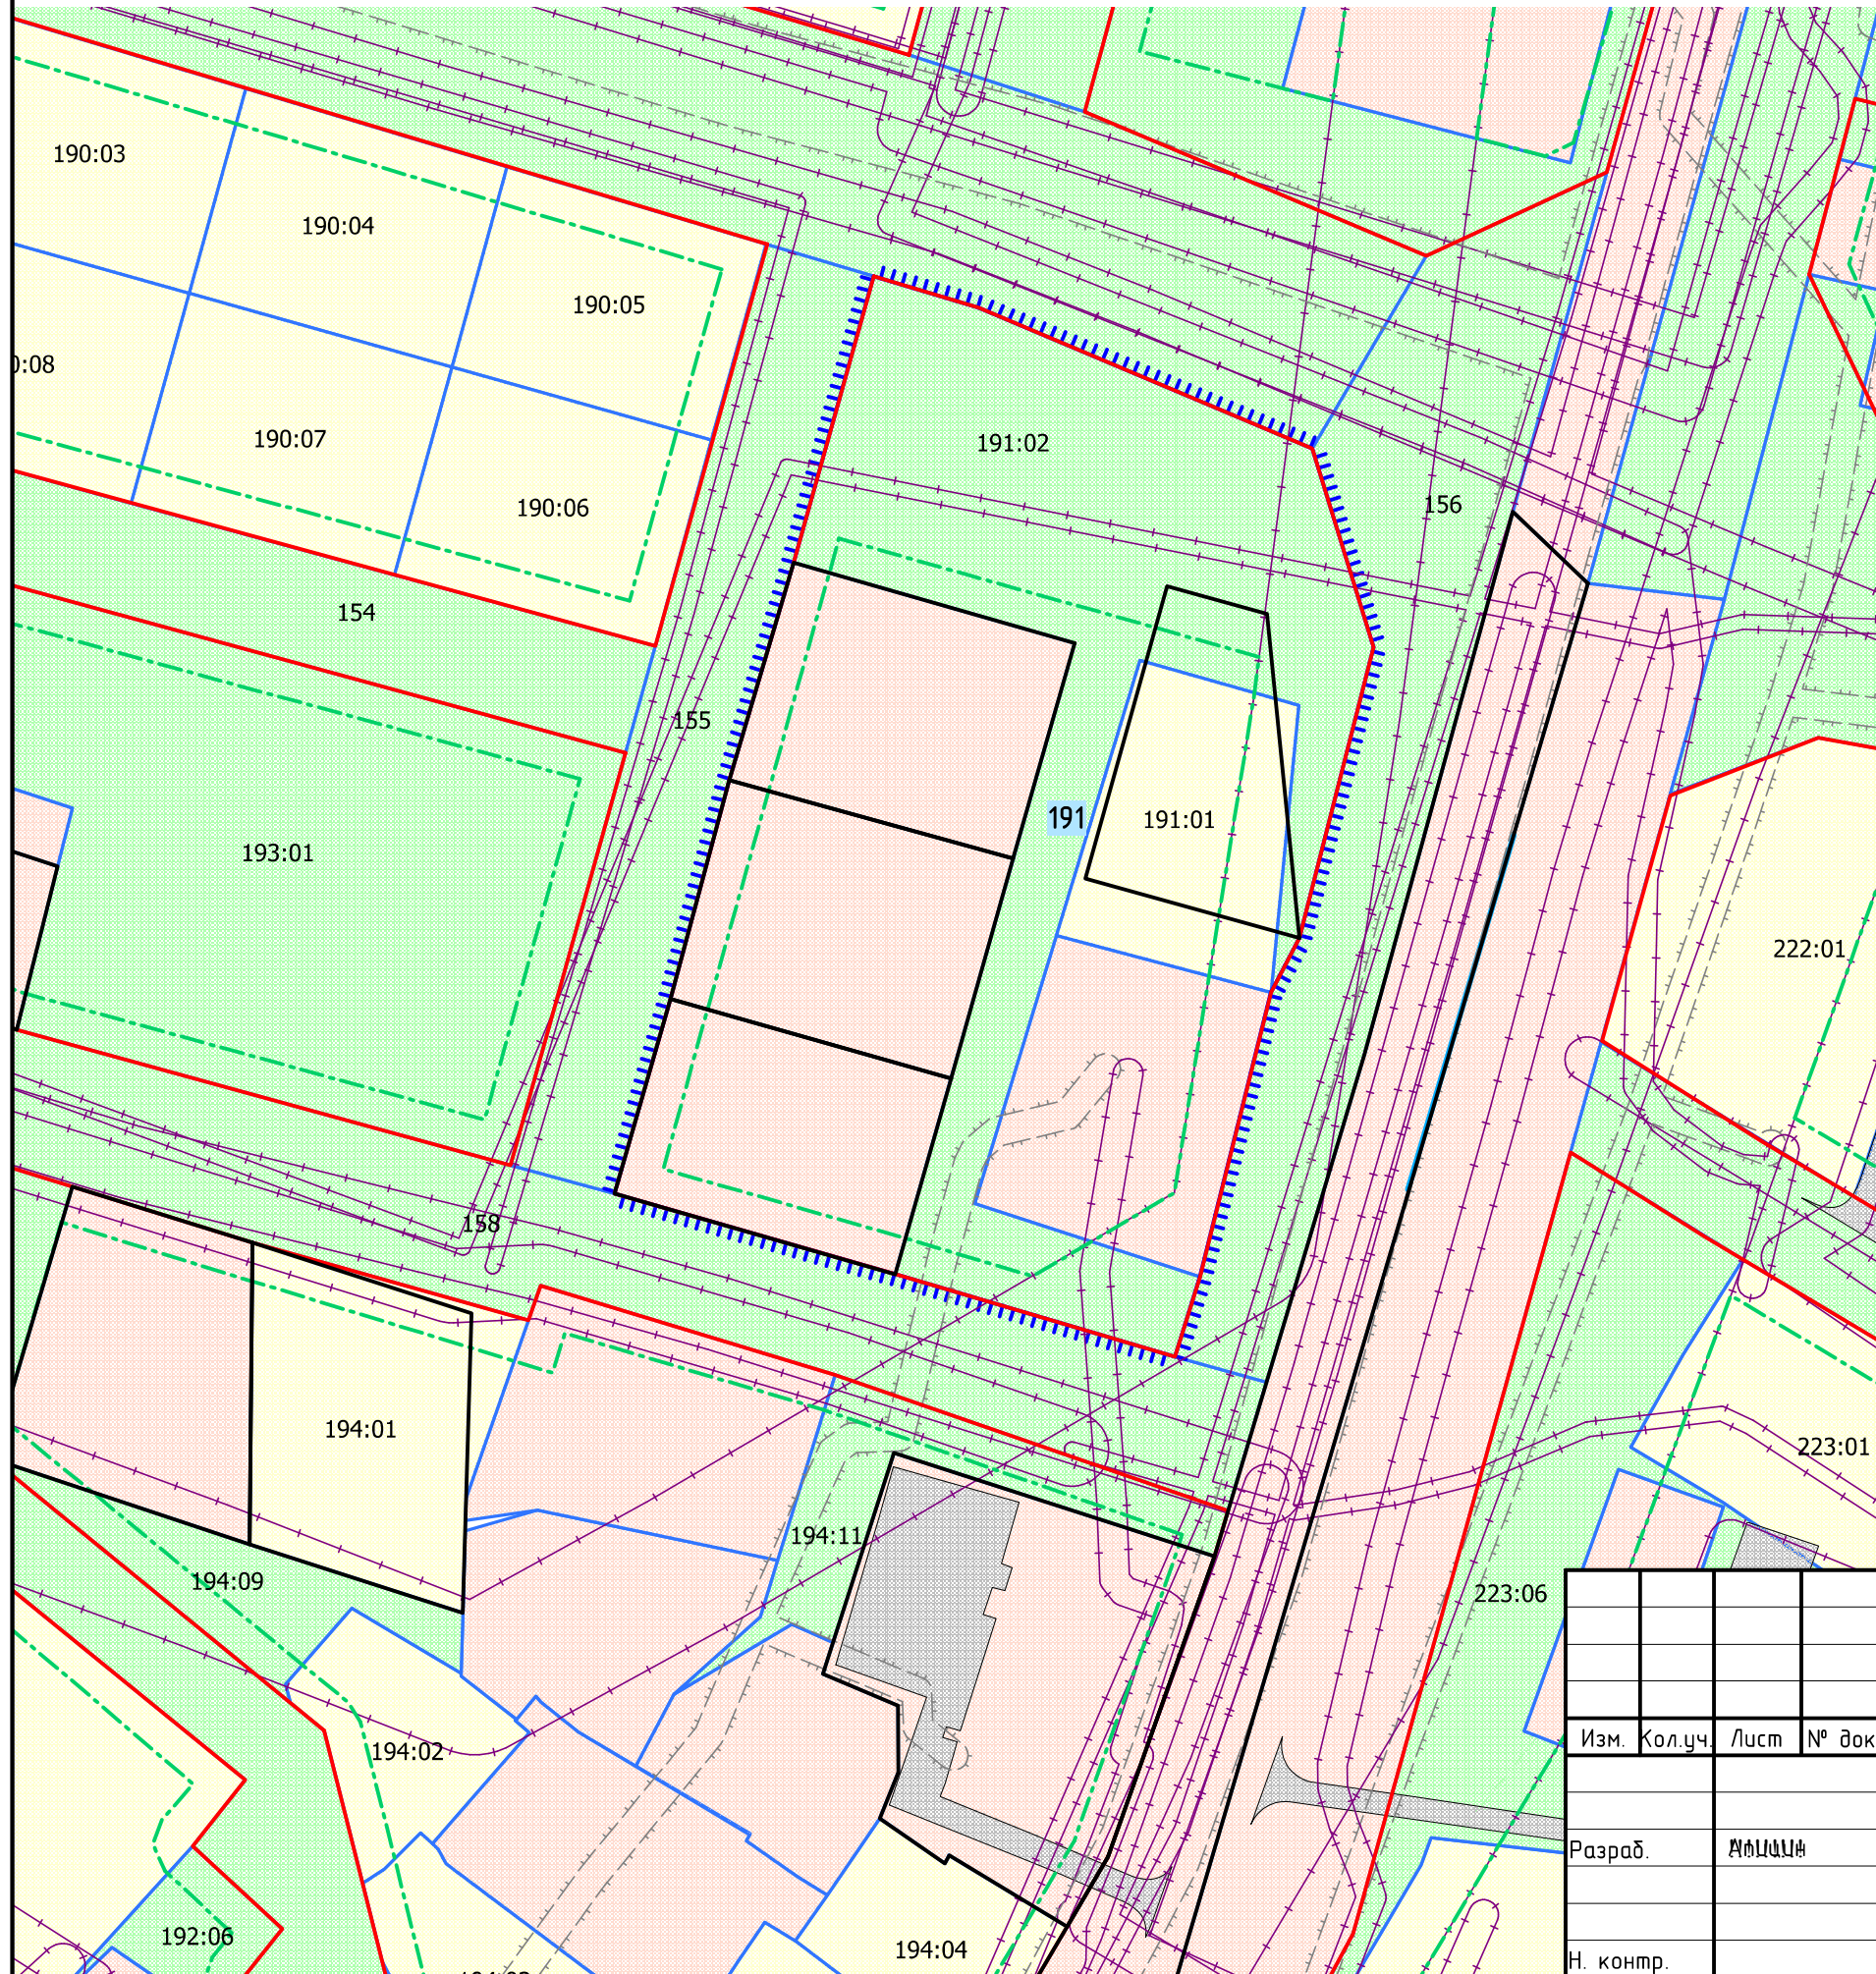

- УСЛОВНЫЕ ОБОЗНАЧЕНИЯ**  
 границы и территории
- граница проектируемой территории
  - красные линии утвержденные в составе проекта планировки
  - линии отступа от красных линий в целях определения места допустимого размещения зданий, строений, сооружений
  - номер планировочного элемента
  - условный номер образуемого участка
- ГРАНИЦЫ ЗЕМЕЛЬНЫХ УЧАСТКОВ**
- границы существующих (сохраняемых) участков
  - границы образуемых земельных участков
  - границы образуемых земельных участков, которые после образования будут относиться к территориям общего пользования
  - границы изменяемых земельных участков
  - границы земельных участков, состоящих на кадастровом учете
- ЗОНЫ С ОСОБЫМИ УСЛОВИЯМИ ИСПОЛЬЗОВАНИЯ ТЕРРИТОРИИ**
- охранные зоны
  - санитарно-защитные зоны
  - санитарный разрыв (санитарная полоса отчуждения)

						01/2018/ПМТ		
						Проект внесения изменений в проект межевания территории Мо "Городской округ "Город Нарьян-Мар" (внесение изменений в планировочный квартал № 191)		
Изм.	Кол.уч.	Лист	№ док.	Подп.	Дата			Стадия
								П
Разраб.		ИИИИИИ			01.18			Лист
								1
Н. контр.								Листов
						Чертеж межевания территории		