


ПРОЕКТ ПЛАНИРОВКИ ТЕРРИТОРИИ ПОСЕЛКА ХАРУТА МУНИЦИПАЛЬНОГО ОБРАЗОВАНИЯ "ХОСЕДА-ХАРДСКИЙ СЕЛЬСОВЕТ" НЕНЕЦКОГО АВТОНОМНОГО ОКРУГА

СХЕМА ОРГАНИЗАЦИИ ДВИЖЕНИЯ ТРАНСПОРТА И ПЕШЕХОДОВ. СХЕМА ОРГАНИЗАЦИИ УЛИЧНО-ДОРОЖНОЙ СЕТИ  
М 1:2 000



- УСЛОВНЫЕ ОБОЗНАЧЕНИЯ**
- ГРАНИЦЫ**
- Граница сельского поселения
  - Граница населенного пункта (граница проектной территории)
  - Проектируемые красные линии
  - Территории первоочередного планировочного развития
  - № элемента планировочной структуры
- ЗДАНИЯ, СТРОЕНИЯ, СООРУЖЕНИЯ**
- Жилые здания
  - Общественные здания
  - Нежилые здания
  - Жилые здания
  - Общественные здания
  - Нежилые здания
- ТЕРРИТОРИИ**
- Малоточная жилая застройка
  - Индивидуальная жилая застройка
  - Общественно-деловая
  - Учебно-образовательная
  - Инженерной инфраструктуры
  - Транспортной инфраструктуры
  - Коммерческо-складская
  - Производственная
  - Размещения кладбища
  - Занятия объектами сельскохозяйственного назначения
  - Соблюдения, авиационных и других некоммерческих объединений граждан
  - Озелененных территорий общего пользования
  - Зона экопарков
  - Природного ландшафта
  - Территорий, покрытых лесом и кустарником
  - Складирования и захоронения отходов
  - Улично-дорожной сети
  - Площадки
- ОБЪЕКТЫ ТРАНСПОРТНОЙ ИНФРАСТРУКТУРЫ**
- ВОДНОГО ТРАНСПОРТА**
- Местного значения
  - Проектируемый
  - Паромная переправа
  - Лодочная станция
- ВОЗДУШНОГО ТРАНСПОРТА**
- РЕГИОНАЛЬНОГО ЗНАЧЕНИЯ**
- Аэродром
- ОБЪЕКТЫ АВТОМОБИЛЬНОГО ТРАНСПОРТА**
- МЕСТНОГО ЗНАЧЕНИЯ**
- Дорога общего типа с низшим типом дорожной одежды
  - Дорога общего типа с капитальным типом дорожной одежды
  - Проезды
  - Местные улицы
  - Гаражи индивидуального транспорта
- ДЕКОРАТИВНАЯ ГРАФИКА**
- Места сечения поперечного профиля

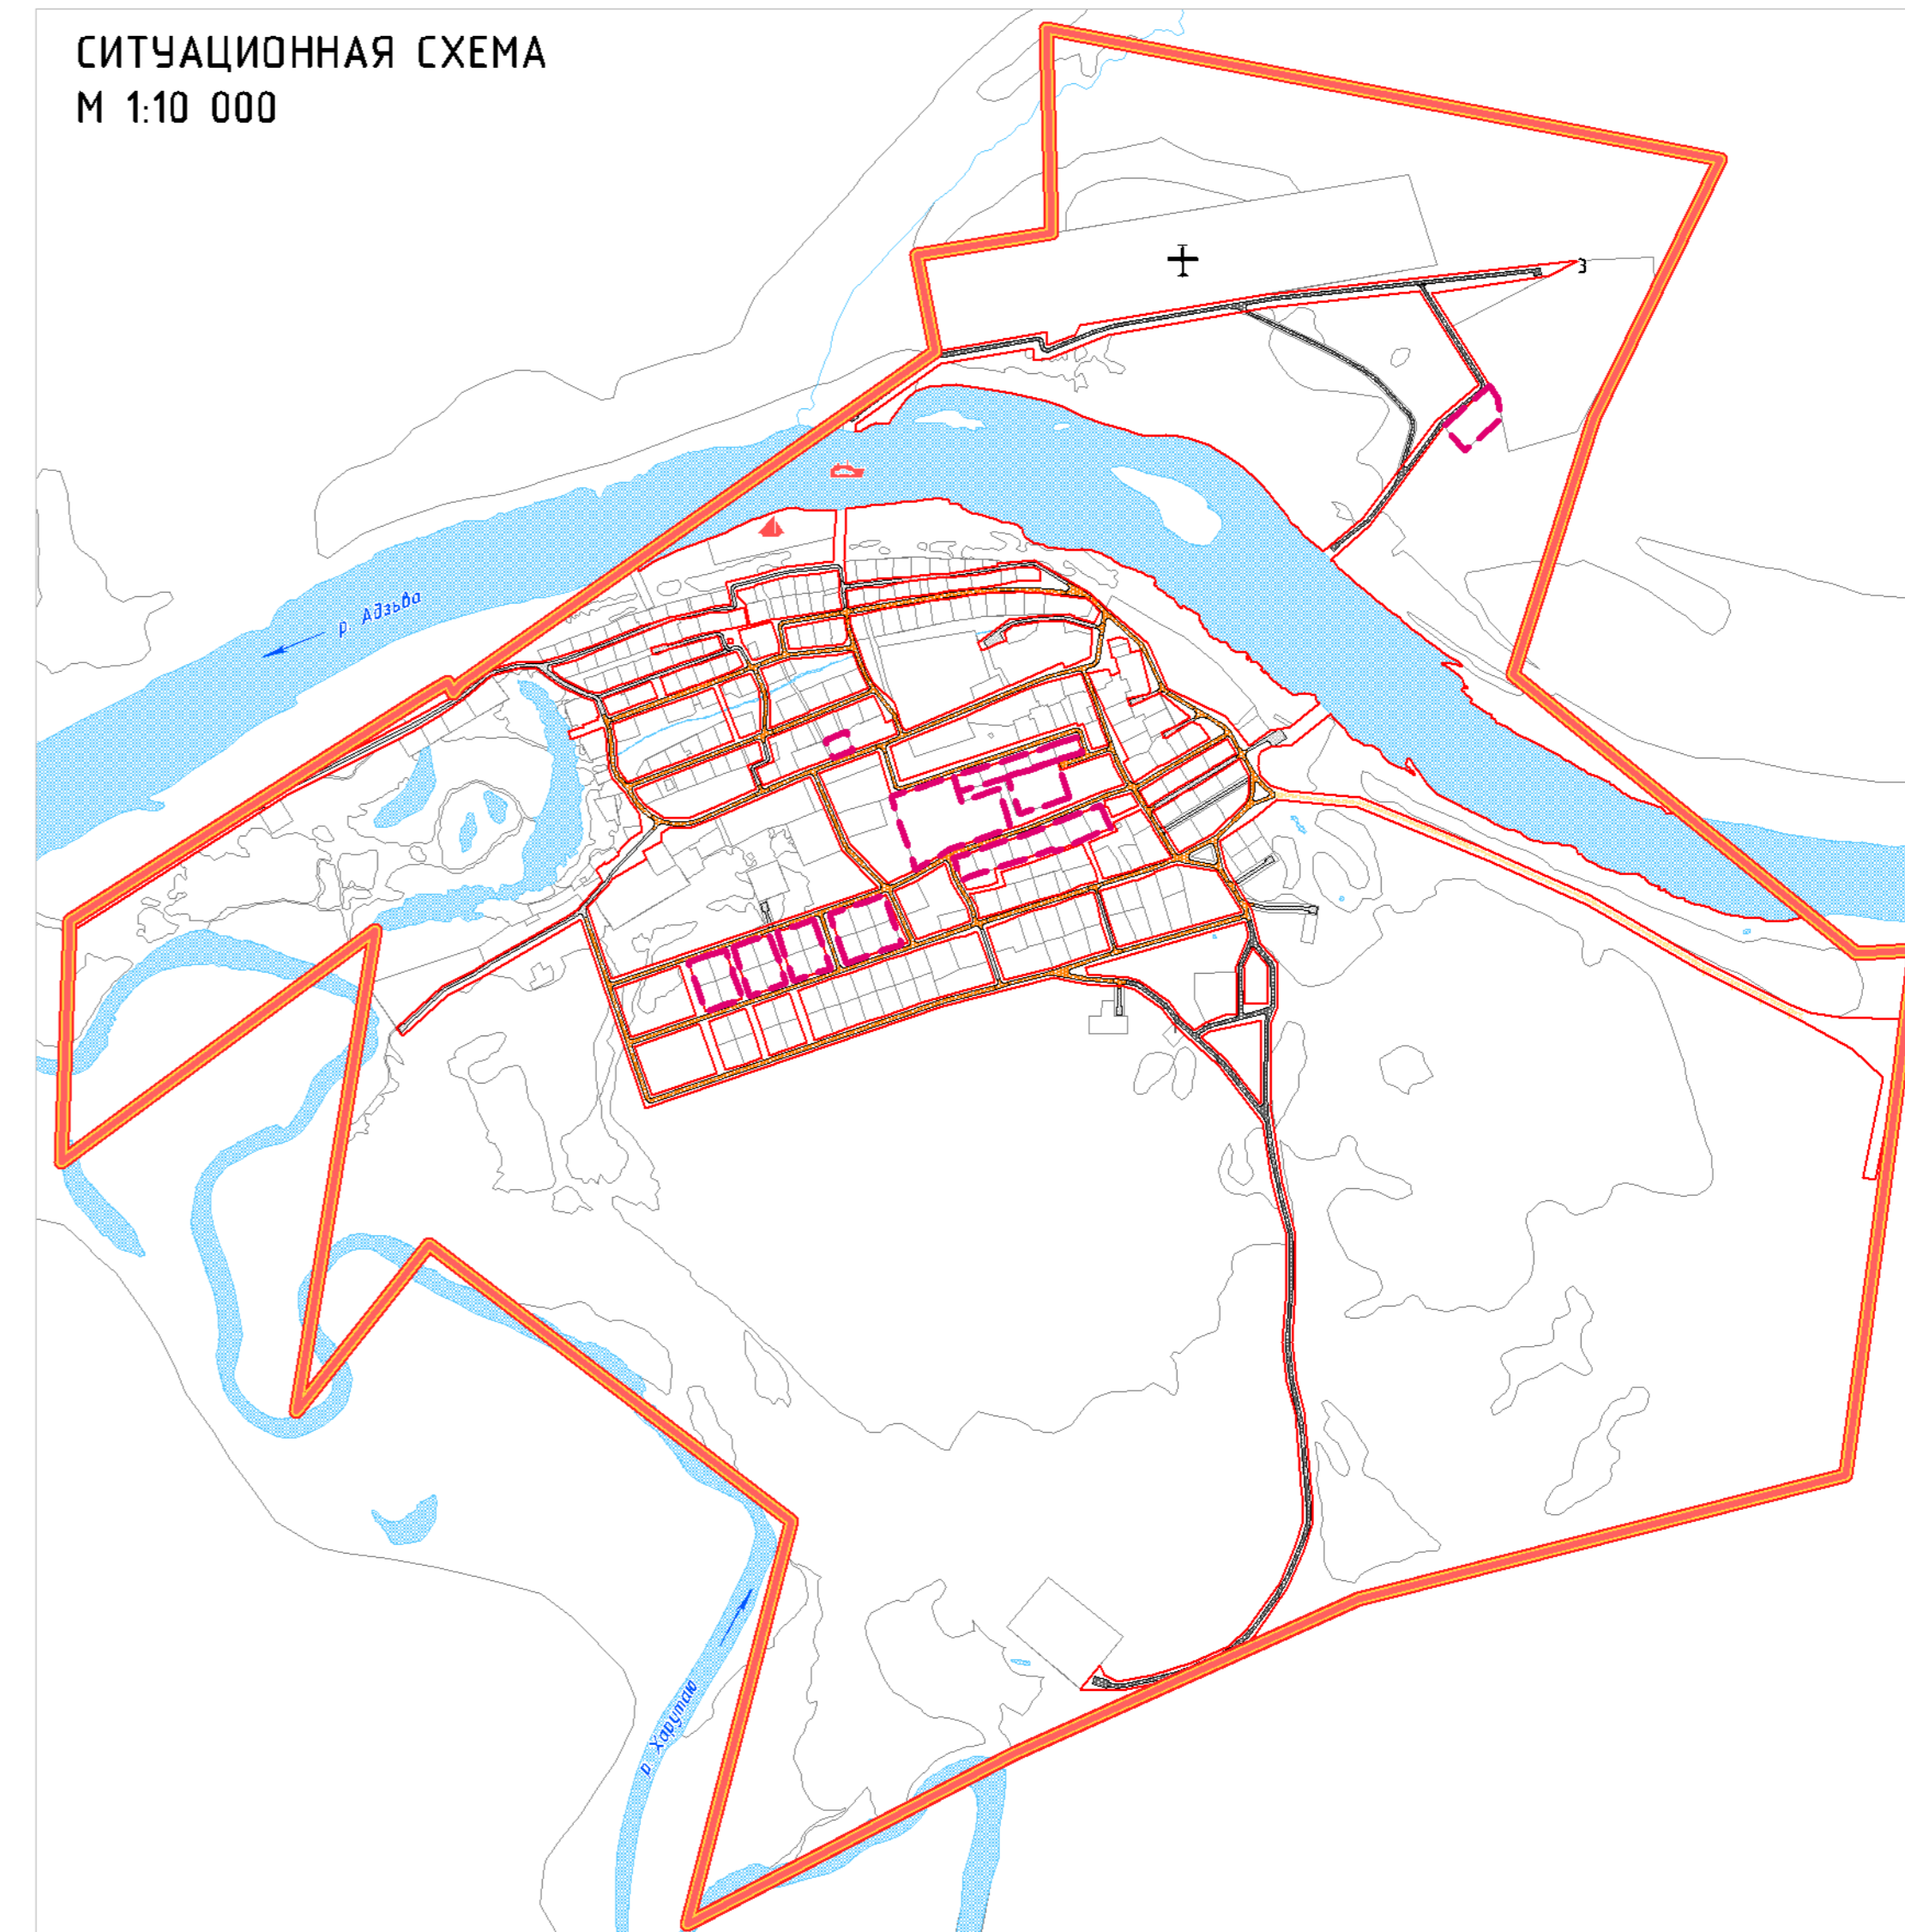