

УСЛОВНЫЕ ОБОЗНАЧЕНИЯ

- мет. ограждение
- газон
- номер здания или сооружения на плане
- рябина
- рябинник рябинолистный в живой изгороди

ВЕДОМОСТЬ ЖИЛЫХ И ОБЩЕСТВЕННЫХ ЗДАНИЙ И СООРУЖЕНИЙ

НОМЕР НА ПЛАНЕ	НАИМЕНОВАНИЕ И ОБОЗНАЧЕНИЕ	ЭТАЖНОСТЬ	КОЛИЧЕСТВО		ПЛОЩАДЬ, М2				СТРОИТЕЛЬНЫЙ ОБЪЕМ, М3		
			ЗДАНИЙ	КВАРТИР ВСЕГО	ЗАСТРОЙКИ		ОБЩАЯ-ПРИВЕДЕННАЯ ИЛИ РАБОЧАЯ		ЗДАНИЯ	ВСЕГО	
					ЗДАНИЯ	ВСЕГО	ЗДАНИЯ	ВСЕГО			
1	ЖИЛОЙ ДОМ №2 ПО УЛ. НЕНЕЦКАЯ (СЭЩ)		1								
2	ЖИЛОЙ ДОМ №1 ПО УЛ. НЕНЕЦКАЯ (СЭЩ)		1								
3	ЖИЛОЙ ДОМ №2 ПО УЛ. ВЫЧЕЙСКОГО (СЭЩ)		1								
4	ГАРАЖИ (СЭЩ)		1								
5	ДЕТСКАЯ ИГРОВАЯ ПЛОЩАДКА (ПРОЕКТИР.)		1								
6	ПАРКОВКА ДЛЯ ВРЕМЕННОГО ХРАНЕНИЯ АВТОТРАНСПОРТА НА 10 МАШ-МЕСТ (ПРОЕКТ)		3								
7	ПАРКОВКА ДЛЯ ВРЕМЕННОГО ХРАНЕНИЯ АВТОТРАНСПОРТА НА 9 МАШ-МЕСТ (ПРОЕКТ)		2								
8	ПАРКОВКА ДЛЯ ВРЕМЕННОГО ХРАНЕНИЯ АВТОТРАНСПОРТА НА 5 МАШ-МЕСТ (ПРОЕКТ)		1								


ВЕДОМОСТЬ ТРОТУАРОВ, ДОРОЖЕК И ПЛОЩАДОК

Обозначение	Наименование	Длина, м	Ширина, м	Площадь покрытия, м2	Бордюр из б.кам.	
					Тип	Кол. шт.
	Бетонное покрытие для проездов и стоянок				БР100.30.15	
	Покрытие тротуаров и дорожек из бетонной плитки				БР100.20.8	
	Безопасное резиновое покрытие площадки				БР100.20.8	

Изм.	Кол. уч.	Лист	№ док.	Подп.	Дата	Стадия	Лист	Листов
Разраб.		Голиков		<i>Голиков</i>				
ГИП		Сафонов		<i>Сафонов</i>		План благоустройства М 1:500.		
Н.контр.						000 Нарьян-Маргражданпроект		
Утвердил		Сафонов		<i>Сафонов</i>		Копировал		

Согласовано

Инв. № подл. Попр. и дата Взам.инв.№

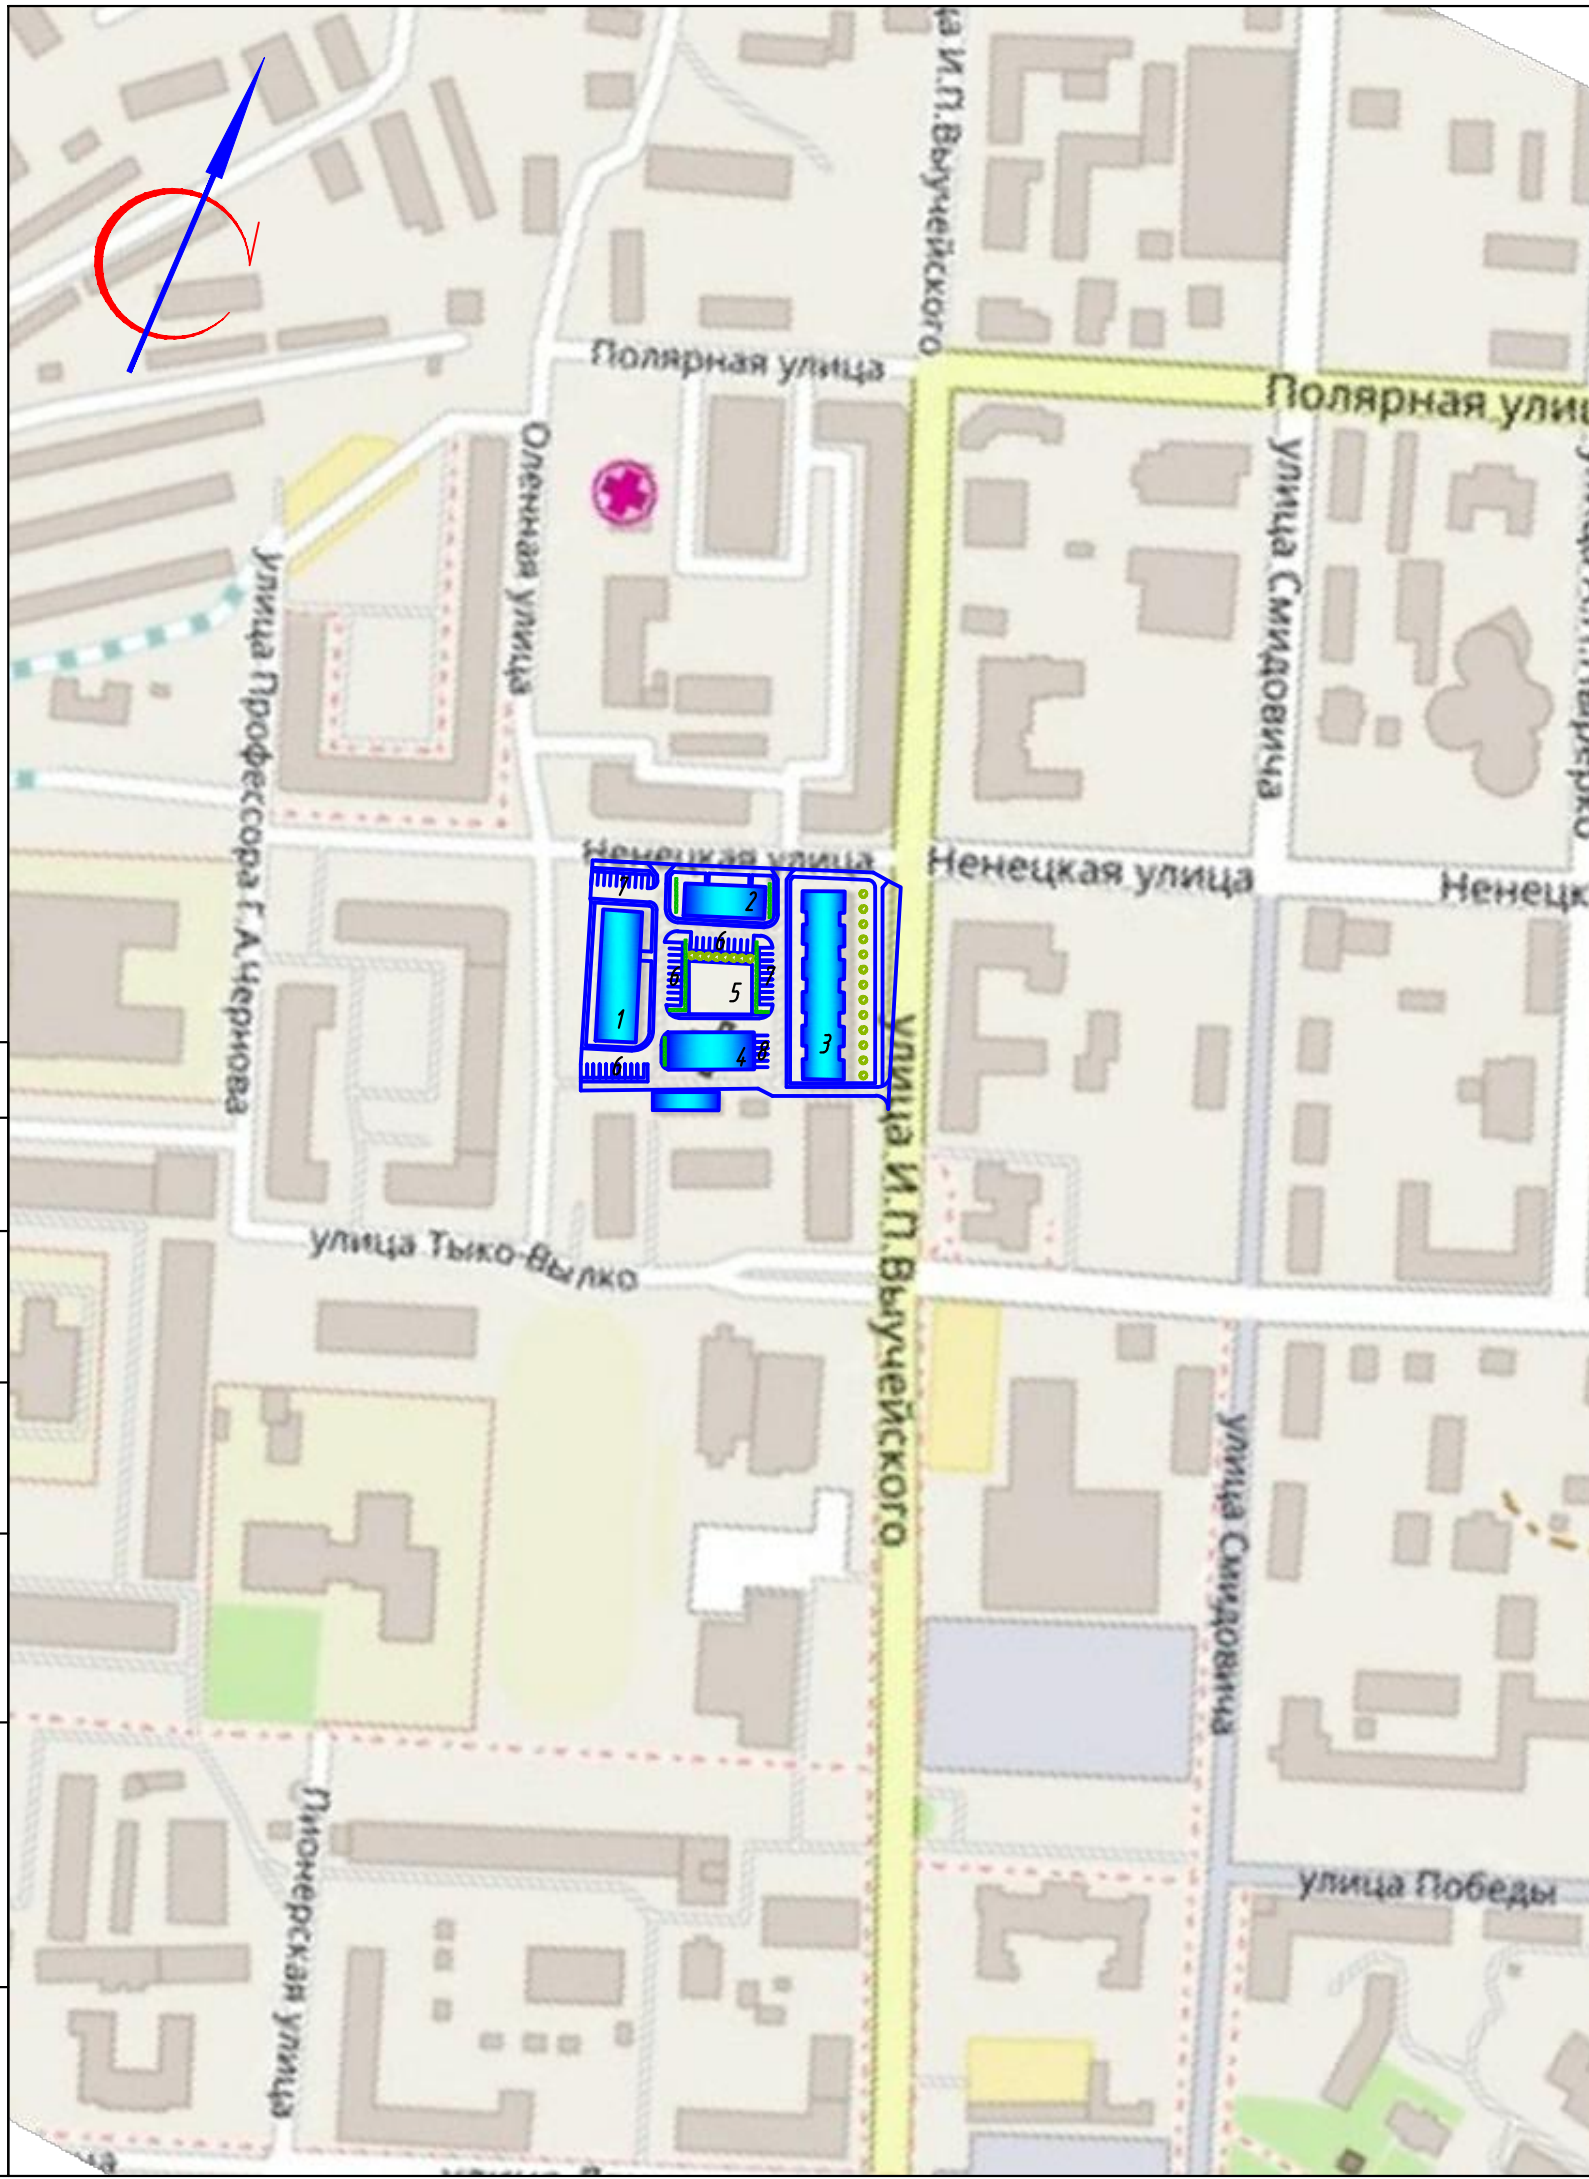

ВЕДОМОСТЬ ЖИЛЫХ И ОБЩЕСТВЕННЫХ ЗДАНИЙ И СООРУЖЕНИЙ

НОМЕР НА ПЛАНЕ	НАИМЕНОВАНИЕ И ОБОЗНАЧЕНИЕ	ЭТАЖНОСТЬ	КОЛИЧЕСТВО		ПЛОЩАДЬ, М2				СТРОИТЕЛЬНЫЙ ОБЪЕМ, М3		
			ЗДАНИЙ	КВАРТИР	ЗАСТРОЙКИ		ОБЩАЯ-ПРИВЕДЕННАЯ ИЛИ РАБОЧАЯ		ЗДАНИЯ	ВСЕГО	
					ЗДАНИЯ	ВСЕГО	ЗДАНИЯ	ВСЕГО			
1	ЖИЛОЙ ДОМ №2 ПО УЛ. НЕНЕЦКАЯ (СЩ.)		1								
2	ЖИЛОЙ ДОМ №4 ПО УЛ. НЕНЕЦКАЯ (СЩ.)		1								
3	ЖИЛОЙ ДОМ №22 ПО УЛ. ВЫУЧЕЙСКОГО (СЩ.)		1								
4	ГАРАЖИ (СЩ.)		1								
5	ДЕТСКАЯ ИГРОВАЯ ПЛОЩАДКА (ПРОЕКТИР.)		1								
6	ПАРКОВКА ДЛЯ ВРЕМЕННОГО ХРАНЕНИЯ АВТОТРАНСПОРТА НА 10 МАШ-МЕСТ (ПРОЕКТ.)		3								
7	ПАРКОВКА ДЛЯ ВРЕМЕННОГО ХРАНЕНИЯ АВТОТРАНСПОРТА НА 9 МАШ-МЕСТ (ПРОЕКТ.)		2								
8	ПАРКОВКА ДЛЯ ВРЕМЕННОГО ХРАНЕНИЯ АВТОТРАНСПОРТА НА 5 МАШ-МЕСТ (ПРОЕКТ.)		1								

Согласовано


Инв. № подл.	Подп. и дата	Взам. инв. №

Изм.	Кол. уч.	Лист	№ док.	Подп.	Дата			
Разраб.		Голиков		<i>Голиков</i>			Стадия	Лист
ГИП		Сафонов		<i>Сафонов</i>			П	3
Листов								
Н.контр.						Ситуационный план М 1:3000.	000 Нарьян-Маргражданпроект	
Утвердил		Сафонов		<i>Сафонов</i>				