



**Департамент строительства, жилищно-коммунального  
хозяйства, энергетики и транспорта  
Ненецкого автономного округа**

**РАСПОРЯЖЕНИЕ**

от 03.08. 2018 г. № 215 -р  
г. Нарьян-Мар

**Об утверждении изменений в документацию  
по планировке территории**

Руководствуясь частью 2 статьи 42 Градостроительного кодекса Российской Федерации, пунктом 10 статьи 2, пунктом 7 статьи 6 закона Ненецкого автономного округа от 19.09.2014 № 95-оз «О перераспределении полномочий между органами местного самоуправления муниципальных образований Ненецкого автономного округа и органами государственной власти Ненецкого автономного округа», в соответствии с подпунктом 5 пункта 21 Положения о Департаменте строительства, жилищно-коммунального хозяйства, энергетики и транспорта Ненецкого автономного округа (далее – Департамент), утвержденного постановлением Администрации Ненецкого автономного округа от 08.12.2014 № 474-п, принимая во внимание заявление от 22.06.2018 № 01/905:

1. Утвердить изменения в документацию по планировке территории поселка Искателей муниципального образования «Городское поселение «Рабочий поселок Искателей» муниципального образования «Заполярный район» Ненецкого автономного округа, утвержденную распоряжением Департамента от 30.12.2016 № 659-р (с изменениями, внесенными распоряжением Департамента от 17.04.2018 № 82-р) согласно Приложению.


2. Утвердить изменения в проект планировки территории, утвержденный в составе документации по планировке территории поселка Искателей муниципального образования «Городское поселение «Рабочий поселок Искателей» муниципального образования «Заполярный район» Ненецкого автономного округа, утвержденную распоряжением Департамента от 30.12.2016 № 659-р (с изменениями, внесенными распоряжением Департамента от 17.04.2018 № 82-р) согласно Приложению.

3. Сектору градостроительной деятельности управления строительства Департамента в установленном порядке опубликовать информацию о документации по планировке территории, указанной в пунктах 1 и 2 настоящего распоряжения на официальном сайте Департамента в сети «Интернет».

4. Контроль за исполнением настоящего распоряжения возложить на начальника управления строительства Департамента Фомина Михаила Николаевича.

5. Настоящее распоряжение вступает в силу со дня его опубликования.


Первый заместитель  
руководителя Департамента

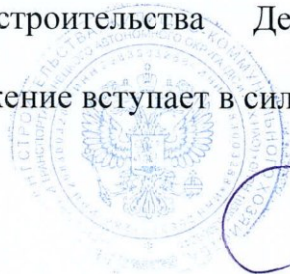

В.В. Саулина



**ПРОЕКТ ВНЕСЕНИЯ ИЗМЕНЕНИЙ  
В ПРОЕКТ ПЛАНИРОВКИ ТЕРРИТОРИИ  
посёлка Искателей муниципального  
образования "Городское поселение  
"Рабочий посёлок Искателей" муниципального  
образования "Заполярный район" НАО  
схема  
размещения инженерных сетей и сооружений**

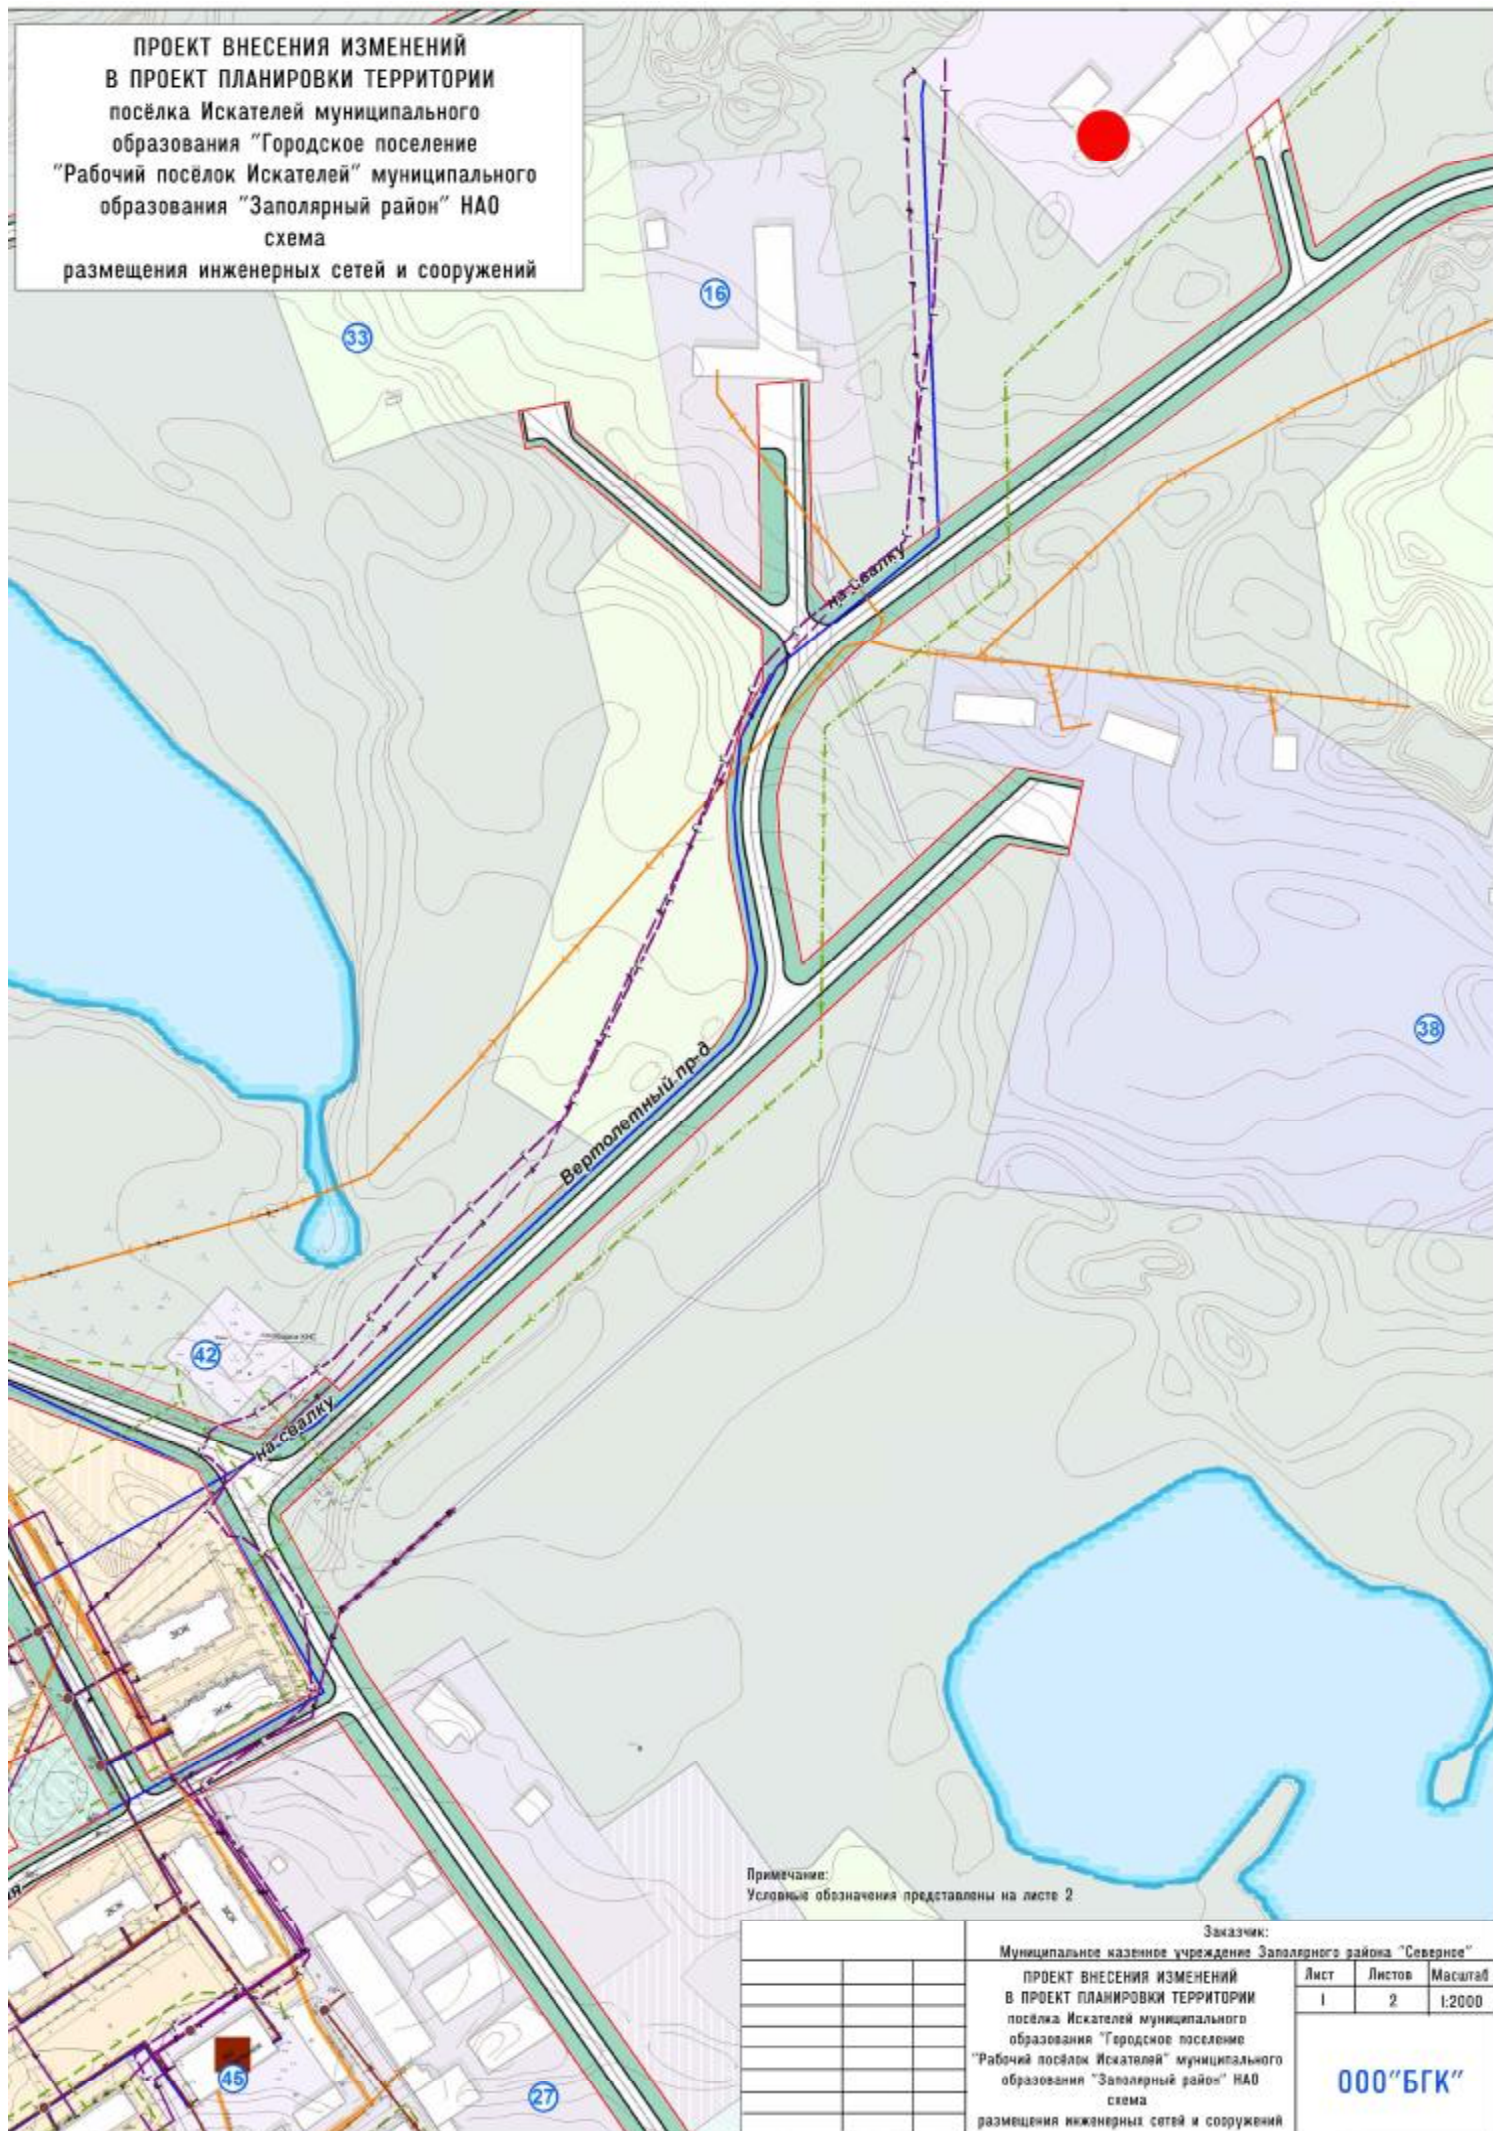

Примечание:  
Условные обозначения представлены на листе 2

			Заказчик: Муниципальное казенное учреждение Заполярного района "Северное"		
			Лист	Листов	Масштаб
			1	2	1:2000
			<b>ООО "БГК"</b>		
			ПРОЕКТ ВНЕСЕНИЯ ИЗМЕНЕНИЙ В ПРОЕКТ ПЛАНИРОВКИ ТЕРРИТОРИИ посёлка Искателей муниципального образования "Городское поселение "Рабочий посёлок Искателей" муниципального образования "Заполярный район" НАО схема размещения инженерных сетей и сооружений		

**ПРОЕКТ ВНЕСЕНИЯ ИЗМЕНЕНИЙ  
В ПРОЕКТ ПЛАНИРОВКИ ТЕРРИТОРИИ  
посёлка Искателей муниципального  
образования "Городское поселение  
"Рабочий посёлок Искателей" муниципального  
образования "Заполярный район" НАО  
схема  
размещения инженерных сетей и сооружений**

**УСЛОВНЫЕ ОБОЗНАЧЕНИЯ**

			граница населённого пункта п. Искателей (граница проектирования)
			линии градостроительного регулирования
			планируемые красные линии
			границы земельных участков, поставленных на кадастровый учёт
<b>ИНЖЕНЕРНАЯ ИНФРАСТРУКТУРА</b>			
<b>Электроснабжение</b>			
Проект	Лев.	Сущ.	Воздушные ЛЭП (линии электропередач)
			Кабельные ЛЭП (линии электропередач)
			Электростанция
			Объекты электроснабжения
<b>Газоснабжение</b>			
			Газопроводы
			Сооружения системы газоснабжения
<b>Теплоснабжение</b>			
			Тепловые сети
			Котельные
			Тепловые камеры
<b>Водоснабжение</b>			
			Водопроводные сети
			Объект водоснабжения
<b>Водоотведение</b>			
			Сети хозяйственной канализации самотечные
			Сети хозяйственной канализации напорные
			КОС
			КНС
			Септики
<b>Связь</b>			
			Линии связи
			Сооружения связи
<b>ФУНКЦИОНАЛЬНЫЕ ЗОНЫ</b>			
<b>жилищные зоны</b>			
Проект	Лев.	Сущ.	Ж1 зона застройки индивидуальными жилыми домами
			Ж2 зона застройки малоэтажными жилыми домами
<b>общественно-деловые зоны</b>			
			О1 зона делового, общественного и коммерческого назначения
			О2 зона учреждений образования
			О3 зона учреждений здравоохранения и социальной защиты
<b>зоны производственного использования</b>			
			П1 зона производственная
			П2 зона коммунально-складская
<b>зоны инженерной инфраструктуры</b>			
			И1 зона инженерной инфраструктуры
<b>зоны транспортной инфраструктуры</b>			
			Т1 зона автомобильного транспорта
			Т2 зона водного транспорта
			Т3 зона воздушного транспорта
<b>зоны сельскохозяйственного использования</b>			
			СХ1 зона, занятая объектами сельскохозяйственного назначения
			СХ2 зона, предназначенная для ведения садоводства, дачного хозяйства, огородничества
<b>зоны рекреационного назначения</b>			
			Р1 зона зелёных насаждений общего пользования
			Р2 зона рекреации
			Р3 зона зелёных насаждений специального назначения
			Р4 зона сложившихся природных ландшафтов
			Р5 зона лечебно-оздоровительного отдыха
<b>зоны специального назначения</b>			
			СЗ1 зона специального назначения, связанная с захоронениями
			СЗ2 зона специального назначения, связанная с размещением полигонов ТБО и скотомогильников
			СЗ3 зона специального назначения, связанная с государственными объектами

**существующие здания и сооружения**

	индивидуальная жилая застройка
	малоэтажная многоквартирная жилая застройка
	общественная застройка
	производственно-коммунальные здания и сооружения

**ТРАНСПОРТНАЯ ИНФРАСТРУКТУРА**

	дороги, улицы и провалы с асфальтобетонным покрытием
	велосипедные полосы и дорожки
	трогуары и пешеходные дорожки
	вертодром
	названия улиц и дорог
	озеленённые территории улично-дорожной сети
	водный объект

- номера экспликации объектов социально-бытового и культурного обслуживания населения
- номера экспликации производственных, коммунально-складских территорий и объектов инженерной инфраструктуры

			Заказчик:		
			Муниципальное казенное учреждение Заполярного района "Северное"		
			Лист	Листов	Масштаб
			2	2	1:2000
			ООО "БГК"		