



Схема, отображающая расположение
 построенного объекта капитального строительства
 М 1:500

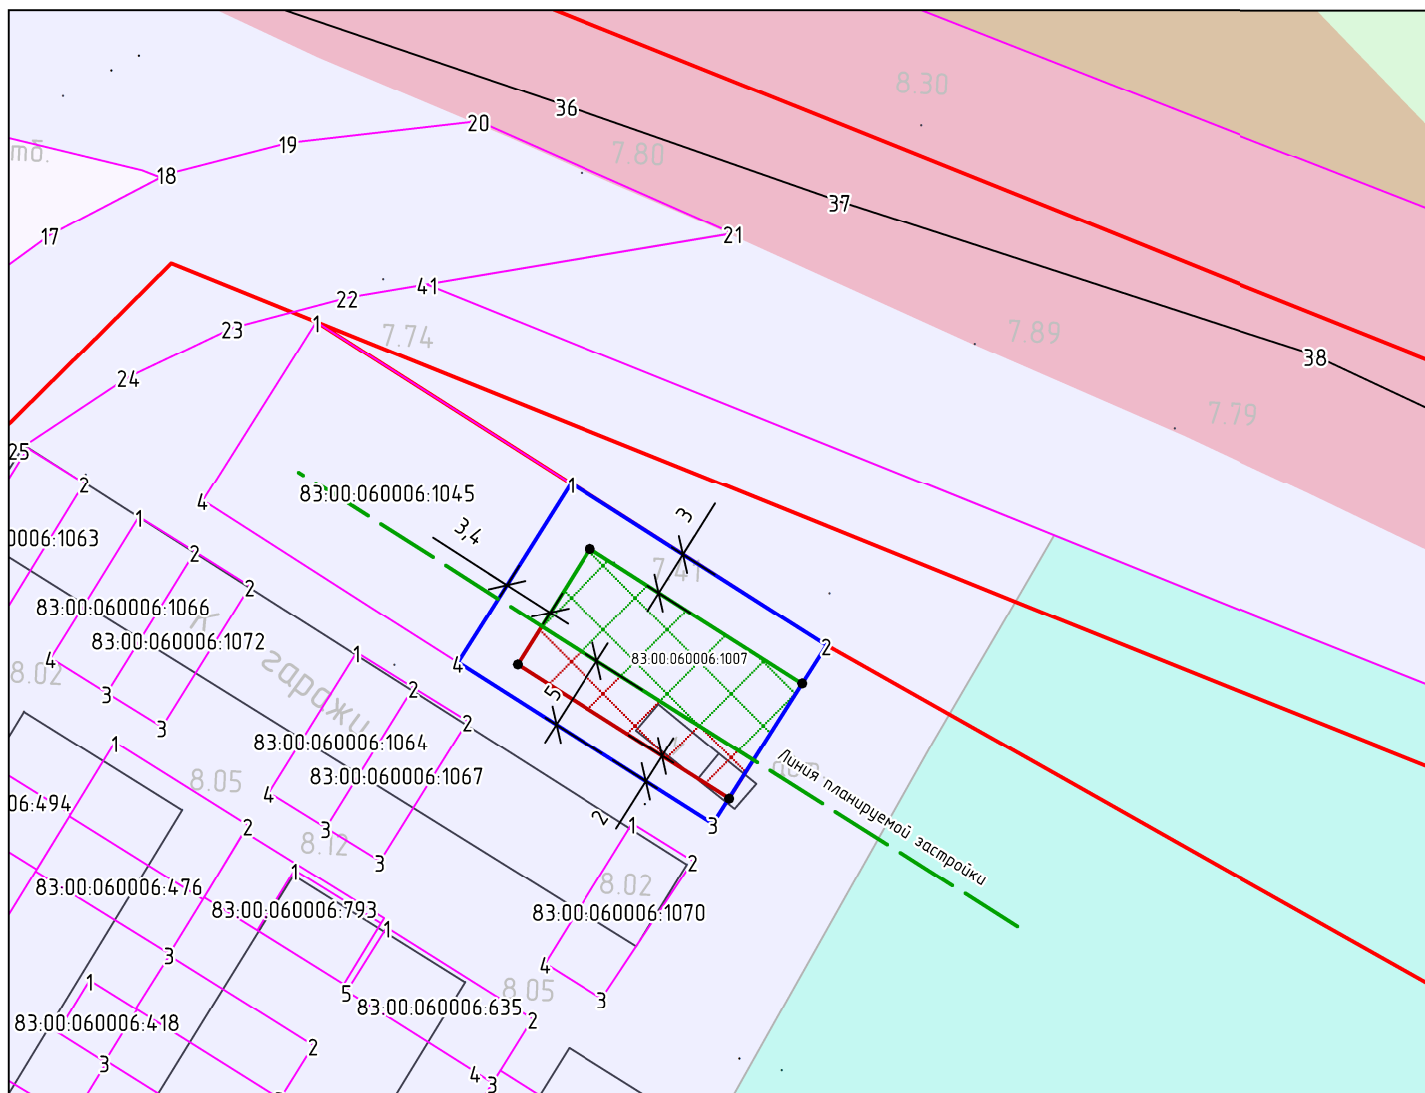

Условные обозначения



- границы земельного участка
 (кадастровый номер 83:00:060006:1007;
 площадь участка - 280 кв.м.);

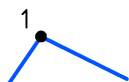

- номера поворотных точек границ
 земельного участка;

83:00:060006:1007 - кадастровый номер земельного участка;



- место допустимого размещения зданий,
 строений, сооружений;



- красные линии;