


Схема расположения здания на земельном участке
М 1:500

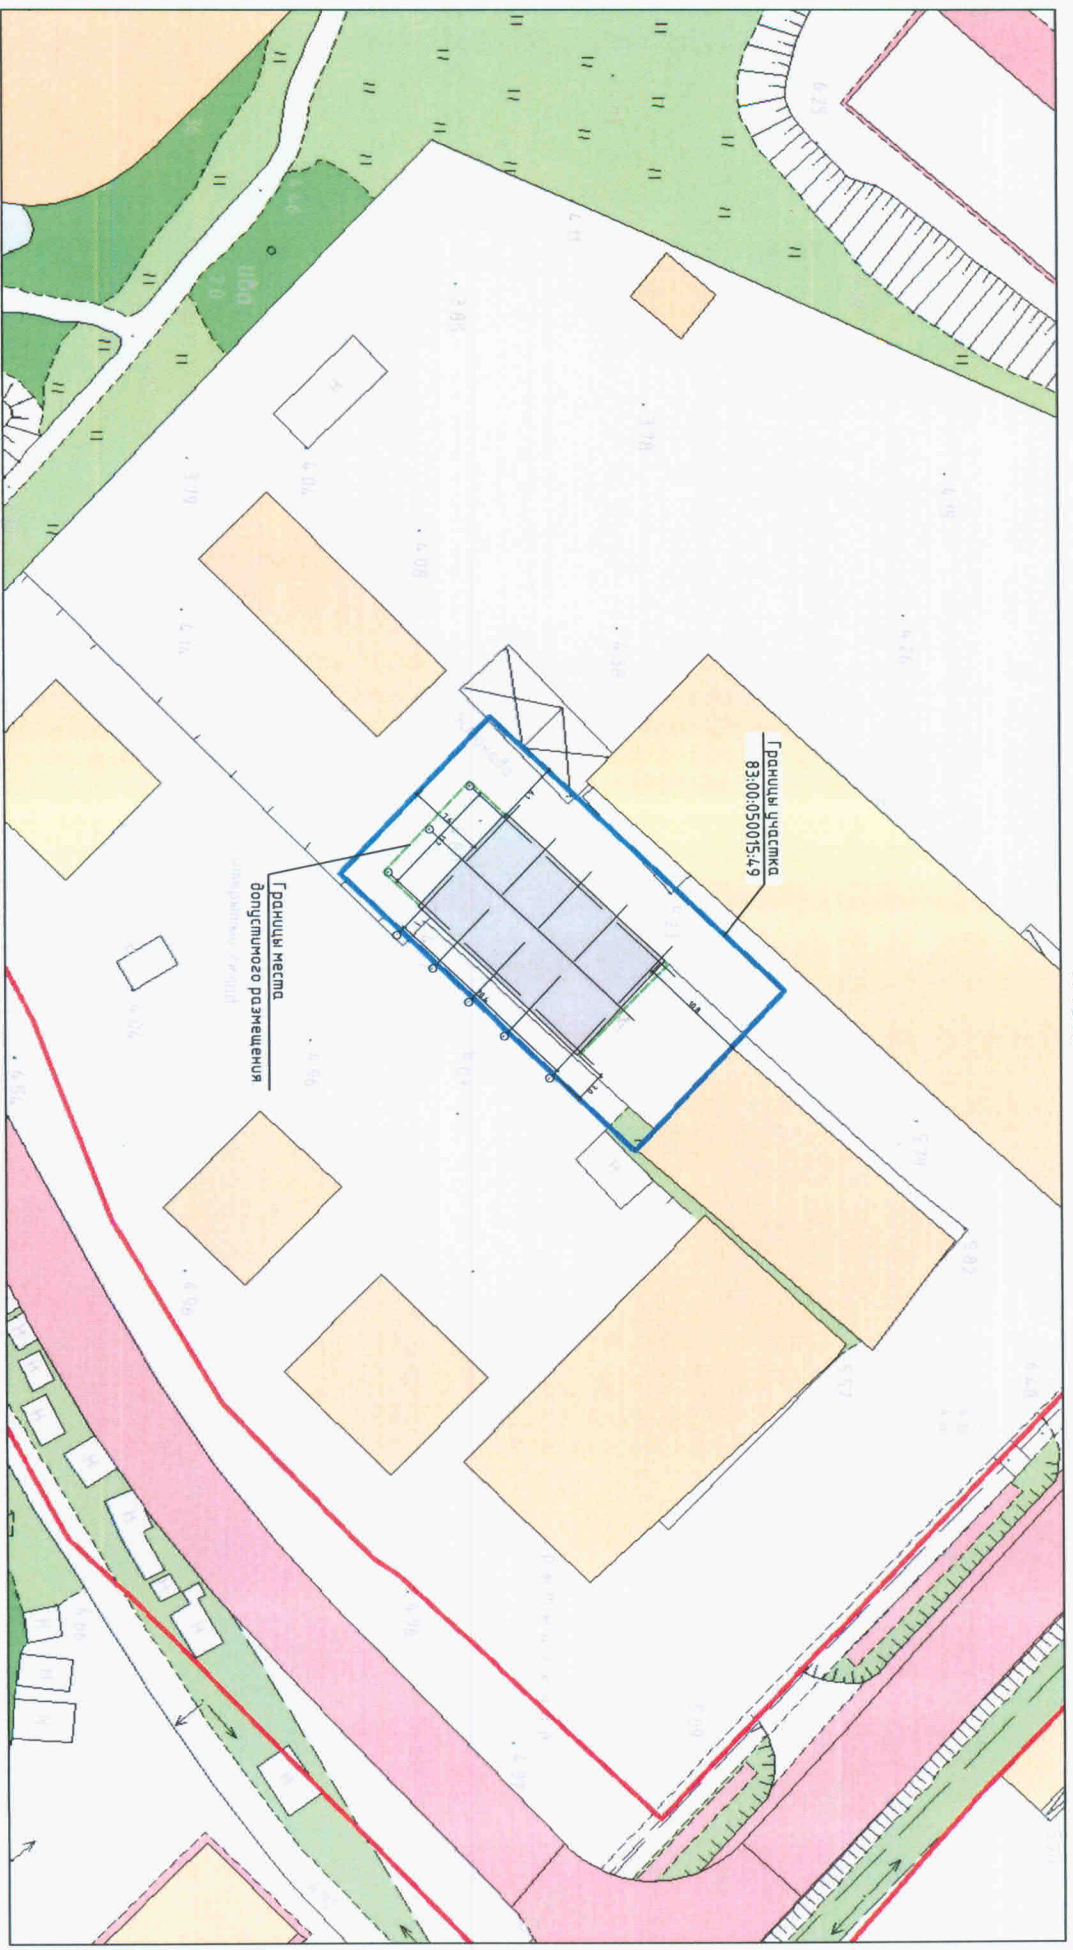

Согласовано

| | | | | | | |
|--------------|----------------|--------------|--|--|--|--|
| Инв. № подл. | Подпись и дата | Взам. инв. № | | | | |
| | | | | | | |

| | | | | | |
|-----------|----------|-------------|--------|--------------------|-------|
| Изм. | Кол. уч. | Лист | № док. | Подп. | Дата |
| ТИП | | Чирков А.Е. | | <i>Чирков А.Е.</i> | 05.19 |
| Разраб. | | Чирков А.Е. | | <i>Чирков А.Е.</i> | 05.19 |
| Н. контр. | | | | | |

| | | |
|---|------|--------|
| Здание склада | | |
| в г. Нарьян-Маре, ул. Авиаторов | | |
| Эскизный проект | | |
| Смодя | Лист | Листов |
| П | 7 | |
| Схема расположения здания на земельном участке. М 1:500 | | |
| ООО "Северная ТЭСК" | | |
| Формат А3 | | |