


ПРОЕКТ ИЗМЕНЕНИЙ В ПРАВИЛА ЗЕМЛЕПОЛЬЗОВАНИЯ И ЗАСТРОЙКИ
МУНИЦИПАЛЬНОГО ОБРАЗОВАНИЯ "АНДЕГСКИЙ СЕЛЬСОВЕТ"
НЕНЕЦКОГО АВТОНОМНОГО ОКРУГА
КАРТА ГРАДОСТРОИТЕЛЬНОГО ЗОНИРОВАНИЯ
М 1:5 000

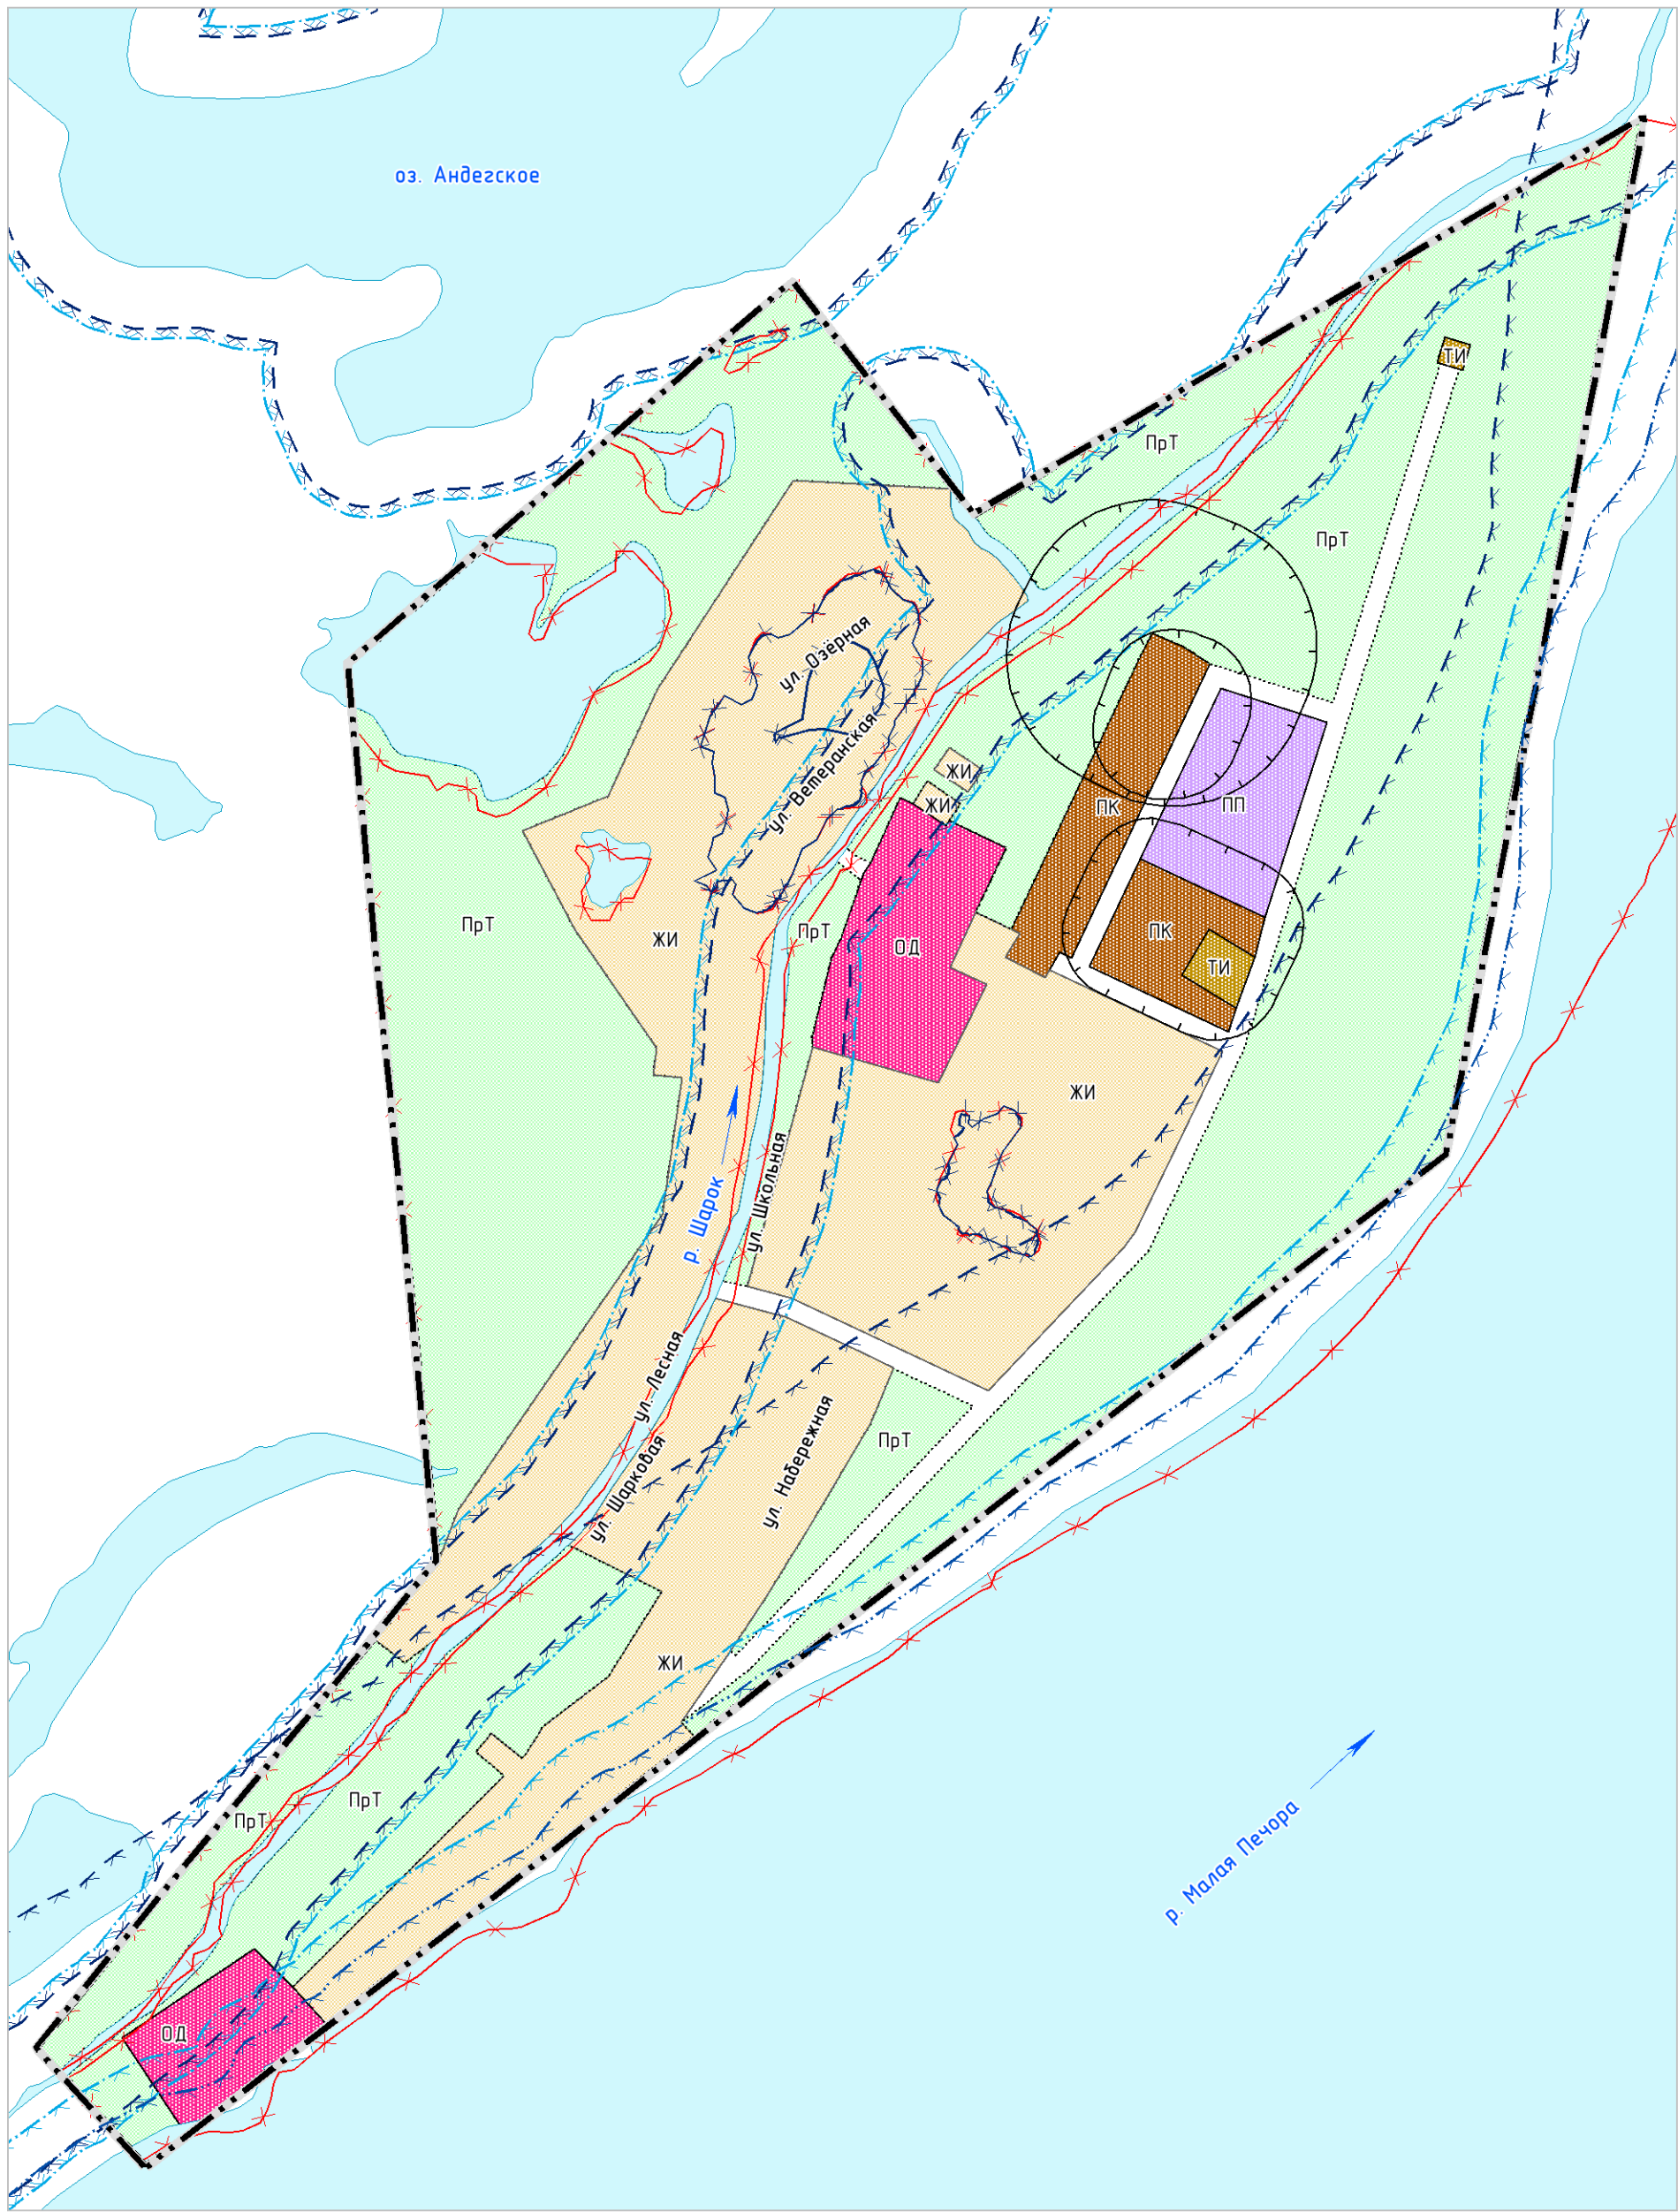

УСЛОВНЫЕ ОБОЗНАЧЕНИЯ

ГРАНИЦЫ

- Граница сельского поселения
- Граница населенного пункта
- Поверхностные водные объекты

ТЕРРИТОРИАЛЬНЫЕ ЗОНЫ


- Зона застройки индивидуальными жилыми домами и малоэтажными жилыми домами блокированной застройки (жи)
- Зона делового, общественного и коммерческого назначения (од)
- Производственная зона (пп)
- Коммунальная зона (пк)
- Зона транспортной инфраструктуры (ти)
- Зона природного ландшафта (прт)

ЗОНЫ С ОСОБЫМИ УСЛОВИЯМИ
ИСПОЛЬЗОВАНИЯ ТЕРРИТОРИИ

СУЩЕСТВУЮЩИЙ

- Санитарно-защитная зона предприятий, сооружений и иных объектов
- Водоохранная зона
- Прибрежная защитная полоса
- Береговая полоса
- Зона подтопления
- Зона затопления

ПРИМЕЧАНИЕ. В границах муниципального образования "Андегский сельсовет" объекты культурного наследия не выявлены.

ПРОЕКТ ИЗМЕНЕНИЙ В ПРАВИЛА ЗЕМЛЕПОЛЬЗОВАНИЯ И ЗАСТРОЙКИ МУНИЦИПАЛЬНОГО ОБРАЗОВАНИЯ "АНДЕГСКИЙ СЕЛЬСОВЕТ" НЕНЕЦКОГО АВТОНОМНОГО ОКРУГА				 GEONIKA АГЕНТСТВО ПО РАЗВИТИЮ ТЕРРИТОРИЙ	
КАРТА ГРАДОСТРОИТЕЛЬНОГО ЗОНИРОВАНИЯ					
Масштаб	М 1:5 000	Директор	Кожурков О.В.	Подпись	
Шифр		Рук. проекта	Лозвиненко П.Н.	Подпись	
Дата				Лист	01