




С. ВЕЛИКОВИСОЧНОЕ

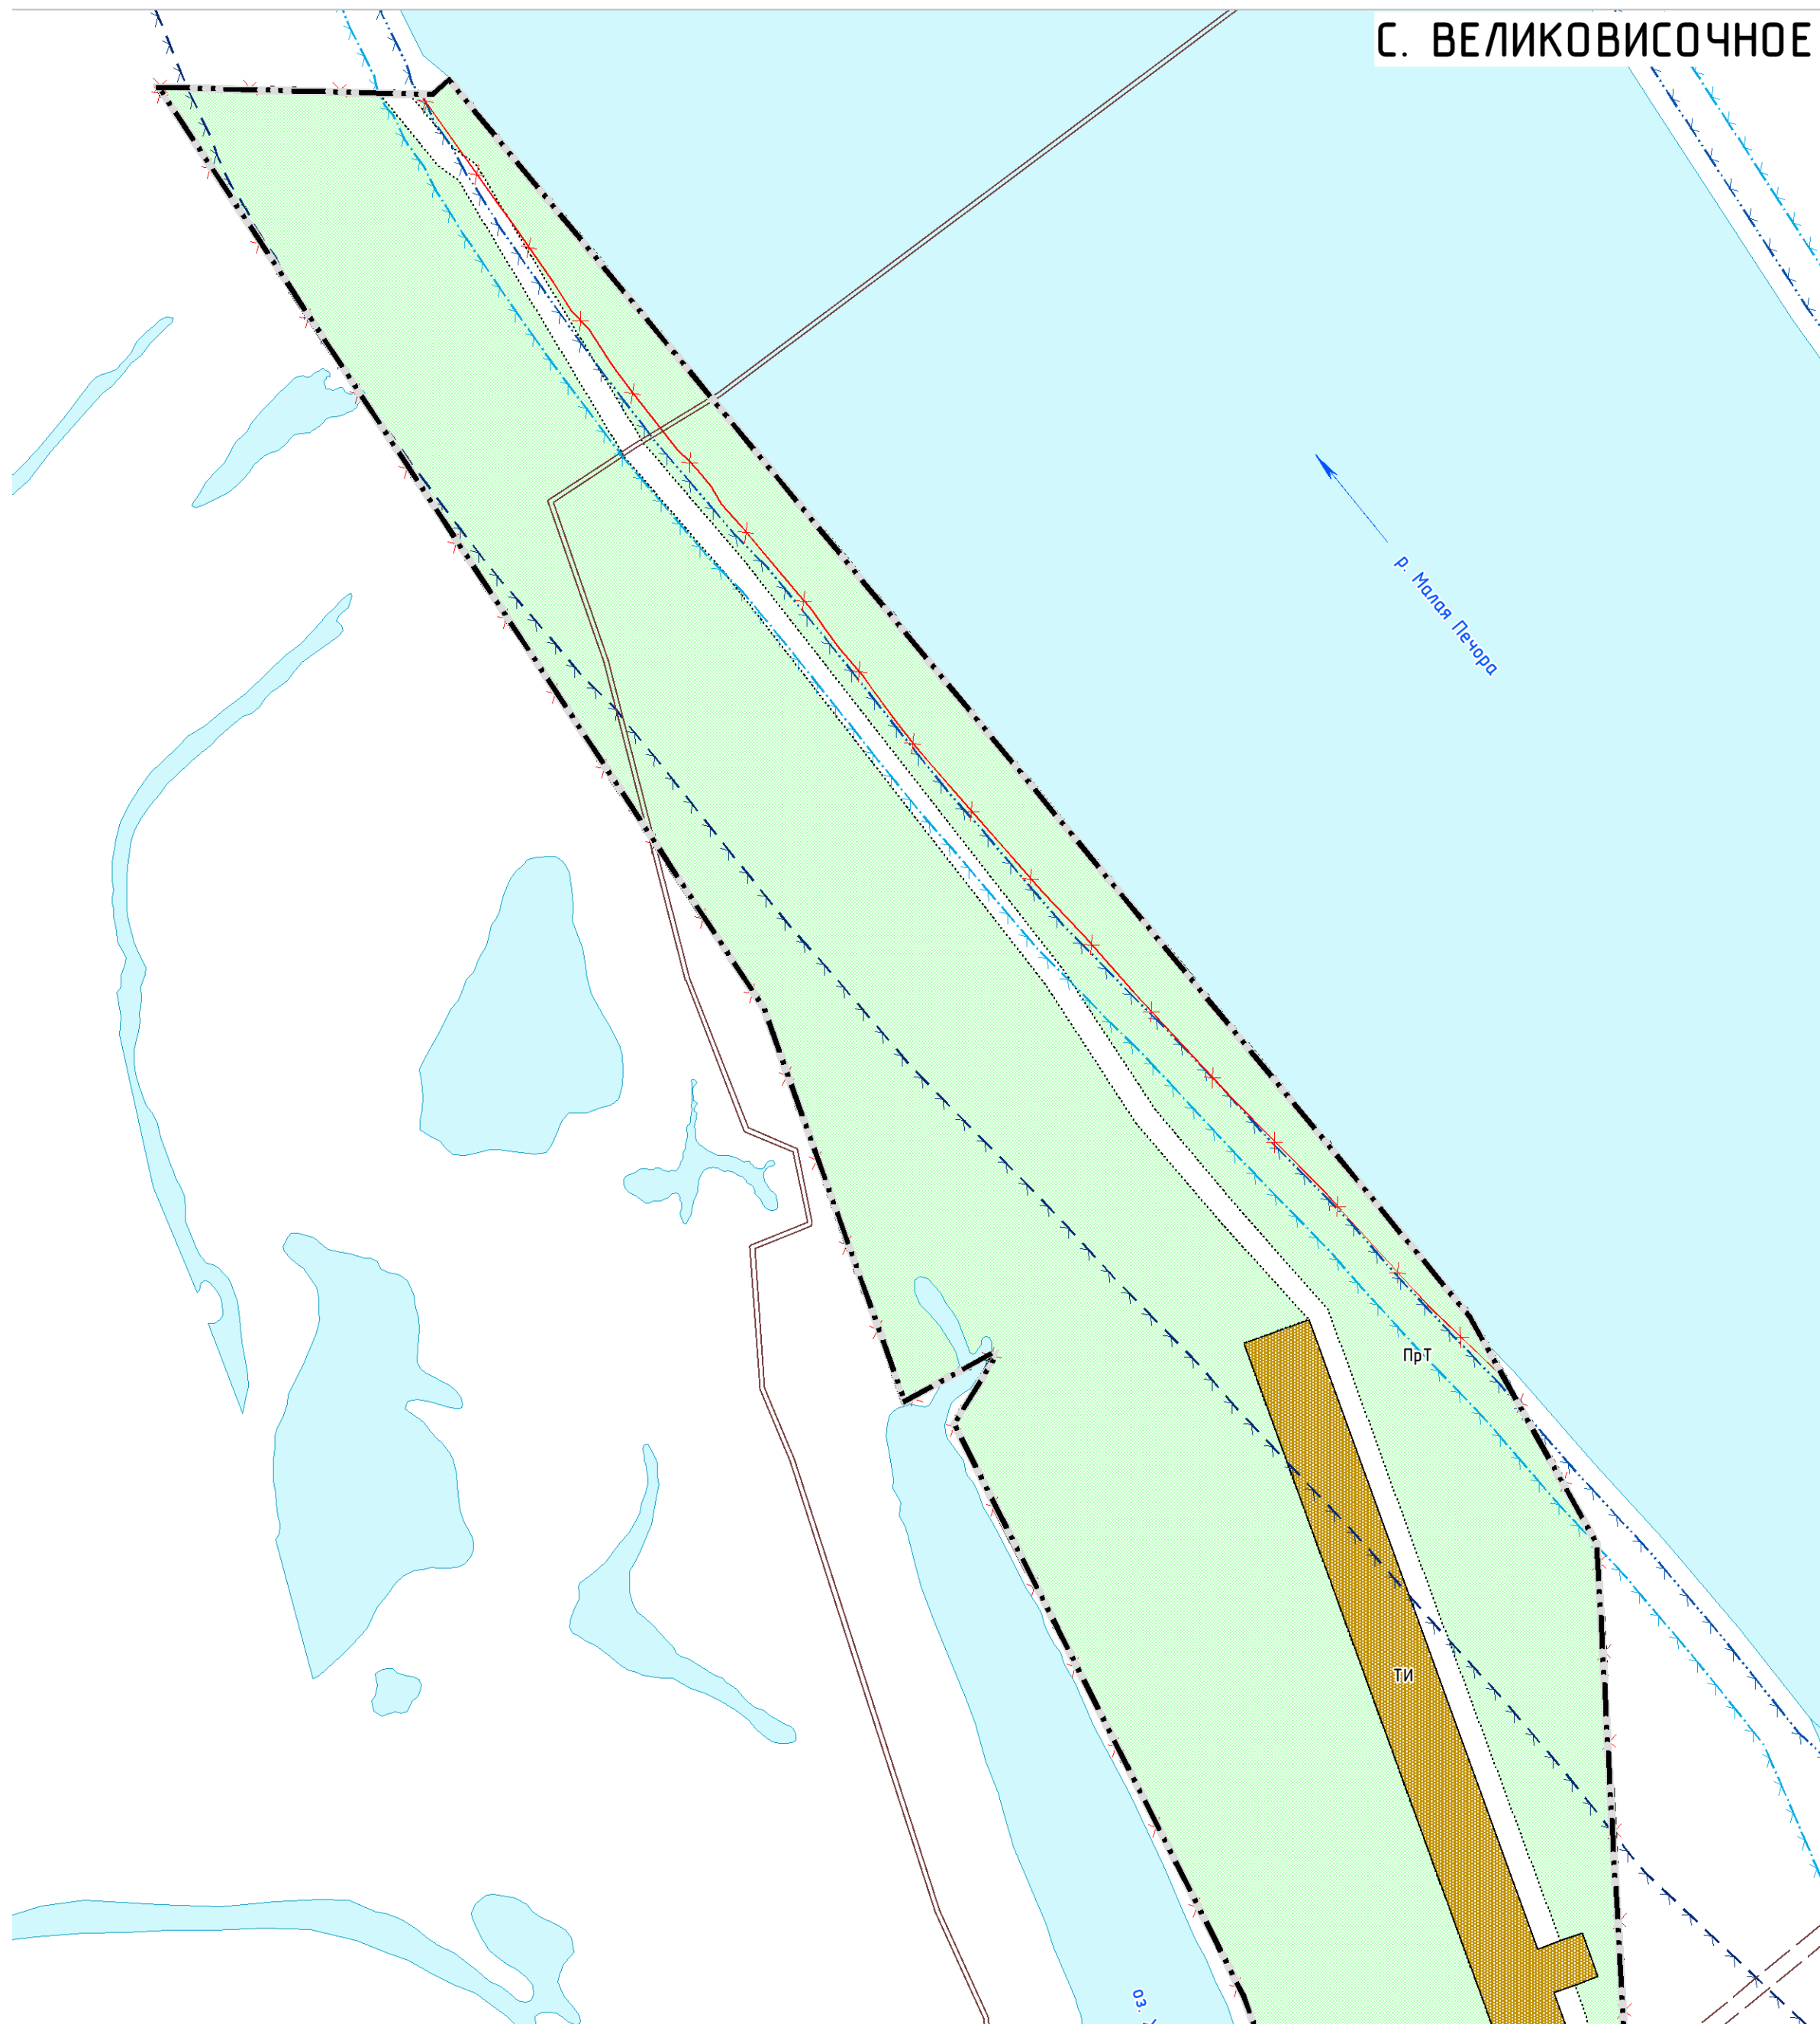


Д. ЩЕЛИНО

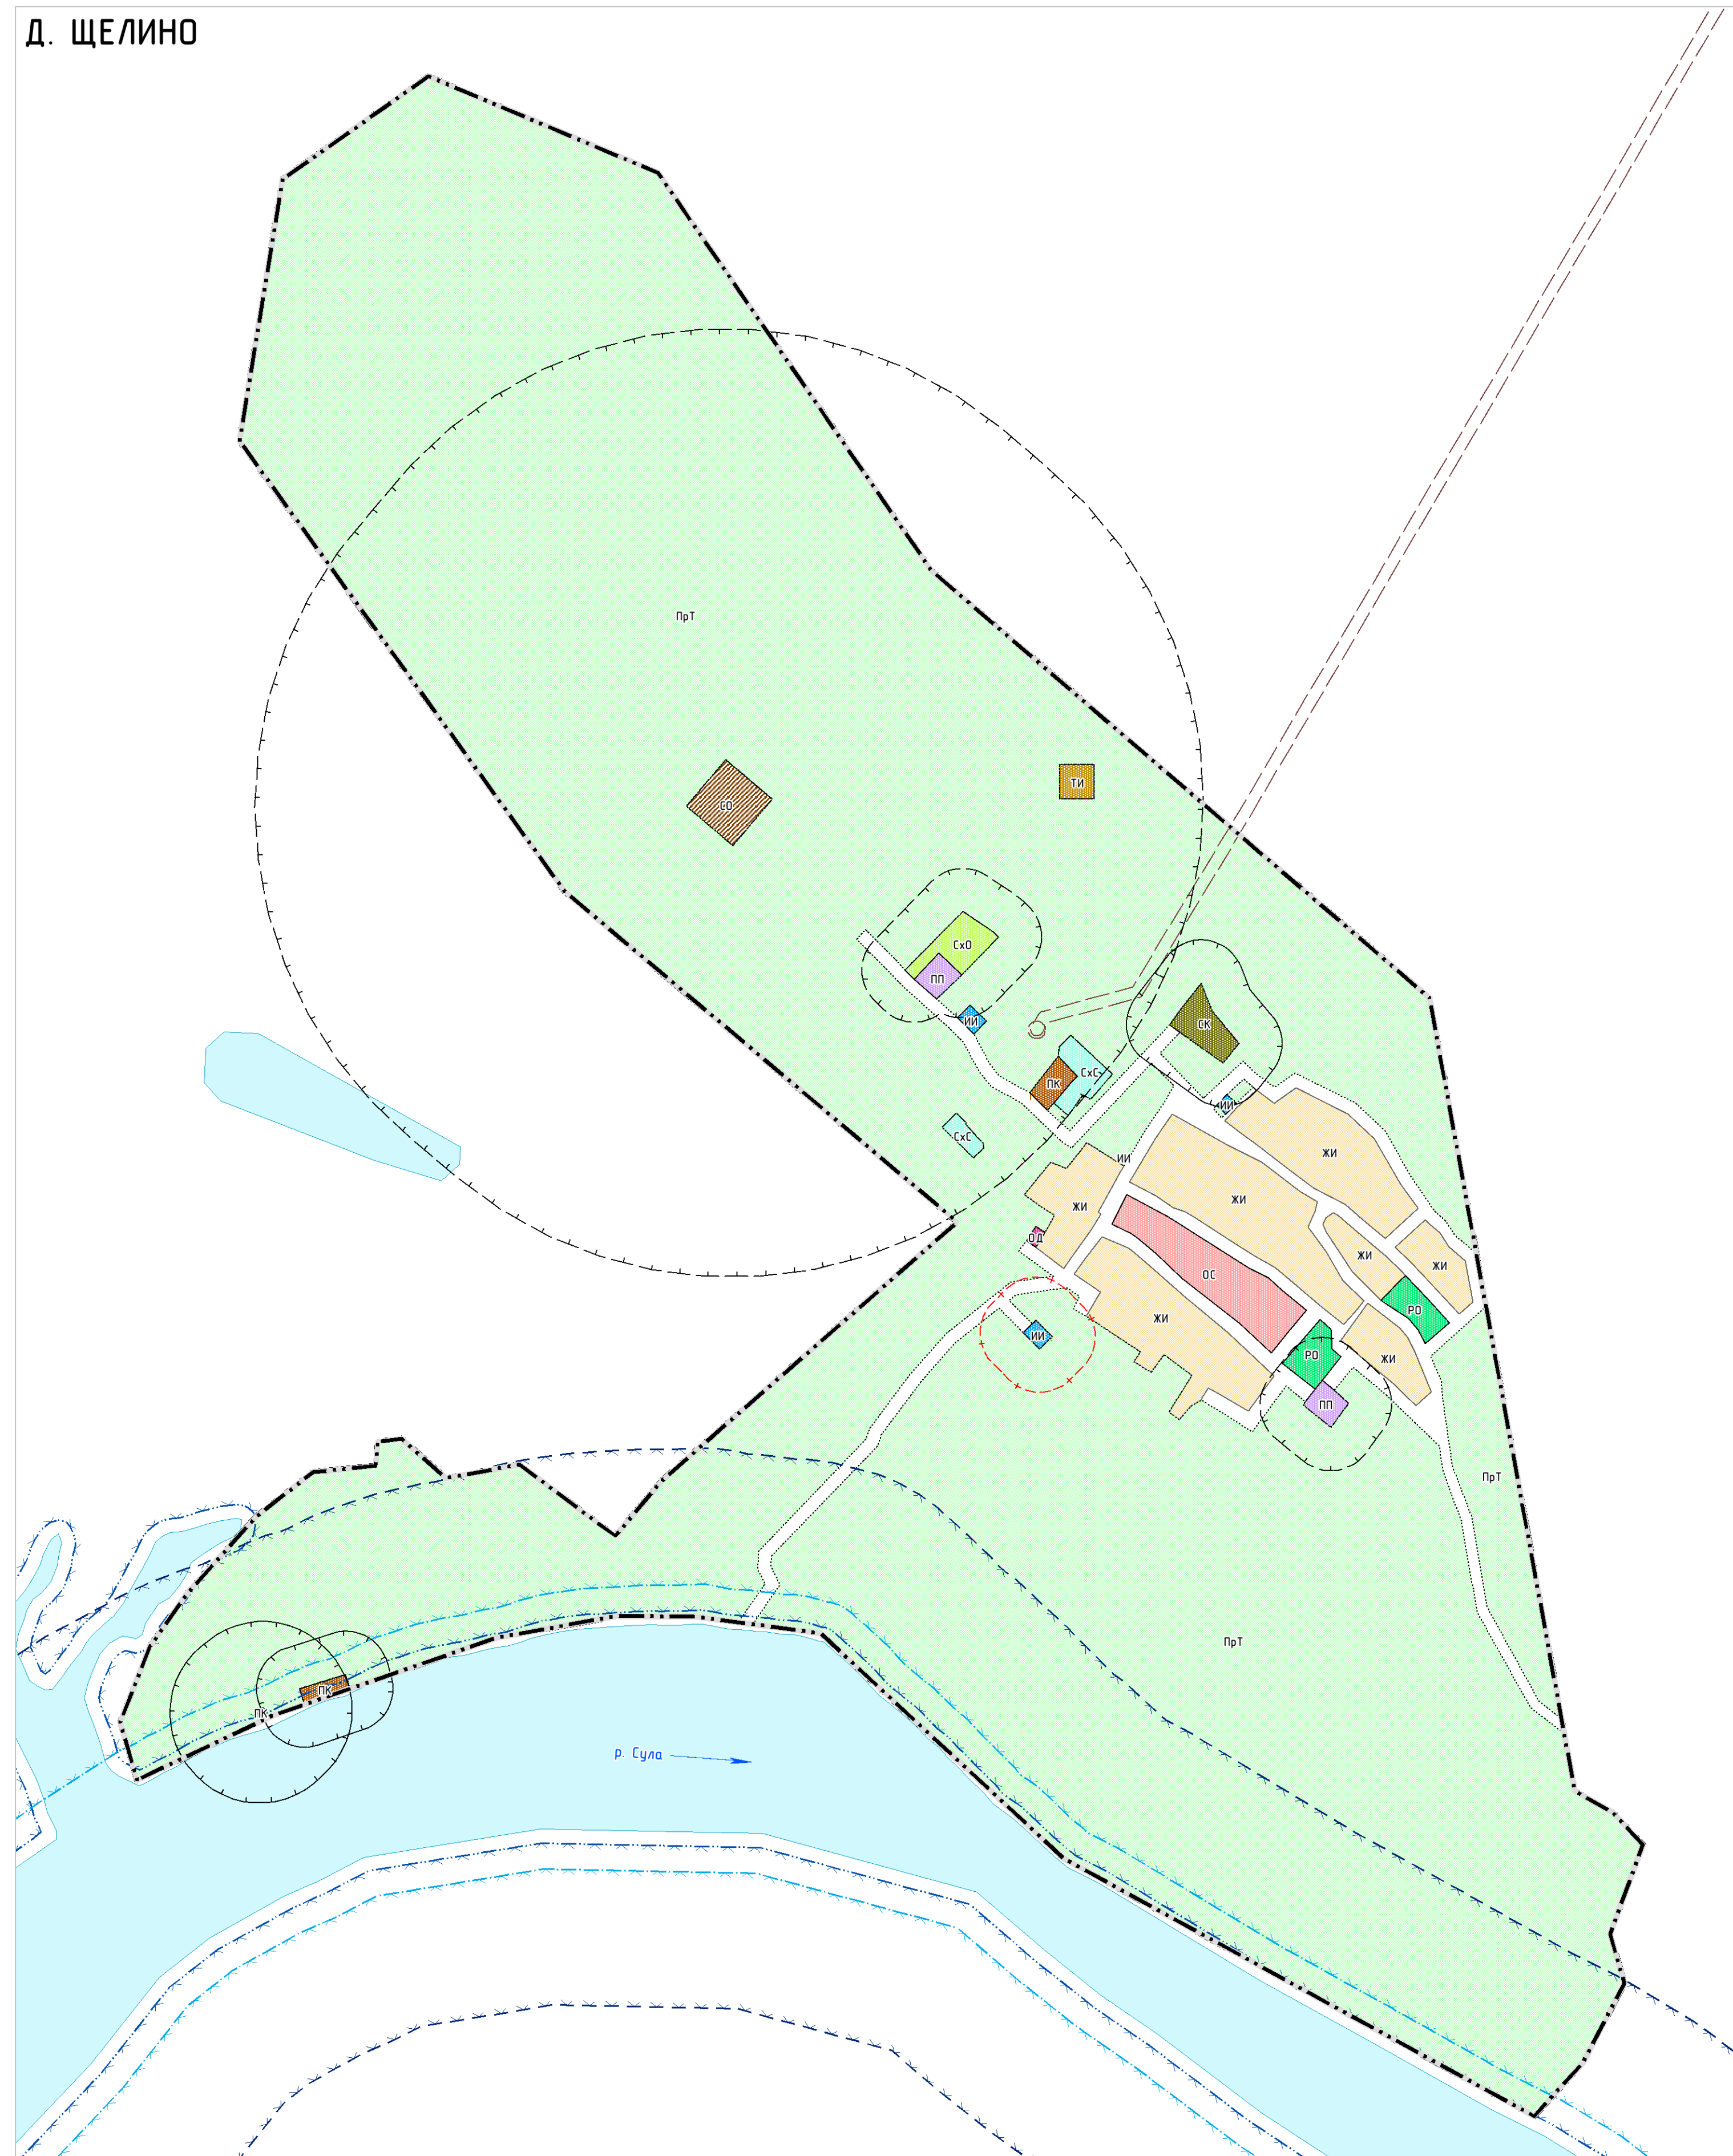

Д. ТОШВИСКА

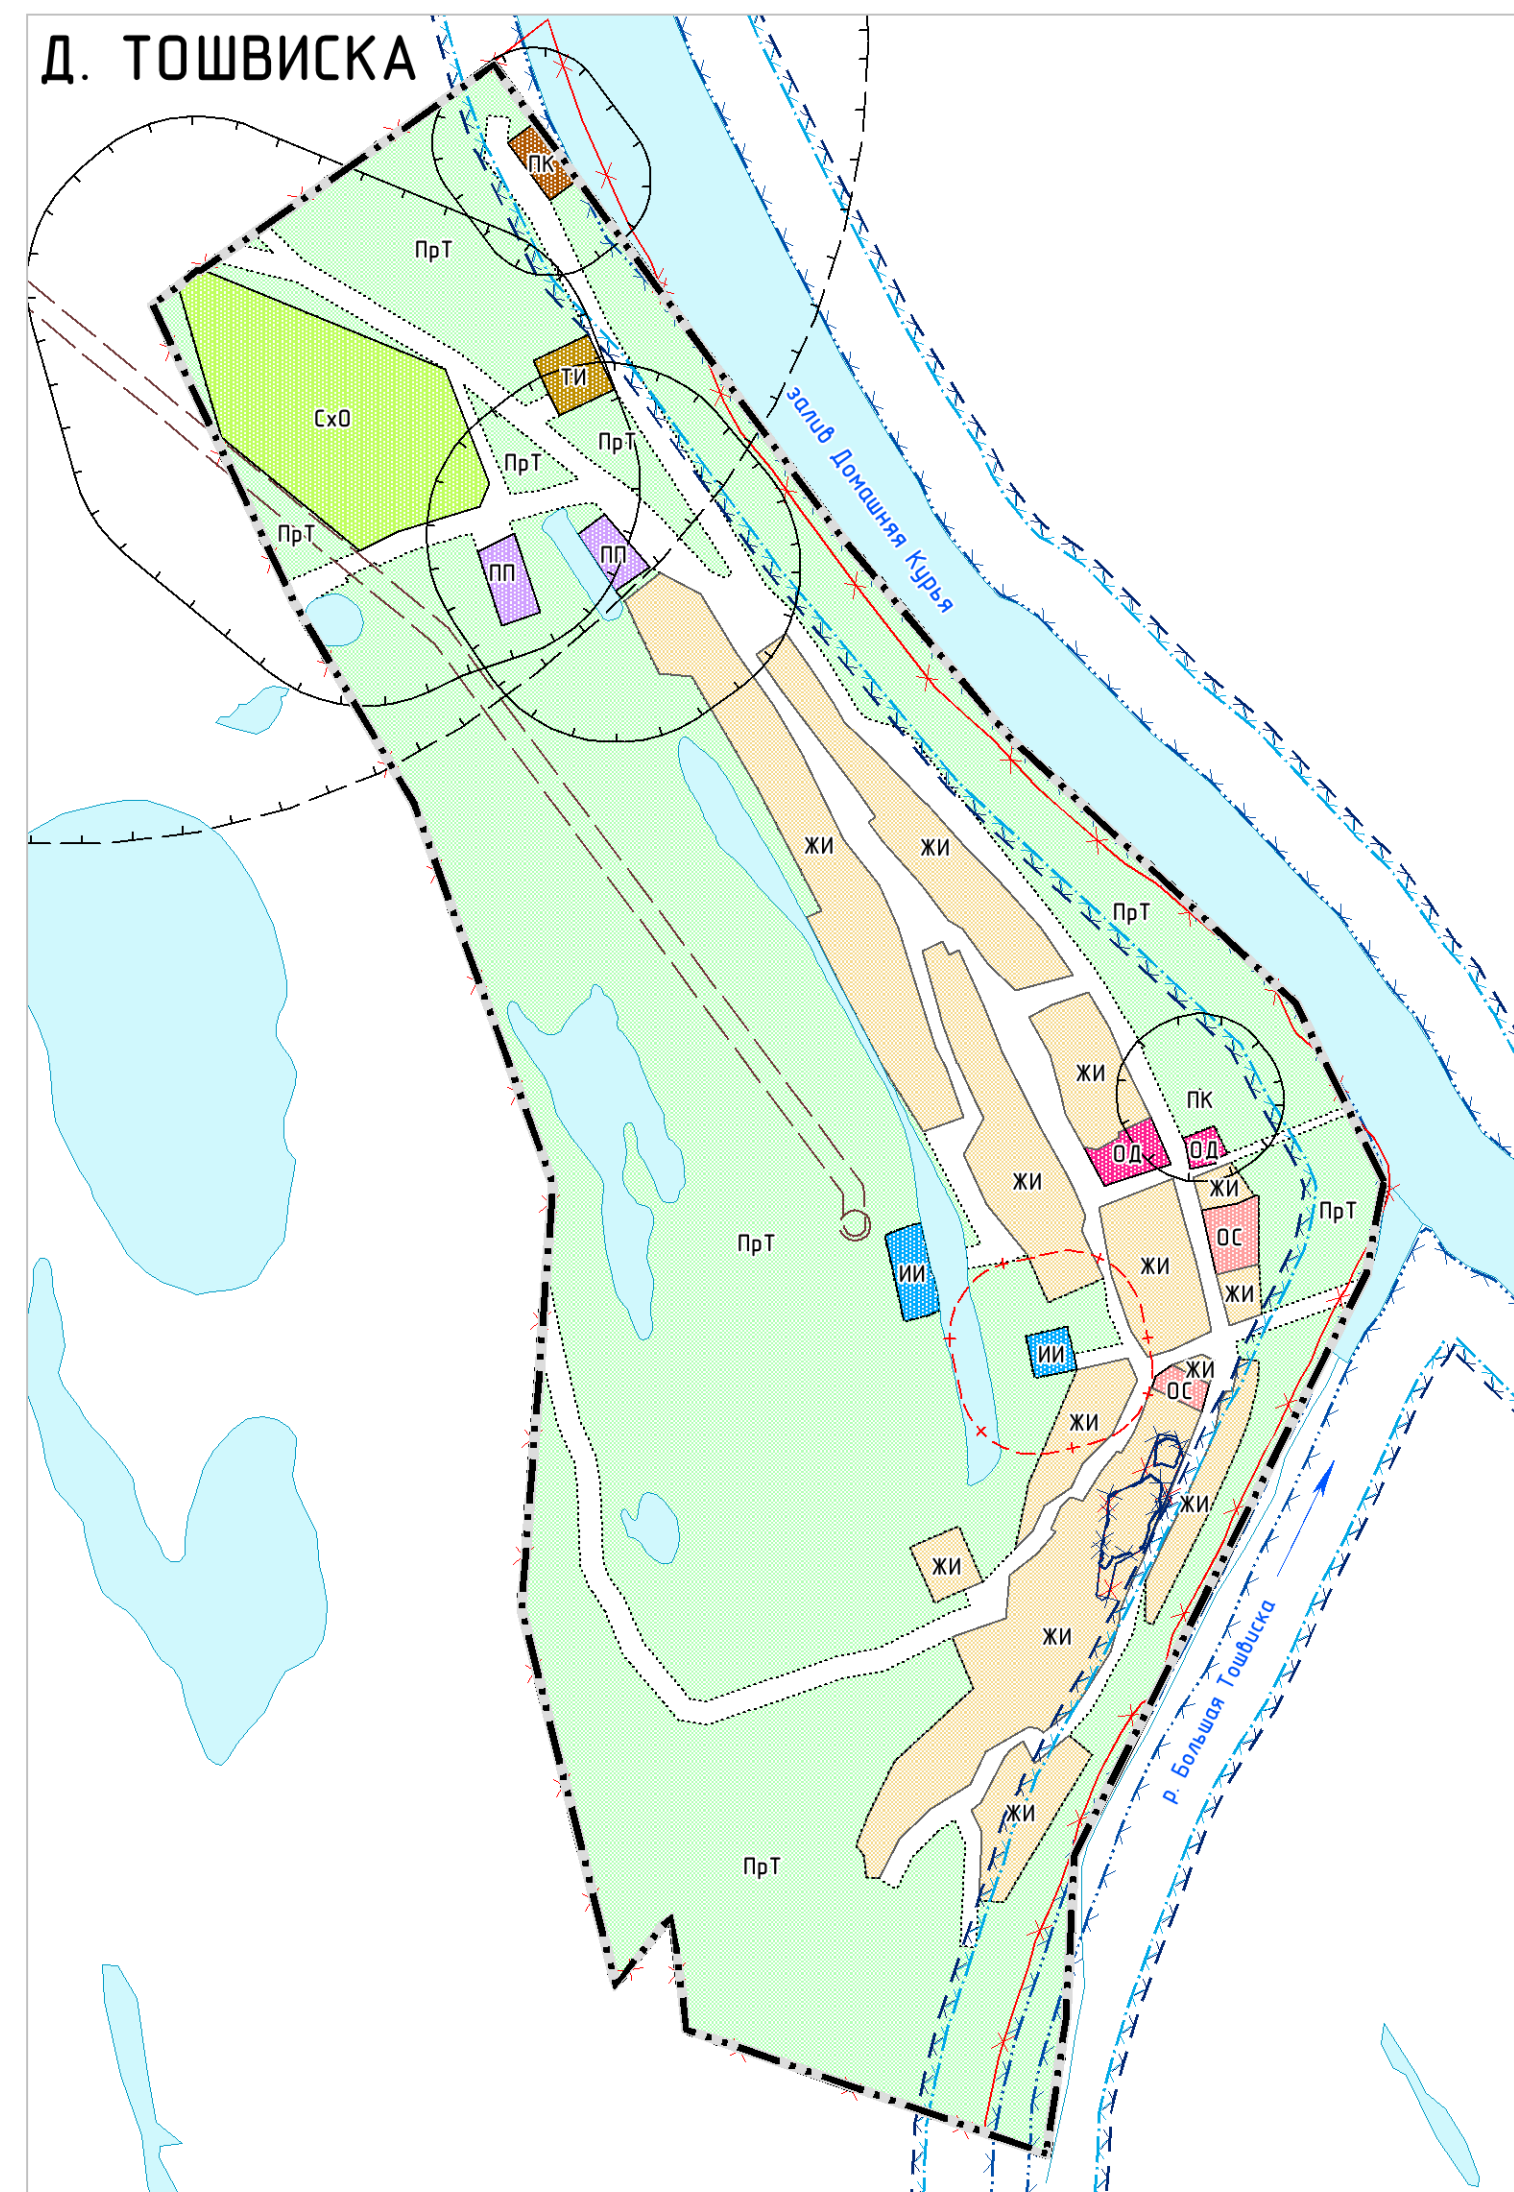

Д. ПЫЛЕМЕЦ

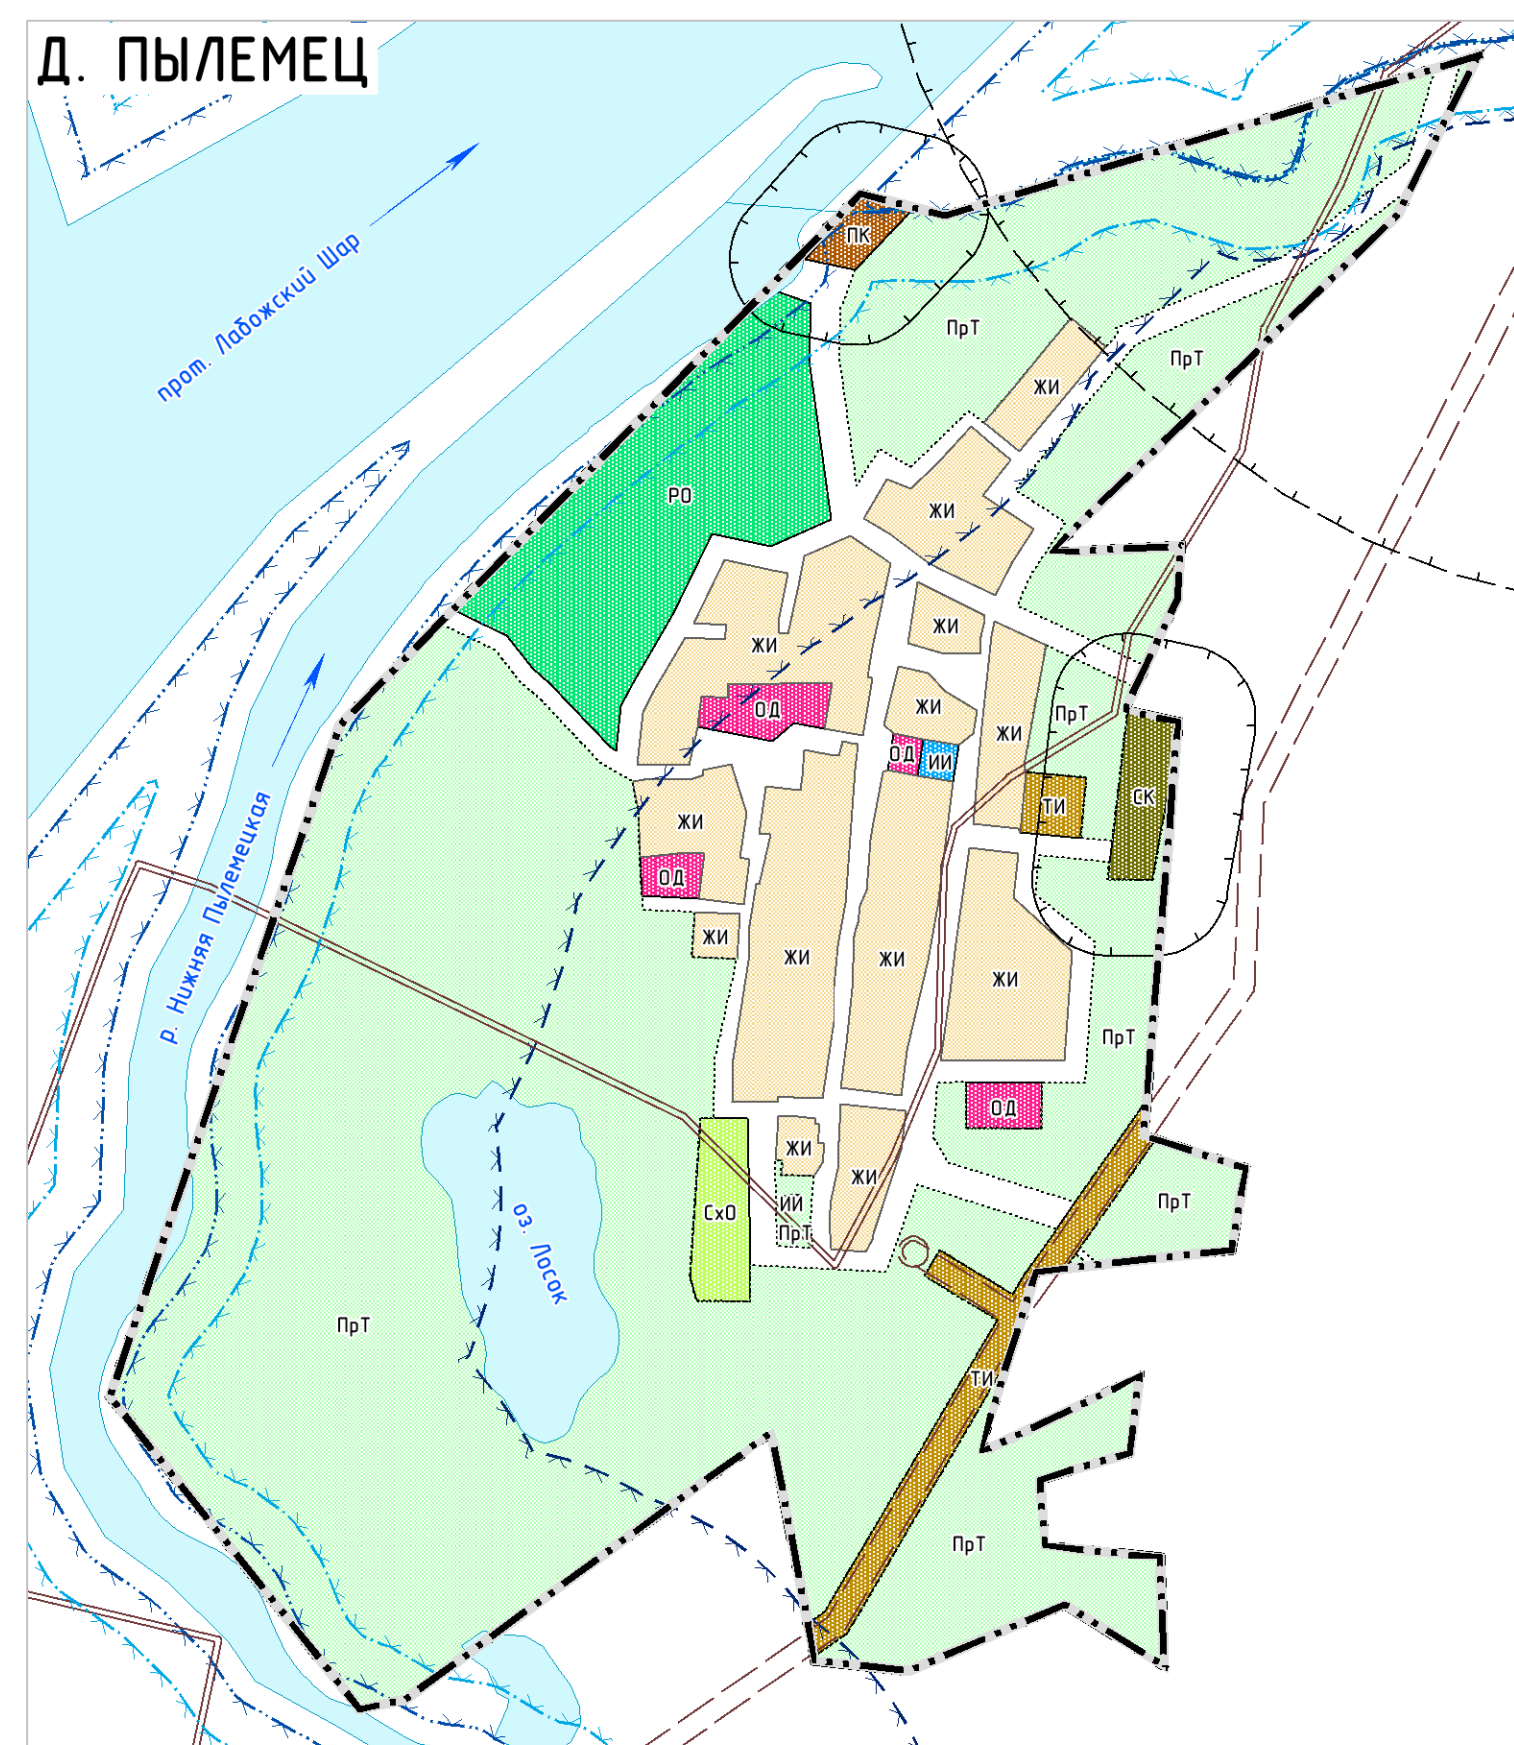

- | ГРАНИЦЫ | |
|---|--|
| | Граница сельского поселения |
| | Граница населенного пункта |
| | Поверхностные водные объекты |
| ТЕРРИТОРИАЛЬНЫЕ ЗОНЫ | |
| | Зона застройки индивидуальными жилыми домами и многоквартирными жилыми домами многоквартирного застрой |
| | Зона делового, общественного и коммерческого назначения |
| | Зона размещения объектов социального и коммунально-бытового назначения |
| | Производственная зона |
| | Коммунальная зона |
| | Зона транспортной инфраструктуры |
| | Зона инженерной инфраструктуры |
| | Зона объектов сельскохозяйственного назначения |
| | Зона садоводческих и охотничьих некоммерческих товариществ |
| | Зона объектов рекреации и отдыха |
| | Зона природного ландшафта |
| | Зона кладбищ |
| | Зона размещения отходов |
| ОБЪЕКТЫ КУЛЬТУРНОГО НАСЛЕДИЯ, ГРАНИЦЫ ИХ ТЕРРИТОРИЙ | |
| РЕГИОНАЛЬНОГО ЗНАЧЕНИЯ | |
| | Памятник |
| | Граница территории объекта культурного наследия |
| ЗОНЫ С ОСОБЫМИ УСЛОВИЯМИ ИСПОЛЬЗОВАНИЯ ТЕРРИТОРИИ | |
| | существующий |
| | Охранная зона инженерных коммуникаций |
| | Первый пояс зоны санитарной охраны источника водоснабжения |
| | Санитарно-защитная зона предприятий, сооружений и иных объектов |
| | Водоохранная зона |
| | Прибрежная защитная полоса |
| | Береговая полоса |
| | Охранная зона объекта культурного наследия |
| | Зона подтопления |
| | Зона запыления |
| | планируемый |
| | Охранная зона инженерных коммуникаций |
| | Санитарно-защитная зона предприятий, сооружений и иных объектов |
| | Первый пояс зоны санитарной охраны источника водоснабжения |