


ПРОЕКТ ИЗМЕНЕНИЙ В ПРАВИЛА ЗЕМЛЕПОЛЬЗОВАНИЯ И ЗАСТРОЙКИ МУНИЦИПАЛЬНОГО ОБРАЗОВАНИЯ "КОЛГУЕВСКИЙ СЕЛЬСОВЕТ" НЕНЕЦКОГО АВТОНОМНОГО ОКРУГА

КАРТА ГРАДОСТРОИТЕЛЬНОГО ЗОНИРОВАНИЯ
М 1:5 000

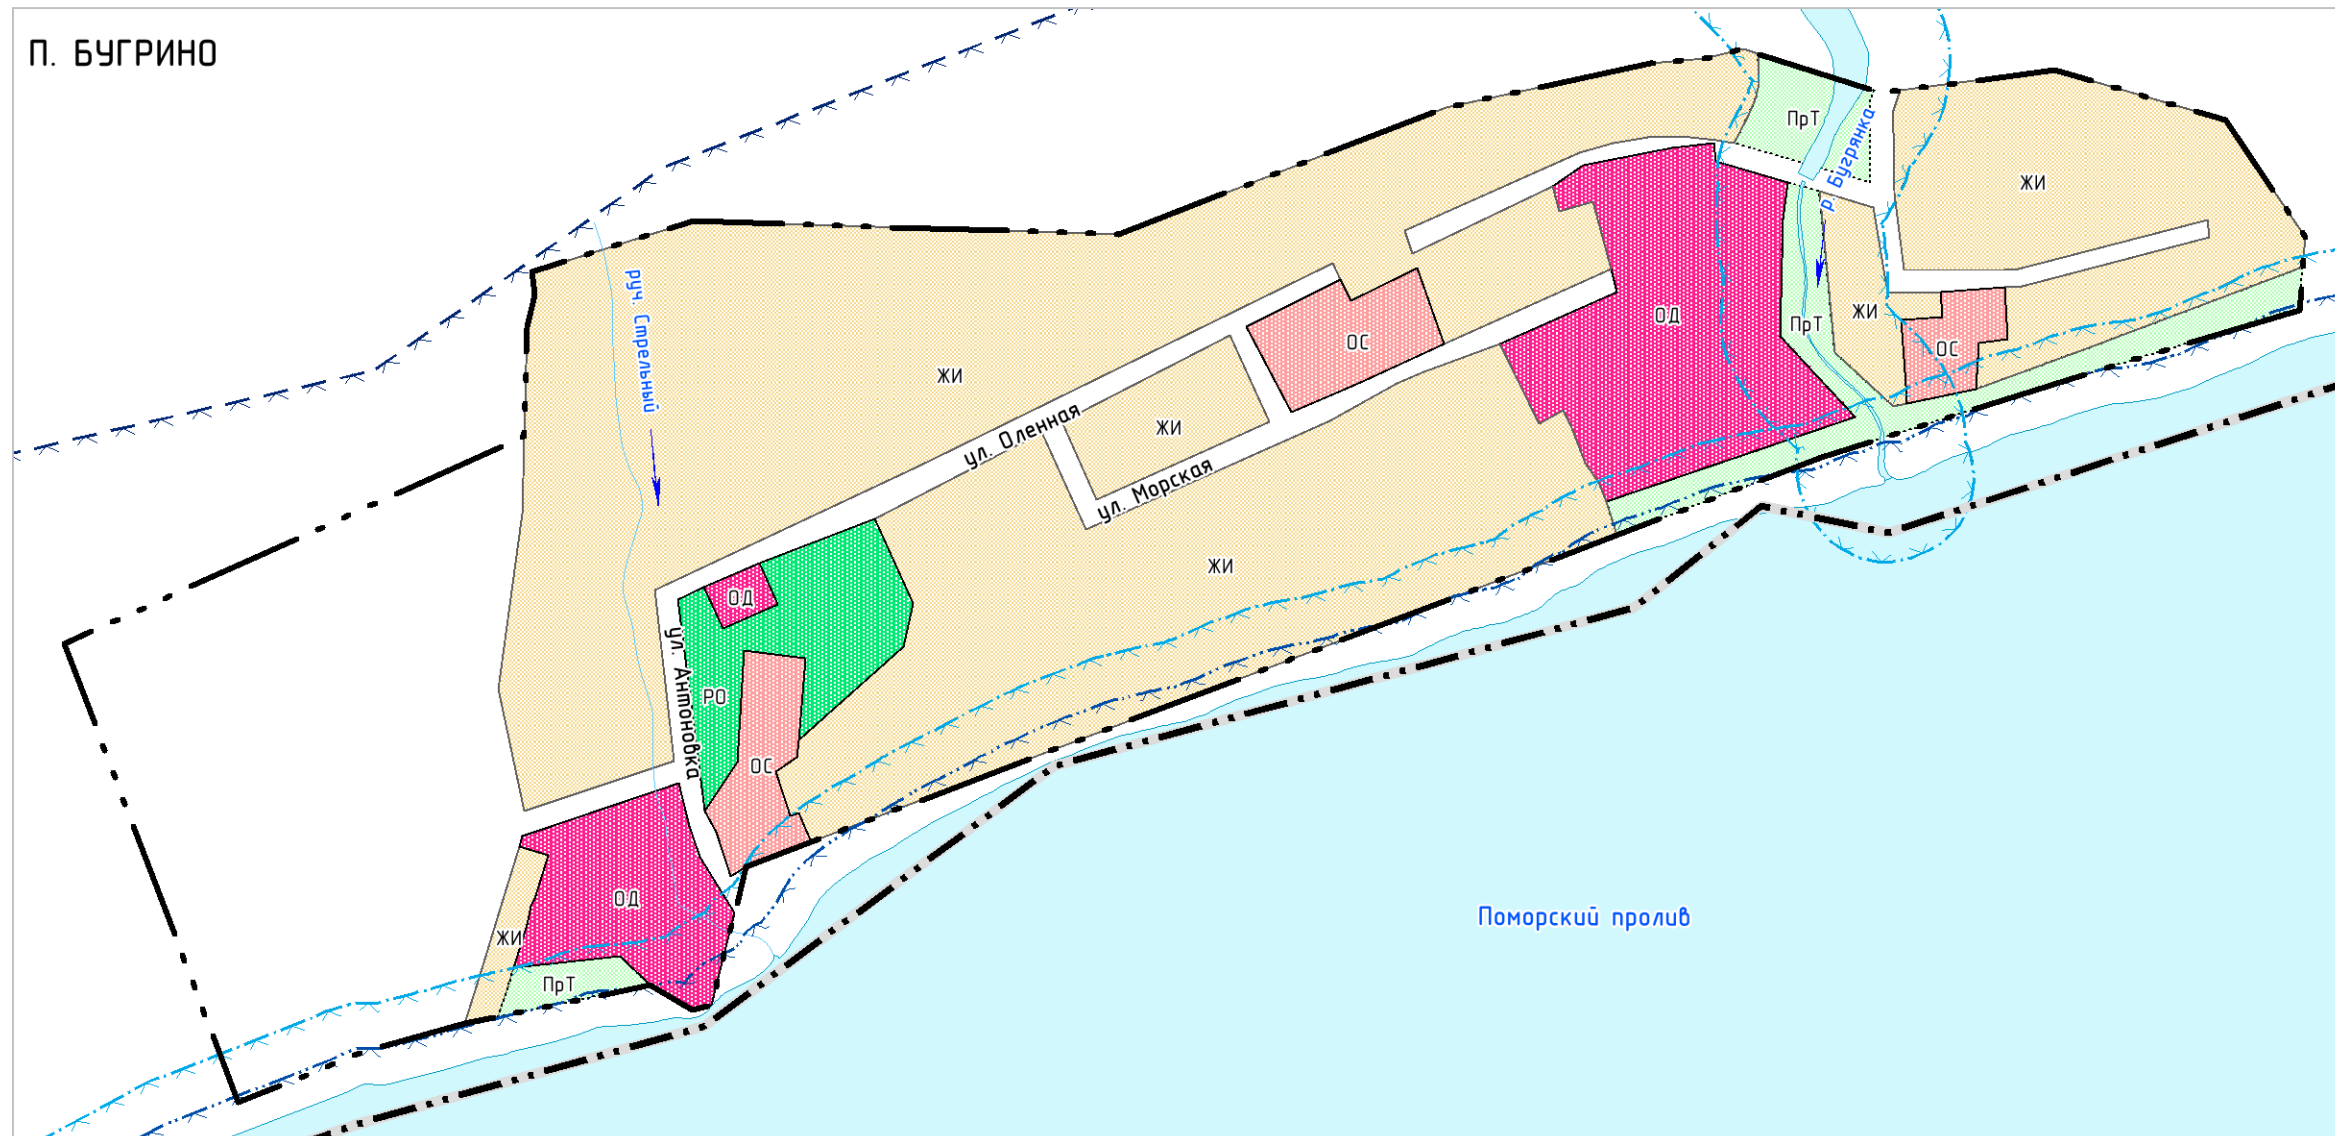

УСЛОВНЫЕ ОБОЗНАЧЕНИЯ

ГРАНИЦЫ

- Граница сельского поселения
- Граница населенного пункта
- Поверхностные водные объекты

ТЕРРИТОРИАЛЬНЫЕ ЗОНЫ


- Зона застройки индивидуальными жилыми домами и малоэтажными жилыми домами блокированной застройки (ЖИ)
- Зона делового, общественного и коммерческого назначения (ОД)
- Зона размещения объектов социального и коммунально-бытового назначения (ОС)
- Зона объектов прогулок и отдыха (РО)
- Зона природного ландшафта (ПрТ)

ЗОНЫ С ОСОБЫМИ УСЛОВИЯМИ ИСПОЛЬЗОВАНИЯ ТЕРРИТОРИИ

существующий

- Водоохранная зона
- Прибрежная защитная полоса
- Береговая полоса

ПРИМЕЧАНИЕ. В границах муниципального образования "Колгуевский сельсовет" объекты культурного наследия не выявлены.

ПРОЕКТ ИЗМЕНЕНИЙ В ПРАВИЛА ЗЕМЛЕПОЛЬЗОВАНИЯ И ЗАСТРОЙКИ МУНИЦИПАЛЬНОГО ОБРАЗОВАНИЯ "КОЛГУЕВСКИЙ СЕЛЬСОВЕТ" НЕНЕЦКОГО АВТОНОМНОГО ОКРУГА				 GEONIKA АГЕНТСТВО ПО РАЗВИТИЮ ТЕРРИТОРИЙ	
КАРТА ГРАДОСТРОИТЕЛЬНОГО ЗОНИРОВАНИЯ					
Масштаб	М 1:5 000	Директор	Кожурков О.В.	Подпись	
Шифр		Рук. проекта	Логвиненко П.Н.	Подпись	
Дата				Лист	01