


# ПРОЕКТ ИЗМЕНЕНИЙ В ПРАВИЛА ЗЕМЛЕПОЛЬЗОВАНИЯ И ЗАСТРОЙКИ МУНИЦИПАЛЬНОГО ОБРАЗОВАНИЯ "ШОИНСКИЙ СЕЛЬСОВЕТ" НЕНЕЦКОГО АВТОНОМНОГО ОКРУГА

КАРТА ГРАДОСТРОИТЕЛЬНОГО ЗОНИРОВАНИЯ  
М 1:5 000

П. ШОЙНА



Д. КИЯ

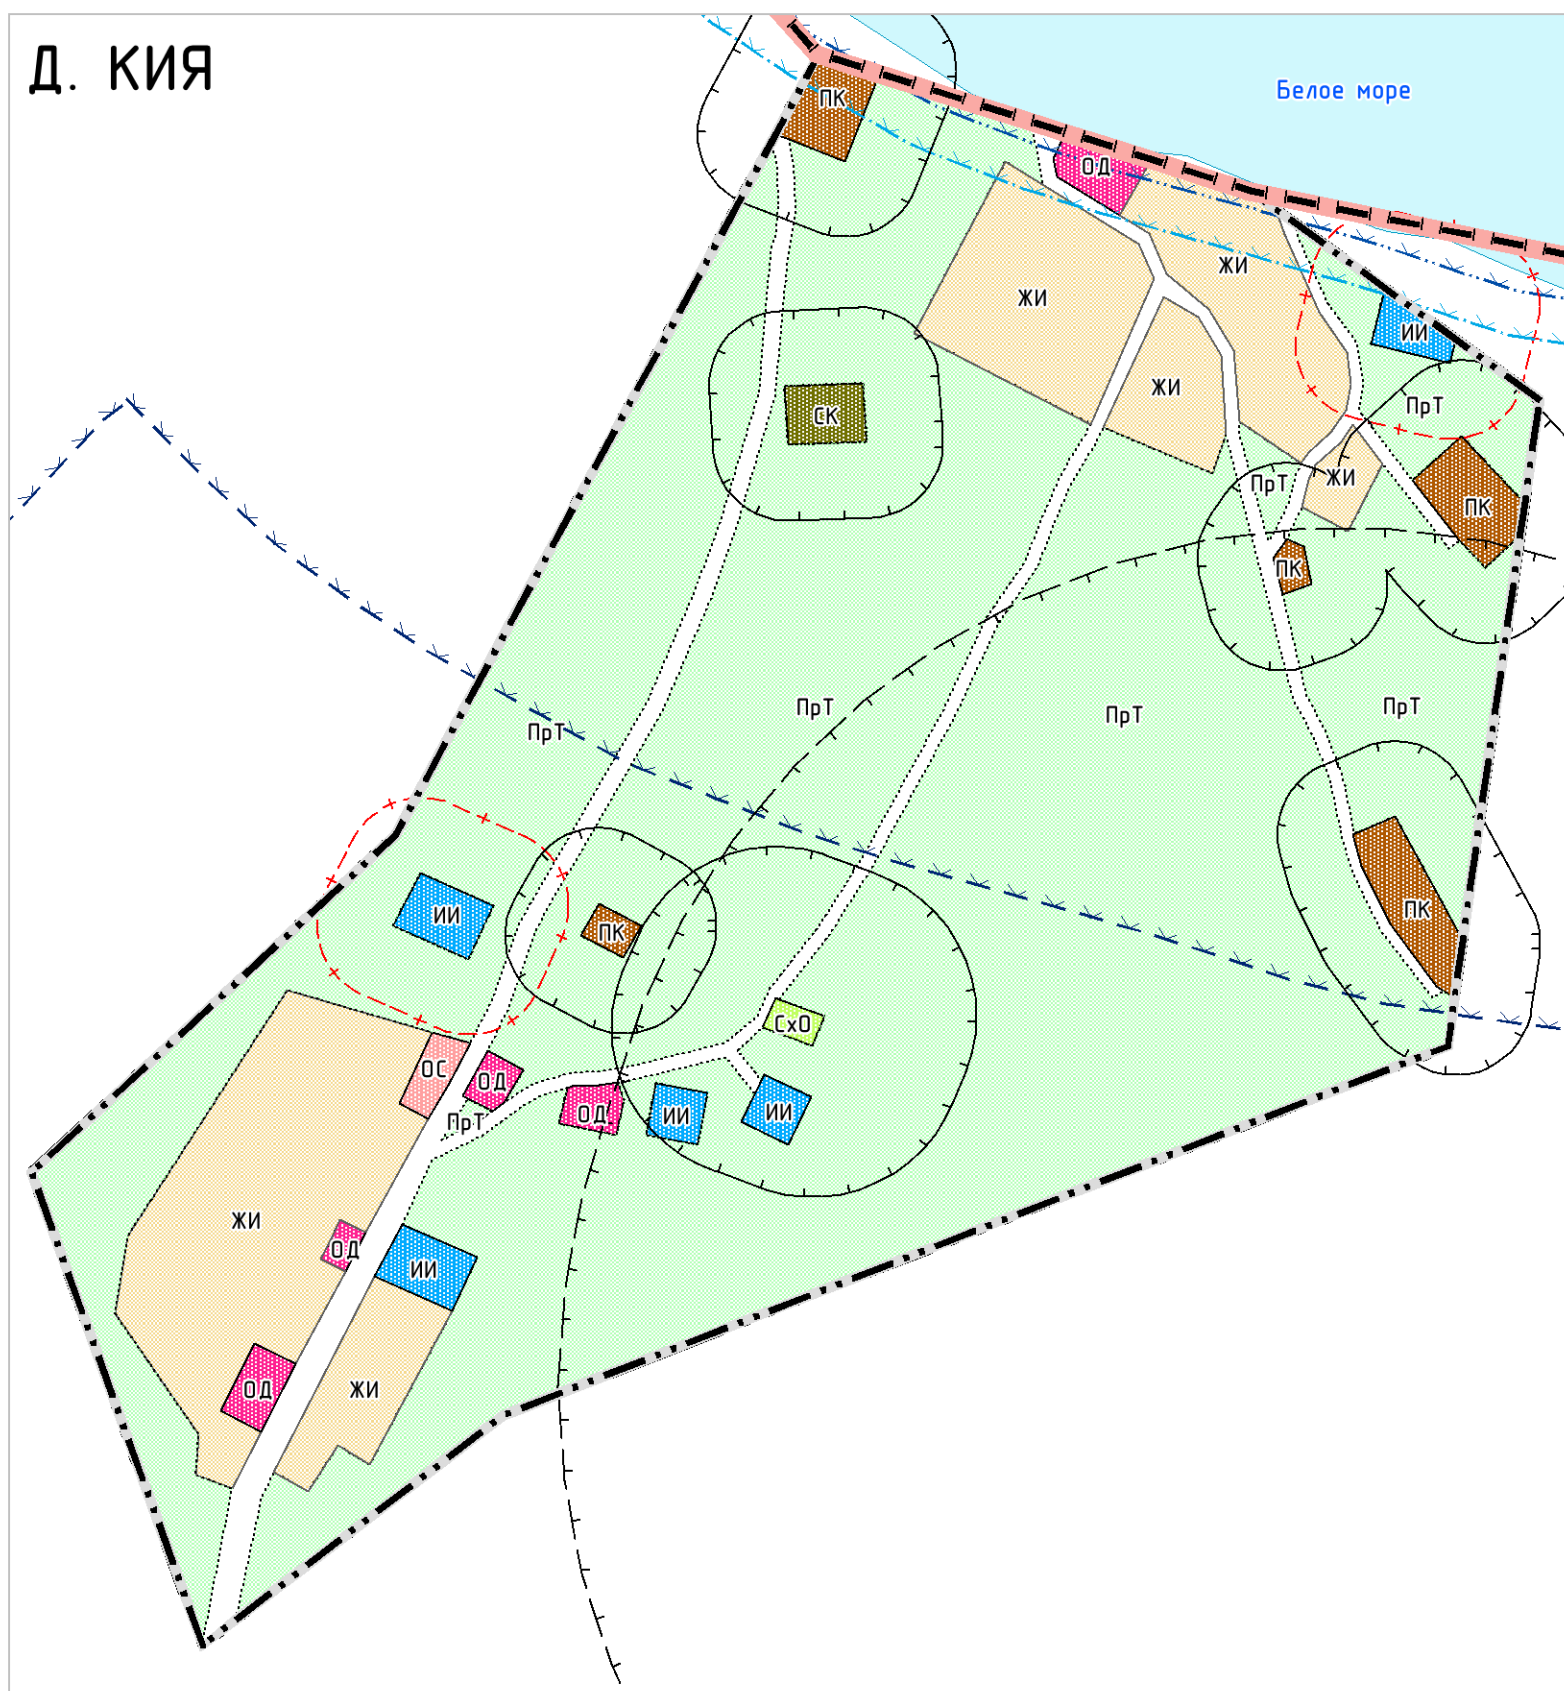

## УСЛОВНЫЕ ОБОЗНАЧЕНИЯ

### ГРАНИЦЫ

- Граница субъекта Российской Федерации
- Граница сельского поселения
- Граница населенного пункта
- Поверхностные водные объекты

### ТЕРРИТОРИАЛЬНЫЕ ЗОНЫ

- ЖИ Зона застройки индивидуальными жилыми домами и малоэтажными жилыми домами блокированной застройки
- ОД Зона делового, общественного и коммерческого назначения
- ОС Зона размещения объектов социального и коммунально-бытового назначения
- ПК Коммунальная зона
- ТИ Зона транспортной инфраструктуры
- ИИ Зона инженерной инфраструктуры
- СхО Зона объектов сельскохозяйственного назначения
- ПрТ Зона природного ландшафта
- СК Зона кладбищ

### ЗОНЫ С ОСОБЫМИ УСЛОВИЯМИ ИСПОЛЬЗОВАНИЯ ТЕРРИТОРИИ

#### СУЩЕСТВУЮЩИЙ

- Охранная зона инженерных коммуникаций
- Санитарно-защитная зона предприятий, сооружений и иных объектов
- Охранная зона стационарных пунктов наблюдений за состоянием окружающей природной среды, ее загрязнением
- Водоохранная зона
- Прибрежная защитная полоса
- Береговая полоса

#### ПЛАНИРУЕМЫЙ

- Охранная зона инженерных коммуникаций
- Санитарно-защитная зона предприятий, сооружений и иных объектов
- Первый пояс зоны санитарной охраны источника водоснабжения

ПРИМЕЧАНИЕ. В границах муниципального образования "Шоинский сельсовет" объекты культурного наследия не выявлены.

ПРОЕКТ ИЗМЕНЕНИЙ В ПРАВИЛА ЗЕМЛЕПОЛЬЗОВАНИЯ И ЗАСТРОЙКИ МУНИЦИПАЛЬНОГО ОБРАЗОВАНИЯ "ШОИНСКИЙ СЕЛЬСОВЕТ" НЕНЕЦКОГО АВТОНОМНОГО ОКРУГА				
КАРТА ГРАДОСТРОИТЕЛЬНОГО ЗОНИРОВАНИЯ				
Масштаб	М 1:5 000	Директор	Кожурков О.В.	Подпись
Шифр		Рук. проекта	Лоздиненко П.Н.	Подпись
Дата				Лист 01