



**Департамент строительства, жилищно-коммунального
хозяйства, энергетики и транспорта
Ненецкого автономного округа**

РАСПОРЯЖЕНИЕ

от 03.08. 2018 № 216 -р
г. Нарьян-Мар

**О подготовке документации
по планировке территории**

Руководствуясь статьями 41, 45, 46 Градостроительного кодекса Российской Федерации, пунктом 7 статьи 6 закона Ненецкого автономного округа от 19.09.2014 № 95-оз «О перераспределении полномочий между органами местного самоуправления муниципальных образований Ненецкого автономного округа и органами государственной власти Ненецкого автономного округа», подпунктом 4 пункта 23 Положения о Департаменте строительства, жилищно-коммунального хозяйства, энергетики и транспорта Ненецкого автономного округа (далее – Департамент), утвержденного постановлением Администрации Ненецкого автономного округа от 08.12.2014 № 474-п, принимая во внимание обращение от 03.05.2018 № 93:

1. Заинтересованному лицу осуществить подготовку проекта изменений в документацию по планировке территории муниципального образования «Городской округ «Город Нарьян-Мар», утвержденную распоряжением Департамента от 30.12.2016 № 658-р (с изменениями, внесенными распоряжением Департамента от 10.07.2018 № 175-р), в части проекта межевания в соответствии со схемой границ согласно Приложению 1 к настоящему распоряжению.

2. Утвердить техническое задание на подготовку документации по планировке территории - Приложение 2 в части внесения изменений в планировочный квартал № 340 проекта межевания территории МО «Городской округ «Город Нарьян-Мар».

3. Документация по планировке территории, указанная в пункте 1 настоящего распоряжения, до её утверждения подлежит согласованию с Департаментом.

4. Настоящее распоряжение вступает в силу с момента подписания и подлежит опубликованию.

5. Контроль за исполнением настоящего распоряжения возложить на начальника управления строительства Департамента Фомина Михаила Николаевича.

Исполняющий обязанности
руководителя Департамента



В.В. Саутина

ТЕХНИЧЕСКОЕ ЗАДАНИЕ
на разработку документации по внесению изменений в проект межевания территории
МО «Городской округ «Город Нарьян-Мар»
(внесение изменений в планировочный квартал № 53)

| п/п | Наименование разделов | Содержание |
|-----|--|--|
| 1. | Вид градостроительной документации | Проект внесения изменений в документацию по планировке территории, утвержденную распоряжением Департамента от 30.12.2016 № 658-р, в части проекта межевания |
| 2. | Основание для разработки градостроительной документации | Распоряжение ДСЖКХ НАО от <u>03.08</u> № <u>216</u> -р |
| 3. | Описание территории проектирования | Проектируемый земельный участок расположен по адресу: Ненецкий автономный округ, г. Нарьян-Мар, ул. Авиаторов. Земельный участок расположен в зоне общественного, делового назначения (ОД). |
| 4. | Источник финансирования работ | За счет собственных средств |
| 5. | Цели и задачи подготовки документации по планировке территории | Образование земельного участка с кадастровым номером 83:00:050001 за счет территории общего пользования. |
| 6. | Нормативно-правовая база разработки градостроительной документации | <ul style="list-style-type: none"> - Градостроительный кодекс Российской Федерации от 29 декабря 2004 года № 190-ФЗ; - Федеральный закон от 29 декабря 2004 г. №191-ФЗ «О введении в действие Градостроительного кодекса Российской Федерации»; - Земельный кодекс Российской Федерации от 25 октября 2001 года № 136-ФЗ; - Федеральный закон от 25 октября 2001 г. №137-ФЗ «О введении в действие Земельного кодекса Российской Федерации»; - Правила землепользования и застройки МО «Городской округ» Город Нарьян-Мар» от 25.05.2017 № 387-р. - Инструкция о порядке разработки, согласования, экспертизы и утверждения градостроительной документации, утверждена постановлением Госстроя РФ от 29.10.2002 №150. - Материалы государственного кадастра недвижимости; - Материалы натурного геодезического обследования территории. - Закон НАО от 30.10.2012 N 90-ОЗ «О документации по планировке территории в Ненецком автономном округе». - Технические регламенты, строительные нормы и правила, своды правил, санитарные нормы и правила, санитарно-эпидемиологические правила и нормативы, иные нормативные правовые акты и нормативно-технические документы; |

| | | |
|----|--------------------|---|
| | | <ul style="list-style-type: none"> - Закон НАО от 30.10.2012 N 90-ОЗ «О документации по планировке территории в Ненецком автономном округе». - Технические регламенты, строительные нормы и правила, своды правил, санитарные нормы и правила, санитарно-эпидемиологические правила и нормативы, иные нормативные правовые акты и нормативно-технические документы; - Иные нормативные правовые акты, применение которых обусловлено наличием в границах территории объектов, являющихся предметом регулирования указанных актов |
| 7. | Исходные материалы | <ul style="list-style-type: none"> - Техническое задание на разработку документации по планировке территории; - Схема границ изменяемой части проекта межевания (приложение № 1 к распоряжению Департамента от <u>03.08</u> 2018 № <u>216</u>-р) - Документация по планировке территории МО «Городской округ «Город Нарьян-Мар», утвержденная распоряжением Департамента от 30.12.2016 № 658-р; - Генеральный план МО «Городской округ» Город Нарьян-Мар от 24.06.2014 № 703-р. |
| 8. | Состав проекта | <p>Проект межевания включает в себя пояснительную записку, которая должна содержать сведения:</p> <ul style="list-style-type: none"> - подробное описание изменяемой территории - перечень и сведения о площади образуемых, изменяемых земельных участков; - вид разрешенного использования образуемых земельных участков; - структуру территории, образуемую в результате подготовки проекта внесения изменений в проект межевания; - планировочные решения проекта межевания <p>Условные номера образуемых земельных участков и таблицы, в пояснительной записке проекта межевания, должны быть подготовлены в соответствии с утвержденной документацией по планировке территории МО «Городской округ «Город Нарьян-Мар»</p> <p>Чертежи межевания территории, на которых отображаются:</p> <ul style="list-style-type: none"> - красные линии, утвержденные в составе проекта планировки территории; - линии отступа от красных линий в целях определения места допустимого размещения зданий, строений, сооружений (при их наличии); - границы застроенных земельных участков, в том числе границы земельных участков, на которых |


| | | |
|----|---|--|
| | | <p>расположены линейные объекты (при наличии);</p> <ul style="list-style-type: none"> - границы формируемых земельных участков, планируемых для предоставления физическим и юридическим лицам для строительства (при их наличии); - границы земельных участков, предназначенных для размещения объектов капитального строительства федерального, регионального или местного значения (при их наличии); - границы территорий объектов культурного наследия (при их наличии); - границы зон с особыми условиями использования территорий (при их наличии); - границы зон действия публичных сервитутов (при их наличии). <p>Чертеж проекта межевания должен быть подготовлен в соответствии с условными обозначениями принятыми в утвержденной документации по планировке территории МО «Городской округ «Город Нарьян-Мар»</p> |
| 9 | Порядок предоставления исходной информации для градостроительной документации | Сбор и получение исходной информации обеспечивается разработчиком в объеме, необходимом для разработки градостроительной документации. |
| 10 | Основные требования к содержанию и форме представляемых материалов по разработке градостроительной документации, последовательность и сроки выполнения работы | <p>Графические материалы проекта межевания территории выполняются в масштабах, с учетом обеспечения наглядности чертежей. (М 1:2000; М 1:2500; М 1:4500)</p> <p>Текстовые материалы на бумажных носителях подготавливаются в брошюрованном виде на листах формата А4.</p> <p>Графические материалы на бумажных носителях подготавливаются на листах формата от А4 до А0 (выбранный формат должен обеспечивать наглядность).</p> <p>Электронные версии текстовых и графических материалов проекта предоставляются на DVD или CD диске.</p> <p>Текстовые материалы должны быть представлены в одном из текстовых форматах DOC, DOCX, RTF, XLS, XLSX.</p> <p>Графические материалы проекта должны быть представлены в векторном виде в местной системе координат МСК-83 в формате ГИС MapInfo или в формате, поддерживающим конвертацию в формат ГИС MapInfo. Для целей опубликования и согласования подготавливаются чертежи в формате JPEG.</p> <p>Количество экземпляров, представляемых разработчиком на согласование и утверждение в Департамент – 1 экз. бумажного носителя, 1 экз. – электронной версии.</p> |

| | | |
|----|---|--|
| | | Общее количество экземпляров - 3 экз. |
| 11 | Порядок согласования, обсуждения и утверждения градостроительной документации | Проект межевания территории подлежит проверке на соответствие требованиям, установленным частью 10.1 статьи 45 Градостроительного кодекса Российской Федерации |
| 12 | Публичные слушания | в соответствии с п. 12 ст. 43 Градостроительного кодекса РФ проведение публичных слушаний не требуется |

Документ подготовлен
03.05.2018

Дистанция А.С.
QDA = Дистанция А.С.

Схема расположения земельных участков

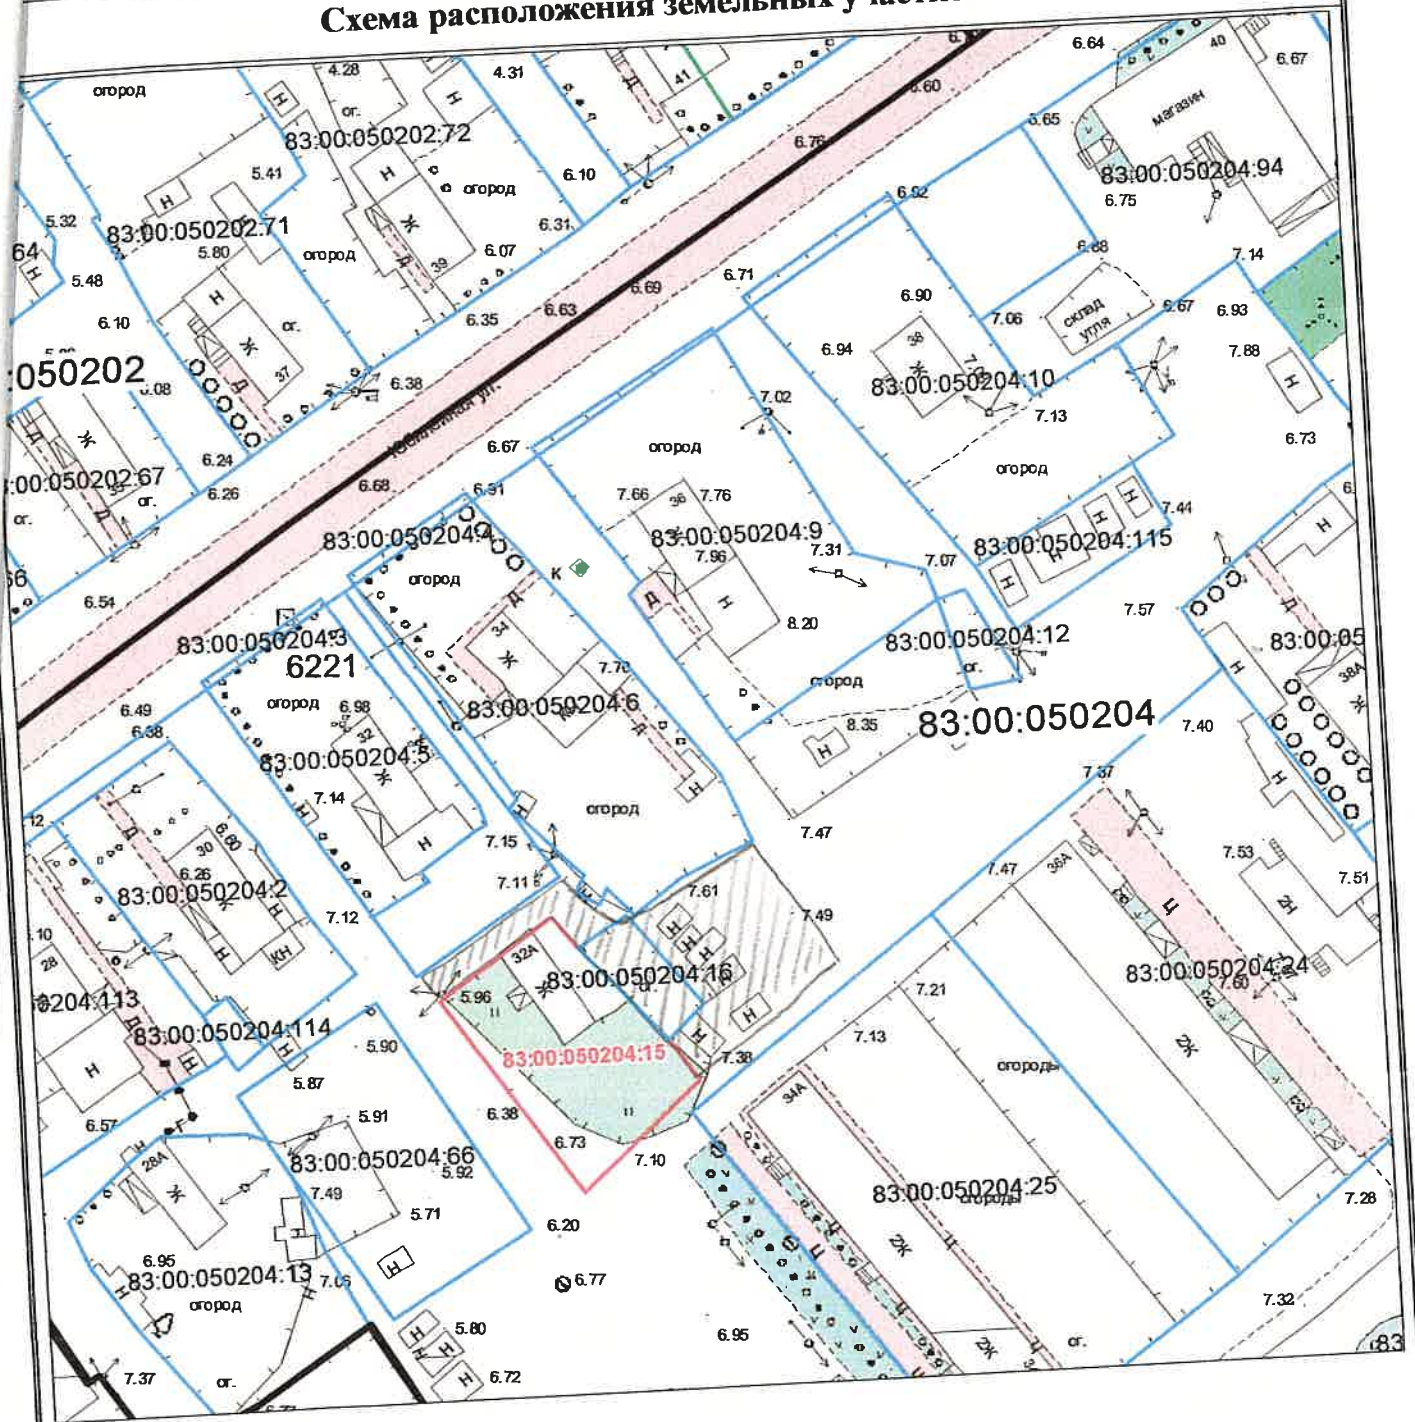

Условные обозначения:

- граница уточняемого земельного участка
- существующие границы участков
- граница кадастрового квартала
- 83:00:050204:15 кадастровый номер земельного участка

Каталог координат поворотных точек границ образуемого ЗУ

| №точки | X | Y |
|--------|--------------|--------------|
| н1 | 1 000 537,47 | 5 274 859,55 |
| н2 | 1 000 547,49 | 5 274 877,01 |
| н3 | 1 000 545,15 | 5 274 879,06 |
| н4 | 1 000 543,15 | 5 274 881,84 |
| н5 | 1 000 541,55 | 5 274 885,29 |
| н6 | 1 000 541,47 | 5 274 886,29 |
| н7 | 1 000 544,28 | 5 274 890,68 |
| н8 | 1 000 526,75 | 5 274 903,05 |
| н9 | 1 000 519,13 | 5 274 892,75 |
| н10 | 1 000 524,83 | 5 274 889,25 |
| н11 | 1 000 537,81 | 5 274 878,51 |
| н12 | 1 000 542,36 | 5 274 875,40 |
| н13 | 1 000 533,95 | 5 274 861,53 |