


ПРОЕКТ ИЗМЕНЕНИЙ В ПРАВИЛА ЗЕМЛЕПОЛЬЗОВАНИЯ И ЗАСТРОЙКИ МУНИЦИПАЛЬНОГО ОБРАЗОВАНИЯ "КАРСКИЙ СЕЛЬСОВЕТ" НЕНЕЦКОГО АВТОНОМНОГО ОКРУГА

КАРТА ГРАДОСТРОИТЕЛЬНОГО ЗОНИРОВАНИЯ М 1:5 000

П. УСТЬ-КАРА

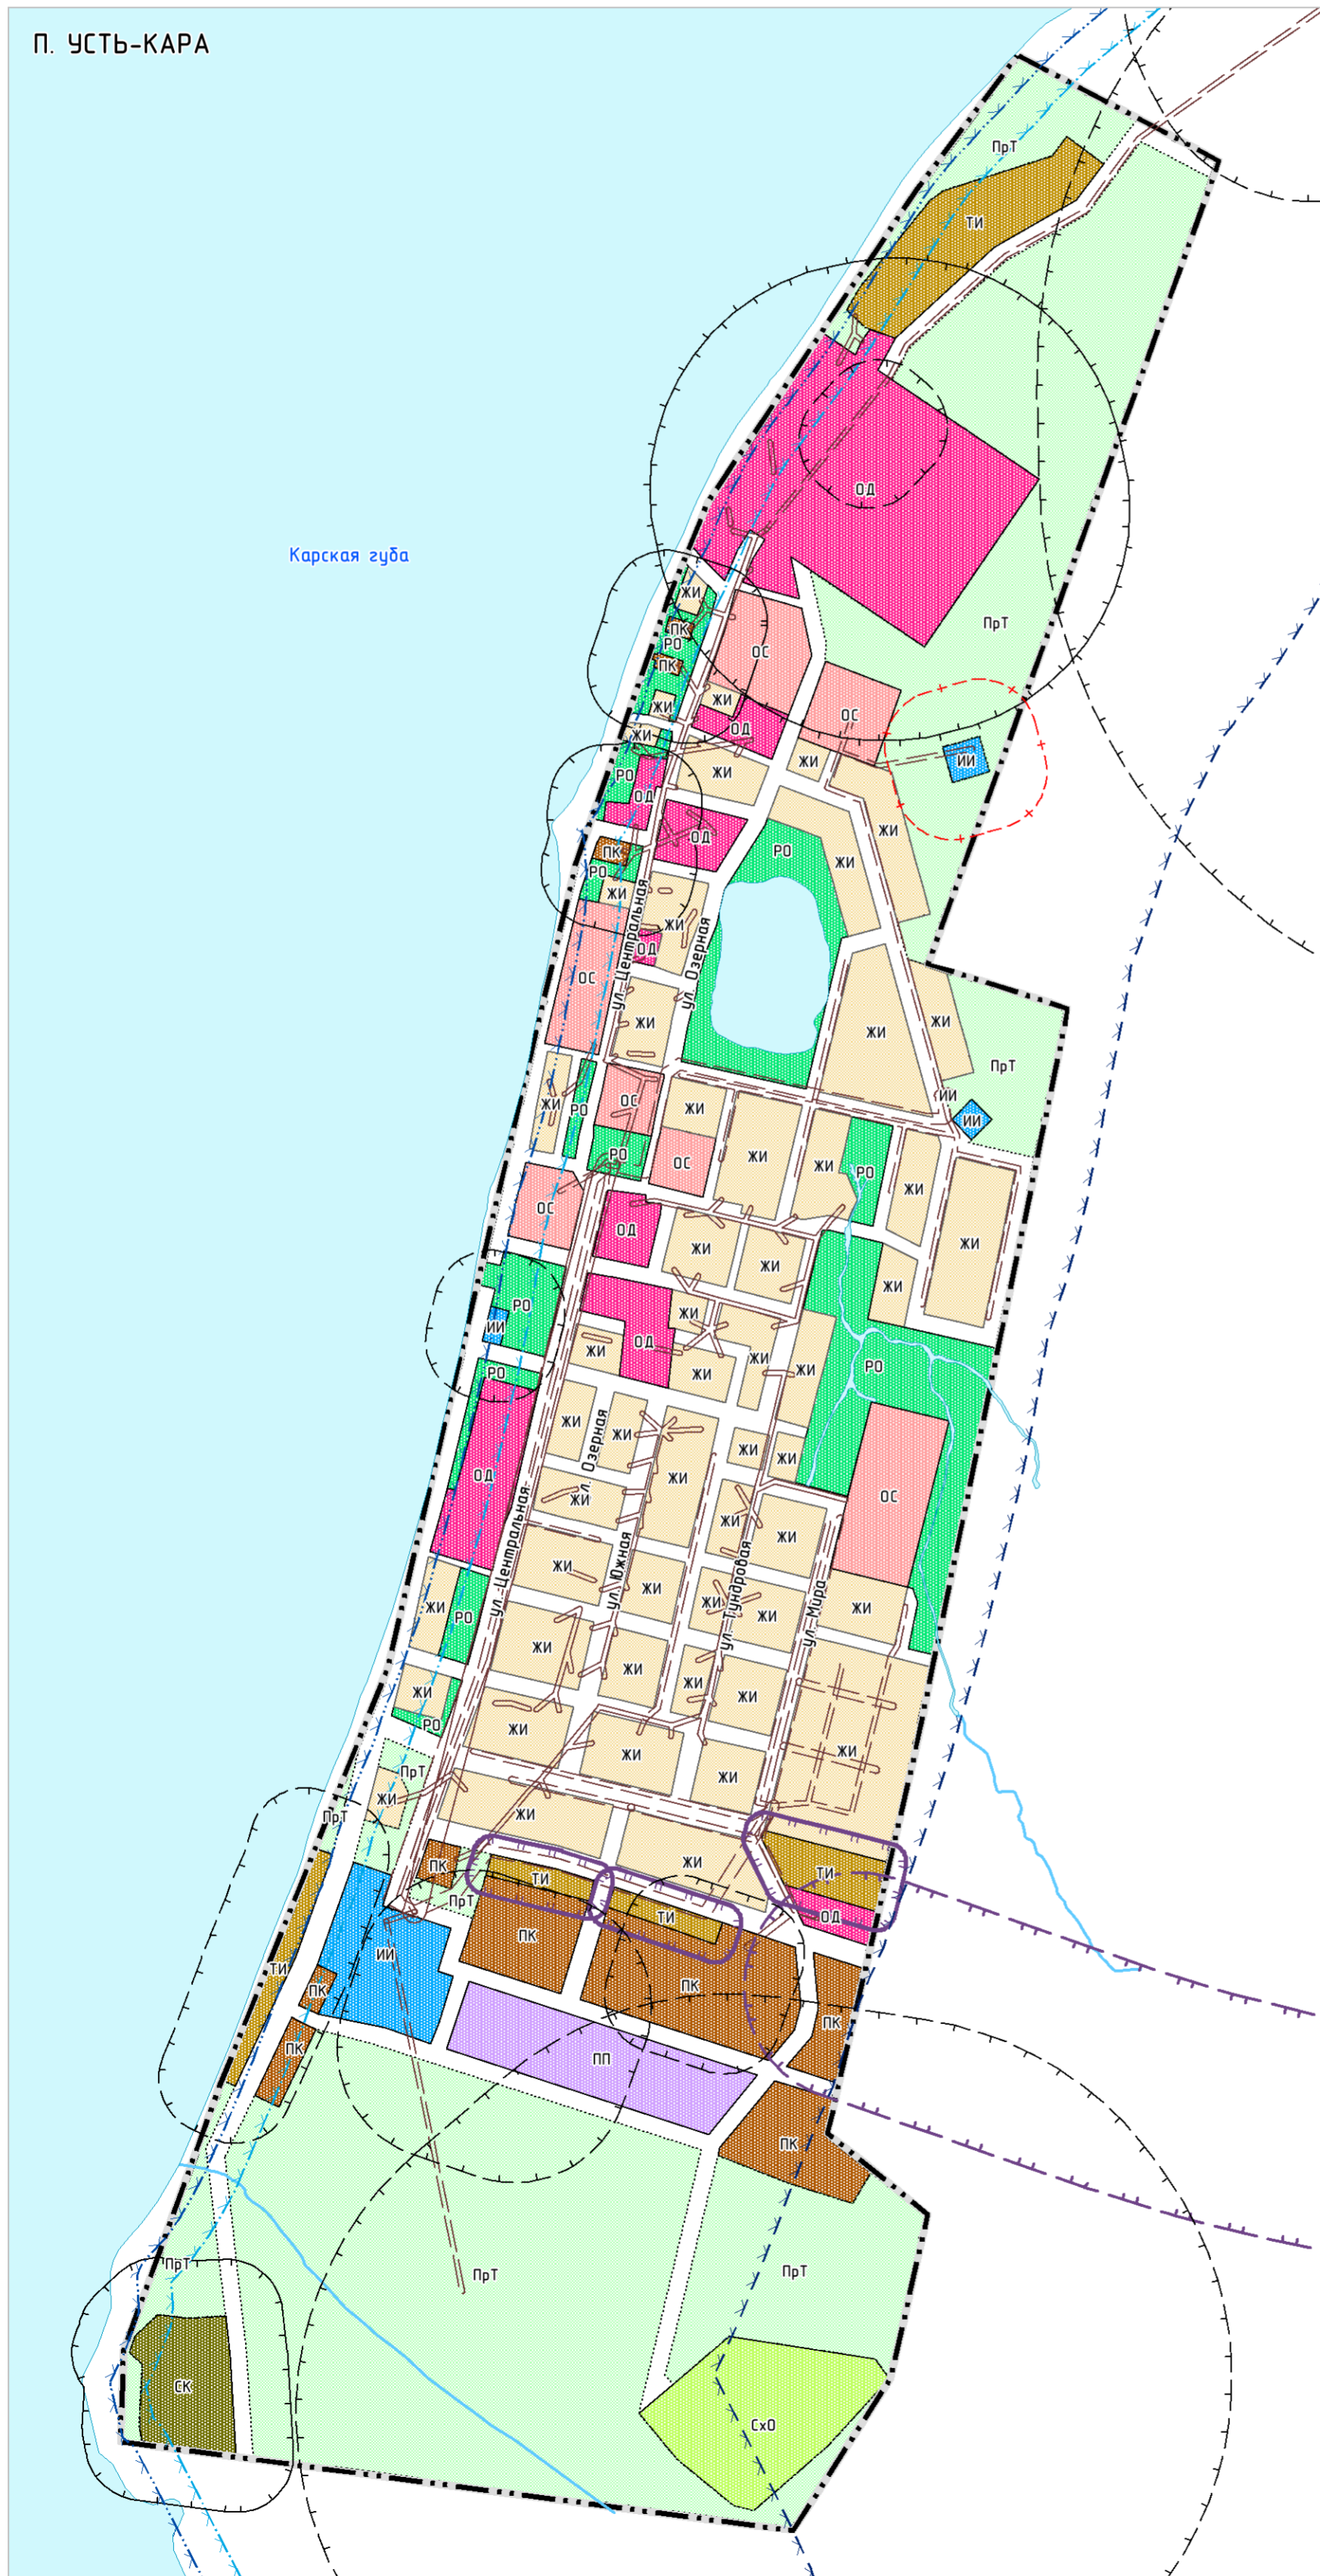

УСЛОВНЫЕ ОБОЗНАЧЕНИЯ

ГРАНИЦЫ

- Граница сельского поселения
- Граница населенного пункта
- Поверхностные водные объекты

ТЕРРИТОРИАЛЬНЫЕ ЗОНЫ

- ЖИ Зона застройки индивидуальными жилыми домами и малоэтажными жилыми домами блокированной застройки
- ОД Зона делового, общественного и коммерческого назначения
- ОС Зона размещения объектов социального и коммунально-бытового назначения
- ПП Производственная зона
- ПК Коммунальная зона
- ТИ Зона транспортной инфраструктуры
- ИИ Зона инженерной инфраструктуры
- СхО Зона объектов сельскохозяйственного назначения
- РО Зона объектов прогулок и отдыха
- ПрТ Зона природного ландшафта
- СК Зона кладбищ

ЗОНЫ С ОСОБЫМИ УСЛОВИЯМИ ИСПОЛЬЗОВАНИЯ ТЕРРИТОРИИ

существующий

- Охранная зона инженерных коммуникаций
- Санитарно-защитная зона предприятий, сооружений и иных объектов
- Охранная зона стационарных пунктов наблюдений за состоянием окружающей природной среды, ее загрязнением
- Санитарный разрыв транспортных коммуникаций
- Водоохранная зона
- Прибрежная защитная полоса
- Береговая полоса

планируемый

- Охранная зона инженерных коммуникаций
- Санитарно-защитная зона предприятий, сооружений и иных объектов
- Первый пояс зоны санитарной охраны источника водоснабжения
- Санитарный разрыв транспортных коммуникаций

ПРИМЕЧАНИЕ. В границах муниципального образования "Карский сельсовет" объекты культурного наследия не выявлены.

ПРОЕКТ ИЗМЕНЕНИЙ В ПРАВИЛА ЗЕМЛЕПОЛЬЗОВАНИЯ И ЗАСТРОЙКИ МУНИЦИПАЛЬНОГО ОБРАЗОВАНИЯ "КАРСКИЙ СЕЛЬСОВЕТ" НЕНЕЦКОГО АВТОНОМНОГО ОКРУГА			
КАРТА ГРАДОСТРОИТЕЛЬНОГО ЗОНИРОВАНИЯ			
Масштаб	М 1:5 000	Директор	Кожурков О.В.
Шифр		Рук. проекта	Логвиненко П.Н.
Дата			
		Подпись	Лист
			01