


УСЛОВНЫЕ ОБОЗНАЧЕНИЯ

- Граница зоны планируемого размещения объекта
- o 1 - Поборотные точки границы зоны планируемого размещения объекта
- Границы земельных участков, учтенных в ЕГРН
- 83.00.070001 - Кадастровый номер квартала
- 5177 - Кадастровый номер земельного участка
- Трасса газопровода
- Охранная зона трассы газопровода

Каталог координат поборотных точек зоны планируемого размещения объекта

Точки	Координаты точек	
	X	Y
1	1071389.90	5496351.00
2	1071380.79	5496377.62
3	1071336.67	5496362.92
4	1071155.46	5496285.62
5	1071116.41	5496268.96
6	1071110.72	5496271.21
7	1071086.07	5496260.87
8	1071082.94	5496255.13
9	1071018.45	5496228.98
10	1070974.13	5496210.07
11	1070945.70	5496197.94
12	1070866.29	5496109.42
13	1070799.06	5496034.48
14	1070769.59	5496006.30
15	1070721.09	5495948.89
16	1070696.51	5495920.18
17	1070623.81	5495896.09
18	1070081.59	5495720.41
19	1069906.26	5495691.76
20	1069796.65	5495673.86
21	1069681.87	5495655.87
22	1069675.08	5495650.11
23	1069661.92	5495617.05
24	1069606.87	5495639.37
25	1069599.01	5495619.83
26	1069596.87	5495615.27
27	1069681.94	5495579.95
28	1069704.05	5495634.23
29	1069763.94	5495643.23
30	1070076.53	5495687.71
31	1070711.94	5495895.45
32	1070962.39	5496174.62
33	1071124.58	5496240.11
34	1071346.56	5496336.70
1	1071389.90	5496351.00

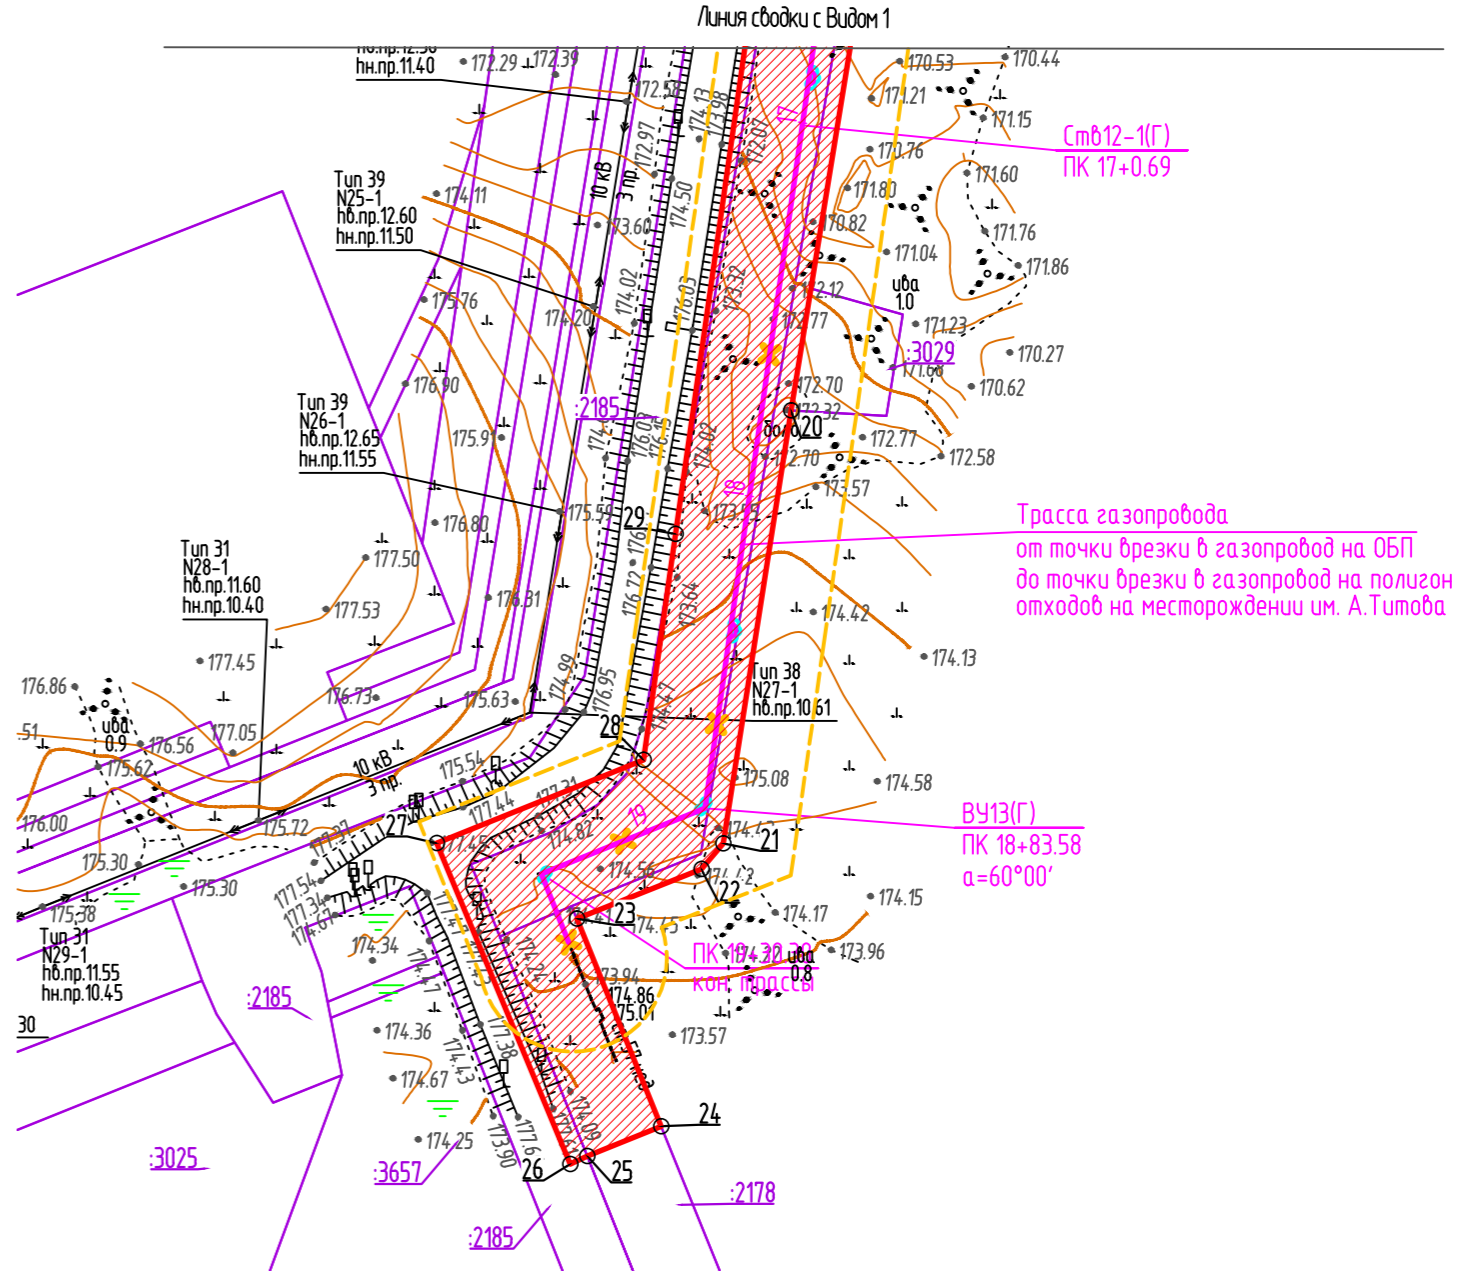

- 1. Система координат МСК 83 (Q-5)
- 2. Система высот Балтийская, 1977 г.
- 3. Топографическая съемка М 1:2000 выполнена в июле 2019 года
- 4. Площадные горизонталы проведены через 0,5 м

Документ разработан ООО "НК "Роснефть" - НТЦ".
Информация, содержащаяся в документе, может
быть раскрыта или передана третьим лицам только
по согласованию между Заказчиком и Заказчиком

Согласовано	Взят инв. №	Подп. и дата	Имя, № подл.
			22770/П

1750618/1859Д-ПП-000.171.000-ППТ-01-Ч-001					Площадка утилизации отходов на нефтяных месторождениях им. Р. Требса и им. А. Тумова		
Изм.	Колуч.	Лист	№ док.	Подп.	Дата	Стандия	Лист
Разраб.	Зинченко	Берх	18.05.20		18.05.20	ПП	1
Нач. отд.	Брезгун		18.05.20				
ГИП	Горб		18.05.20				
1750618_1859Д-ПП-000.171.000-ППТ-01-Ч-001.dwg					Формат А1V		