


Схема движения транспорта
(1:1000000)





Документ разработан ООО "НК "Роснефть" –НТЦ".
Информация, содержащаяся в документе, может
быть раскрыта или передана третьим лицам только
по согласованию между Разработчиком и Заказчиком

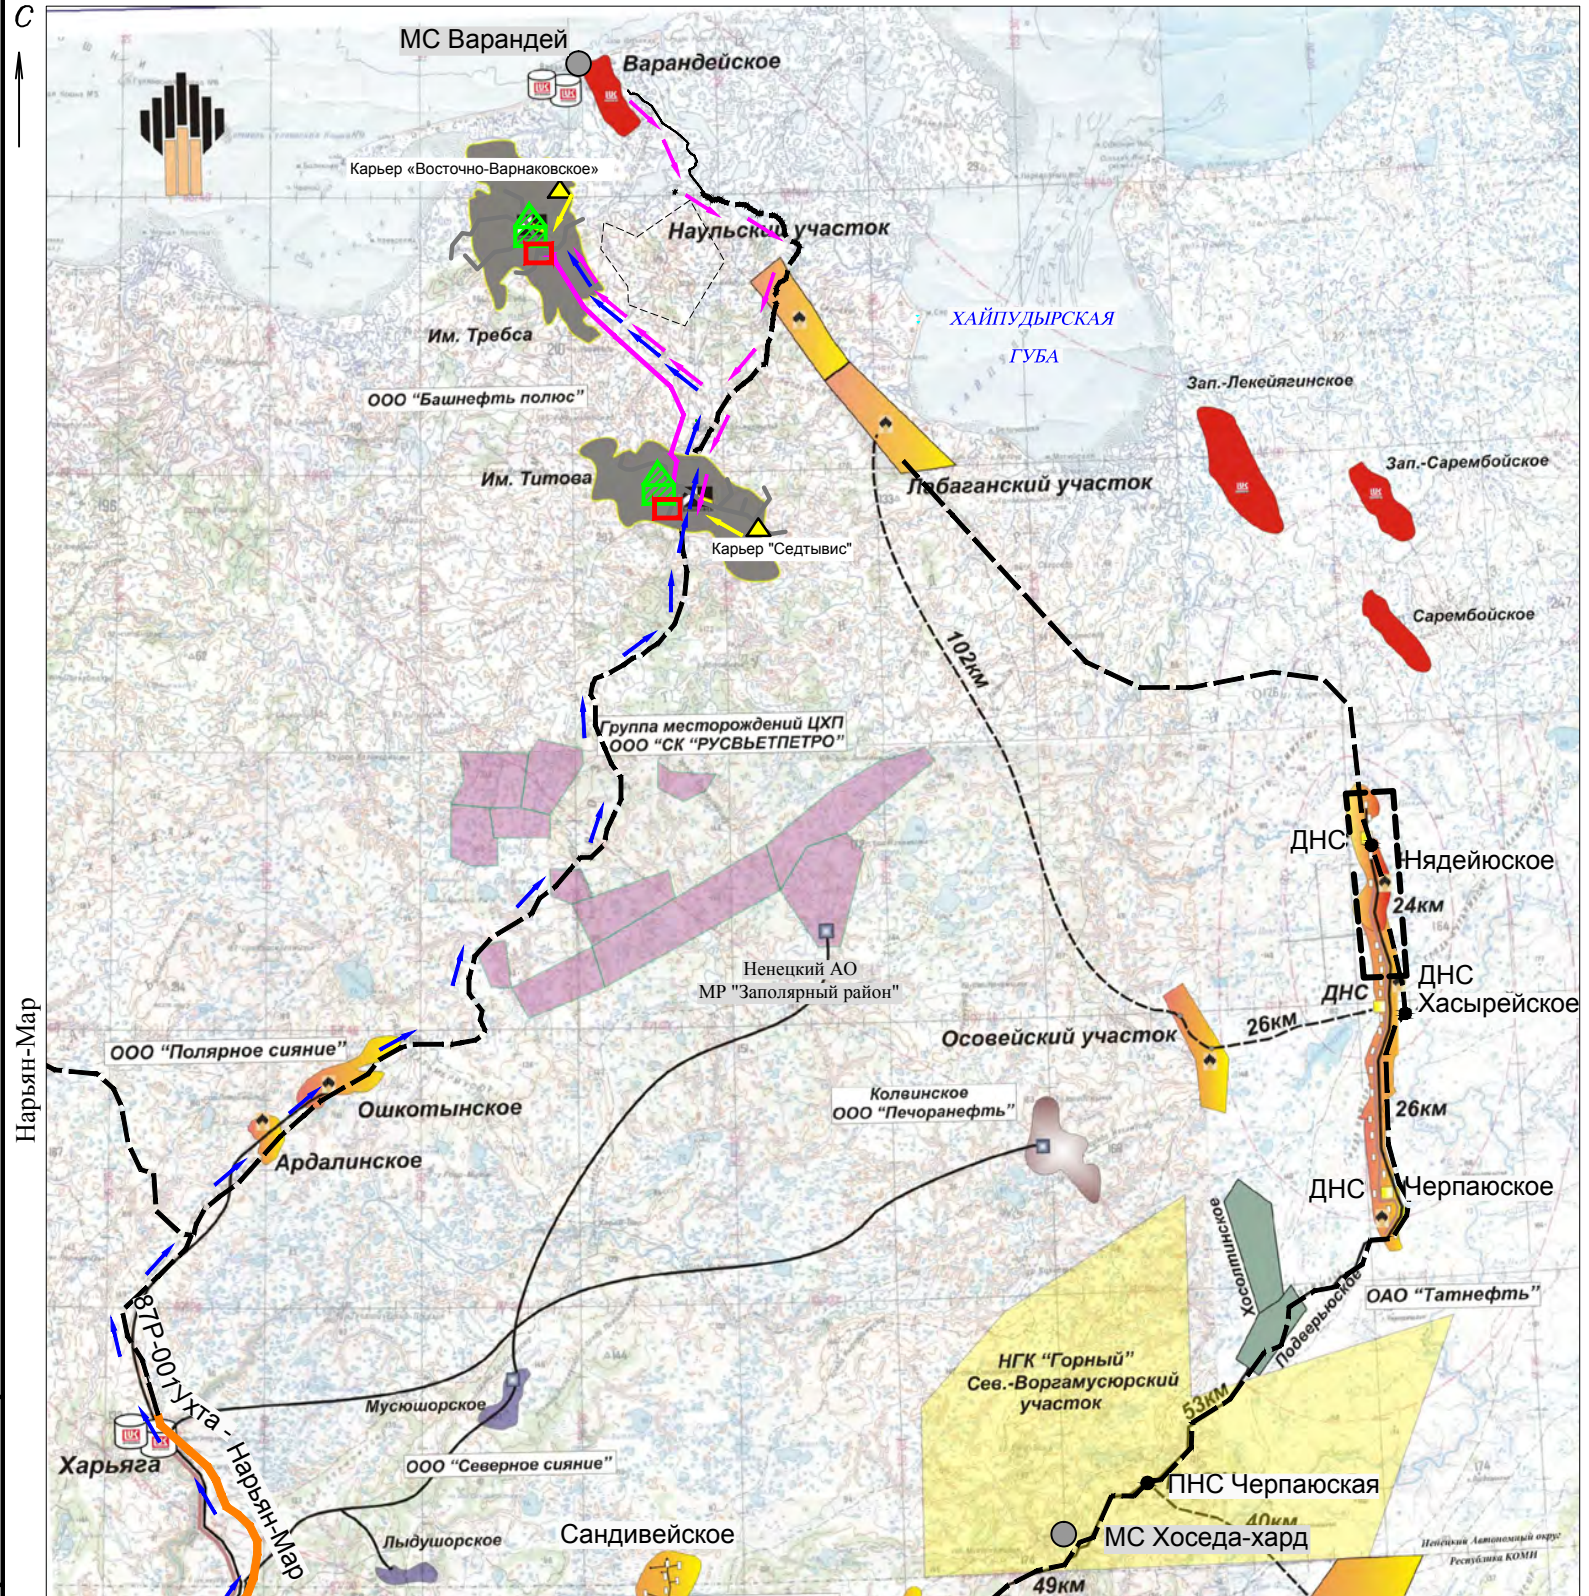

Условные обозначения

- Граница лицензионного участка
- Место производства работ
- Направление транспортировки основных строительных грузов автотранспортом
- Направление доставки песка автотранспортом
- Направление доставки щебня автотранспортом
- Карьеры
- Автомобильные дороги с покрытием
- Автозимники действующие
- Место проживания рабочих на период СМР

Взам. инв.№	
Подп. и дата	
Инв. № подл.	22772/П

						1750618/1859Д-ПП-000.170.000-ППТ-03-СХ-004					
						Площадка утилизации отходов на нефтяных месторождениях им. Р. Требса и им. А. Титова					
Изм.	Кол.	Лист	док	Подп.	Дата	Материалы по обоснованию проекта планировки территории. Графическая часть			Стадия	Лист	Листов
Разраб.		Зинченко			18.05.20				ПП	4	
Защ.гр.		Берх			18.05.20						
Нач. отд.		Брезгун			18.05.20						
						Схема движения транспорта (1:1000000)			ООО "НК "Роснефть"-НТЦ"		
ГИП		Горб			18.05.20						