


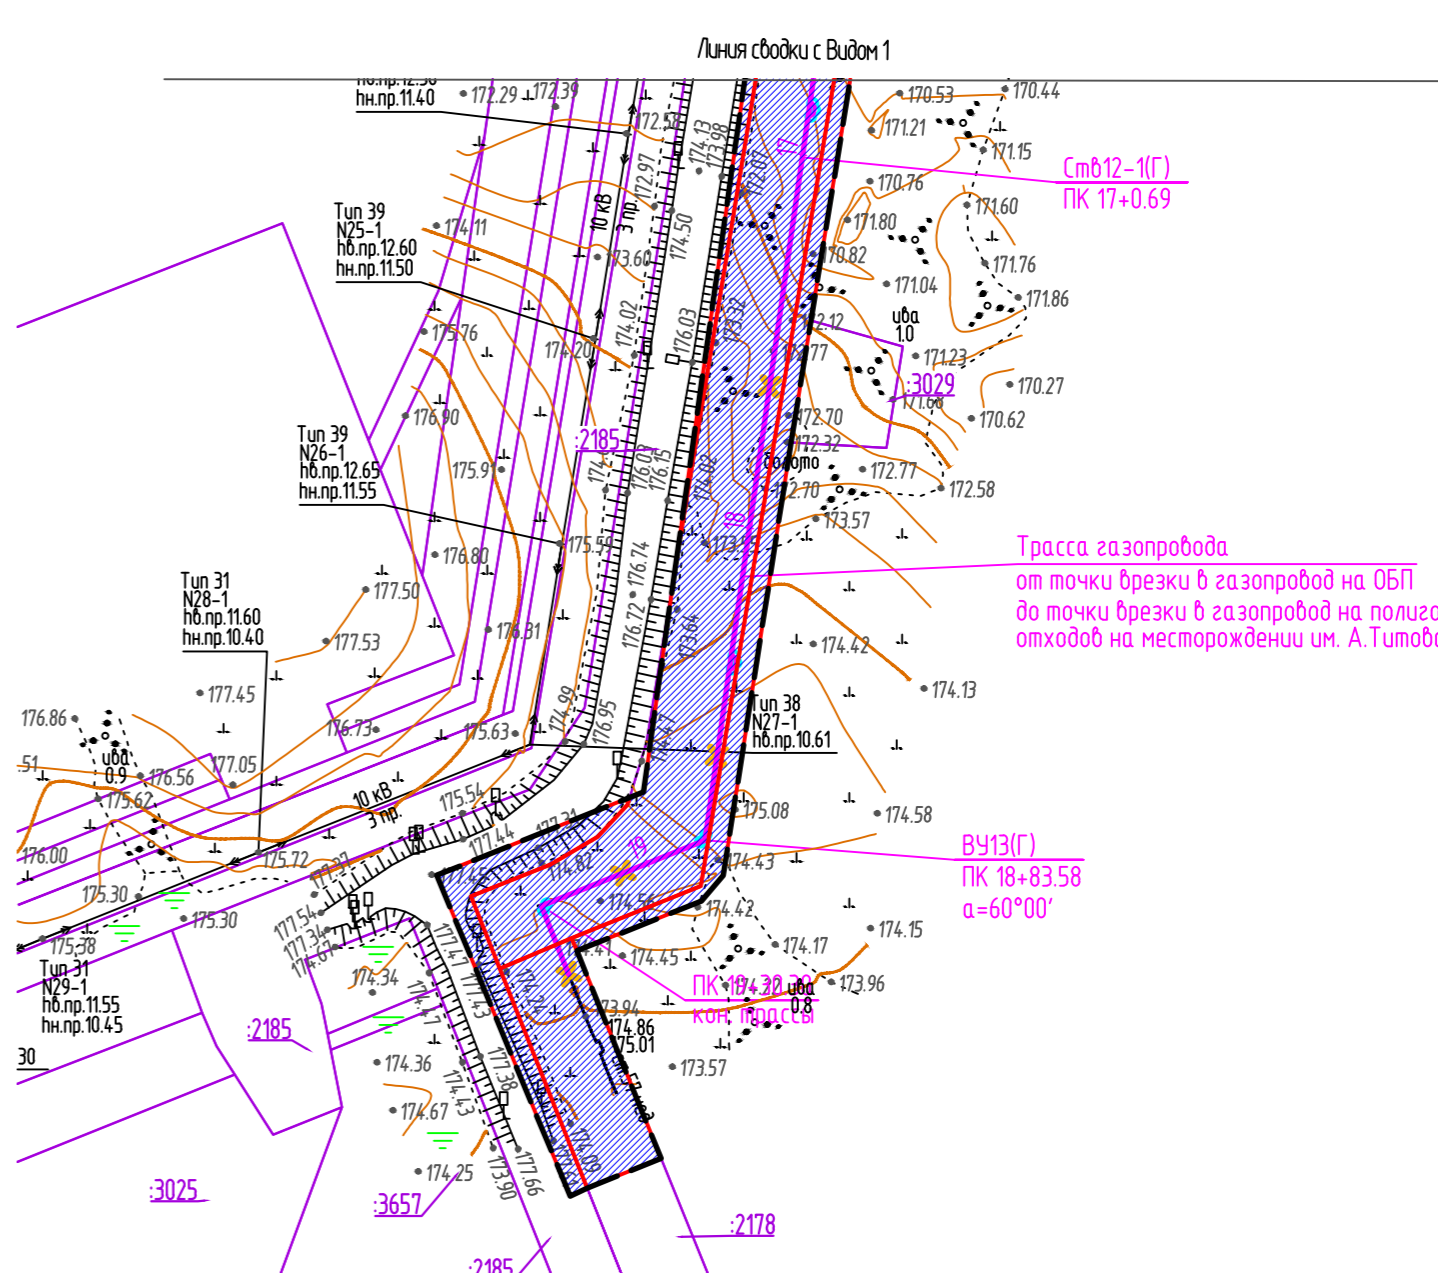
	- Граница зоны планируемого размещения объекта
	- Граница земельных участков в территории, в отношении которой осуществляется подготовка проекта планировки (Земли с/х назначения)
	- Граница земельных участков, в отношении которой осуществляется подготовка проекта планировки (Земли промышленности)
	- Границы земельных участков, учтенных в ЕГРН
070001	- Кадастровый номер квартала
5177	- Кадастровый номер земельного участка



1. Система координат МСК 83 (Q-5)
2. Система высот Балтийская, 1977 г.
3. Топографическая съемка М 1:2000 выполнена в июле 2019 года.
4. Сплошные горизонталы проведены через 0,5 м

						1750618/1859Д-ПП-000.171.000-ППТ-03-СХ-002			
						Площадка утилизации отходов на нефтяных месторождениях им. Р. Треуса и им. А. Тутובה			
Изм.	Колыч	Лист	№ док.	Подп.	Дата	Материалы по обоснованию проекта ландшафтной территории. Графическая часть	Стандия	Лист	Листов
Разраб.	Зинченко				08.05.20		ПП	2	
Заб. гр.	Берх				08.05.20				
Нач. отд.	Брезгуш				08.05.20				
Схема использования территории в период подготовки проекта ландшафтной территории (1.2000)						ООО "НК "Роснефть"-НТЦ"			
ГИП	Горб				08.05.20				