


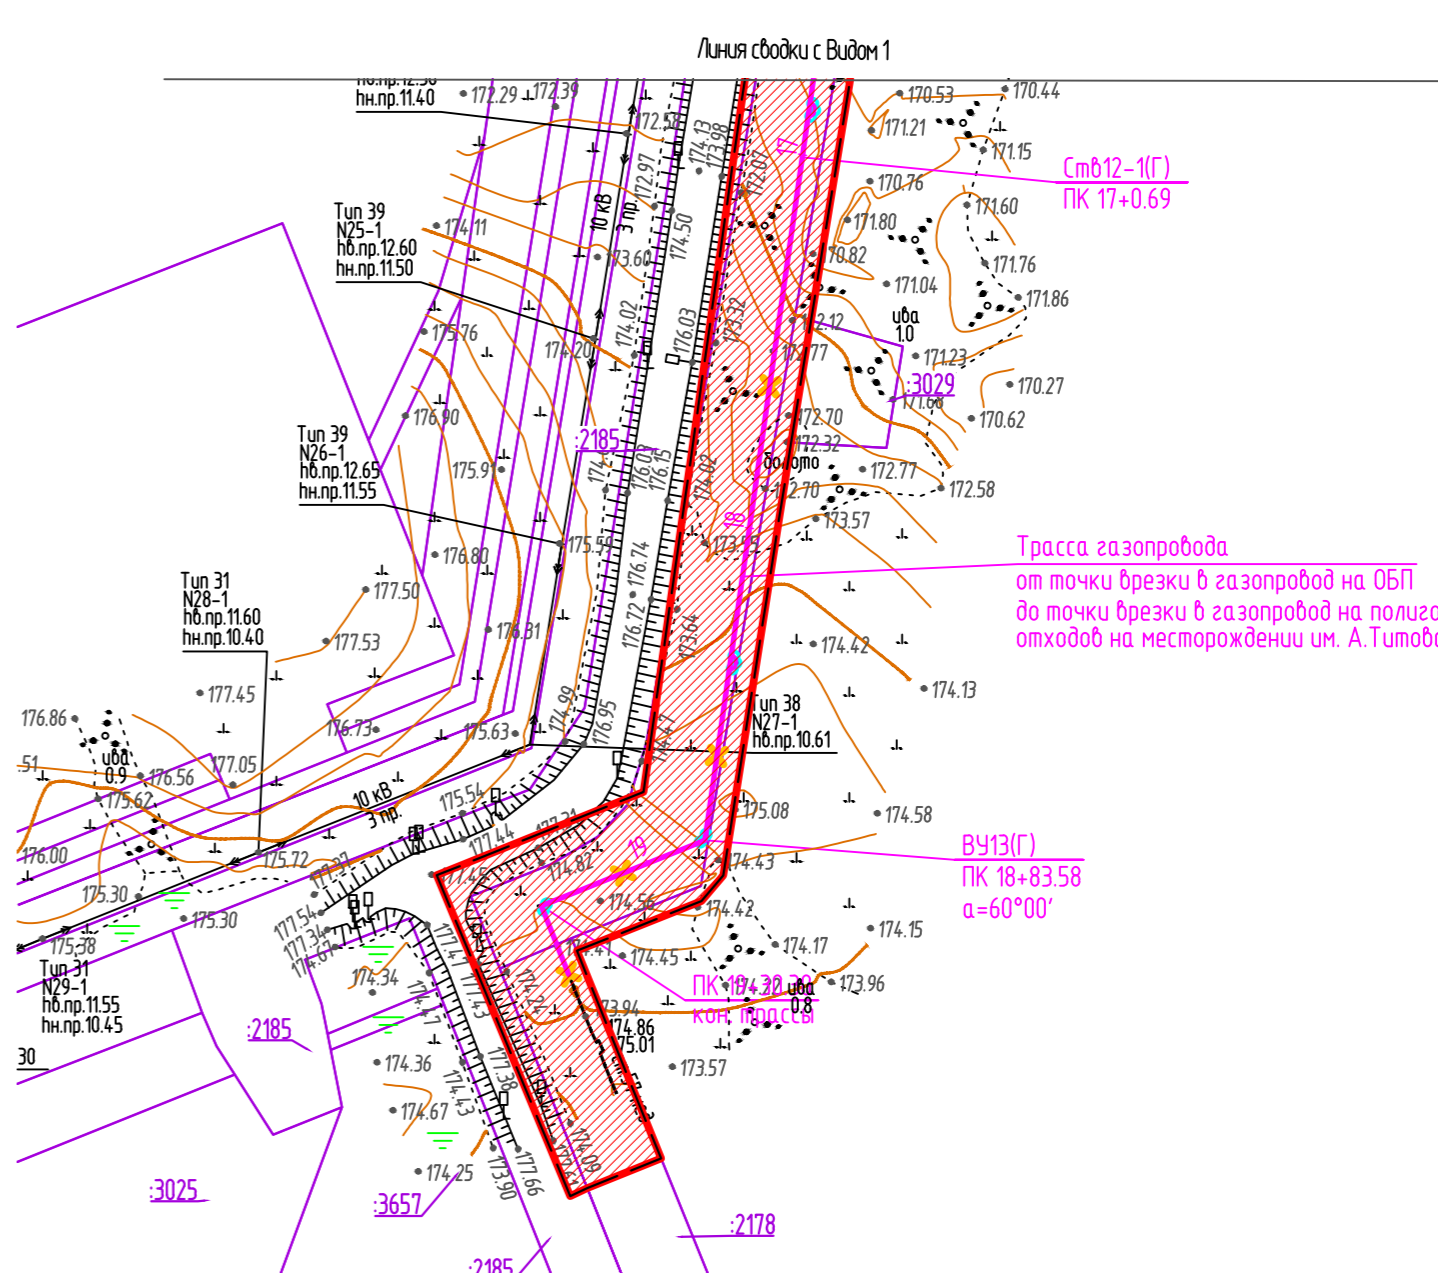

 – Граница территории, в отношении которой осуществляется подготовка проекта планировки



1. Система координат МСК 83 (Q-5)
2. Система высот Балтийской, 1977 г.
3. Топографическая съемка М 1:2000 выполнена в июле 2019 года.
4. Сплошные горизонталы проведены через 0,5 м

						1750618/1859Д-ПП-000.171.000-ППТ-03-СХ-005		
						Площадка утилизации отходов на нефтяных месторождениях им. Р. Треба и им. А. Типова		
Изм.	Колуч.	Лист	Факт	Подп.	Дата			
Разраб.	Зинченко				18.05.20	Материалы по обоснованию проекта планировки территории Графическая часть	Станд.	Лист
Заб. гр.	Берх				18.05.20		ПП	5
Нач. отд.	Брезгуш				18.05.20			
Схема конструктивных и планировочных решений (1:2000)						ООО "НК "Роснефть" -НТЦ"		
ГИП	Горб				18.05.20			