


# ПРОЕКТ ИЗМЕНЕНИЙ В ПРАВИЛА ЗЕМЛЕПОЛЬЗОВАНИЯ И ЗАСТРОЙКИ МУНИЦИПАЛЬНОГО ОБРАЗОВАНИЯ "КОЛГУЕВСКИЙ СЕЛЬСОВЕТ" НЕНЕЦКОГО АВТОНОМНОГО ОКРУГА

КАРТА ГРАДОСТРОИТЕЛЬНОГО ЗОНИРОВАНИЯ  
М 1:5 000

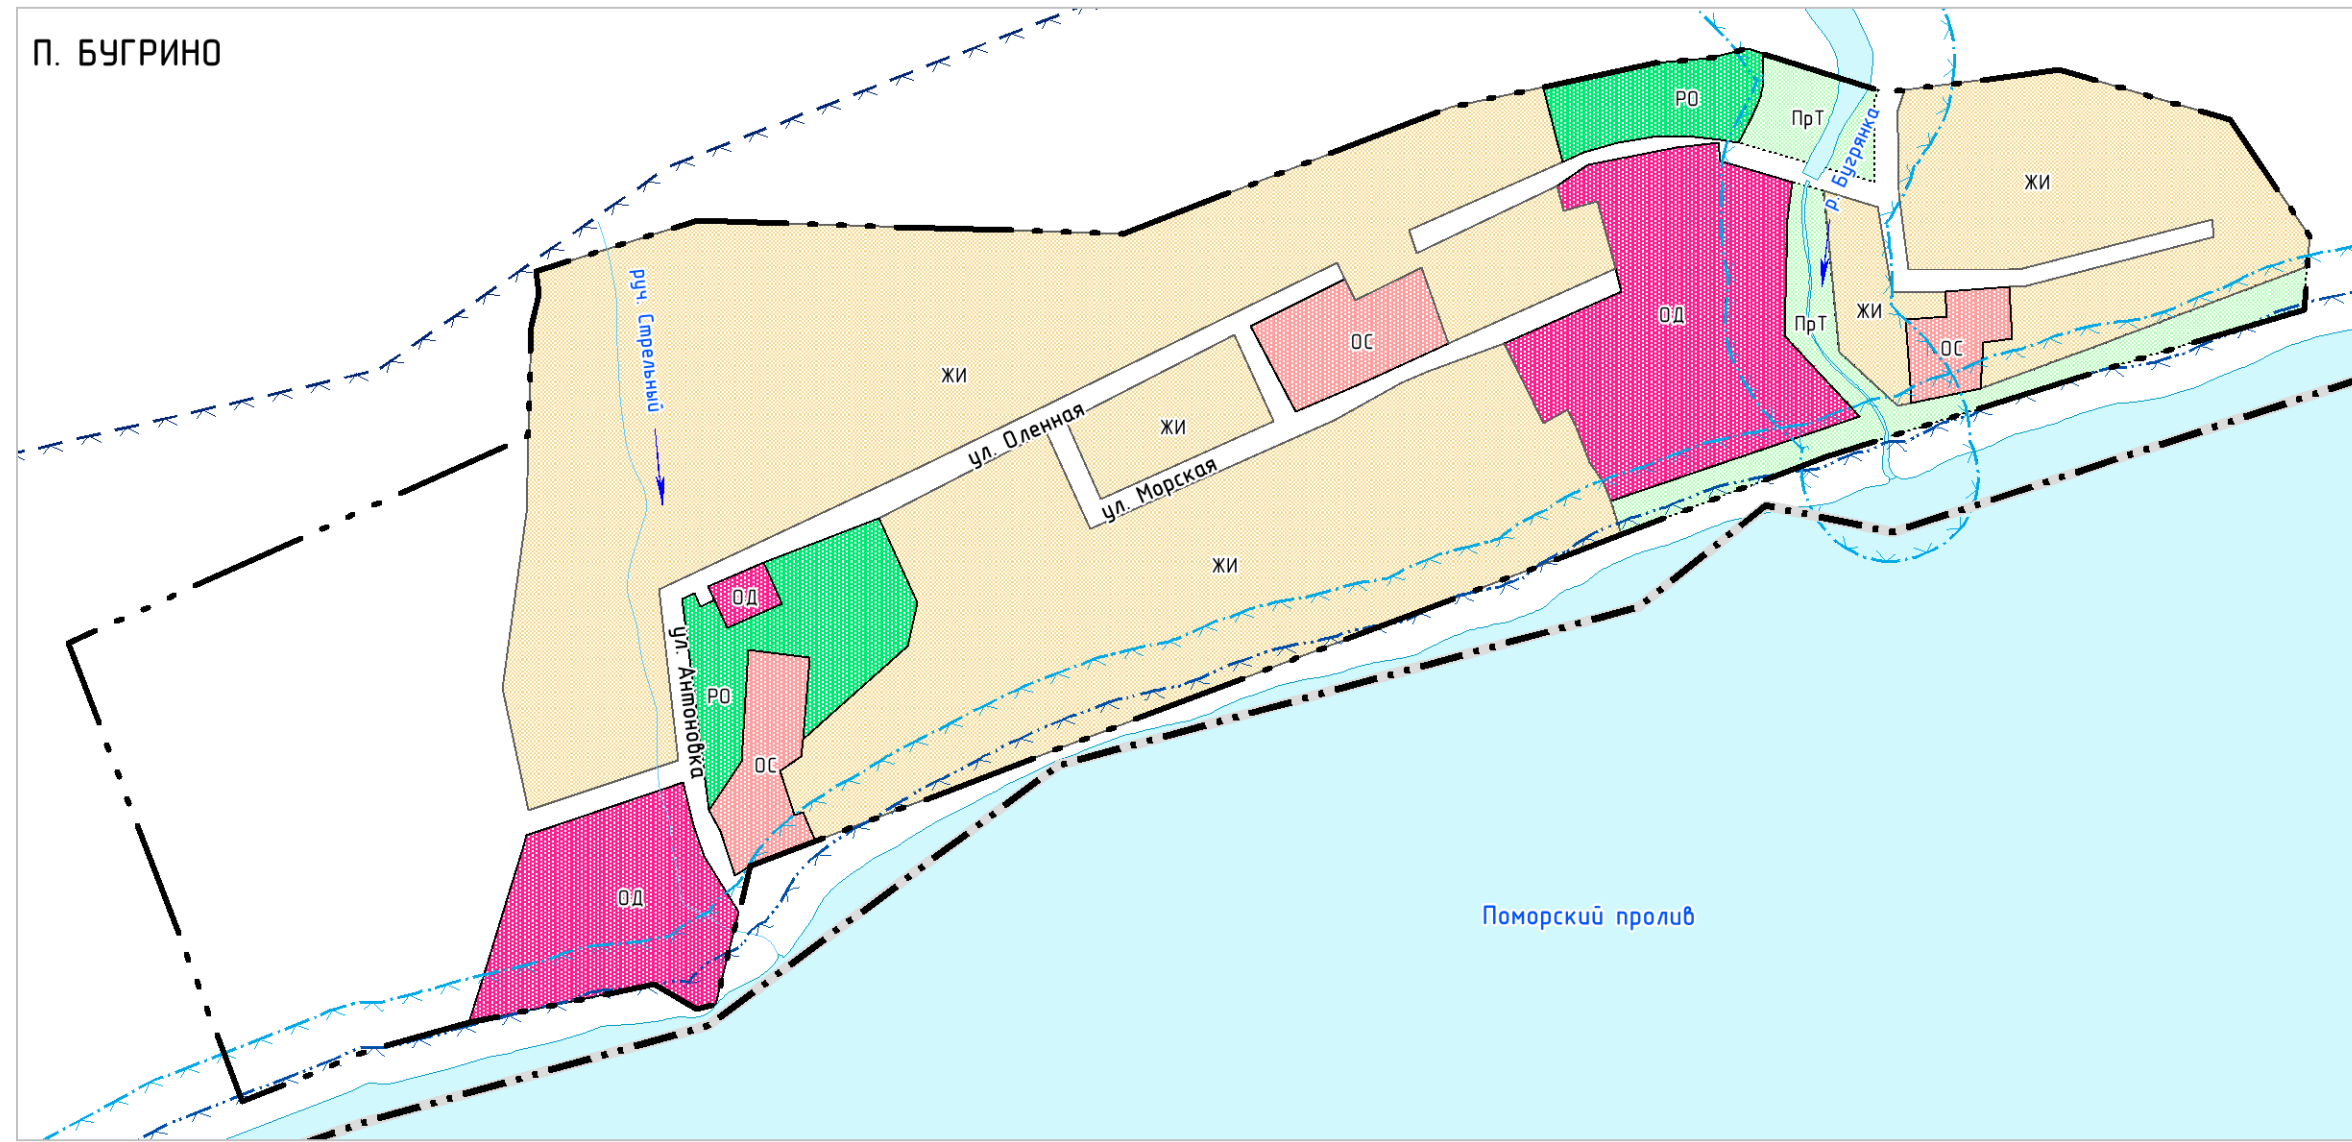

## УСЛОВНЫЕ ОБОЗНАЧЕНИЯ

### ГРАНИЦЫ

- Граница сельского поселения
- Граница населенного пункта
- Поверхностные водные объекты

### ТЕРРИТОРИАЛЬНЫЕ ЗОНЫ

- жи Зона застройки индивидуальными жилыми домами и малоэтажными жилыми домами блокированной застройки
- од Зона делового, общественного и коммерческого назначения
- ос Зона размещения объектов социального и коммунально-бытового назначения
- ро Зона объектов прогулок и отдыха
- прт Зона природного ландшафта

### ЗОНЫ С ОСОБЫМИ УСЛОВИЯМИ ИСПОЛЬЗОВАНИЯ ТЕРРИТОРИИ

- существующий
- Водоохранная зона
  - Прибрежная защитная полоса
  - Береговая полоса

ПРИМЕЧАНИЕ. В границах муниципального образования "Колгуевский сельсовет" объекты культурного наследия не выявлены.

ПРОЕКТ ИЗМЕНЕНИЙ В ПРАВИЛА ЗЕМЛЕПОЛЬЗОВАНИЯ И ЗАСТРОЙКИ МУНИЦИПАЛЬНОГО ОБРАЗОВАНИЯ "КОЛГУЕВСКИЙ СЕЛЬСОВЕТ" НЕНЕЦКОГО АВТОНОМНОГО ОКРУГА				
КАРТА ГРАДОСТРОИТЕЛЬНОГО ЗОНИРОВАНИЯ				
Масштаб	М 1:5 000	Директор	Кожурков О.В.	Подпись
Шифр		Рук. проекта	Логвиненко П.Н.	Подпись
Дата				Лист 01