



**Департамент строительства, жилищно-коммунального
хозяйства, энергетики и транспорта
Ненецкого автономного округа**

РАСПОРЯЖЕНИЕ

от 24.03 2022 г. № 159 -р
г. Нарьян-Мар

**О подготовке документации
по планировке территории**

Руководствуясь статьями 41, 43, 46 Градостроительного кодекса Российской Федерации, пунктом 11 статьи 5 закона Ненецкого автономного округа от 19.09.2014 № 95-оз «О перераспределении полномочий между органами местного самоуправления муниципальных образований Ненецкого автономного округа и органами государственной власти Ненецкого автономного округа», пунктом 5, подпунктом 4 пункта 23 Положения о Департаменте строительства, жилищно-коммунального хозяйства, энергетики и транспорта Ненецкого автономного округа (далее – Департамент), утвержденного постановлением Администрации Ненецкого автономного округа от 08.12.2014 № 474-п, поступившим заявлением от 05.03.2022 № 79:

1. Заинтересованному лицу осуществить подготовку проекта внесения изменений в документацию по планировке территории муниципального образования «Городской округ «Город Нарьян-Мар», утвержденную распоряжением Департамента от 30.12.2016 № 658-р, в части внесения изменений в проект межевания территории в границах планировочного квартала № 03 в соответствии со схемой границ земельного участка, согласно Приложению 1 к настоящему распоряжению.

2. Утвердить техническое задание на подготовку документации по планировке территории, согласно Приложению 2 к настоящему распоряжению.

3. Документация по планировке территории, указанная в пункте 1 настоящего распоряжения, до её утверждения подлежит согласованию с Департаментом.

4. Настоящее распоряжение вступает в силу с момента подписания и подлежит опубликованию.

5. Контроль за исполнением настоящего распоряжения возложить на исполняющего обязанности начальника управления строительства Департамента Корзников Дениса Анатольевича.

Исполняющий обязанности
руководителя Департамента строительства,
жилищно-коммунального хозяйства,
энергетики и транспорта
Ненецкого автономного округа



П.А. Масюков

**Схема местоположения границ земельного участка на кадастровом
плане или соответствующей территории
(внесение изменений в проект межевания территории
МО ГОРОДСКОЙ ОКРУГ "ГОРОД НАРЬЯН-МАР", планировочный квартал 03)**


Условные номера земельных участков: 03:ЗУ1; 03:ЗУ2.

Площадь участков: 48,35 кв.м, 101,36 кв.м;

Местоположение: Ненецкий автономный округ, г. Нарьян-Мар

Кадастровый квартал: 83:00:050009;

Территориальная зона: Зона застройки среднеэтажными жилыми домами (ЖС)

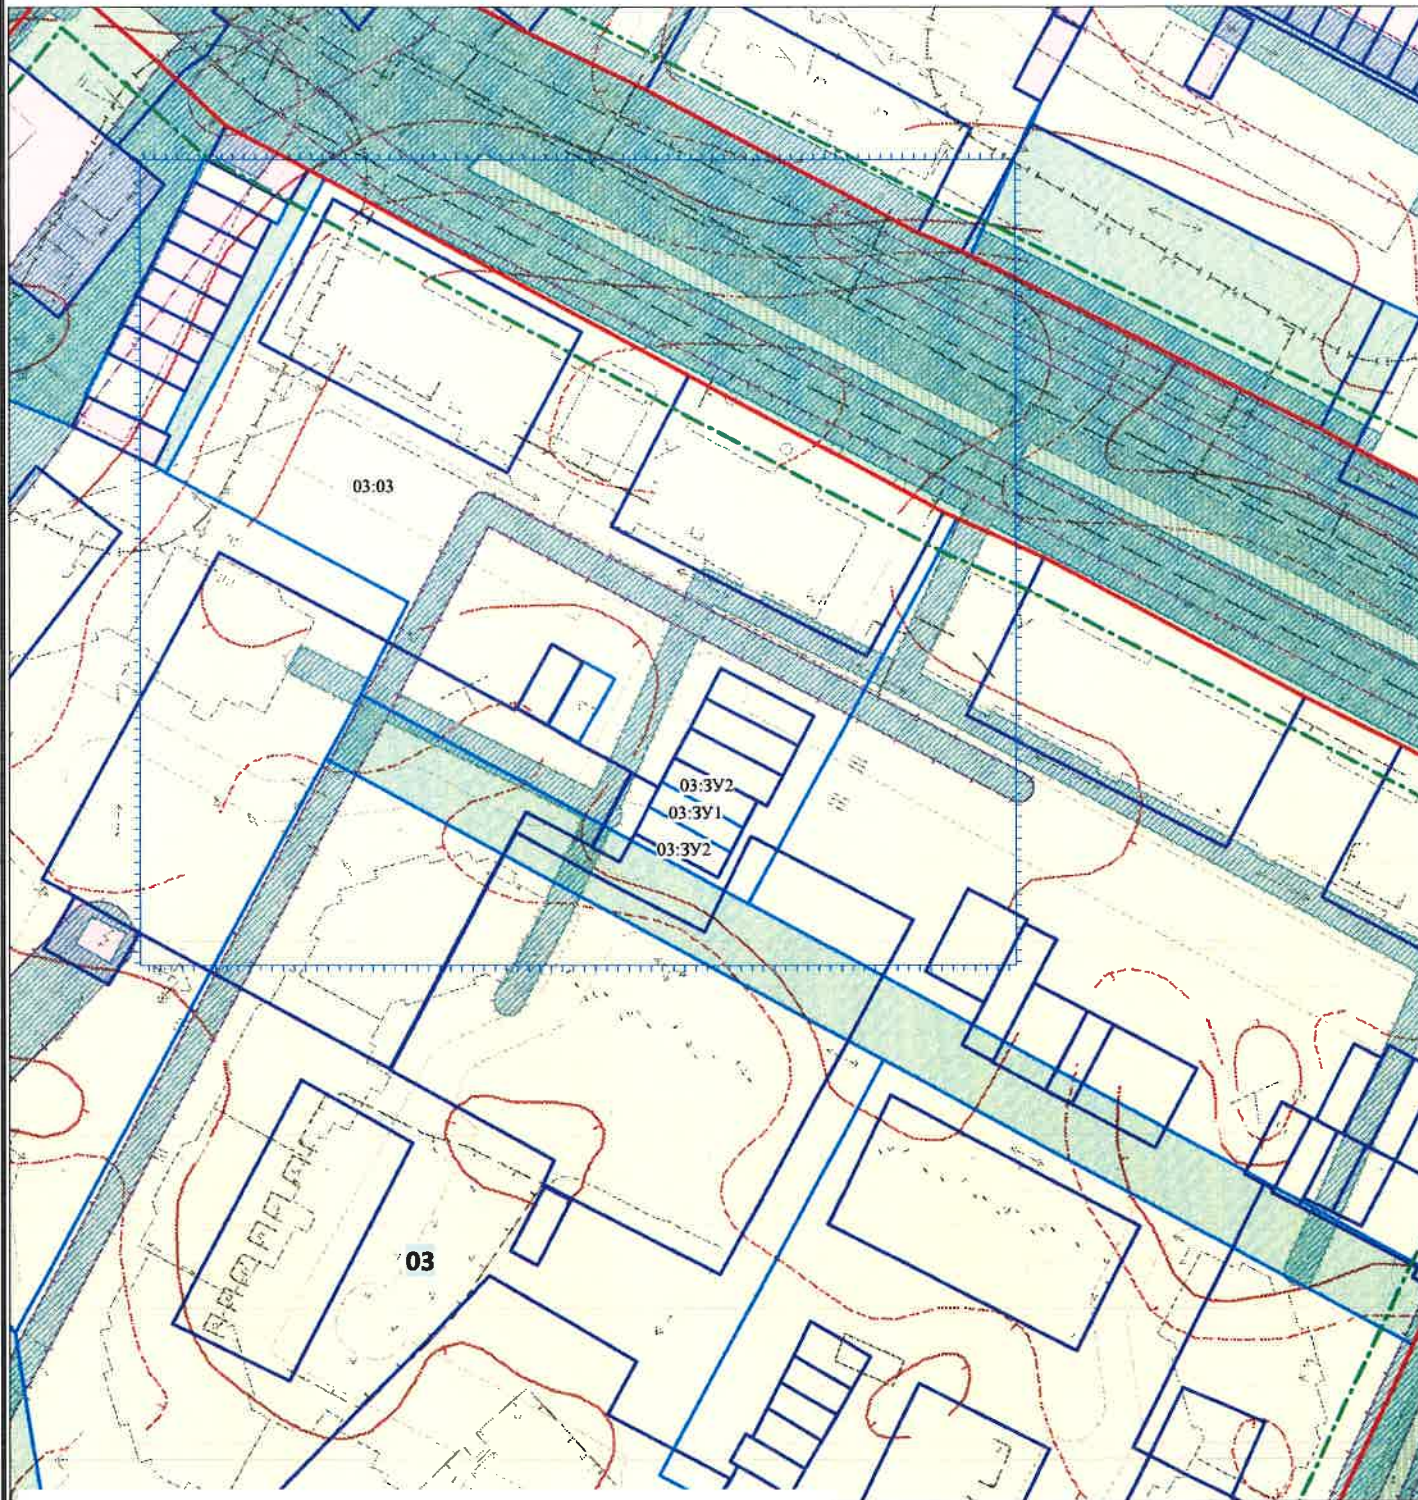

Условные обозначения

03:ЗУ1

- обозначение образуемого земельного участка;

03

- номер планировочного элемента;

- граница образуемого земельного участка;



Каталог координат поворотных точек границ образуемого ЗУ с условным номером 03:ЗУ1**Система координат МСК-83, зона 5**

№ точки	Координата X	Координата Y
1	997 686,10	5 270 315,62
2	997 682,73	5 270 313,92
3	997 689,05	5 270 302,72
4	997 692,39	5 270 304,48

Основные характеристики изменяемого ЗУ

Категория земель	Земли населенных пунктов
Территориальная зона в соответствии с ППТ	Зона застройки среднеэтажными жилыми домами (ЖС)
Кадастровый квартал	83:00:050009
Адрес объекта	Ненецкий автономный округ, г. Нарьян-Мар
Вид разрешенного использования ЗУ	условно разрешенный вид использование земельных участков – хранение автотранспорта
Площадь ЗУ	48,35 кв.м
Условный номер в соответствии с ПМТ	03:ЗУ1

Каталог координат поворотных точек границ образуемого ЗУ с условным номером 03:ЗУ2**Система координат МСК-83, зона 5**

№ точки	Координата X	Координата Y
1	997 685,40	5 270 300,81
2	997 689,05	5 270 302,72
3	997 692,39	5 270 304,48
4	997 695,70	5 270 306,21
5	997 689,82	5 270 317,49
6	997 686,10	5 270 315,62
7	997 682,73	5 270 313,92
8	997 679,34	5 270 312,21

Основные характеристики изменяемого ЗУ

Категория земель	Земли населенных пунктов
Территориальная зона в соответствии с ППТ	Зона застройки среднеэтажными жилыми домами (ЖС)
Кадастровый квартал	83:00:050009
Адрес объекта	Ненецкий автономный округ, г. Нарьян-Мар
Вид разрешенного использования ЗУ	условно разрешенный вид использование земельных участков – хранение автотранспорта
Площадь ЗУ	101,36 кв.м
Условный номер в соответствии с ПМТ	03:ЗУ2

ТЕХНИЧЕСКОЕ ЗАДАНИЕ

на разработку документации по внесению изменений в проект межевания территории
МО «Городской округ «Город Нарьян-Мар» Ненецкого автономного округа (внесение
изменений в планировочный квартал № 03)

п/п	Наименование разделов	Содержание
1.	Вид градостроительной документации	Проект внесения изменений в документацию по планировке территории, утвержденную распоряжением Департамента от 30.12.2016 № 658-р, в части проекта межевания
2.	Основание для разработки градостроительной документации	Распоряжение ДСЖКХ НАО от <u>24.03.2022</u> № <u>159</u> -р
3.	Описание территории проектирования	Проектируемые земельные участки расположены по адресу: Ненецкий автономный округ, г. Нарьян-Мар. Земельные участки расположены в зоне застройки среднеэтажными жилыми домами (ЖС).
4.	Источник финансирования работ	За счет собственных средств
5.	Цели и задачи подготовки документации по планировке территории	Цель - образованием земельных участков с условными номерами 03:ЗУ1, 03:ЗУ2 путем раздела с измененным земельным участком с кадастровым номером 83:00:050009:62 (03:ЗУ2 это измененный 83:00:050009:62) Условно разрешенный вид использование земельных участков – хранение автотранспорта.
6.	Нормативно-правовая база разработки градостроительной документации	<ul style="list-style-type: none"> - «Градостроительный кодекс Российской Федерации» от 29.12.2004 N 190-ФЗ; - Федеральный закон от 29.12.2004 N 191-ФЗ «О введении в действие Градостроительного кодекса Российской Федерации»; - «Земельный кодекс Российской Федерации» от 25.10.2001 N 136-ФЗ; - Федеральный закон от 25.10.2001 N 137-ФЗ «О введении в действие Земельного кодекса Российской Федерации»; - Правила землепользования и застройки МО «Городской округ» Город Нарьян-Мар», утвержденные Решением совета «Городской округ «Город Нарьян-Мар» от 30.04.2020 № 84-р; - Материалы государственного кадастра недвижимости; - Материалы натурного геодезического обследования территории; - Закон НАО от 30.10.2012 N 90-ОЗ «О документации по планировке территории в Ненецком автономном округе»; - Технические регламенты, строительные нормы и правила, своды правил, санитарные нормы и правила, санитарно-эпидемиологические правила и нормативы, иные нормативные правовые акты и нормативно-технические документы;

		- Иные нормативные правовые акты, применение которых обусловлено наличием в границах территории объектов, являющихся предметом регулирования указанных актов.
7.	Исходные материалы	<ul style="list-style-type: none"> - Техническое задание на разработку документации по планировке территории; - Схема границ изменяемой части проекта межевания (приложение № 1 к распоряжению Департамента от <u>24.03.2022 № 159-р</u> - Правила землепользования и застройки МО «Городской округ» Город Нарьян-Мар», утвержденные Решением совета «Городской округ «Город Нарьян-Мар» от 30.04.2020 № 84-р.
8.	Состав проекта	<p>Проект межевания включает в себя пояснительную записку, которая должна содержать сведения:</p> <ul style="list-style-type: none"> - подробное описание изменяемой территории - перечень и сведения о площади образуемых, изменяемых земельных участков; - вид разрешенного использования образуемых земельных участков; - структуру территории, образуемую в результате подготовки проекта внесения изменений в проект межевания; - планировочные решения проекта межевания <p>Условные номера образуемых земельных участков и таблицы, в пояснительной записке проекта межевания, должны быть подготовлены в соответствии с утвержденной документацией по планировке территории МО «Городской округ «Город Нарьян-Мар»</p> <p>Чертежи межевания территории, на которых отображаются:</p> <ul style="list-style-type: none"> - красные линии, утвержденные в составе проекта планировки территории; - линии отступа от красных линий в целях определения места допустимого размещения зданий, строений, сооружений (при их наличии); - границы застроенных земельных участков, в том числе границы земельных участков, на которых расположены линейные объекты (при наличии); - границы формируемых земельных участков, планируемых для предоставления физическим и юридическим лицам для строительства (при их наличии); - границы земельных участков, предназначенных для размещения объектов капитального строительства федерального, регионального или местного значения (при их наличии); - границы территорий объектов культурного наследия (при их наличии); - границы зон с особыми условиями использования территорий (при их наличии); - границы зон действия публичных сервитутов (при их наличии).

		Чертеж проекта межевания должен быть подготовлен в соответствии с условными обозначениями, принятыми в утвержденной документации по планировке территории МО «Городской округ «Город Нарьян-Мар»
9	Порядок предоставления исходной информации для градостроительной документации	Сбор и получение исходной информации обеспечивается разработчиком в объеме, необходимом для разработки градостроительной документации.
10	Основные требования к содержанию и форме представляемых материалов по разработке градостроительной документации, последовательность и сроки выполнения работы	Графические материалы проекта межевания территории выполняются в масштабах, с учетом обеспечения наглядности чертежей. (М 1:1000, М 1:1500 и т.д.) Текстовые материалы на бумажных носителях подготавливаются в брошюрованном виде на листах формата А4, шрифт Time New Roman размер 14 пт через один межстрочный интервал, для оформления таблиц допустим размер шрифта 10 – 12 пт. Графические материалы на бумажных носителях подготавливаются на листах формата от А4 до А0 (выбранный формат должен обеспечивать наглядность). Электронные версии текстовых и графических материалов проекта предоставляются на DVD или CD диске. Текстовые материалы должны быть представлены в одном из текстовых форматах DOC, DOCX, RTF, XLS, XLSX. Графические материалы проекта должны быть представлены в векторном виде в местной системе координат МСК-83 в формате ГИС MapInfo или в формате, поддерживающим конвертацию в формат ГИС MapInfo. Для целей опубликования и согласования подготавливаются чертежи в формате JPEG. Количество экземпляров, представляемых разработчиком на согласование и утверждение в Департамент – 1 экз. бумажного носителя, 1 экз. – электронной версии. Общее количество экземпляров - 2 экз.
11	Порядок согласования, обсуждения и утверждения градостроительной документации	Проект межевания территории подлежит проверке на соответствие требованиям, установленным частью 10.1 статьи 45 Градостроительного кодекса Российской Федерации
12	Публичные слушания	В соответствии с п. 12 ст. 43 Градостроительного кодекса РФ проведение публичных слушаний не требуется. После проведения кадастровых работ по образованию участков в целях установления условно разрешенного вида использования требуется проведение публичных слушаний в соответствии со ст. 39 Градостроительного кодекса РФ.

Техническое задание подготовил

Олеся Казанцева В.В.

Дата составления .2022 г.