

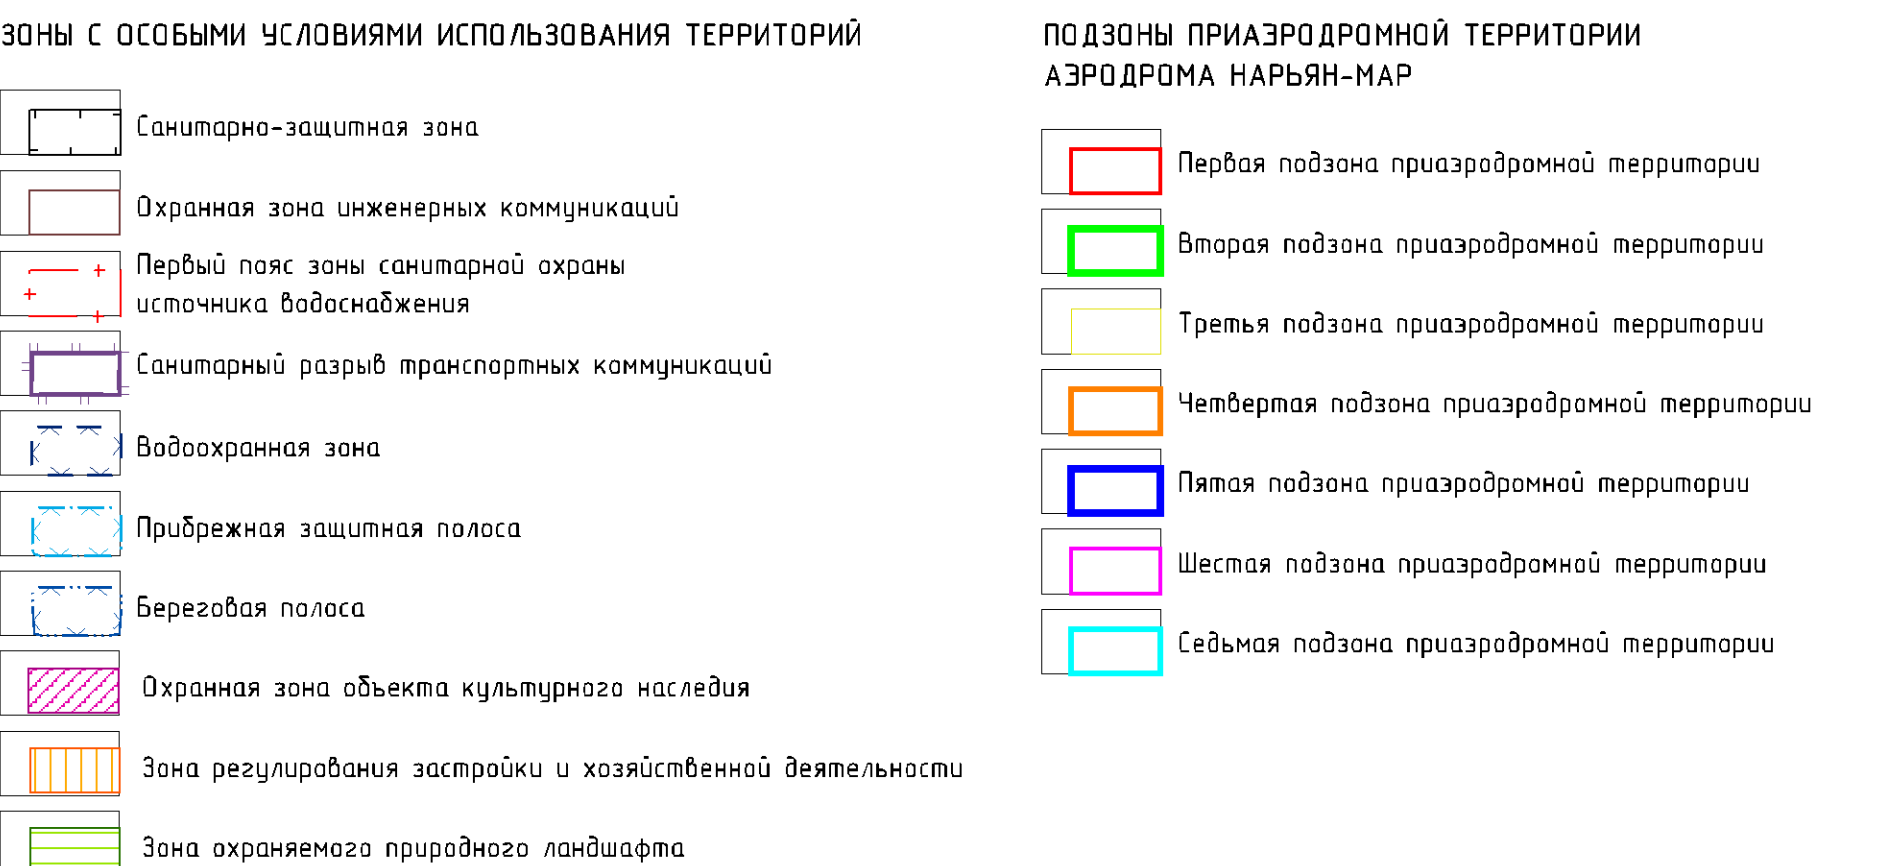
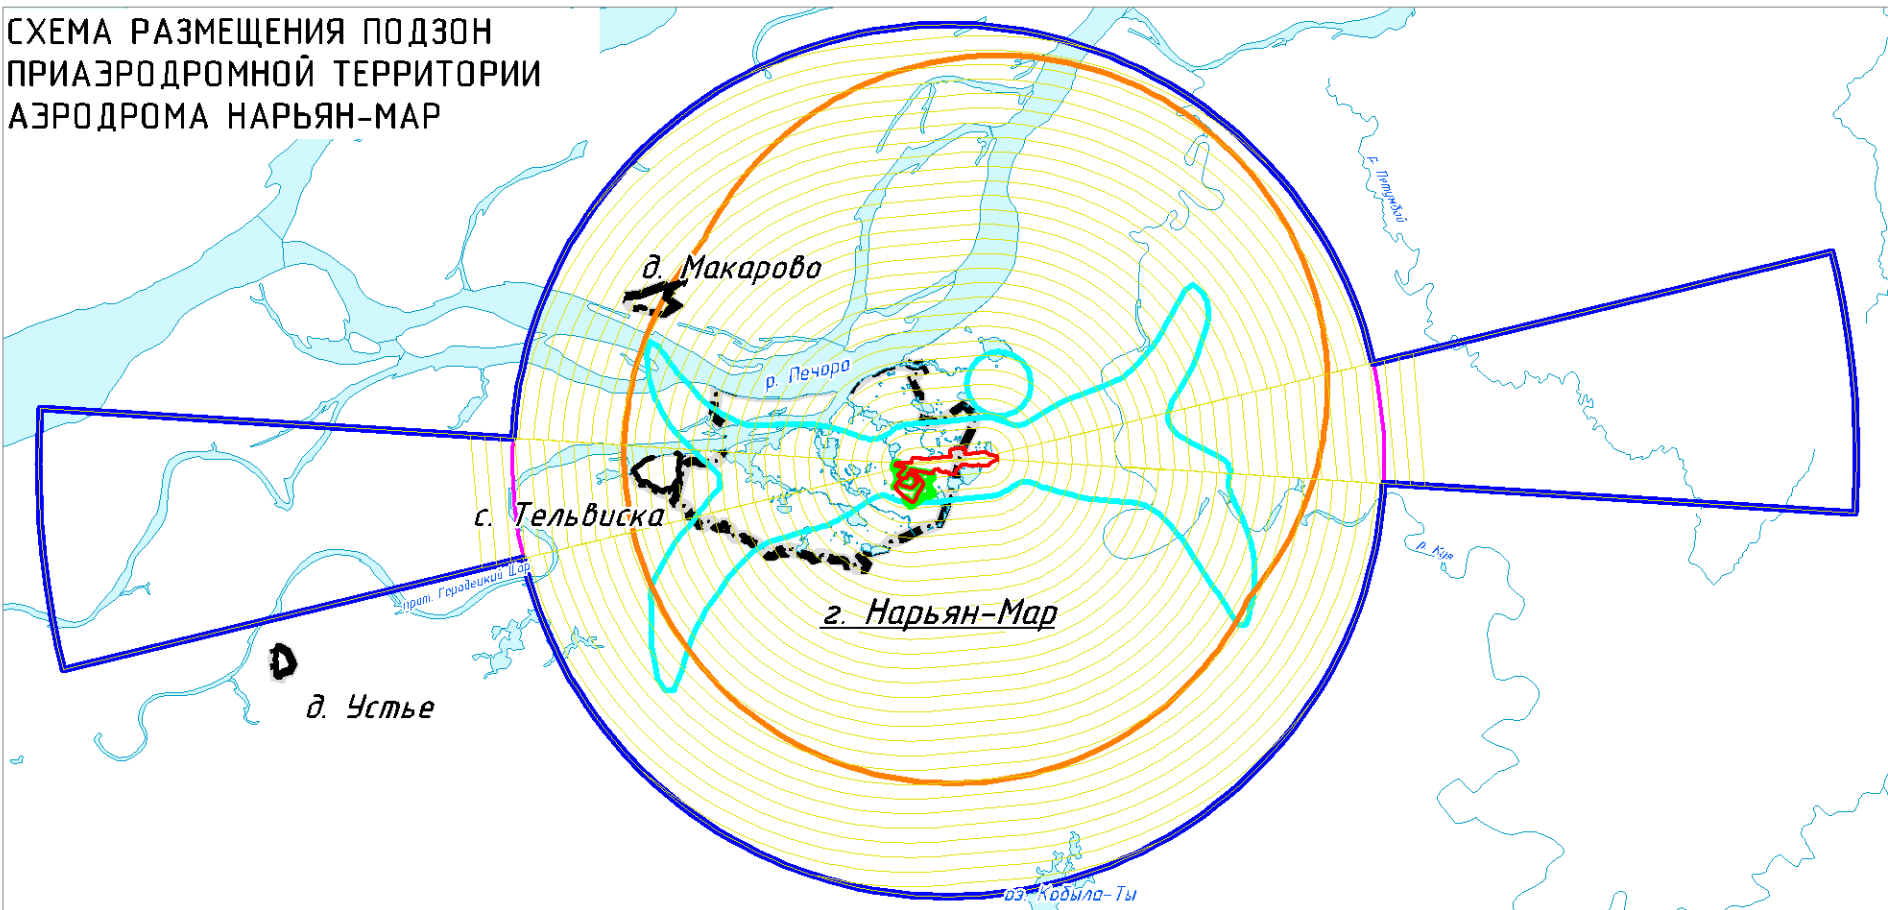
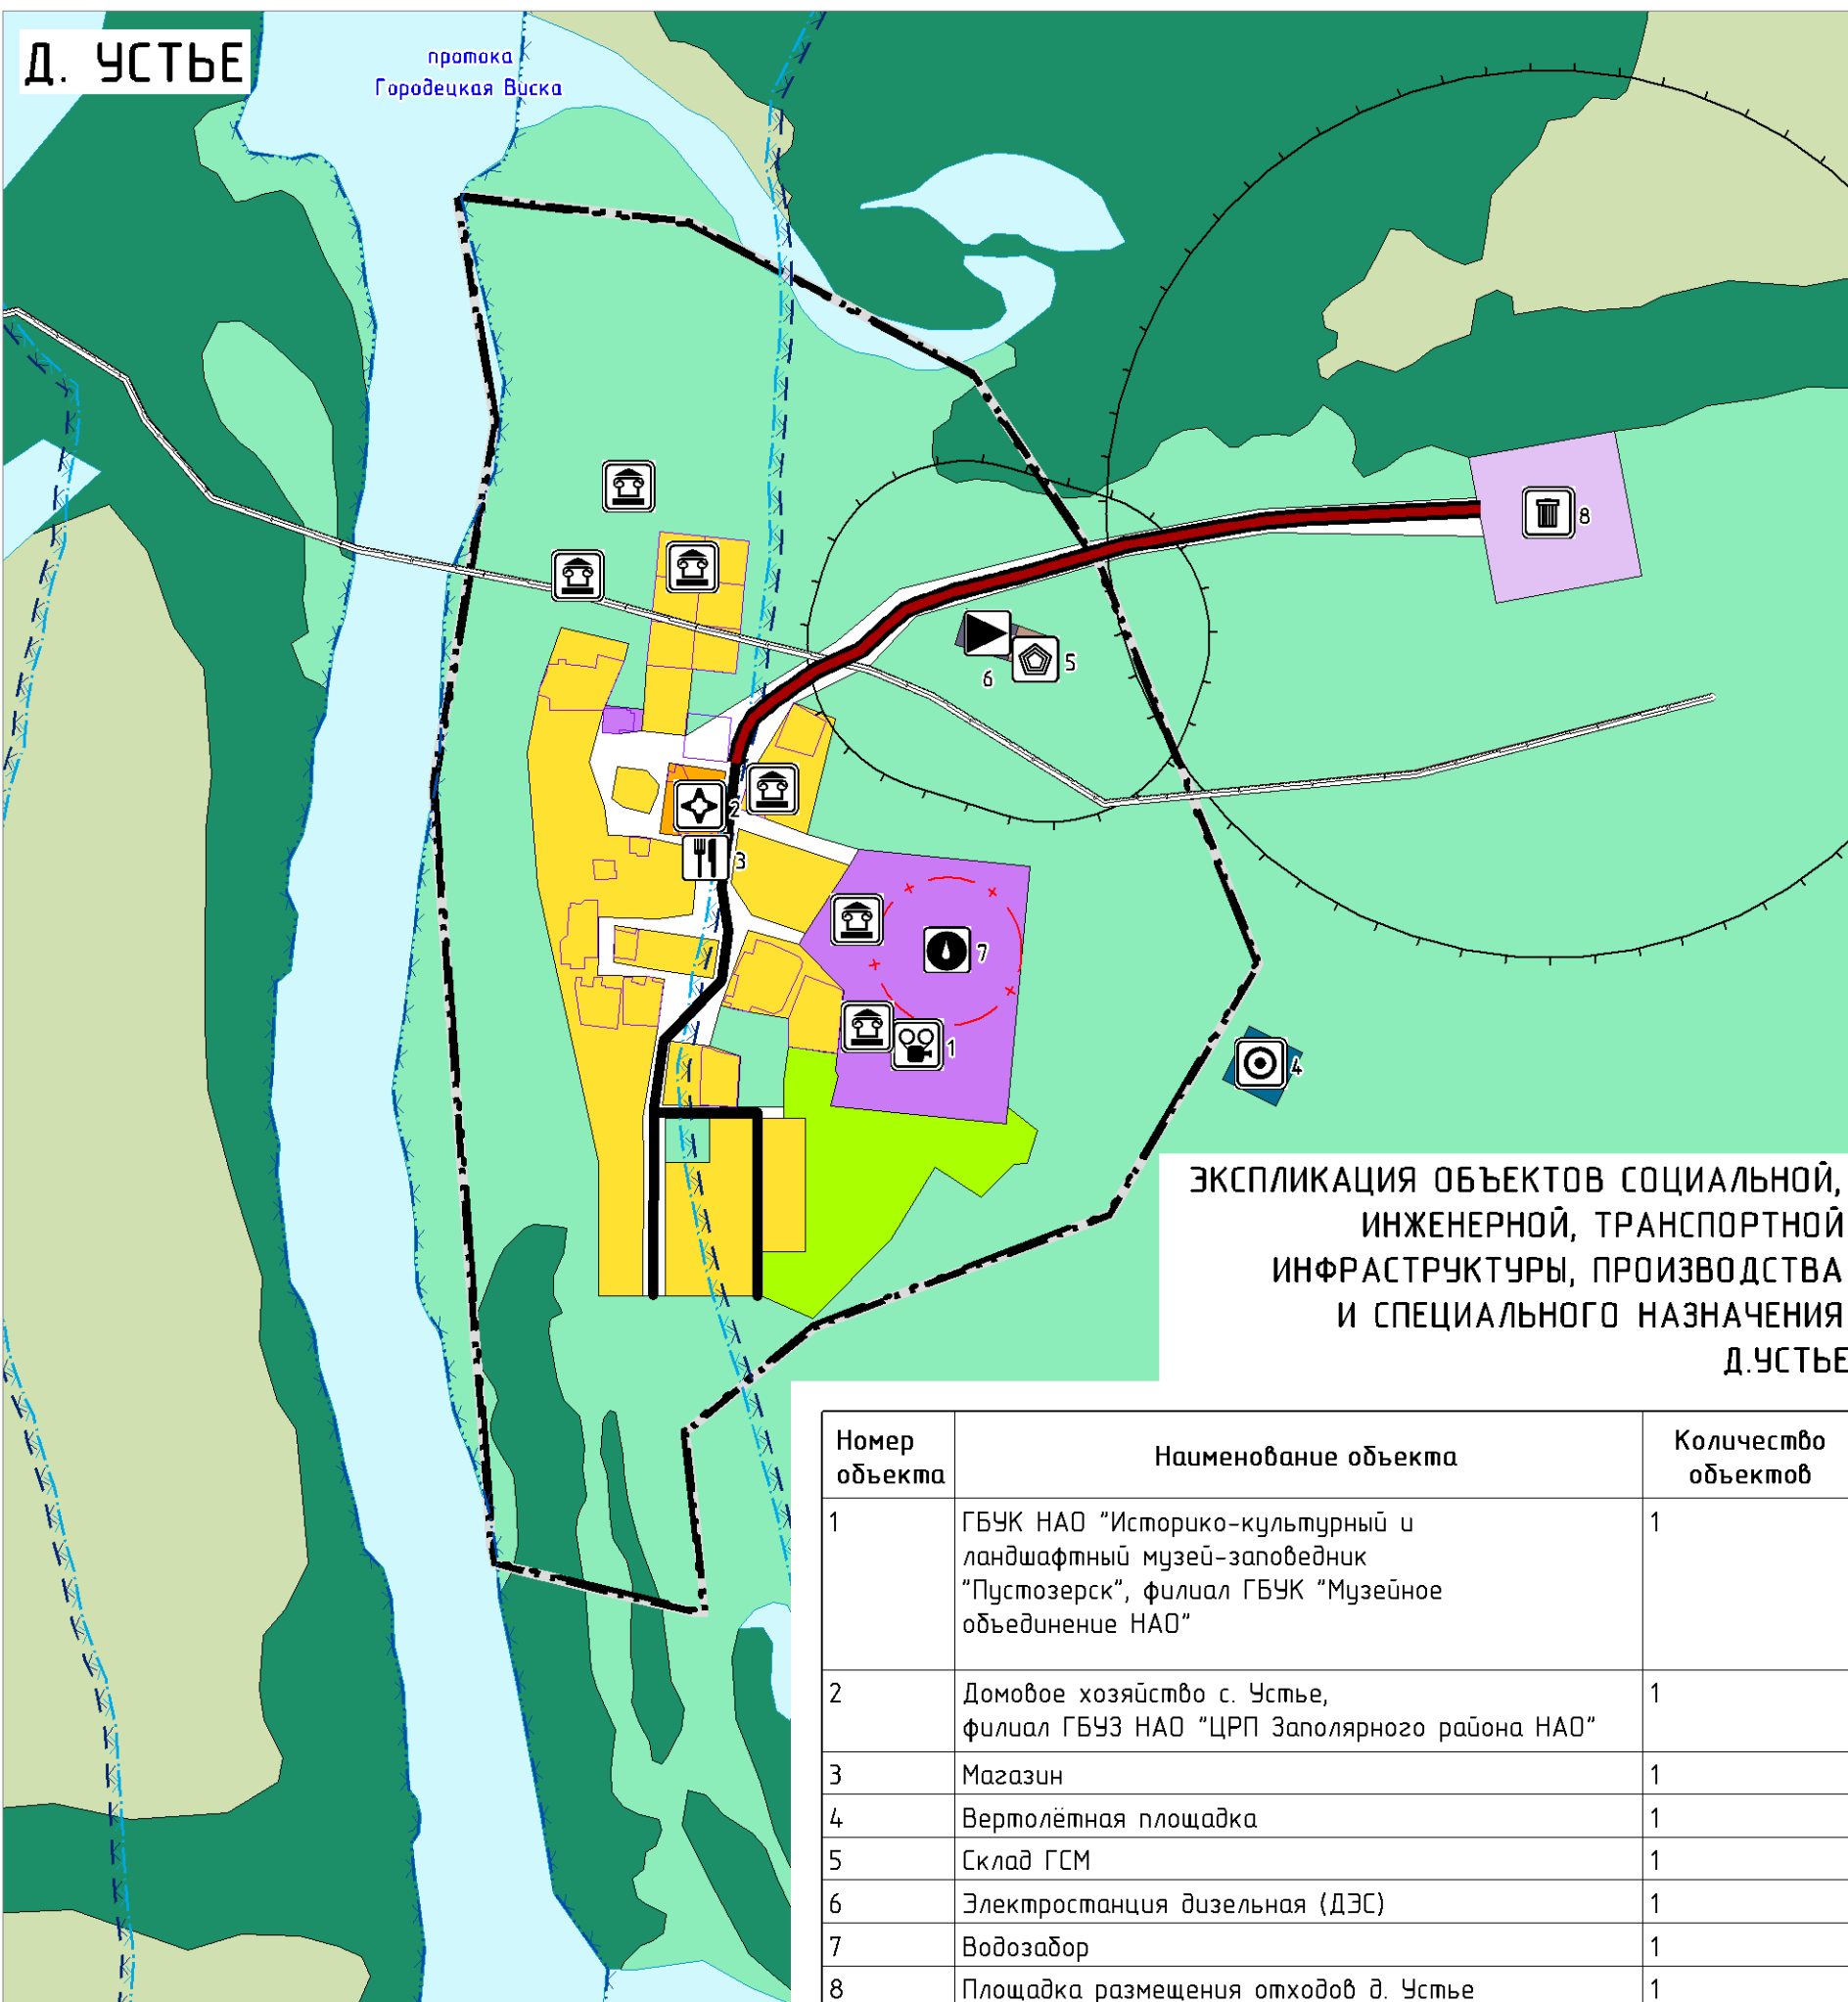


ВНЕСЕНИЕ ИЗМЕНЕНИЙ В ГЕНЕРАЛЬНЫЙ ПЛАН СЕЛЬСКОГО ПОСЕЛЕНИЯ "ТЕЛЬВИСОЧНЫЙ СЕЛЬСОВЕТ" ЗАПОЛЯРНОГО РАЙОНА НЕНЕЦКОГО АВТОНОМНОГО ОКРУГА

КАРТА ИСПОЛЬЗОВАНИЯ ТЕРРИТОРИИ
М 1:5 000

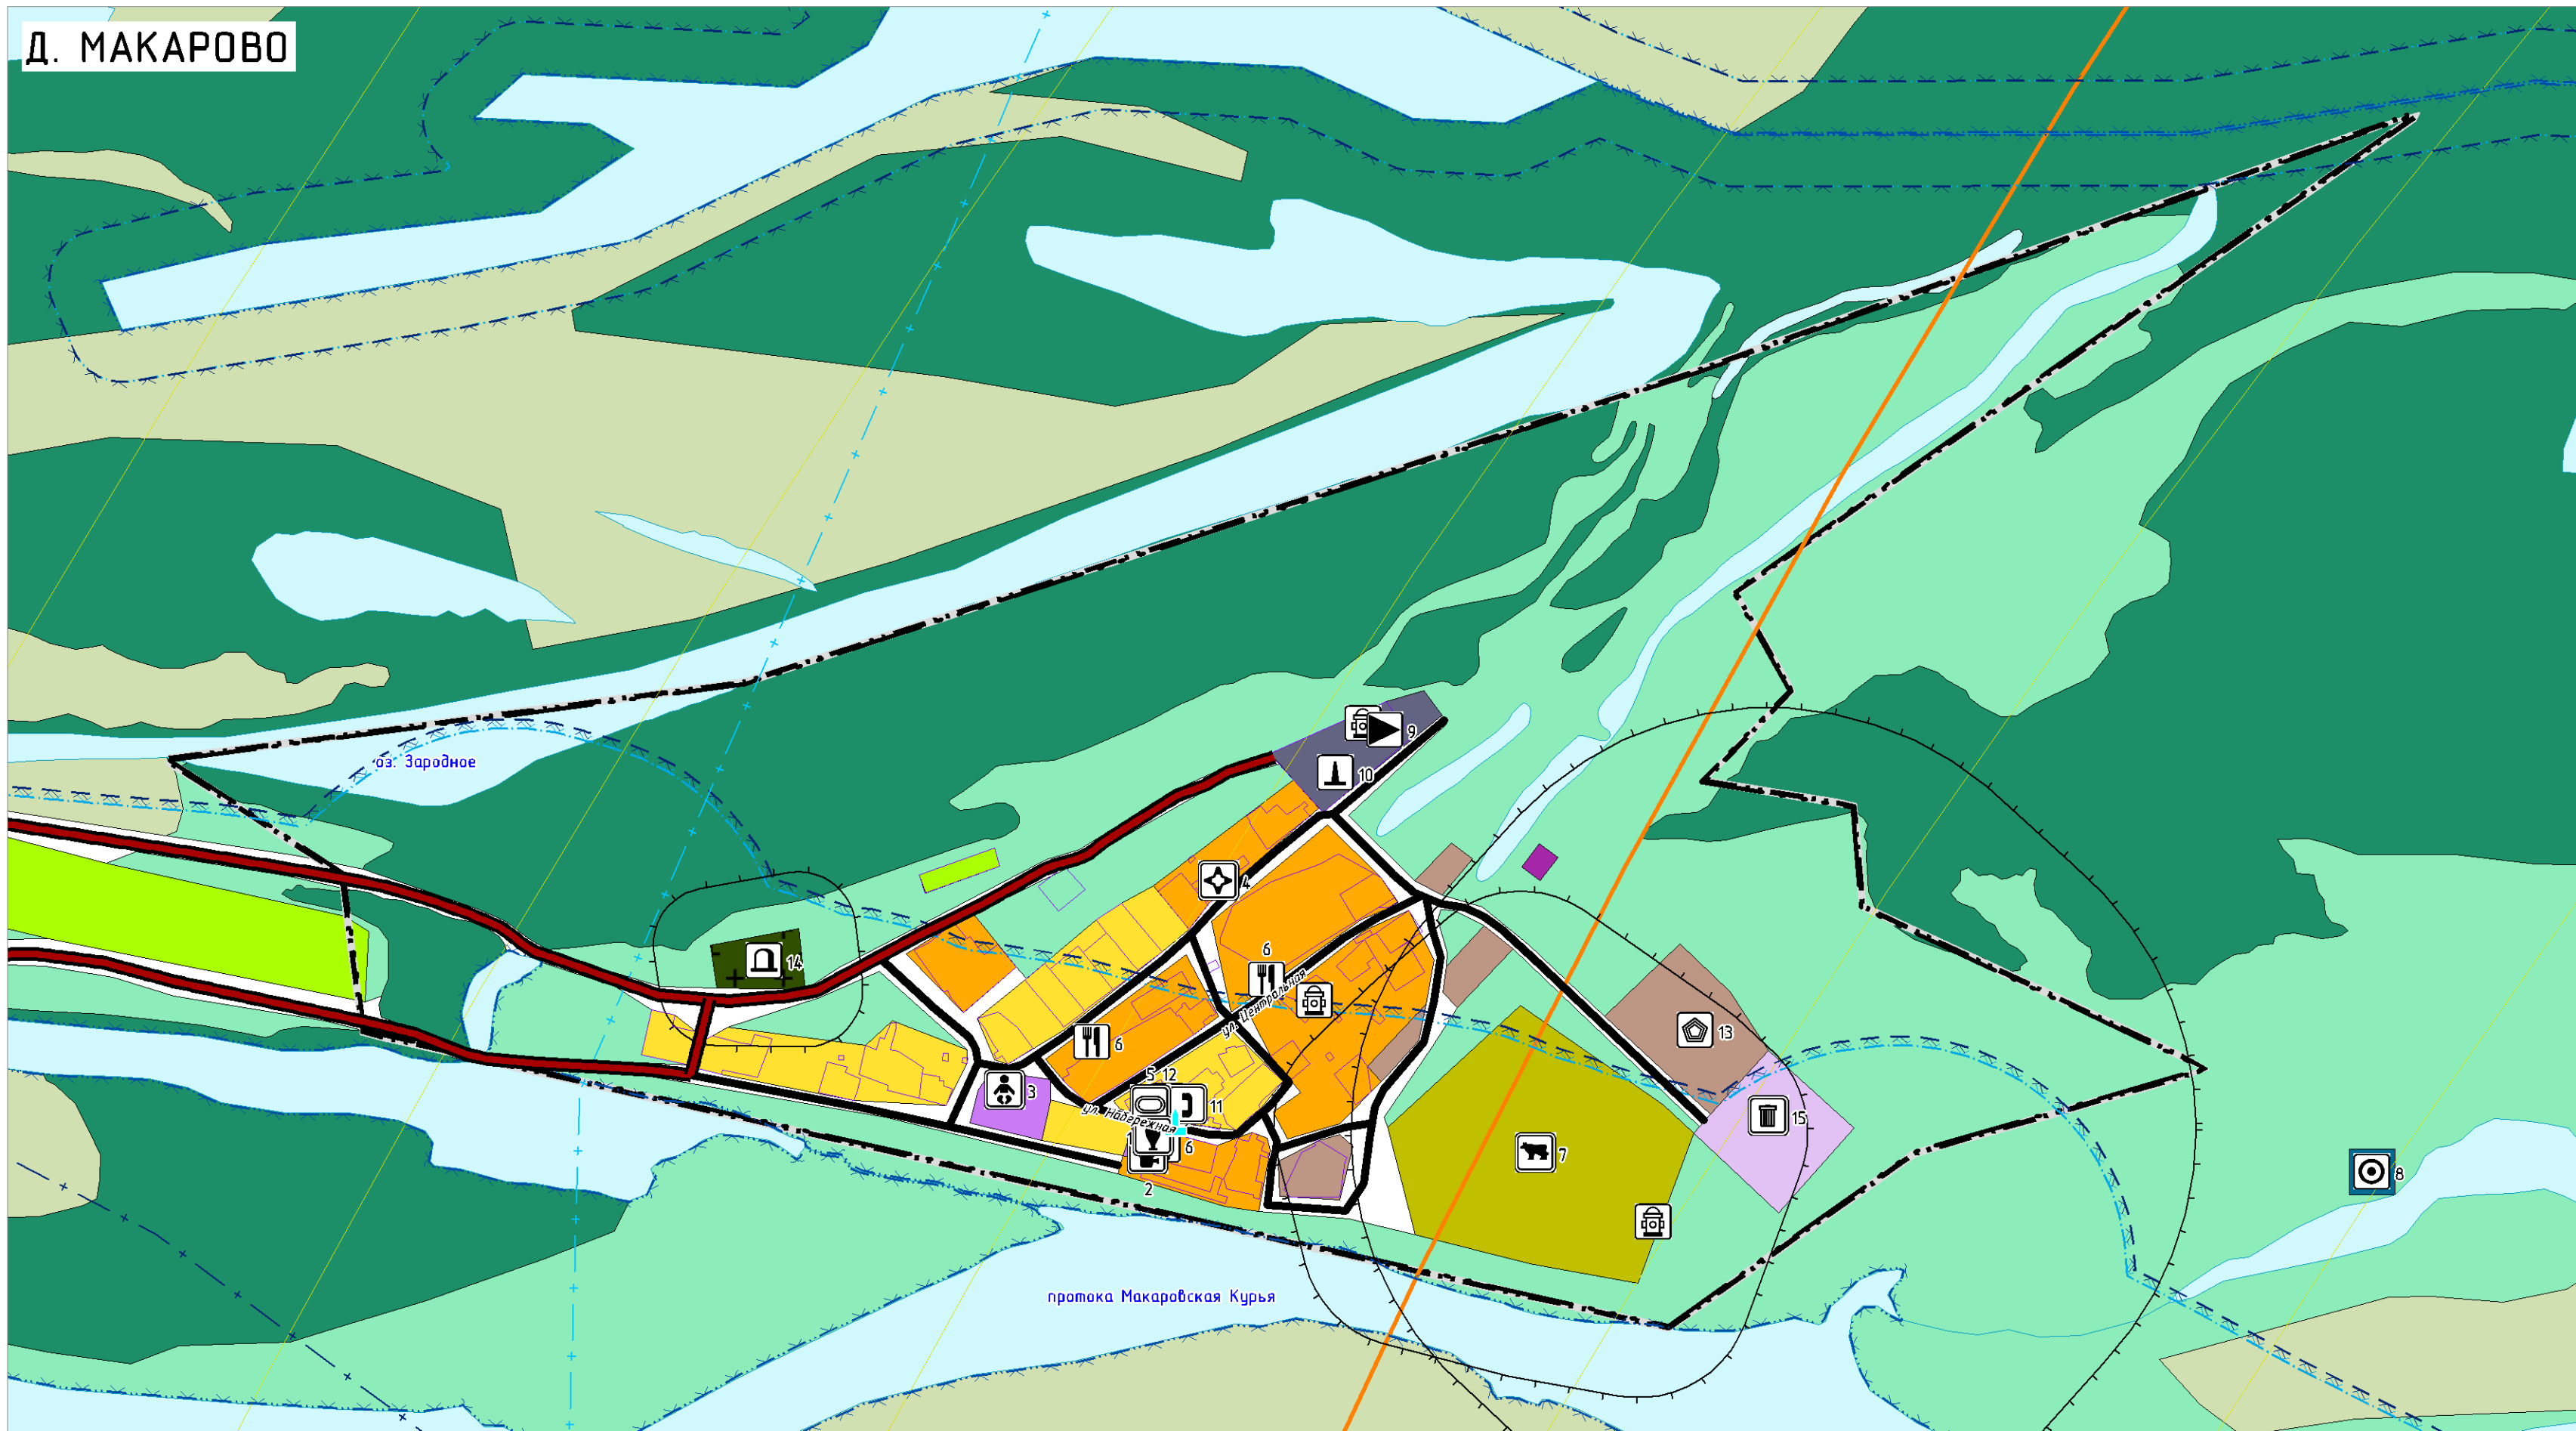

Примечания:
1. В границах сельского поселения "Тельвисочный сельсовет" Заполярного района Ненецкого автономного округа и на прилегающих к нему территориях земли лесного фонда (лесничества) отсутствуют.
2. Границы населенных пунктов с. Тельвиска, д. Макарово, д. Устье совпадают с границами сельского поселения "Тельвисочный сельсовет" Заполярного района Ненецкого автономного округа.

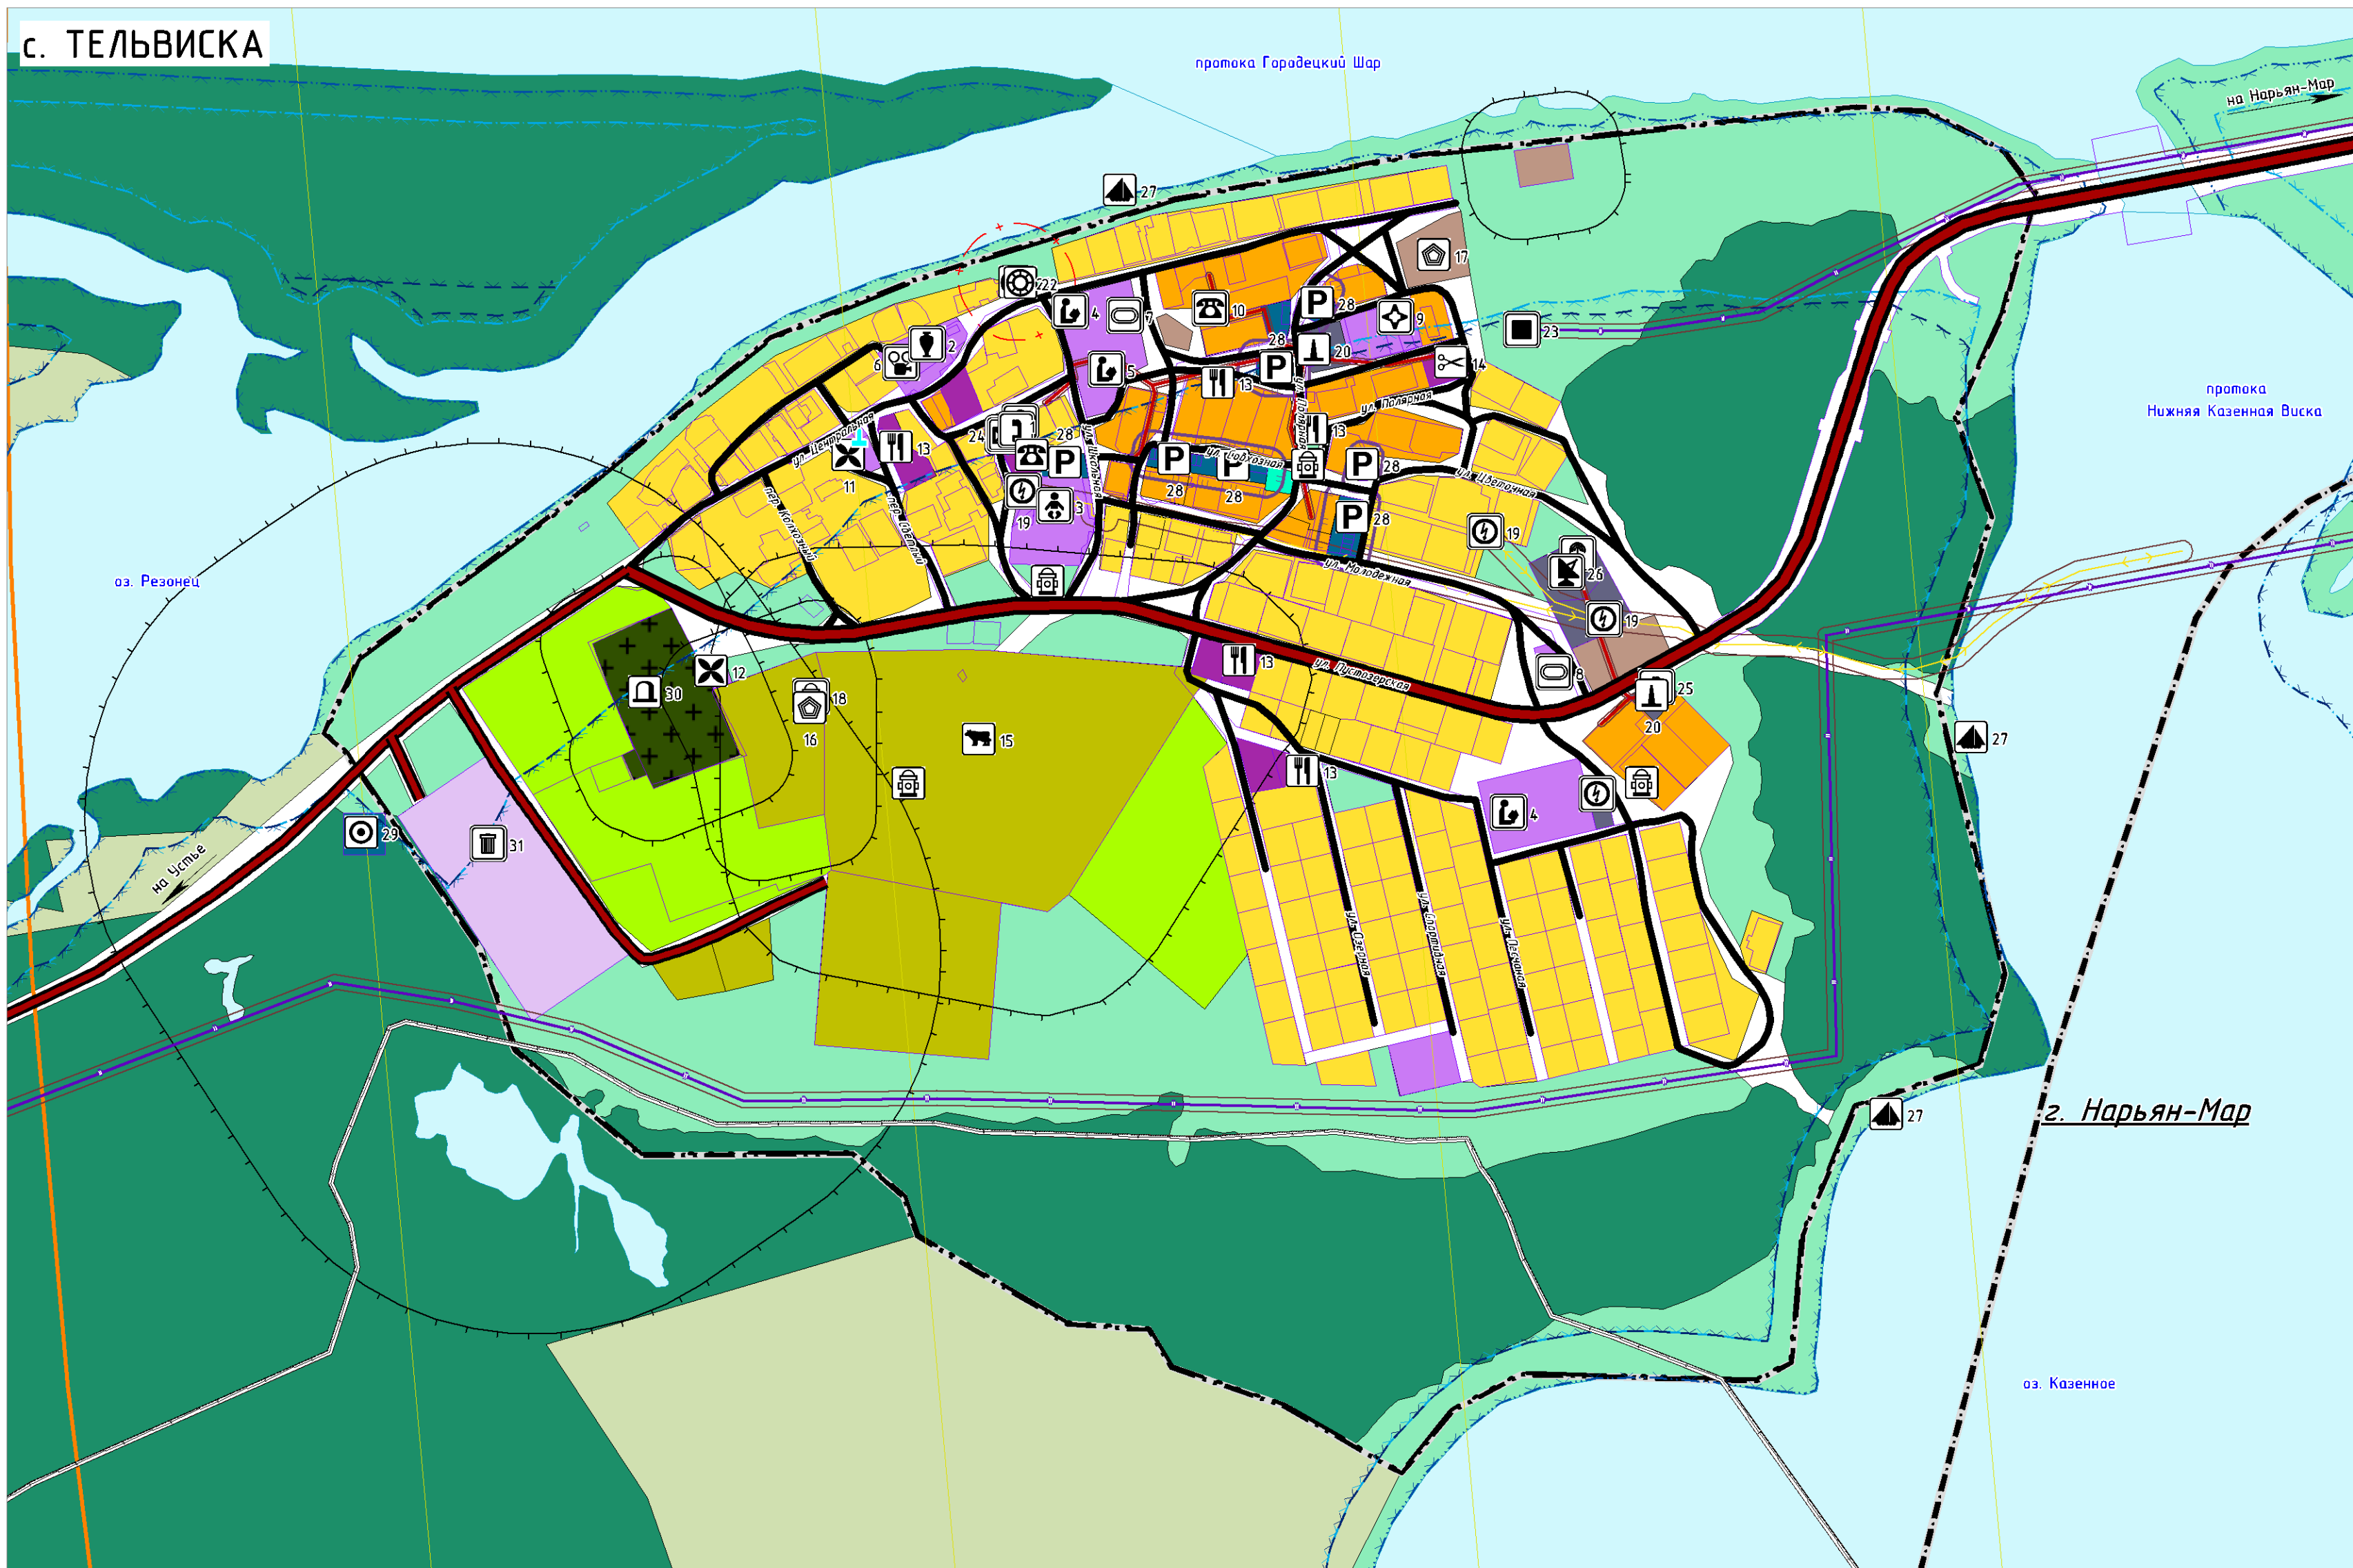

ЭКСПЛИКАЦИЯ ОБЪЕКТОВ СОЦИАЛЬНОЙ, ИНЖЕНЕРНОЙ, ТРАНСПОРТНОЙ ИНФРАСТРУКТУРЫ, ПРОИЗВОДСТВА И СПЕЦИАЛЬНОГО НАЗНАЧЕНИЯ Д. МАКАРОВО		
Номер объекта	Наименование объекта	Количество объектов
1	Библиотека-филиал № 18 д. Макарово ГБУК НАО "НЛБ им. А. И. Печкова"	1
2	Клуб "Гармония", филиал ГБУК НАО "Тельвисочный СКЦ "Престиж" д. Макарово	1
3	Детский сад (недейств.)	1
4	Фельдшерский здравпункт д. Макарово, филиал ГБУЗ НАО "ЦРП Заполярного района НАО"	1
5	Спортивная площадка	1
6	Магазин	3
7	Ферма (недейств.)	1
8	Вертолетная площадка Макарово	1
9	Электростанция дизельная (ДЭС)	1
10	Источник тепловой энергии	1
11	Автоматическая телефонная станция	1
12	Объекты почтовой связи	1
13	Складская территория (недейств.)	1
14	Кладбище д. Макарово	1
15	Площадка размещения отходов д. Макарово	1

ЭКСПЛИКАЦИЯ ОБЪЕКТОВ СОЦИАЛЬНОЙ, ИНЖЕНЕРНОЙ, ТРАНСПОРТНОЙ ИНФРАСТРУКТУРЫ, ПРОИЗВОДСТВА И СПЕЦИАЛЬНОГО НАЗНАЧЕНИЯ С. ТЕЛЬВИСКА		
Номер объекта	Наименование объекта	Количество объектов
1	Администрация МО "Тельвисочный сельсовет" НАО	1
2	Библиотека-филиал № 25 с. Тельвиска ГБУК НАО "НЛБ им. А. И. Печкова"	1
3	ГБОУ НАО "Детский сад с. Тельвиска"	1
4	ГБОУ НАО "Средняя школа с. Тельвиска"	2
5	Интернат ГБОУ НАО "Средняя школа с. Тельвиска"	1
6	ГБУК НАО "Тельвисочный социально-культурный центр "Престиж"	1
7	Спортивный зал ГБОУ НАО "Средняя школа с. Тельвиска"	1
8	Спортивная площадка	1
9	Фельдшерский здравпункт с. Тельвиска, филиал ГБУЗ НАО "ЦРП Заполярного района НАО"	1
10	УФМ с. Тельвиска КУ НАО «Многофункциональный центр предоставления государственных и муниципальных услуг»	1
11	Богоявленская церковь	1
12	Часовня Николая Чудотворца	1
13	Магазин	5
14	Баня	1
15	Тельвисчанское отделение АО "Ненецкая аэропромышленная компания"	1
16	Склад	1
17	Складская территория	1
18	Отдельный пост с. Тельвиска, подразделение КУ НАО "ОГПС"	1
19	Трансформаторная подстанция (ТП)	3
20	Источник тепловой энергии	2
21	Водозабор	1
22	Водопроводные очистные сооружения	1
23	Пункт регулирования газа (ПРГ)	1
24	Объекты почтовой связи	1
25	Автоматическая телефонная станция	1
26	Земная станция	1
27	Место стоянки маломерных, спортивных парусных и прогулочных судов	3
28	Стоянка (парковка) автомобилей	7
29	Вертолетная площадка Тельвиска	1
30	Кладбище с. Тельвиска	1
31	Площадка размещения отходов с. Тельвиска	1