
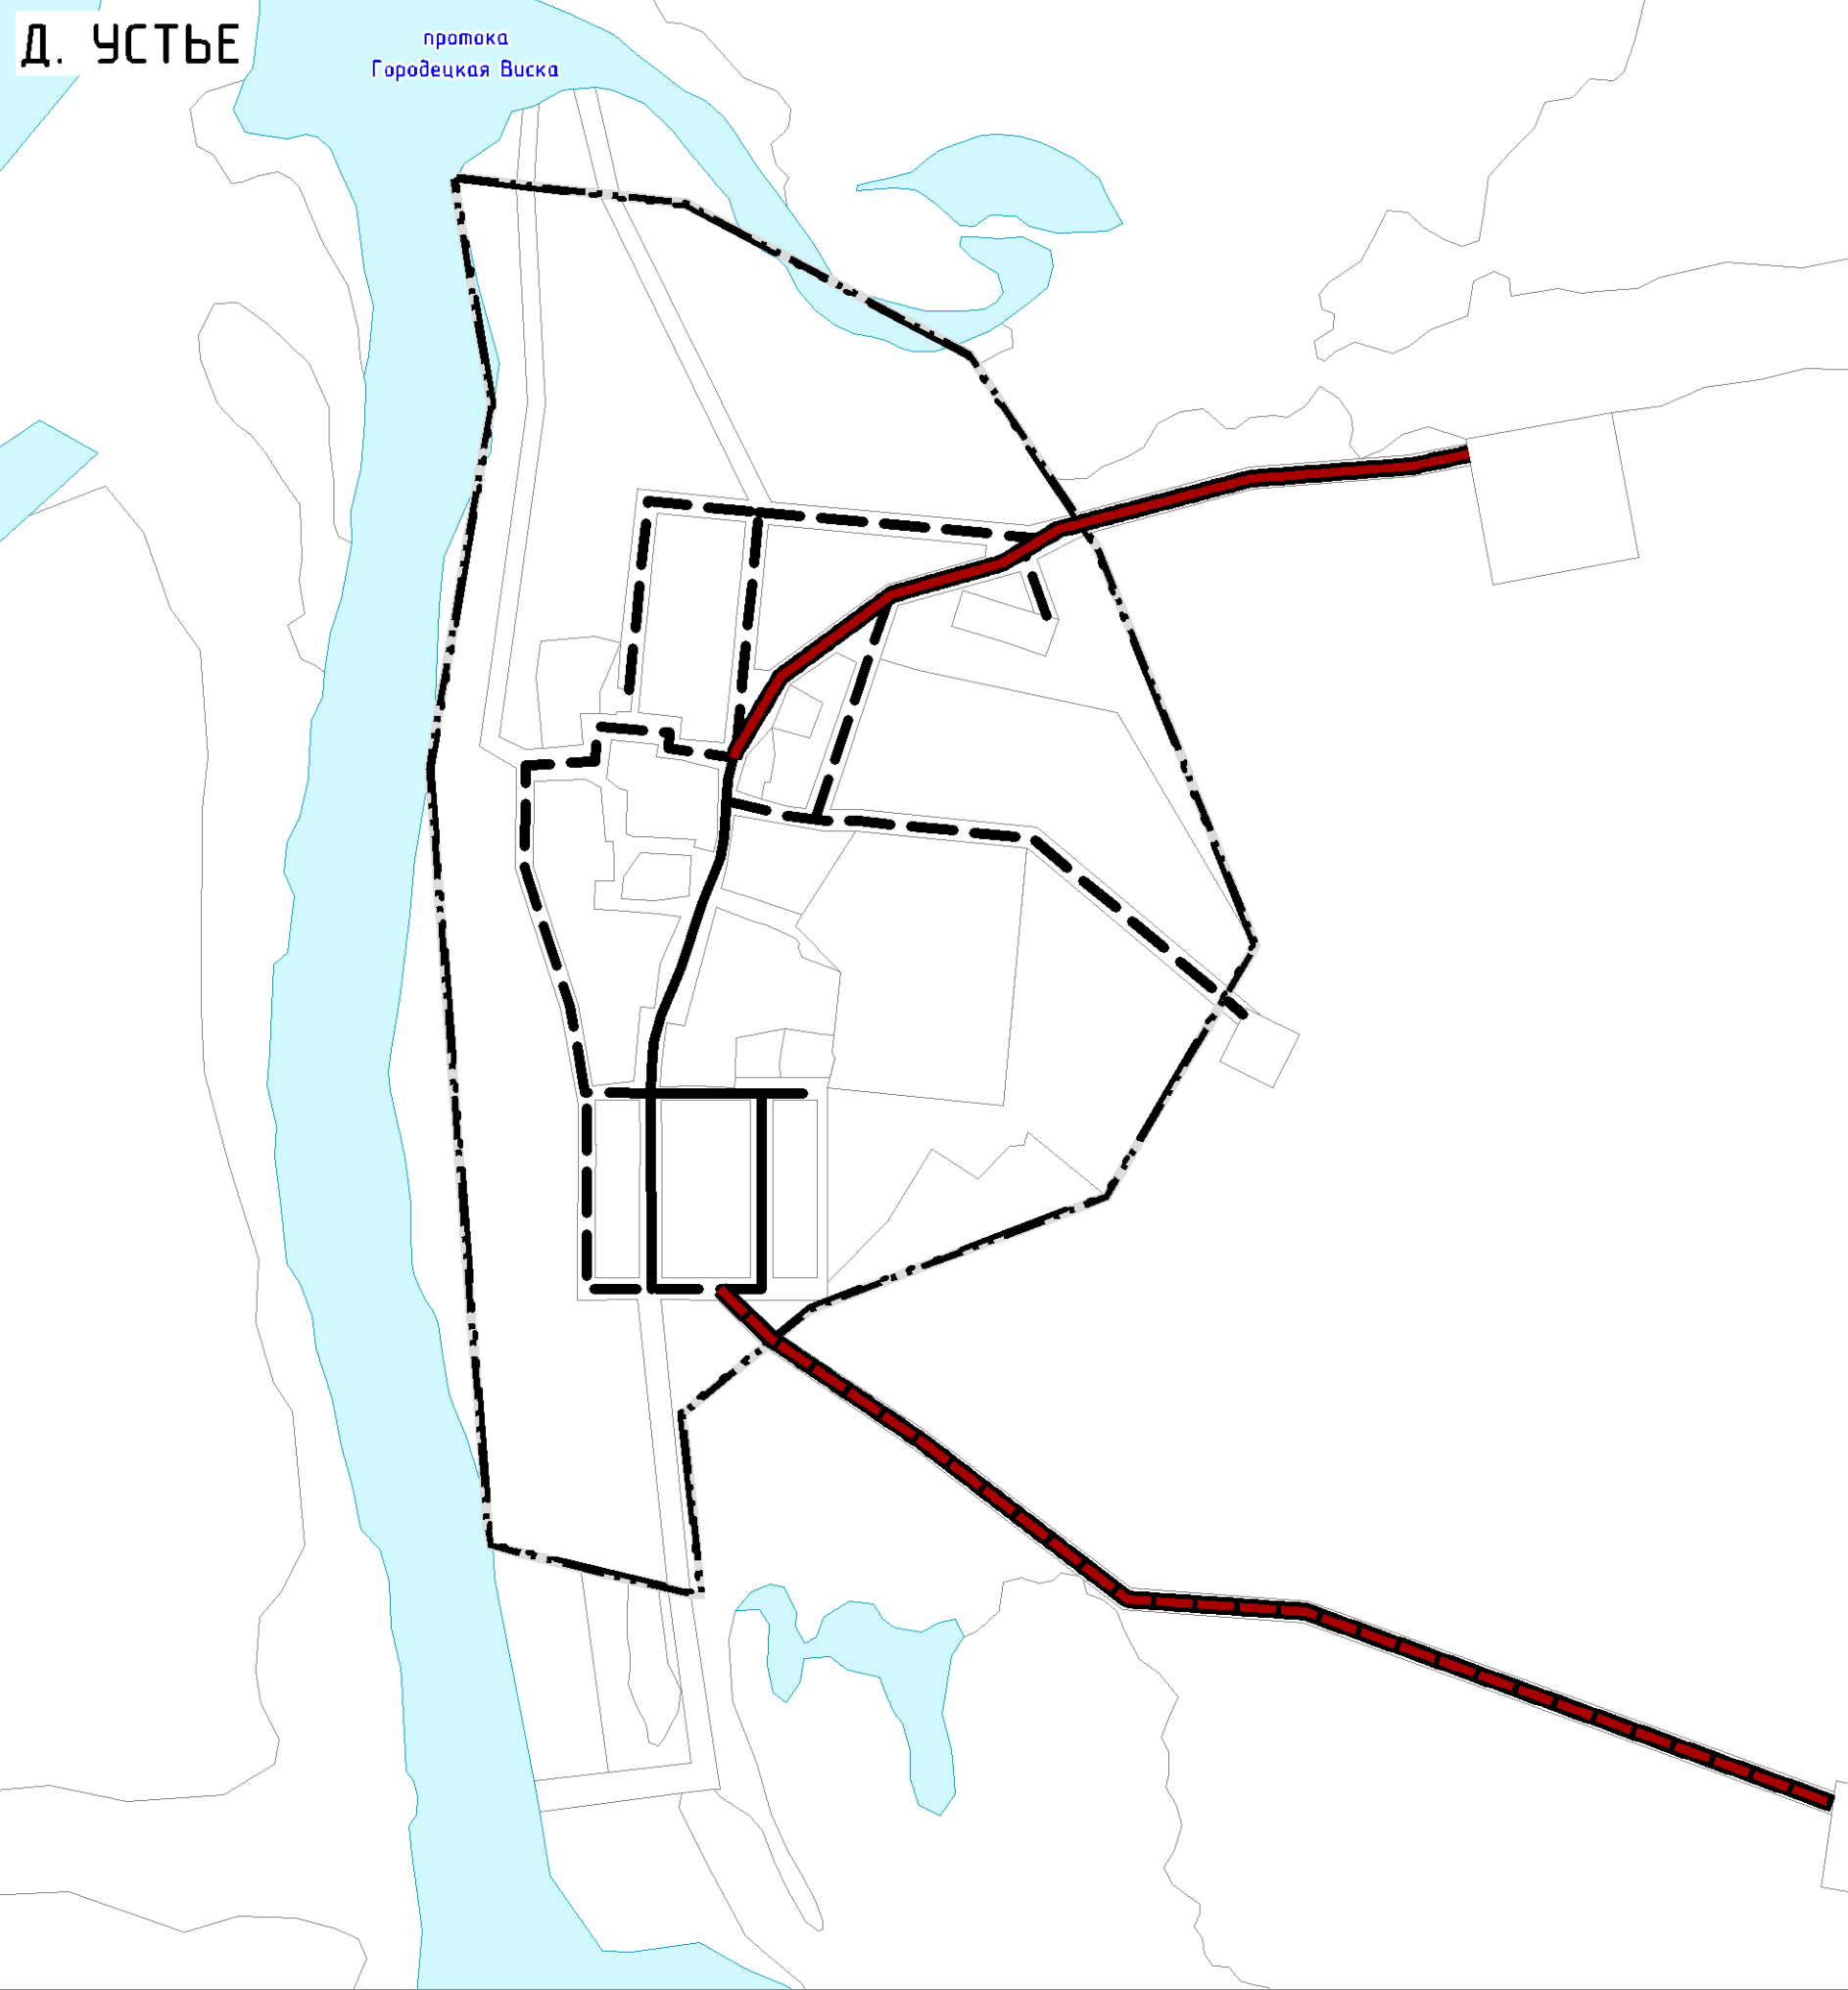


ВНЕСЕНИЕ ИЗМЕНЕНИЙ В ГЕНЕРАЛЬНЫЙ ПЛАН СЕЛЬСКОГО ПОСЕЛЕНИЯ “ТЕЛЬВИСОЧНЫЙ СЕЛЬСОВЕТ” ЗАПОЛЯРНОГО РАЙОНА НЕНЕЦКОГО АВТОНОМНОГО ОКРУГА

КАРТА ГРАНИЦ НАСЕЛЕННЫХ ПУНКТОВ  
М 1:5 000

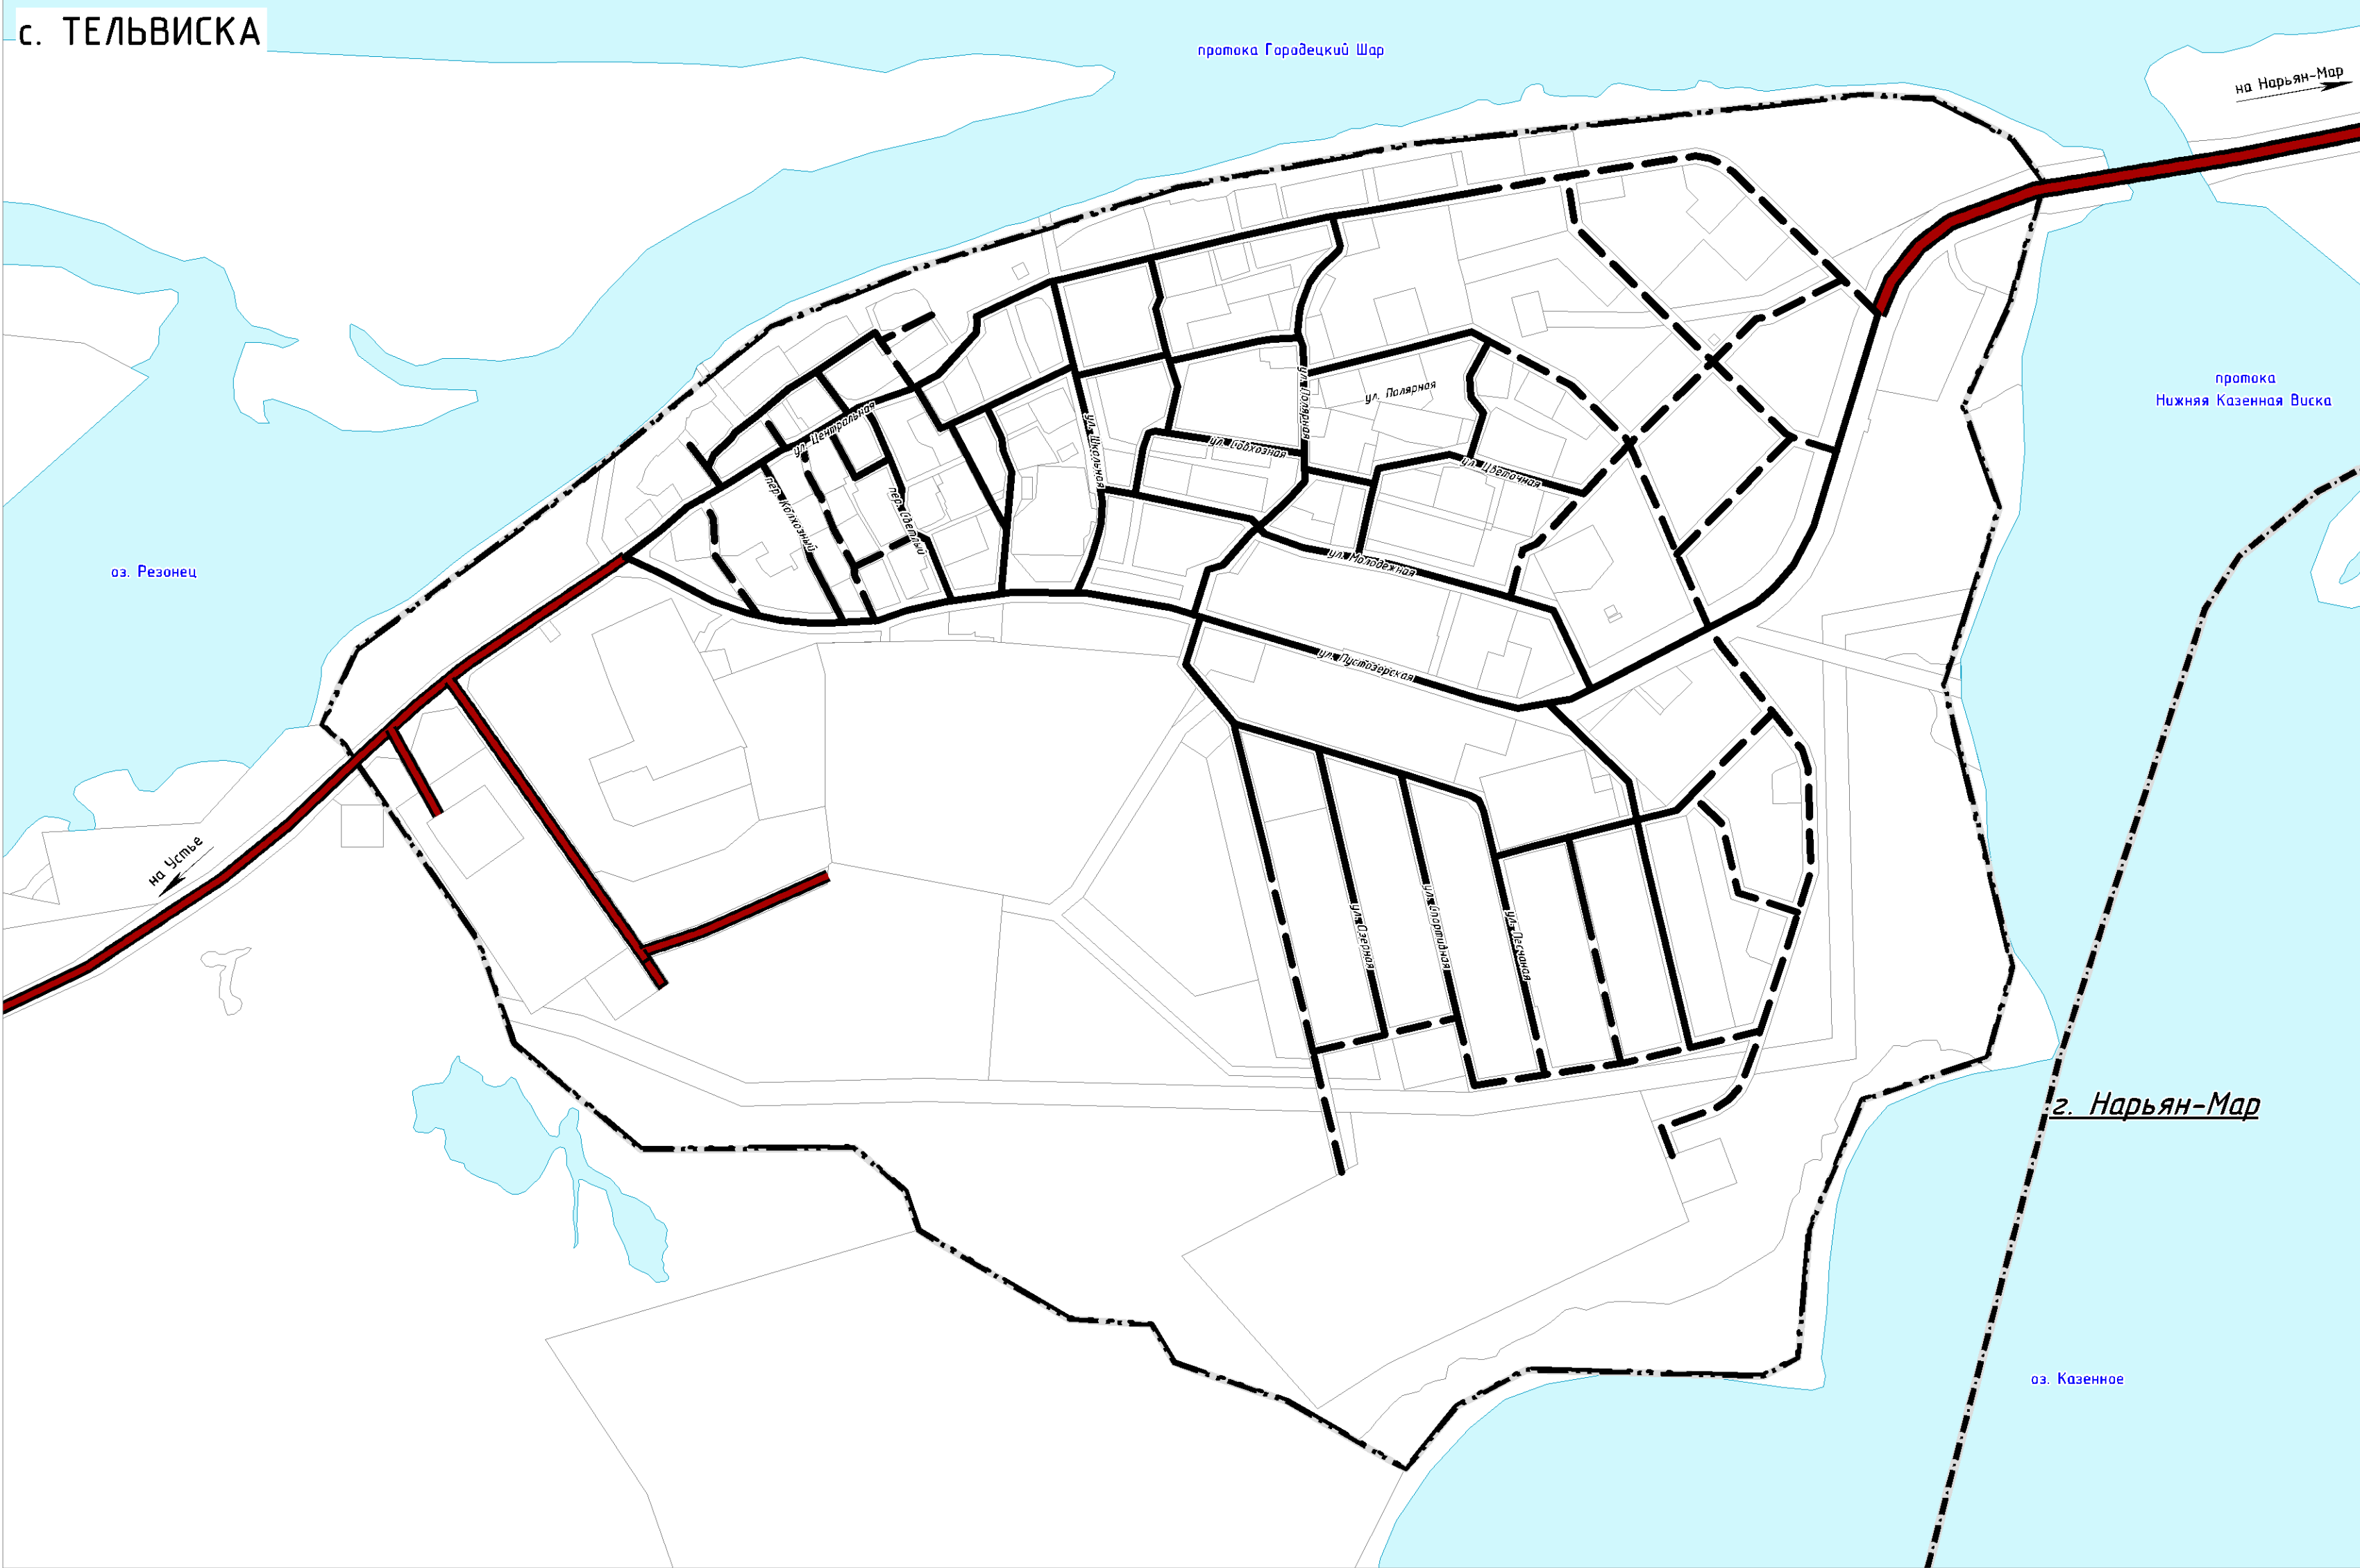

УСЛОВНЫЕ ОБОЗНАЧЕНИЯ

- ГРАНИЦЫ И ТЕРРИТОРИИ
- Граница городского округа
  - Граница сельского поселения
  - Граница населенного пункта
  - Поверхностные водные объекты
  - Функциональные зоны

ОБЪЕКТЫ ТРАНСПОРТНОЙ ИНФРАСТРУКТУРЫ  
АВТОМОБИЛЬНОГО ТРАНСПОРТА  
РЕГИОНАЛЬНОГО ЗНАЧЕНИЯ  
существующий

- Автомобильная дорога

МЕСТНОГО ЗНАЧЕНИЯ  
существующий

- Автомобильная дорога
- Улицы в жилой застройке

ПЛАНИРУЕМЫ К РАЗМЕЩЕНИЮ

- Автомобильная дорога
- Улицы в жилой застройке

