


Чертеж межевания территории (1:1000)

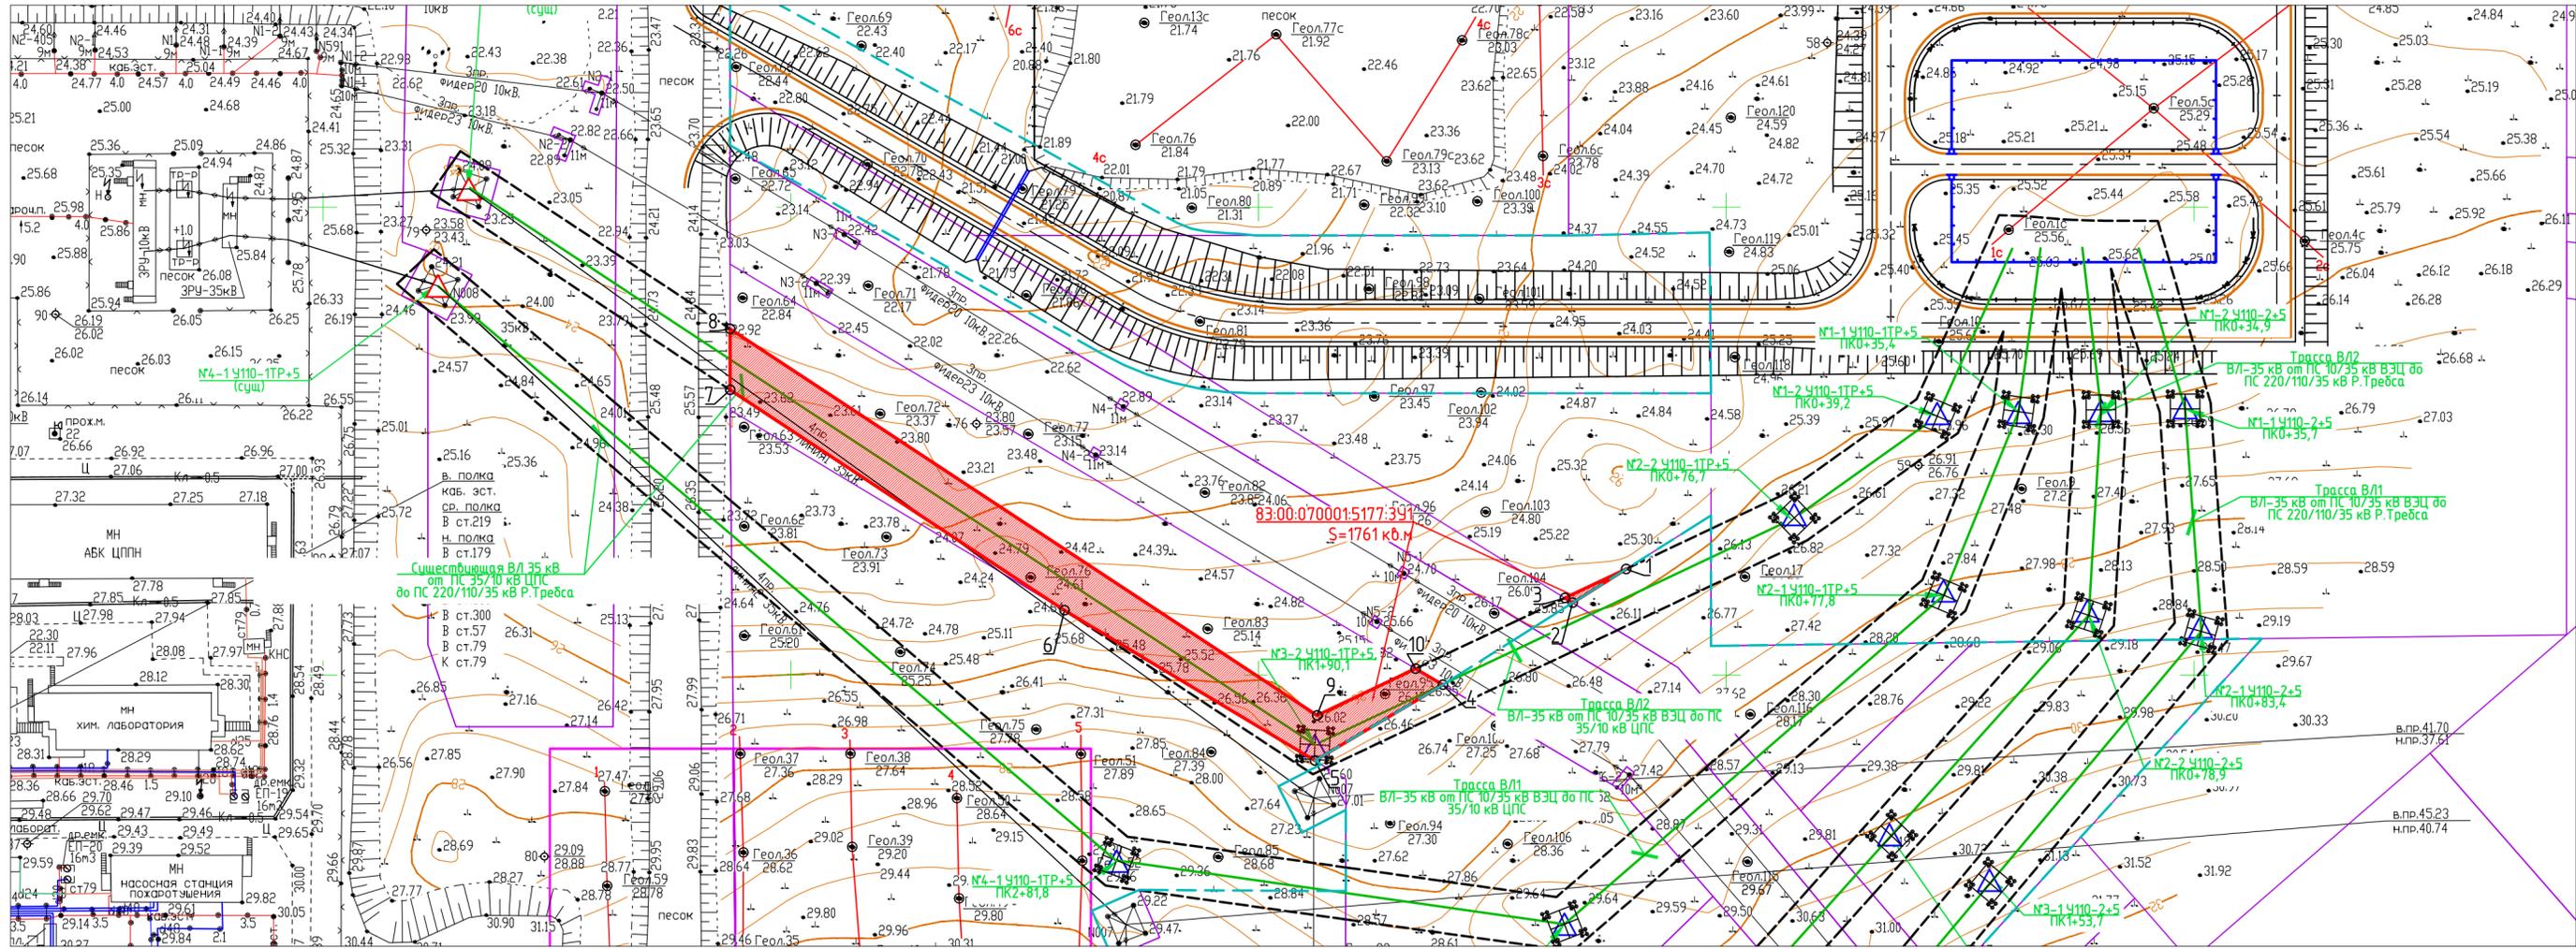

Согласовано

Согласовано

Взам. инб.№

Подп. и дата

Инф. № подл.  
36243/П

Обозначение участка	Категория земель	Испрашиваемое разрешенное использование	Местоположение	Площадь, кв. м
:5177:3У1	Земли сельскохозяйственного назначения	Недропользование. Размещение объектов капитального строительства, в том числе подземных, в целях добычи полезных ископаемых Под строительство и эксплуатацию линии электропередачи ВЛ 35 кв от площадки ПС 10/35 кв "Площадка ВЭЦ" до площадки ПС 35/10 кв "ЦПС" на нефтяном месторождении им. Р. Требса	Ненецкий автономный округ	1761

- УСЛОВНЫЕ ОБОЗНАЧЕНИЯ**
- Зона планируемого размещения объектов
  - Границы вновь образуемых земельных участков, используемых для строительства проектируемых объектов (Образуемые земельные участки)
  - 83:00:070001:5177:3У1**  
**S=80314 кв.м.** - Условный номер земельного участка, используемого для строительства проектируемых объектов/площадь
  - Номера поворотных точек образованного земельного участка
  - Трасса проектируемой ВЛ
  - Границы земельных участков, учтенных в ЕГРН
  - 83:00:070001** - Кадастровый номер квартала
  - :5177** - Кадастровый номер земельного участка
  - Зона планируемого размещения объектов, в отношении которой ранее была утверждена ДПТ (ш. 1750617/0971Д)

Каталог координат характерных точек границ образуемого земельного участка.  
Система координат МСК-83

Условный номер земельного участка :5177:3У1		
Площадь земельного участка 1761 кв.м		
Точки	Координаты точек	
	X	Y
1	1104922.66	5479778.57
2	1104916.46	5479765.48
3	1104915.44	5479767.13
1	1104922.66	5479778.57
4	1104901.35	5479733.56
5	1104891.38	5479712.50
6	1104973.99	5479587.05
7	1104960.95	5479587.05
8	1104913.82	5479658.51
9	1104881.70	5479712.05
10	1104897.91	5479739.39
4	1104901.35	5479733.56

				<b>1750622/0705Д-ПП-001.100.000-ПМТ-01-Ч-001</b>		
				Обустройство нефтяного месторождения им. Р. Требса. Площадка ЦПС. Корректировка ВЛ-35 кв		
Изм.	Колуч.	Лист	№ док.	Подп.	Дата	Проект межевания территории. Основная часть
	Разраб.		Зинченко		19.10.22	
	Заб. гр.		Берх		19.10.22	
	Нач. отд.		Брезгун		19.10.22	
				Стадия	Лист	Листов
				ПП		1
				Чертеж межевания территории (1:1000)		ООО "НК "Роснефть" -НТЦ"
ГИП				Зозуля		19.10.22