


Чертеж межевания территории. Трассы ВЛ 35 кВ от ПС 10/35 кВ ВЭЦ до ПС 35/10 кВ ЦПС (1:1000)

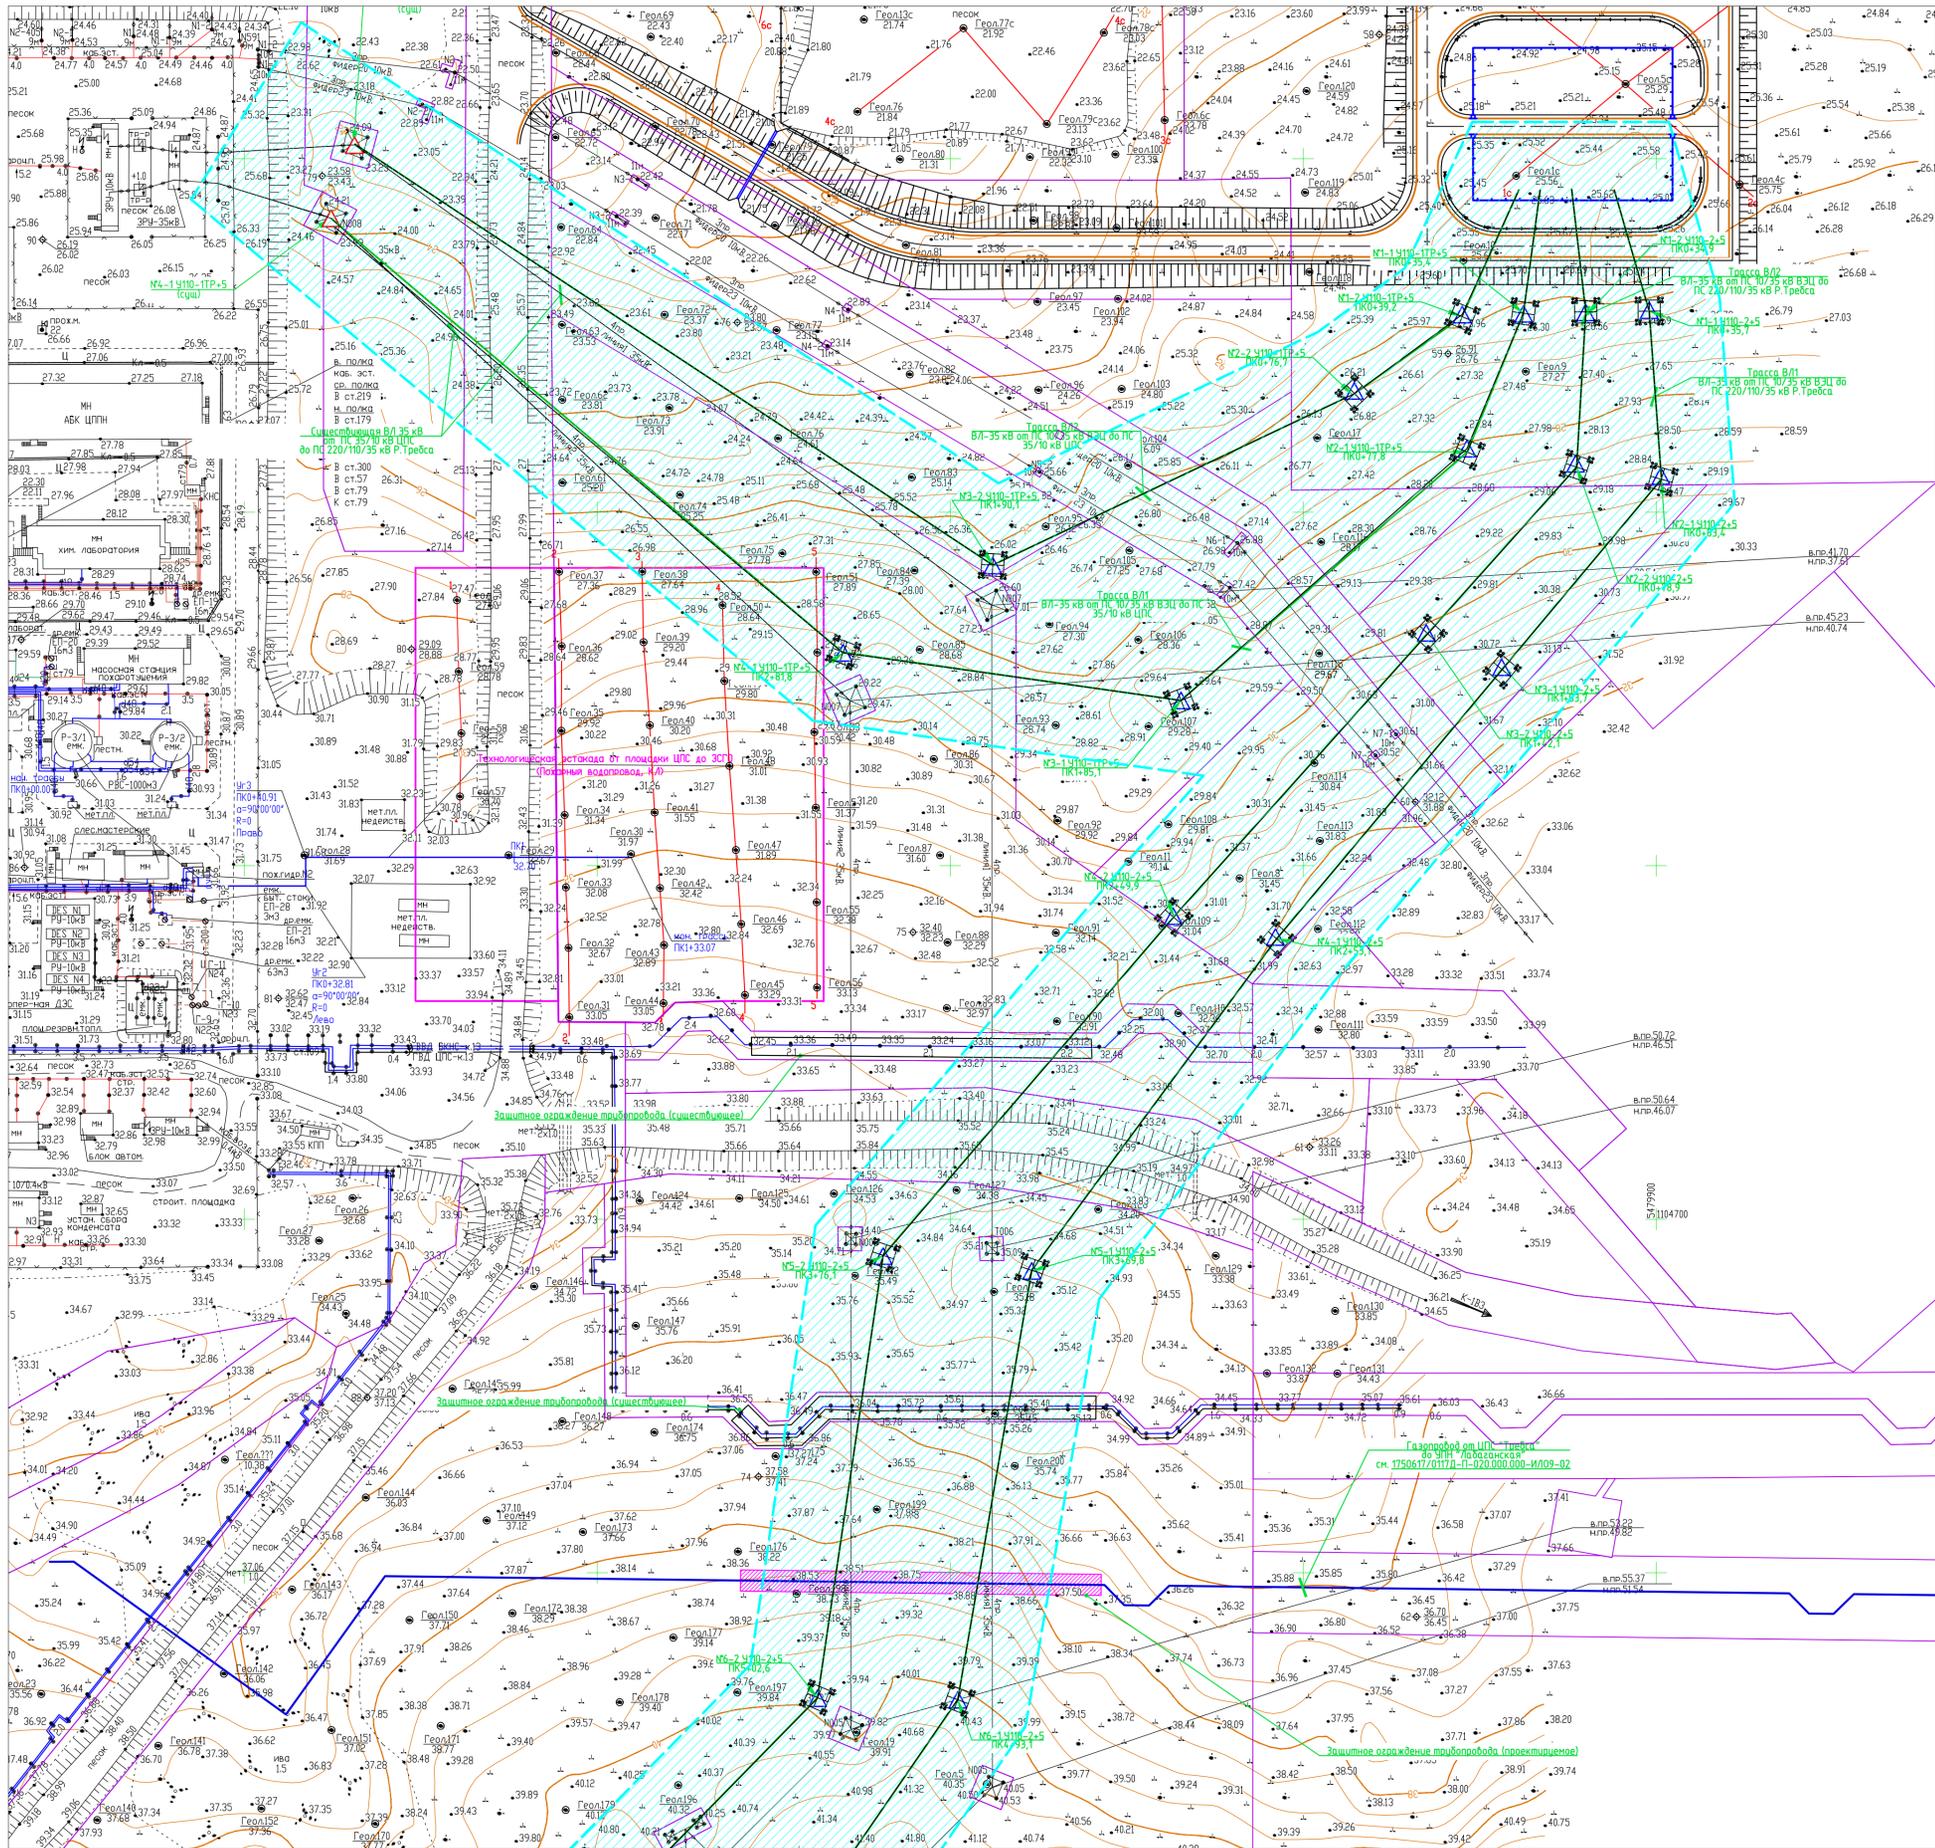

- Границы охранной зоны ВЛ
- Трасса проектируемой линии ВЛ 35 кВ
- Границы земельных участков, учтенных в ЕГРН
- Кадастровый номер квартала
- Кадастровый номер земельного участка

Документ разработан ООО "НК Роснефть - НТЦ".  
 Информация, содержащаяся в документе, может  
 быть раскласифицирована и передана третьим  
 лицам по соглашению между Разработчиком и Заказчиком.

Имя, № подл.	36244/П
Взам. инб. №	
Подп. и дата	
Создано	
Согласовано	

Линия съединя с листом 1750622/0705Д-ПП-001.100.000-ПМТ-02-Ч-002

1750622/0705Д-ПП-001.100.000-ПМТ-02-Ч-001		Обустройство нефтяного месторождения им. Р. Требса. Площадь ЦПС. Корректировка ВЛ-35 кВ	
Изм.	Колыч	Лист	№ док.
Разраб.	Зыченко	Подп.	Дата
Зав. пр.	Берх	10.02	
Нач. отд.	Брезгун	10.02	
Гип	Зозуля	10.02	
Стадия	Лист	Листов	
ПП	1	2	
Чертеж межевания территории. Трассы ВЛ 35 кВ от ПС 10/35 кВ ВЭЦ до ПС 35/10 кВ ЦПС (1:1000)		ООО "НК Роснефть - НТЦ"	