



ПРОЕКТ  
ИНЖИНИРИНГ  
НЕФТЬ

Общество с ограниченной  
ответственностью  
«ПроектИнжинирингНефть»

---

Свидетельство СРО № 2313.01-2015-7202166072-П-192 от 16 ноября 2015 года

Заказчик – ООО «ЛУКОЙЛ-Коми» ТПП «ЛУКОЙЛ-Севернефтегаз»

*«Строительство линейных коммуникаций куста №107 Харьягинского  
месторождения»*

***ДОКУМЕНТАЦИЯ ПО ПЛАНИРОВКЕ ТЕРРИТОРИИ***

***«ПРОЕКТ МЕЖЕВАНИЯ ТЕРРИТОРИИ»***

**Тюмень, 2023**



ПРОЕКТ  
ИНЖИНИРИНГ  
НЕФТЬ

Общество с ограниченной  
ответственностью  
«ПроектИнжинирингНефть»

Свидетельство СРО № 2313.01-2015-7202166072-П-192 от 16 ноября 2015 года

Заказчик – ООО «ЛУКОЙЛ-Коми» ТПП «ЛУКОЙЛ-Севернефтегаз»

*«Строительство линейных коммуникаций куста №107 Харьягинского  
месторождения»*

***ДОКУМЕНТАЦИЯ ПО ПЛАНИРОВКЕ ТЕРРИТОРИИ***

***«ПРОЕКТ МЕЖЕВАНИЯ ТЕРРИТОРИИ»***

Главный инженер



*[Signature]*  
/ Г.П. Бессолов /

Главный инженер проекта

*[Signature]*

/ В. С. Чемагин /

**Тюмень, 2023**

## Содержание

Раздел 1	Проект межевания территории. Графическая часть.....	4
1.1	Чертеж межевания территории .....	4
Раздел 2	Проект межевания территории. Текстовая часть .....	5
2.1	Перечень образуемых земельных участков .....	5
2.2	Целевое назначение лесов, вид (виды) разрешенного использования лесного участка, количественные и качественные характеристики лесного участка, сведения о нахождении лесного участка в границах особо защитных участков лесов (в случае, если подготовка проекта межевания территории осуществляется в целях определения местоположения границ образуемых и (или) изменяемых лесных участков) .....	8
2.3	Перечень координат характерных точек образуемых земельных участков.....	8
2.4	Сведения о границах территории, применительно к которой осуществляется подготовка проекта межевания, содержащие перечень координат характерных точек таких границ в системе координат, используемой для ведения Единого государственного реестра недвижимости. Координаты характерных точек границ территории, применительно к которой осуществляется подготовка проекта межевания, определяются в соответствии с требованиями к точности определения координат характерных точек границ, установленных в соответствии с Градостроительным кодексом Российской Федерации для территориальных зон.....	10
2.5	Вид разрешенного использования образуемых земельных участков, предназначенных для размещения линейных объектов и объектов капитального строительства, проектируемых в составе линейного объекта, а также существующих земельных участков, занятых линейными объектами и объектами капитального строительства, входящими в состав линейных объектов, в соответствии с проектом планировки территории .....	12
Раздел 3	Материалы по обоснованию проекта межевания территории. Графическая часть .....	13
3.1	Границы особо охраняемых природных территорий .....	14
3.2	Границы территорий объектов культурного наследия, включенных в единый государственный реестр объектов культурного наследия (памятников истории и культуры) народов Российской Федерации, границы территорий выявленных объектов культурного наследия .....	15
3.3	Границы лесничеств, участковых лесничеств, лесных кварталов, лесотаксационных выделов или частей лесотаксационных выделов.....	15
Раздел 4	Материалы по обоснованию проекта межевания территории. Пояснительная записка. ....	16

4.1	Обоснование определения местоположения границ образуемого земельного участка с учетом соблюдения требований к образуемым земельным участкам, в том числе требований к предельным (минимальным и (или) максимальным) размерам земельных участков .....	16
4.2	Обоснование способа образования земельного участка .....	16
4.3	Обоснование определения размеров образуемого земельного участка.....	16
4.4	Обоснование определения границ публичного сервитута, подлежащего установлению в соответствии с законодательством Российской Федерации.....	16
	Приложение А. Распоряжение УИЗО НАО от 20.12.2022г. №1716.....	17



## **Раздел 2 Проект межевания территории. Текстовая часть**

### **2.1 Перечень образуемых земельных участков**

Проект межевания территории подготовлен на основе проекта планировки в целях определения местоположения границ, образуемых и изменяемых земельных участков в соответствии с градостроительными регламентами и нормами отвода земельных участков для конкретных видов деятельности, установленными в соответствии с федеральными законами, техническими регламентами.

Проект межевания территории выполнен с учётом разработанной градостроительной документации – документов территориального планирования.

Основные решения по формированию земельного участка приняты на основе ранее разработанного проекта планировки территории, в соответствии с земельным и градостроительным законодательством.

Подготовка проекта межевания территории осуществляется в соответствии с системой координат, используемой для ведения государственного кадастра недвижимости. На территории проектирования существует установленная система геодезической сети специального назначения для определения координат точек земной поверхности с использованием спутниковых систем. Система координат - МСК-83 зона 5. Действующая система геодезической сети удовлетворяет требованиям выполнения землеустроительных работ для установления границ земельных участков на местности.

Проект межевания разработан с целью образования земельных участков, расположенных на межселенной территории, в границах Харьягинского месторождения.

Данным проектом межевания предусматриваются действия по градостроительной подготовке земельных участков в целях определения их границ. На основании решений, закреплённых в чертежах проекта межевания, будут подготовлены проекты границ земельных участков для их последующего формирования, в соответствии с требованиями земельного законодательства.

Проектом предусмотрено рациональное использование вновь образуемых земельных участков при формировании строительных и охранных зон проектируемого линейного объекта для исключения вклиниваний, вкрапливаний, изломанности границ земельных участков.

На схеме проекта межевания территории нанесены границы земельных участков, ранее поставленных на государственный кадастровый учет, ранее предоставленных в аренду ООО «ЛУКОЙЛ-Коми», и границы вновь образуемых земельных участков, не поставленных на государственный кадастровый учет.

Категория образуемых земельных участков: земли промышленности, энергетики, транспорта, связи, радиовещания, телевидения, информатики, земли для обеспечения космической деятельности, земли обороны, безопасности и земли иного специального

назначения. Кадастровый квартал, на территории которого расположен участок работ: 83:00:080002.

Изъятие земельных участков для государственных и (или) муниципальных нужд не требуется.

Проектом межевания территории не предусматривается образование земельных участков, которые будут отнесены к территориям общего пользования или имуществу общего пользования, в том числе в отношении которых предполагаются резервирование и (или) изъятие для государственных или муниципальных нужд.

Общая площадь образуемых земельных участков составляет 1,0714 га.

Таблица 1 – Экспликация образуемых земельных участков

№ п/п	Условный № ЗУ	Категория земель	Площадь ЗУ, га	Вид разрешенного использования территории	Способ образования ЗУ
1	2	3	4	5	6
1	:ЗУ1	земли промышленности, энергетики, транспорта, ... и иного специального назначения	0,1243	Недропользование. Размещение объектов капитального строительства, в том числе подземных, в целях добычи полезных ископаемых. Харьгаинское НМ (НРМ 11360 НЭ). Строительство линейных коммуникаций куста №107 Харьгаинского месторождения. ВЛ 6 кВ №1 на куст №107, ВЛ 6 кВ №2 на куст №107 (на период строительства). Участок 1.	Образование земельного участка из земель, находящихся в государственной или муниципальной собственности (из кадастрового квартала 83:00:080002)
2	:ЗУ2		0,0308	Недропользование. Размещение объектов капитального строительства, в том числе подземных, в целях добычи полезных ископаемых. Харьгаинское НМ (НРМ 11360 НЭ). Строительство линейных коммуникаций куста №107 Харьгаинского месторождения. ВЛ 6 кВ №1 на куст №107, ВЛ 6 кВ №2 на куст №107 (на период эксплуатации). Участок 1.	
3	:ЗУ3		0,1018	Недропользование. Размещение объектов капитального строительства, в том числе подземных, в целях добычи полезных ископаемых. Харьгаинское НМ (НРМ 11360 НЭ). Строительство линейных коммуникаций куста №107 Харьгаинского месторождения. ВЛ 6 кВ №1 на куст №107, ВЛ 6 кВ №2 на куст №107 (на период строительства). Участок 2.	
4	:ЗУ4		0,1143	Недропользование. Размещение объектов капитального строительства, в том числе подземных, в целях добычи полезных ископаемых. Харьгаинское НМ (НРМ 11360 НЭ). Строительство линейных коммуникаций куста №107 Харьгаинского месторождения. Автомобильная дорога к кусту скважин №107 (на период строительства). Участок 1.	
5	:ЗУ5		0,2430	Недропользование. Размещение объектов капитального строительства, в том числе подземных, в целях добычи полезных ископаемых. Харьгаинское НМ (НРМ 11360 НЭ). Строительство линейных коммуникаций куста №107 Харьгаинского месторождения. Автомобильная дорога к кусту скважин №107 (на период эксплуатации). Участок 1.	
6	:ЗУ6		0,0504	Недропользование. Размещение объектов капитального строительства, в том числе подземных, в целях добычи полезных ископаемых. Харьгаинское НМ (НРМ 11360 НЭ). Строительство линейных коммуникаций куста №107 Харьгаинского месторождения. Автомобильная дорога к кусту скважин №107 (на период строительства). Участок 2.	
7	:ЗУ7		0,1214	Недропользование. Размещение объектов капитального строительства, в том числе подземных, в целях добычи полезных ископаемых. Харьгаинское НМ (НРМ 11360 НЭ). Строительство линейных коммуникаций куста №107 Харьгаинского месторождения. Высоконапорный водовод от т.вр. до куста №107 (на период строительства). Участок 1.	
8	:ЗУ8		0,0380	Недропользование. Размещение объектов капитального строительства, в том числе подземных, в целях добычи полезных ископаемых. Харьгаинское НМ (НРМ 11360 НЭ). Строительство линейных коммуникаций куста №107 Харьгаинского месторождения. Высоконапорный водовод от т.вр. до куста №107 (на период эксплуатации). Участок 1.	
9	:ЗУ9		0,2474	Недропользование. Размещение объектов капитального строительства, в том числе подземных, в целях добычи полезных ископаемых. Харьгаинское НМ (НРМ 11360 НЭ). Строительство линейных коммуникаций куста №107 Харьгаинского месторождения. Высоконапорный водовод от т.вр. до куста №107 (на период строительства). Участок 2.	
<b>Итого:</b>			<b>1,0714</b>		

**2.2 Целевое назначение лесов, вид (виды) разрешенного использования лесного участка, количественные и качественные характеристики лесного участка, сведения о нахождении лесного участка в границах особо защитных участков лесов (в случае, если подготовка проекта межевания территории осуществляется в целях определения местоположения границ образуемых и (или) изменяемых лесных участков)**

В данном проекте земельные участки, которые будут отнесены к землям лесного фонда отсутствуют.

**2.3 Перечень координат характерных точек образуемых земельных участков**

Условный номер образуемого земельного участка :ЗУ1		
Обозначение поворотных точек границ образуемого земельного участка	Координаты поворотных точек	
	X	Y
1	941829.18	5431399.76
2	941831.39	5431403.18
3	941585.74	5431574.90
4	941588.15	5431578.76
5	941584.87	5431581.06
6	941580.34	5431573.80
1	941829.18	5431399.76
Условный номер образуемого земельного участка :ЗУ2		
Обозначение поворотных точек границ образуемого земельного участка	Координаты поворотных точек	
	X	Y
2	941831.39	5431403.18
7	941831.94	5431404.02
8	941587.07	5431575.22
9	941589.08	5431578.11
4	941588.15	5431578.76
3	941585.74	5431574.90
2	941831.39	5431403.18
Условный номер образуемого земельного участка :ЗУ3		
Обозначение поворотных точек границ образуемого земельного участка	Координаты поворотных точек	
	X	Y
10	941833.73	5431406.79
9	941589.08	5431578.11
8	941587.07	5431575.22
7	941831.94	5431404.02
10	941833.73	5431406.79
Условный номер образуемого земельного участка :ЗУ4		
Обозначение поворотных точек границ образуемого земельного участка	Координаты поворотных точек	
	X	Y
11	941663.46	5431599.04
12	941705.53	5431654.46
13	941713.83	5431676.47
14	941713.39	5431696.90
15	941704.97	5431703.23
16	941704.27	5431676.20
17	941695.28	5431658.93

18	941655.22	5431604.80
11	941663.46	5431599.04
Условный номер образуемого земельного участка :ЗУ5		
Обозначение поворотных точек границ образуемого земельного участка	Координаты поворотных точек	
	X	Y
18	941655.22	5431604.80
17	941695.28	5431658.93
16	941704.27	5431676.20
15	941704.97	5431703.23
19	941687.20	5431716.61
20	941678.05	5431704.53
21	941677.37	5431672.00
22	941660.47	5431649.98
23	941665.85	5431646.21
24	941642.57	5431613.65
18	941655.22	5431604.80
Условный номер образуемого земельного участка :ЗУ6		
Обозначение поворотных точек границ образуемого земельного участка	Координаты поворотных точек	
	X	Y
25	941651.15	5431656.51
22	941660.47	5431649.98
21	941677.37	5431672.00
20	941678.05	5431704.53
26	941669.04	5431692.62
27	941669.81	5431679.52
25	941651.15	5431656.51
Условный номер образуемого земельного участка :ЗУ7		
Обозначение поворотных точек границ образуемого земельного участка	Координаты поворотных точек	
	X	Y
28	941468.90	5431671.30
29	941478.36	5431684.81
30	941475.45	5431686.84
31	941505.96	5431730.53
32	941492.77	5431740.46
33	941452.49	5431682.74
28	941468.90	5431671.30
Условный номер образуемого земельного участка :ЗУ8		
Обозначение поворотных точек границ образуемого земельного участка	Координаты поворотных точек	
	X	Y
34	941466.59	5431668.01
28	941468.90	5431671.30
33	941452.49	5431682.74
32	941492.77	5431740.46
35	941489.56	5431742.87
36	941446.89	5431681.75
34	941466.59	5431668.01
Условный номер образуемого земельного участка :ЗУ9		
Обозначение поворотных точек границ образуемого земельного участка	Координаты поворотных точек	
	X	Y
37	941510.42	5431627.72
38	941512.94	5431631.44

39	941481.52	5431653.44
40	941464.16	5431664.54
34	941466.59	5431668.01
36	941446.89	5431681.75
35	941489.56	5431742.87
41	941477.18	5431752.20
42	941425.34	5431677.92
43	941506.20	5431621.47
37	941510.42	5431627.72

**2.4 Сведения о границах территории, применительно к которой осуществляется подготовка проекта межевания, содержащие перечень координат характерных точек таких границ в системе координат, используемой для ведения Единого государственного реестра недвижимости. Координаты характерных точек границ территории, применительно к которой осуществляется подготовка проекта межевания, определяются в соответствии с требованиями к точности определения координат характерных точек границ, установленных в соответствии с Градостроительным кодексом Российской Федерации для территориальных зон**

Условный номер образуемого земельного участка :ЗУ1		
Обозначение поворотных точек границ образуемого земельного участка	Координаты поворотных точек	
	X	Y
1	941829.18	5431399.76
2	941831.39	5431403.18
3	941585.74	5431574.90
4	941588.15	5431578.76
5	941584.87	5431581.06
6	941580.34	5431573.80
1	941829.18	5431399.76
Условный номер образуемого земельного участка :ЗУ2		
Обозначение поворотных точек границ образуемого земельного участка	Координаты поворотных точек	
	X	Y
2	941831.39	5431403.18
7	941831.94	5431404.02
8	941587.07	5431575.22
9	941589.08	5431578.11
4	941588.15	5431578.76
3	941585.74	5431574.90
2	941831.39	5431403.18
Условный номер образуемого земельного участка :ЗУ3		
Обозначение поворотных точек границ образуемого земельного участка	Координаты поворотных точек	
	X	Y
10	941833.73	5431406.79
9	941589.08	5431578.11
8	941587.07	5431575.22
7	941831.94	5431404.02
10	941833.73	5431406.79
Условный номер образуемого земельного участка :ЗУ4		
Координаты поворотных точек		

Обозначение поворотных точек границ образуемого земельного участка	X	Y
11	941663.46	5431599.04
12	941705.53	5431654.46
13	941713.83	5431676.47
14	941713.39	5431696.90
15	941704.97	5431703.23
16	941704.27	5431676.20
17	941695.28	5431658.93
18	941655.22	5431604.80
11	941663.46	5431599.04
Условный номер образуемого земельного участка :ЗУ5		
Обозначение поворотных точек границ образуемого земельного участка	Координаты поворотных точек	
	X	Y
18	941655.22	5431604.80
17	941695.28	5431658.93
16	941704.27	5431676.20
15	941704.97	5431703.23
19	941687.20	5431716.61
20	941678.05	5431704.53
21	941677.37	5431672.00
22	941660.47	5431649.98
23	941665.85	5431646.21
24	941642.57	5431613.65
18	941655.22	5431604.80
Условный номер образуемого земельного участка :ЗУ6		
Обозначение поворотных точек границ образуемого земельного участка	Координаты поворотных точек	
	X	Y
25	941651.15	5431656.51
22	941660.47	5431649.98
21	941677.37	5431672.00
20	941678.05	5431704.53
26	941669.04	5431692.62
27	941669.81	5431679.52
25	941651.15	5431656.51
Условный номер образуемого земельного участка :ЗУ7		
Обозначение поворотных точек границ образуемого земельного участка	Координаты поворотных точек	
	X	Y
28	941468.90	5431671.30
29	941478.36	5431684.81
30	941475.45	5431686.84
31	941505.96	5431730.53
32	941492.77	5431740.46
33	941452.49	5431682.74
28	941468.90	5431671.30
Условный номер образуемого земельного участка :ЗУ8		
Обозначение поворотных точек границ образуемого земельного участка	Координаты поворотных точек	
	X	Y
34	941466.59	5431668.01
28	941468.90	5431671.30
33	941452.49	5431682.74

32	941492.77	5431740.46
35	941489.56	5431742.87
36	941446.89	5431681.75
34	941466.59	5431668.01
Условный номер образуемого земельного участка :ЗУ9		
Обозначение поворотных точек границ образуемого земельного участка	Координаты поворотных точек	
	X	Y
37	941510.42	5431627.72
38	941512.94	5431631.44
39	941481.52	5431653.44
40	941464.16	5431664.54
34	941466.59	5431668.01
36	941446.89	5431681.75
35	941489.56	5431742.87
41	941477.18	5431752.20
42	941425.34	5431677.92
43	941506.20	5431621.47
37	941510.42	5431627.72


**2.5 Вид разрешенного использования образуемых земельных участков, предназначенных для размещения линейных объектов и объектов капитального строительства, проектируемых в составе линейного объекта, а также существующих земельных участков, занятых линейными объектами и объектами капитального строительства, входящими в состав линейных объектов, в соответствии с проектом планировки территории**

В соответствии с Приказом Федеральной службы государственной регистрации, кадастра и картографии от 10.10.2020 №П/0412 вид разрешенного использования образуемых земельных участков – недропользование.

### Раздел 3 Материалы по обоснованию проекта межевания территории.

#### Графическая часть

Схема границ существующих земельных участков, объектов капитального строительства  
Схема границ зон с особыми условиями использования территорий, установленные в соответствии с законодательством Российской Федерации

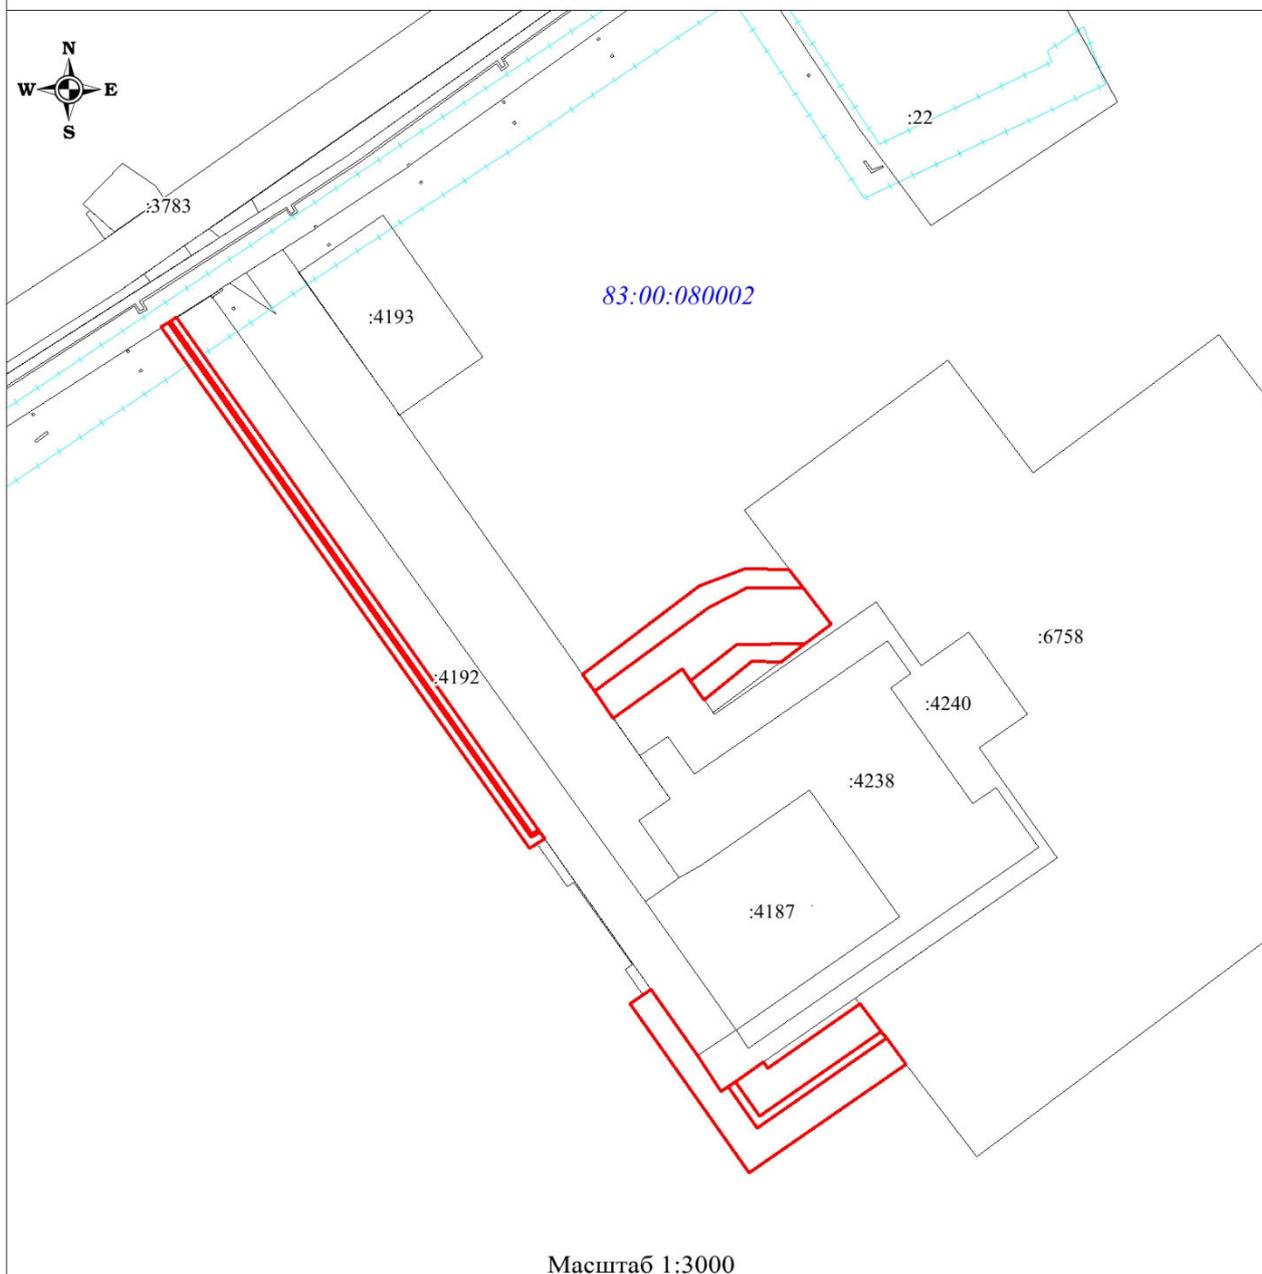


#### Условные обозначения

- Границы образуемых земельных участков
- :4405 - Границы земельных участков, учтенных в ЕГРН
- Объекты капитального строительства, учтенные в ЕГРН
- Границы зоны с особыми условиями использования территории, учтенные в ЕГРН
- 83:00:080002 - Номер кадастрового квартала

Границы публичных сервитутов установленных/подлежащих установлению в соответствии с законодательством Российской Федерации отсутствуют.

Границы зон с особыми условиями использования территорий, подлежащие установлению, изменению в связи с размещением линейных объектов, а также подлежащих реконструкции в связи с их переносом из зон планируемого размещения линейных объектов либо в границах зон планируемого размещения линейных объектов - отсутствуют.

### 3.1 Границы особо охраняемых природных территорий

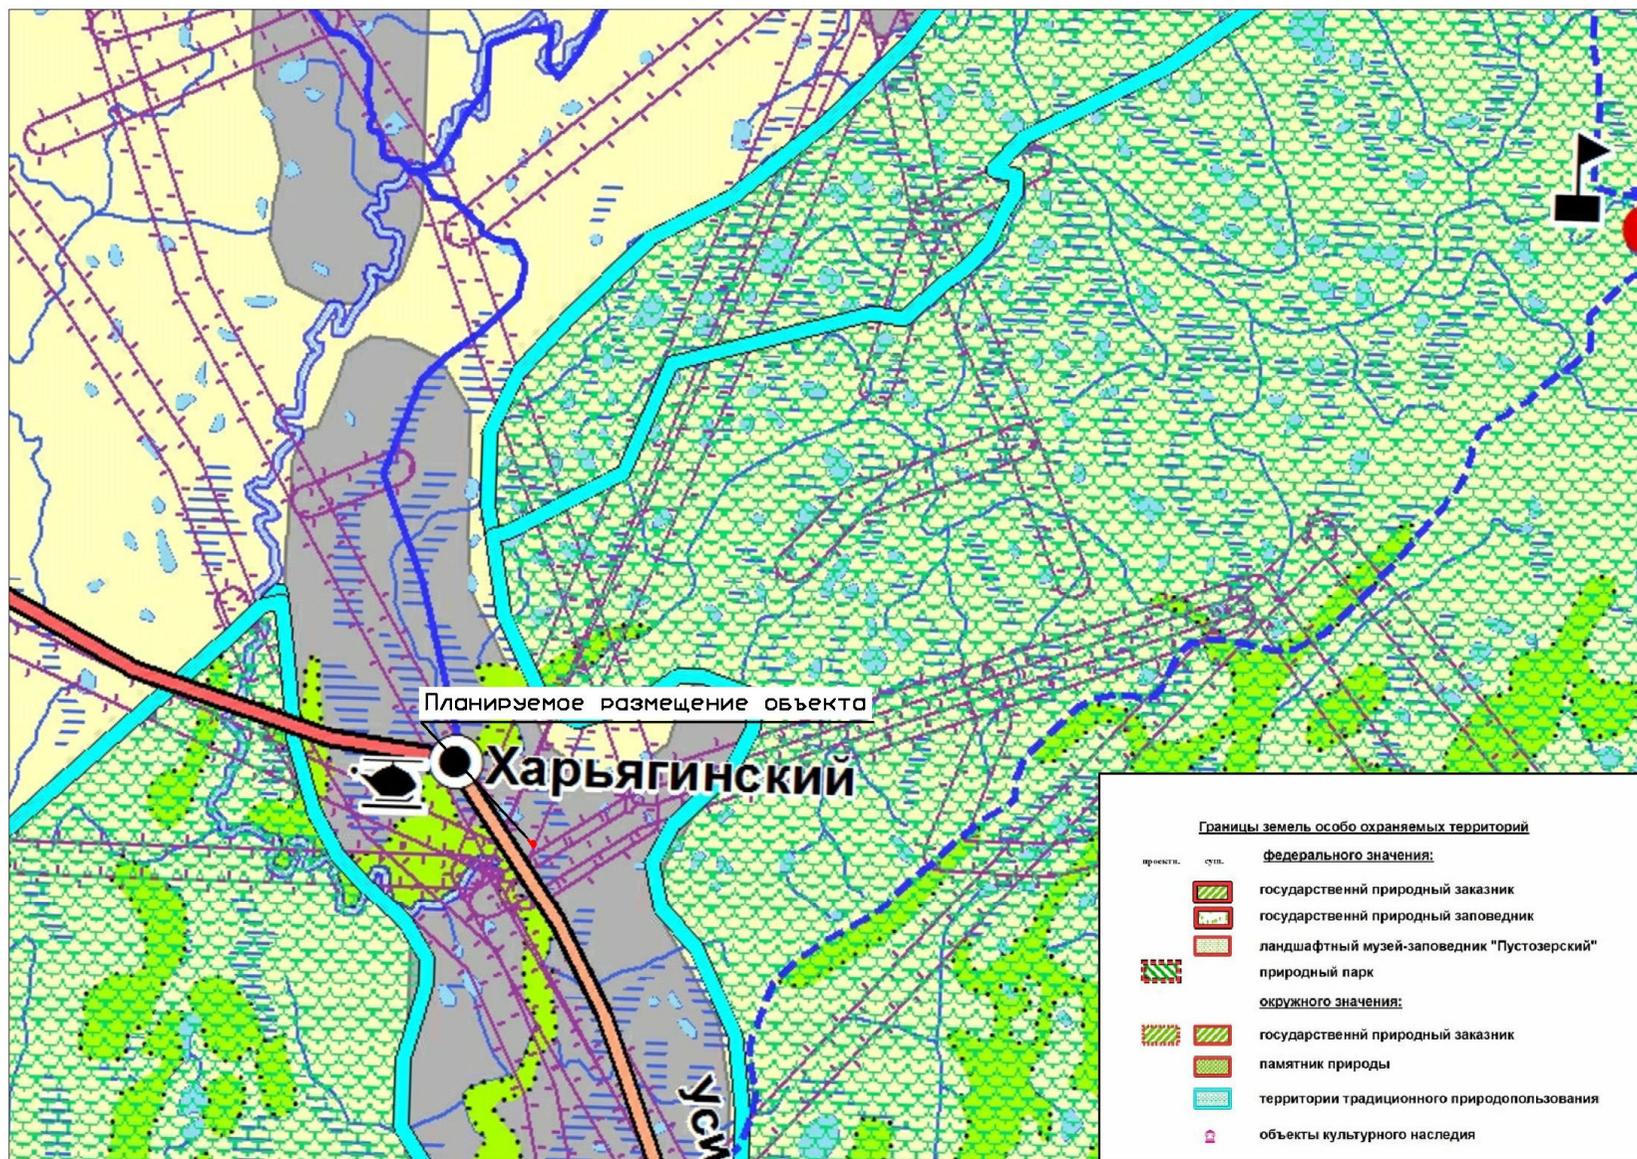

**3.2 Границы территорий объектов культурного наследия, включенных в единый государственный реестр объектов культурного наследия (памятников истории и культуры) народов Российской Федерации, границы территорий выявленных объектов культурного наследия**

Схема не разрабатывается согласно заключению Департамента внутреннего контроля и надзора Ненецкого автономного округа № ОКН-20230525-12887230397-3 от 31.05.2023г.

**3.3 Границы лесничеств, участковых лесничеств, лесных кварталов, лесотаксационных выделов или частей лесотаксационных выделов**

В данном проекте земельные участки, которые будут отнесены к землям лесного фонда отсутствуют.

## **Раздел 4      Материалы по обоснованию проекта межевания территории.**

### **Пояснительная записка**

#### **4.1      Обоснование определения местоположения границ образуемого земельного участка с учетом соблюдения требований к образуемым земельным участкам, в том числе требований к предельным (минимальным и (или) максимальным) размерам земельных участков**

Местоположение границ образуемых земельных участков определено исходя из требований обеспечения экологической безопасности и эксплуатационной надёжности планируемых к размещению проектируемых объектов.

Предельные (минимальные и (или) максимальные) размеры земельных участков не устанавливаются.

Образуемые земельные участки расположены с учётом наименьшего воздействия на рельеф, почвы, растительный и животный мир, вне водоохранных зон рек и озёр, за пределами ценных в экологическом и хозяйственном отношении лесов, в зонах наиболее устойчивых к техногенному воздействию.

#### **4.2      Обоснование способа образования земельного участка**

Категория образуемых земельных участков: земли промышленности, энергетики, транспорта, связи, радиовещания, телевидения, информатики, земли для обеспечения космической деятельности, земли обороны, безопасности и земли иного специального назначения. Кадастровый квартал, на территории которого расположен участок работ: 83:00:080002.

Земельные участки образуются из земель, находящихся в государственной или муниципальной собственности (из кадастрового квартала 83:00:080002).

#### **4.3      Обоснование определения размеров образуемого земельного участка**

Размещение проектируемых объектов произведено с соблюдением требований земельного, водного, экологического законодательства с учётом нанесения наименьшего ущерба земельным ресурсам.

Ширина полосы отвода определена в соответствии с СН 459-74 «Нормы отвода земель для нефтяных и газовых скважин»; 14278тм-т1 «Нормы отвода земель для электрических сетей напряжением 0,38-750 КВ»; № 717 от 02.09.2009г. «О нормах отвода земель для размещения автомобильных дорог и (или) объектов дорожного сервиса».

#### **4.4      Обоснование определения границ публичного сервитута, подлежащего установлению в соответствии с законодательством Российской Федерации**

Определение границ публичного сервитута, подлежащего установлению в соответствии с законодательством Российской Федерации, проектом межевания территории не предусмотрено.

## Приложение А. Распоряжение УИЗО НАО от 20.12.2022г. №1716



### Управление имущественных и земельных отношений Ненецкого автономного округа (УИЗО НАО)

#### РАСПОРЯЖЕНИЕ

от 20 декабря 2022 г. № 1716  
г. Нарьян-Мар

#### **О предварительном согласовании предоставления земельных участков ООО «ЛУКОЙЛ-Коми» общей площадью 10 714 кв. м.**

Рассмотрев представленные материалы: заявление ООО «ЛУКОЙЛ-Коми» от 06.12.2022 № 19/06-03-07-7-ЛК-22 (вх. № 6405 от 07.12.2022), согласование Департамента внутреннего контроля и надзора Ненецкого автономного округа от 14.12.2022 № 4553, схему расположения земельных участков на кадастровом плане территории, лицензию на право пользования недрами НРМ 11360 НЭ и руководствуясь пунктом 2 статьи 7, подпунктом 20 пункта 2 статьи 39.6, статьей 39.15 Земельного кодекса Российской Федерации, приказом Федеральной службы государственной регистрации, кадастра и картографии от 10.11.2020 № П/0412 «Об утверждении классификатора видов разрешенного использования земельных участков», Положением об Управлении имущественных и земельных отношений Ненецкого автономного округа, утвержденным постановлением Администрации Ненецкого автономного округа от 25.08.2015 № 275-п, распоряжением губернатора Ненецкого автономного округа от 12.02.2021 № 44-рг/к:

1. Утвердить схему расположения земельных участков на кадастровом плане территории.

1.1. Предварительно согласовать предоставление земельного участка обществу с ограниченной ответственностью «ЛУКОЙЛ-Коми» (Свидетельство о внесении записи в ЕГРЮЛ о юридическом лице, зарегистрированном до 1 июля 2002 года от 16.07.2002, серия 11 № 000917194 за ОГРН 1021100895760 орган, осуществивший государственную регистрацию – Инспекция Министерства Российской Федерации по налогам и сборам по г. Усинску; индивидуальный номер налогоплательщика 1106014140, юридический адрес: 169710, Республика Коми, г. Усинск, ул. Нефтяников, д.31) из земель кадастрового квартала 83:00:080002:

условный номер: 83:00:080002:ЗУ1;

площадь: 1 243 кв. м.;

разрешенное использование: «Недропользование. Размещение объектов капитального строительства, в том числе подземных, в целях добычи полезных ископаемых. Харьягинское НМ (НРМ 11360 НЭ). Строительство линейных коммуникаций куста № 107 Харьягинского месторождения. ВЛ 6 кВ № 1 на куст № 107, ВЛ 6 кВ № 2 на куст № 107 (на период строительства). Участок № 1»;

местоположение: Ненецкий автономный округ;

категория земель - земли промышленности, энергетики, транспорта, связи, радиовещания, телевидения, информатики, земли для обеспечения космической

деятельности, земли обороны, безопасности и земли иного специального назначения.

1.2. Предварительно согласовать предоставление земельного участка обществу с ограниченной ответственностью «ЛУКОЙЛ-Коми» (Свидетельство о внесении записи в ЕГРЮЛ о юридическом лице, зарегистрированном до 1 июля 2002 года от 16.07.2002, серия 11 № 000917194 за ОГРН 1021100895760 орган, осуществивший государственную регистрацию – Инспекция Министерства Российской Федерации по налогам и сборам по г. Усинску; индивидуальный номер налогоплательщика 1106014140, юридический адрес: 169710, Республика Коми, г. Усинск, ул. Нефтяников, д.31) из земель кадастрового квартала 83:00:080002:

условный номер: 83:00:080002:ЗУ2;

площадь: 308 кв. м.;

разрешенное использование: «Недропользование. Размещение объектов капитального строительства, в том числе подземных, в целях добычи полезных ископаемых. Харьгаинское НМ (НРМ 11360 НЭ). Строительство линейных коммуникаций куста № 107 Харьгаинского месторождения. ВЛ 6 кВ № 1 на куст № 107, ВЛ 6 кВ № 2 на куст № 107 (на период эксплуатации). Участок № 1»;

местоположение: Ненецкий автономный округ;

категория земель - земли промышленности, энергетики, транспорта, связи, радиовещания, телевидения, информатики, земли для обеспечения космической деятельности, земли обороны, безопасности и земли иного специального назначения.

1.3. Предварительно согласовать предоставление земельного участка обществу с ограниченной ответственностью «ЛУКОЙЛ-Коми» (Свидетельство о внесении записи в ЕГРЮЛ о юридическом лице, зарегистрированном до 1 июля 2002 года от 16.07.2002, серия 11 № 000917194 за ОГРН 1021100895760 орган, осуществивший государственную регистрацию – Инспекция Министерства Российской Федерации по налогам и сборам по г. Усинску; индивидуальный номер налогоплательщика 1106014140, юридический адрес: 169710, Республика Коми, г. Усинск, ул. Нефтяников, д.31) из земель кадастрового квартала 83:00:080002:

условный номер: 83:00:080002:ЗУ3;

площадь: 1 018 кв. м.;

разрешенное использование: «Недропользование. Размещение объектов капитального строительства, в том числе подземных, в целях добычи полезных ископаемых. Харьгаинское НМ (НРМ 11360 НЭ). Строительство линейных коммуникаций куста № 107 Харьгаинского месторождения. ВЛ 6 кВ № 1 на куст № 107, ВЛ 6 кВ № 2 на куст № 107 (на период строительства). Участок № 2»;

местоположение: Ненецкий автономный округ;

категория земель - земли промышленности, энергетики, транспорта, связи, радиовещания, телевидения, информатики, земли для обеспечения космической деятельности, земли обороны, безопасности и земли иного специального назначения.

1.4. Предварительно согласовать предоставление земельного участка обществу с ограниченной ответственностью «ЛУКОЙЛ-Коми» (Свидетельство о внесении записи в ЕГРЮЛ о юридическом лице, зарегистрированном до 1 июля 2002 года от 16.07.2002, серия 11 № 000917194 за ОГРН 1021100895760 орган, осуществивший государственную регистрацию – Инспекция Министерства Российской Федерации по налогам и сборам по г. Усинску; индивидуальный номер налогоплательщика

1106014140, юридический адрес: 169710, Республика Коми, г. Усинск, ул. Нефтяников, д.31) из земель кадастрового квартала 83:00:080002:

условный номер: 83:00:080002:ЗУ4;

площадь: 1 143 кв. м.;

разрешенное использование: «Недропользование. Размещение объектов капитального строительства, в том числе подземных, в целях добычи полезных ископаемых. Харьягинское НМ (НРМ 11360 НЭ). Строительство линейных коммуникаций куста № 107 Харьягинского месторождения. Автомобильная дорога к кусту скважин № 107 (на период строительства). Участок № 1»;

местоположение: Ненецкий автономный округ;

категория земель - земли промышленности, энергетики, транспорта, связи, радиовещания, телевидения, информатики, земли для обеспечения космической деятельности, земли обороны, безопасности и земли иного специального назначения.

1.5. Предварительно согласовать предоставление земельного участка обществу с ограниченной ответственностью «ЛУКОЙЛ-Коми» (Свидетельство о внесении записи в ЕГРЮЛ о юридическом лице, зарегистрированном до 1 июля 2002 года от 16.07.2002, серия 11 № 000917194 за ОГРН 1021100895760 орган, осуществивший государственную регистрацию – Инспекция Министерства Российской Федерации по налогам и сборам по г. Усинску; индивидуальный номер налогоплательщика 1106014140, юридический адрес: 169710, Республика Коми, г. Усинск, ул. Нефтяников, д.31) из земель кадастрового квартала 83:00:080002:

условный номер: 83:00:080002:ЗУ5;

площадь: 2 430 кв. м.;

разрешенное использование: «Недропользование. Размещение объектов капитального строительства, в том числе подземных, в целях добычи полезных ископаемых. Харьягинское НМ (НРМ 11360 НЭ). Строительство линейных коммуникаций куста № 107 Харьягинского месторождения. Автомобильная дорога к кусту скважин № 107 (на период эксплуатации). Участок № 1»;

местоположение: Ненецкий автономный округ;

категория земель - земли промышленности, энергетики, транспорта, связи, радиовещания, телевидения, информатики, земли для обеспечения космической деятельности, земли обороны, безопасности и земли иного специального назначения.

1.6. Предварительно согласовать предоставление земельного участка обществу с ограниченной ответственностью «ЛУКОЙЛ-Коми» (Свидетельство о внесении записи в ЕГРЮЛ о юридическом лице, зарегистрированном до 1 июля 2002 года от 16.07.2002, серия 11 № 000917194 за ОГРН 1021100895760 орган, осуществивший государственную регистрацию – Инспекция Министерства Российской Федерации по налогам и сборам по г. Усинску; индивидуальный номер налогоплательщика 1106014140, юридический адрес: 169710, Республика Коми, г. Усинск, ул. Нефтяников, д.31) из земель кадастрового квартала 83:00:080002:

условный номер: 83:00:080002:ЗУ6;

площадь: 504 кв. м.;

разрешенное использование: «Недропользование. Размещение объектов капитального строительства, в том числе подземных, в целях добычи полезных ископаемых. Харьягинское НМ (НРМ 11360 НЭ). Строительство линейных коммуникаций куста № 107 Харьягинского месторождения. Автомобильная дорога к кусту скважин № 107 (на период строительства). Участок № 2»;

местоположение: Ненецкий автономный округ;  
категория земель - земли промышленности, энергетики, транспорта, связи, радиовещания, телевидения, информатики, земли для обеспечения космической деятельности, земли обороны, безопасности и земли иного специального назначения.

1.7. Предварительно согласовать предоставление земельного участка обществу с ограниченной ответственностью «ЛУКОЙЛ-Коми» (Свидетельство о внесении записи в ЕГРЮЛ о юридическом лице, зарегистрированном до 1 июля 2002 года от 16.07.2002, серия 11 № 000917194 за ОГРН 1021100895760 орган, осуществивший государственную регистрацию – Инспекция Министерства Российской Федерации по налогам и сборам по г. Усинску; индивидуальный номер налогоплательщика 1106014140, юридический адрес: 169710, Республика Коми, г. Усинск, ул. Нефтяников, д.31) из земель кадастрового квартала 83:00:080002:

условный номер: 83:00:080002:ЗУ7;

площадь: 1 214 кв. м.;

разрешенное использование: «Недропользование. Размещение объектов капитального строительства, в том числе подземных, в целях добычи полезных ископаемых. Харьгаинское НМ (НРМ 11360 НЭ). Строительство линейных коммуникаций куста № 107 Харьгаинского месторождения. Высоконапорный водовод от т.вр. до куста № 107 (на период строительства). Участок № 1»;

местоположение: Ненецкий автономный округ;

категория земель - земли промышленности, энергетики, транспорта, связи, радиовещания, телевидения, информатики, земли для обеспечения космической деятельности, земли обороны, безопасности и земли иного специального назначения.

1.8. Предварительно согласовать предоставление земельного участка обществу с ограниченной ответственностью «ЛУКОЙЛ-Коми» (Свидетельство о внесении записи в ЕГРЮЛ о юридическом лице, зарегистрированном до 1 июля 2002 года от 16.07.2002, серия 11 № 000917194 за ОГРН 1021100895760 орган, осуществивший государственную регистрацию – Инспекция Министерства Российской Федерации по налогам и сборам по г. Усинску; индивидуальный номер налогоплательщика 1106014140, юридический адрес: 169710, Республика Коми, г. Усинск, ул. Нефтяников, д.31) из земель кадастрового квартала 83:00:080002:

условный номер: 83:00:080002:ЗУ8;

площадь: 380 кв. м.;

разрешенное использование: «Недропользование. Размещение объектов капитального строительства, в том числе подземных, в целях добычи полезных ископаемых. Харьгаинское НМ (НРМ 11360 НЭ). Строительство линейных коммуникаций куста № 107 Харьгаинского месторождения. Высоконапорный водовод от т.вр. до куста № 107 (на период эксплуатации). Участок № 1»;

местоположение: Ненецкий автономный округ;

категория земель - земли промышленности, энергетики, транспорта, связи, радиовещания, телевидения, информатики, земли для обеспечения космической деятельности, земли обороны, безопасности и земли иного специального назначения.

1.9. Предварительно согласовать предоставление земельного участка обществу с ограниченной ответственностью «ЛУКОЙЛ-Коми» (Свидетельство о внесении записи в ЕГРЮЛ о юридическом лице, зарегистрированном до 1 июля 2002 года от 16.07.2002, серия 11 № 000917194 за ОГРН 1021100895760 орган, осуществивший

государственную регистрацию – Инспекция Министерства Российской Федерации по налогам и сборам по г. Усинску; индивидуальный номер налогоплательщика 1106014140, юридический адрес: 169710, Республика Коми, г. Усинск, ул. Нефтяников, д.31) из земель кадастрового квартала 83:00:080002:

условный номер: 83:00:080002:ЗУ9;

площадь: 2 474 кв. м.;

разрешенное использование: «Недропользование. Размещение объектов капитального строительства, в том числе подземных, в целях добычи полезных ископаемых. Харьгинское НМ (НРМ 11360 НЭ). Строительство линейных коммуникаций куста № 107 Харьгинского месторождения. Высоконапорный водовод от т.вр. до куста № 107 (на период строительства). Участок № 2»;

местоположение: Ненецкий автономный округ;

категория земель - земли промышленности, энергетики, транспорта, связи, радиовещания, телевидения, информатики, земли для обеспечения космической деятельности, земли обороны, безопасности и земли иного специального назначения.

2. ООО «ЛУКОЙЛ-Коми»:

- обратиться без доверенности в Управление Росреестра по Архангельской области и Ненецкому автономному округу с заявлением об осуществлении государственного кадастрового учета испрашиваемых земельных участков;

- после постановки на государственный кадастровый учет обратиться в адрес Управления имущественных и земельных отношений Ненецкого автономного округа с целью оформления правоустанавливающих документов на образуемые земельные участки.

3. Настоящее распоряжение вступает в силу со дня его подписания.

Начальник Управления имущественных  
и земельных отношений Ненецкого  
автономного округа



А.В. Голговская

### Пояснительная записка

Схема расположения земельных участков на кадастровом плане территории под строительство объекта: "Строительство линейных коммуникаций куста №107 Харьягинского месторождения" в Ненецком автономном округе (далее Схема) разработана ООО «ПроектИнжинирингНефть», в рамках задания на проектирование, с целью постановки земельных участков под объектом строительства на государственный кадастровый учёт.


Под объект: «Строительство линейных коммуникаций куста №107 Харьягинского месторождения» планируется использовать земельные участки из кадастрового квартала 83:00:080002 общей площадью **1,0714 га**.

Срок использования земельных участков на период эксплуатации определён лицензией на право пользования недрами и может быть продлён на период добычи углеводородного сырья и геологического изучения недр после продления лицензионного соглашения.

Схема выполнена в соответствии с требованиями нормативных документов:

- Земельный кодекс РФ от 25.10.2001г. №136-ФЗ;
- Федеральный закон «О государственной регистрации недвижимости» от 13.07.15г. №218-ФЗ;
- Федеральный закон «О землеустройстве» от 18.06.01г. №78-ФЗ;
- Приказ Федеральной службы государственной регистрации, кадастра и картографии (Росреестр) «Об утверждении классификатора видов разрешённого использования земельных участков» от 10.11.2020г. №П/0412;
- Приказ Федеральной службы государственной регистрации, кадастра и картографии (Росреестр) «Об утверждении требований к подготовке схемы расположения земельного участка или земельных участков на кадастровом плане территории и формату схемы расположения земельного участка или земельных участков на кадастровом плане территории при подготовке схемы расположения земельного участка или земельных участков на кадастровом плане территории в форме электронного документа, формы схемы расположения земельного участка или земельных участков на кадастровом плане территории, подготовка которой осуществляется в форме документа на бумажном носителе» от 19.04.2022г. №П/0148;
- «Нормы отвода земель для нефтяных и газовых скважин» СН 459-74;
- 14278тм-т1. Нормы отвода земель для электрических сетей напряжением 0,38-750 КВ;
- № 717 от 02.09.2009г. «О нормах отвода земель для размещения автомобильных дорог и (или) объектов дорожного сервиса».

**ОБЗОРНАЯ СХЕМА**  
 расположения земельных участков на кадастровом плане территории  
 под строительство объекта:  
"Строительство линейных коммуникаций куста №107 Харьгинского месторождения"

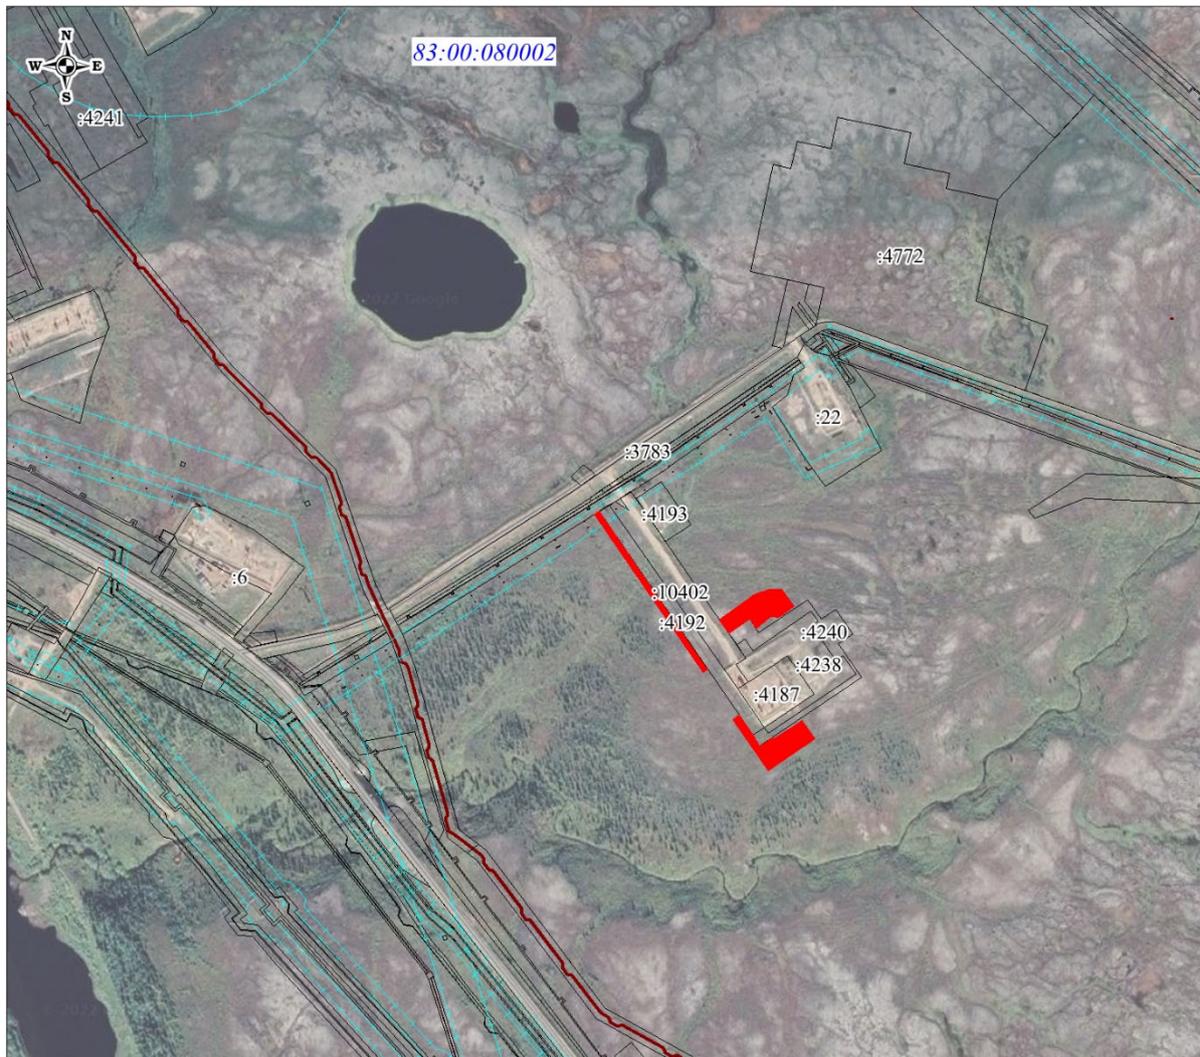

Масштаб 1: 10 000


**УСЛОВНЫЕ ОБОЗНАЧЕНИЯ**

- :4129 - границы земельных участков, ранее учтенных в ЕГРН
- граница формируемого земельного участка
- границы зоны с особыми условиями использования территории, учтённые в ЕГРН
- границы объектов капитального строительства, учтённых в ЕГРН

**83:00:080002** - номер кадастрового квартала

Утверждено распоряжением Управления  
 имущественных и земельных отношений  
 Ненецкого автономного округа  
 от "\_\_\_" \_\_\_\_\_ 2022 №\_\_\_

**СХЕМА**  
 расположения земельных участков на кадастровом плане территории  
 под строительство объекта:  
"Строительство линейных коммуникаций куста №107 Харьягинского месторождения"  
 в Ненецком автономном округе

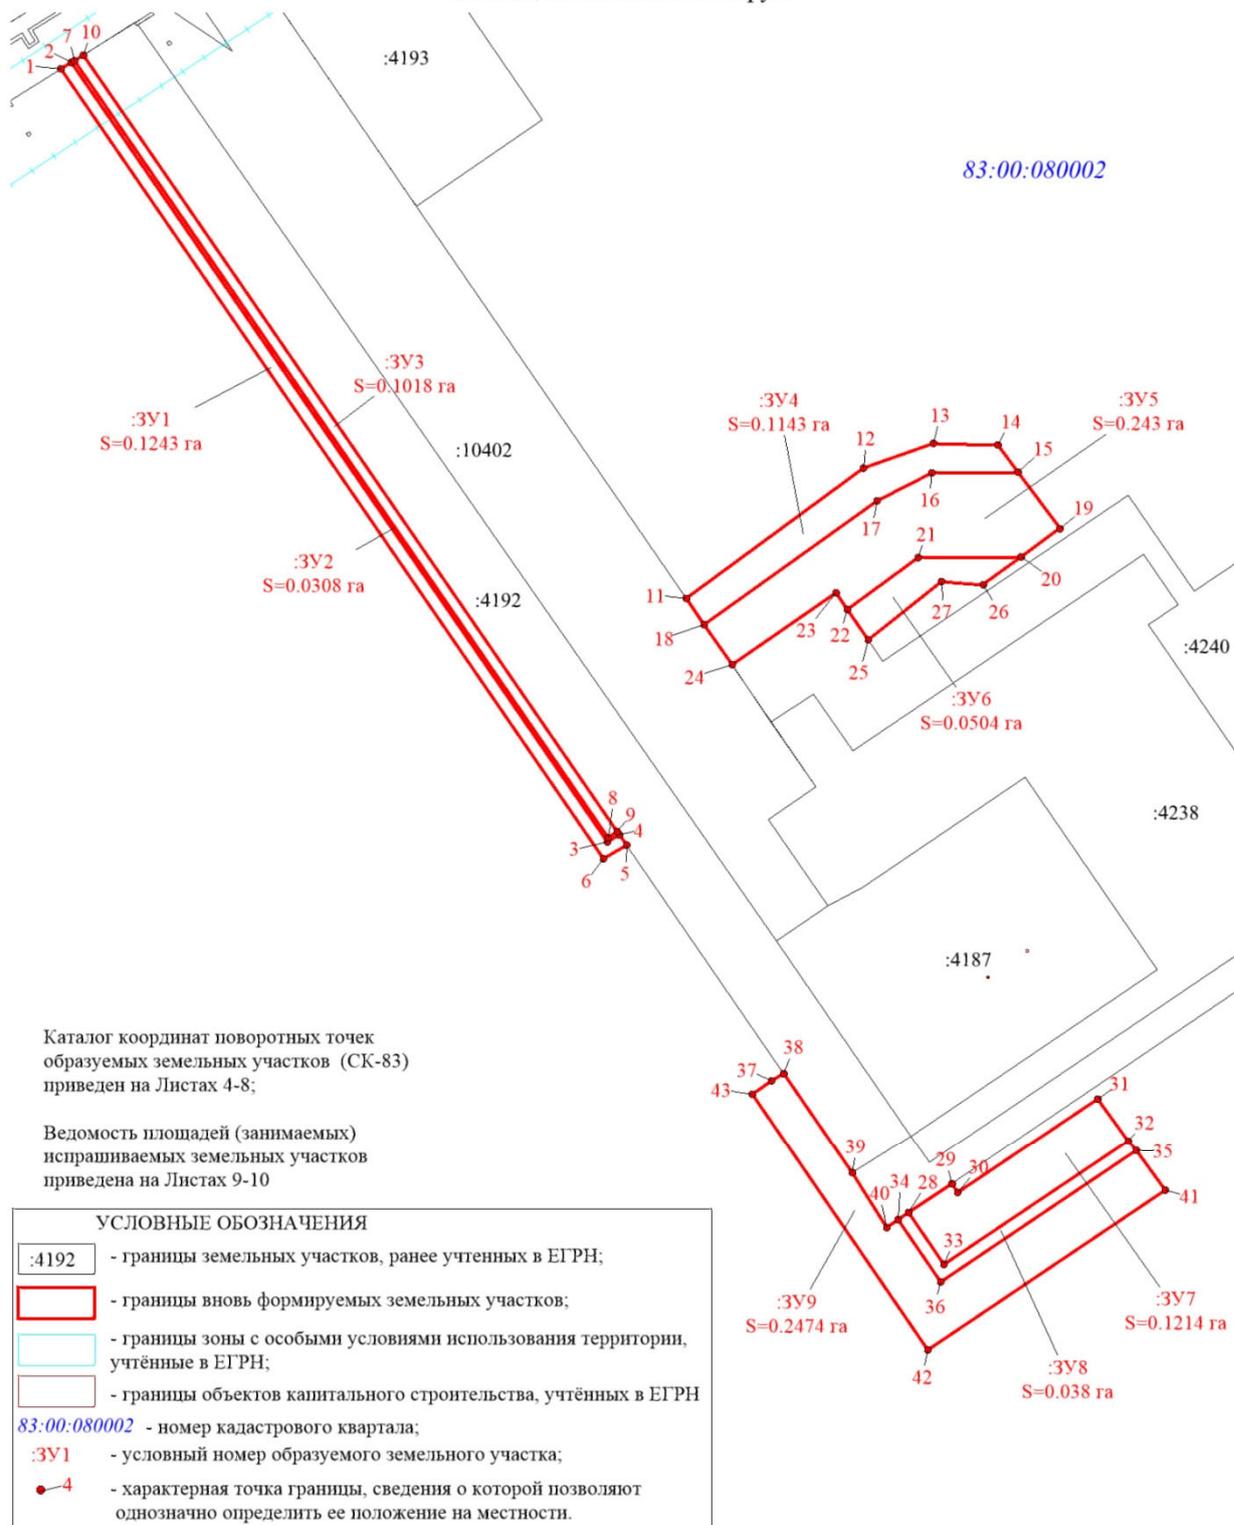

Каталог координат поворотных точек образуемых земельных участков (СК-83) приведен на Листах 4-8;

Ведомость площадей (занимаемых) испрашиваемых земельных участков приведена на Листах 9-10

УСЛОВНЫЕ ОБОЗНАЧЕНИЯ	
	- границы земельных участков, ранее учтенных в ЕГРН;
	- границы вновь формируемых земельных участков;
	- границы зоны с особыми условиями использования территории, учтённые в ЕГРН;
	- границы объектов капитального строительства, учтённых в ЕГРН
83:00:080002	- номер кадастрового квартала;
:3Y1	- условный номер образуемого земельного участка;
	- характерная точка границы, сведения о которой позволяют однозначно определить ее положение на местности.

Общая площадь формируемых земельных участков - 1,0714 га

Масштаб 1: 2000

Утверждено распоряжением Управления  
имущественных и земельных отношений  
Ненецкого автономного округа

## СХЕМА

" 20 " декабря 2022 № 1716

расположения земельных участков на кадастровом плане территории  
под строительство объекта:

"Строительство линейных коммуникаций куста №107 Харьягинского месторождения"  
в Ненецком автономном округе

Каталог координат поворотных точек образуемых земельных участков (СК83)

Условный номер земельного участка 83:00:080002:ЗУ1 (указывается в случае, если предусматривается образование двух и более земельных участков)		
Площадь земельного участка 1243 м <sup>2</sup> (указывается проектная площадь образуемого земельного участка, вычисленная с использованием технологических и программных средств, в том числе размещенных на официальном сайте федерального органа исполнительной власти, уполномоченного Правительством Российской Федерации на осуществление государственного кадастрового учета, государственной регистрации прав, ведение Единого государственного реестра недвижимости и предоставление сведений, содержащихся в Едином государственном реестре недвижимости, в информационно-телекоммуникационной сети "Интернет" (далее - официальный сайт), с округлением до 1 квадратного метра. Указанное значение площади земельного участка может быть уточнено при проведении кадастровых работ не более чем на десять процентов)		
Обозначение характерных точек границ	Координаты, м (указываются в случае подготовки схемы расположения земельного участка с использованием технологических и программных средств, в том числе размещенных на официальном сайте. Значения координат, полученные с использованием указанных технологических и программных средств, указываются с округлением до 0,01 метра)	
	X	Y
1	941829.18	5431399.76
2	941831.39	5431403.18
3	941585.74	5431574.90
4	941588.15	5431578.76
5	941584.87	5431581.06
6	941580.34	5431573.80
1	941829.18	5431399.76
Условный номер земельного участка 83:00:080002:ЗУ2 (указывается в случае, если предусматривается образование двух и более земельных участков)		
Площадь земельного участка 308 м <sup>2</sup> (указывается проектная площадь образуемого земельного участка, вычисленная с использованием технологических и программных средств, в том числе размещенных на официальном сайте федерального органа исполнительной власти, уполномоченного Правительством Российской Федерации на осуществление государственного кадастрового учета, государственной регистрации прав, ведение Единого государственного реестра недвижимости и предоставление сведений, содержащихся в Едином государственном реестре недвижимости, в информационно-телекоммуникационной сети "Интернет" (далее - официальный сайт), с округлением до 1 квадратного метра. Указанное значение площади земельного участка может быть уточнено при проведении кадастровых работ не более чем на десять процентов)		
Обозначение характерных точек границ	Координаты, м (указываются в случае подготовки схемы расположения земельного участка с использованием технологических и программных средств, в том числе размещенных на официальном сайте. Значения координат, полученные с использованием указанных технологических и программных средств, указываются с округлением до 0,01 метра)	
	X	Y
2	941831.39	5431403.18
7	941831.94	5431404.02
8	941587.07	5431575.22
9	941589.08	5431578.11
4	941588.15	5431578.76
3	941585.74	5431574.90
2	941831.39	5431403.18

Условный номер земельного участка 83:00:080002:ЗУ3 (указывается в случае, если предусматривается образование двух и более земельных участков)		
Площадь земельного участка 1018 м <sup>2</sup> (указывается проектная площадь образуемого земельного участка, вычисленная с использованием технологических и программных средств, в том числе размещенных на официальном сайте федерального органа исполнительной власти, уполномоченного Правительством Российской Федерации на осуществление государственного кадастрового учета, государственной регистрации прав, ведение Единого государственного реестра недвижимости и предоставление сведений, содержащихся в Едином государственном реестре недвижимости, в информационно-телекоммуникационной сети "Интернет" (далее - официальный сайт), с округлением до 1 квадратного метра. Указанное значение площади земельного участка может быть уточнено при проведении кадастровых работ не более чем на десять процентов)		
Обозначение характерных точек границ	Координаты, м (указываются в случае подготовки схемы расположения земельного участка с использованием технологических и программных средств, в том числе размещенных на официальном сайте. Значения координат, полученные с использованием указанных технологических и программных средств, указываются с округлением до 0,01 метра)	
	X	Y
10	941833.73	5431406.79
9	941589.08	5431578.11
8	941587.07	5431575.22
7	941831.94	5431404.02
10	941833.73	5431406.79
Условный номер земельного участка 83:00:080002:ЗУ4 (указывается в случае, если предусматривается образование двух и более земельных участков)		
Площадь земельного участка 1143 м <sup>2</sup> (указывается проектная площадь образуемого земельного участка, вычисленная с использованием технологических и программных средств, в том числе размещенных на официальном сайте федерального органа исполнительной власти, уполномоченного Правительством Российской Федерации на осуществление государственного кадастрового учета, государственной регистрации прав, ведение Единого государственного реестра недвижимости и предоставление сведений, содержащихся в Едином государственном реестре недвижимости, в информационно-телекоммуникационной сети "Интернет" (далее - официальный сайт), с округлением до 1 квадратного метра. Указанное значение площади земельного участка может быть уточнено при проведении кадастровых работ не более чем на десять процентов)		
Обозначение характерных точек границ	Координаты, м (указываются в случае подготовки схемы расположения земельного участка с использованием технологических и программных средств, в том числе размещенных на официальном сайте. Значения координат, полученные с использованием указанных технологических и программных средств, указываются с округлением до 0,01 метра)	
	X	Y
11	941663.46	5431599.04
12	941705.53	5431654.46
13	941713.83	5431676.47
14	941713.39	5431696.90
15	941704.97	5431703.23
16	941704.27	5431676.20
17	941695.28	5431658.93
18	941655.22	5431604.80
11	941663.46	5431599.04
Условный номер земельного участка 83:00:080002:ЗУ5 (указывается в случае, если предусматривается образование двух и более земельных участков)		
Площадь земельного участка 2430 м <sup>2</sup> (указывается проектная площадь образуемого земельного участка, вычисленная с использованием технологических и программных средств, в том числе размещенных на официальном сайте федерального органа исполнительной власти, уполномоченного Правительством Российской Федерации на осуществление государственного кадастрового учета, государственной регистрации прав, ведение Единого государственного реестра недвижимости и предоставление сведений, содержащихся в Едином государственном реестре недвижимости, в информационно-телекоммуникационной сети "Интернет" (далее - официальный сайт), с округлением до 1 квадратного метра. Указанное значение площади земельного участка может быть уточнено		

при проведении кадастровых работ не более чем на десять процентов)		
Обозначение характерных точек границ	Координаты, м (указываются в случае подготовки схемы расположения земельного участка с использованием технологических и программных средств, в том числе размещенных на официальном сайте. Значения координат, полученные с использованием указанных технологических и программных средств, указываются с округлением до 0,01 метра)	
	X	Y
18	941655.22	5431604.80
17	941695.28	5431658.93
16	941704.27	5431676.20
15	941704.97	5431703.23
19	941687.20	5431716.61
20	941678.05	5431704.53
21	941677.37	5431672.00
22	941660.47	5431649.98
23	941665.85	5431646.21
24	941642.57	5431613.65
18	941655.22	5431604.80
Условный номер земельного участка 83:00:080002:ЗУ6 (указывается в случае, если предусматривается образование двух и более земельных участков)		
Площадь земельного участка 504 м <sup>2</sup> (указывается проектная площадь образуемого земельного участка, вычисленная с использованием технологических и программных средств, в том числе размещенных на официальном сайте федерального органа исполнительной власти, уполномоченного Правительством Российской Федерации на осуществление государственного кадастрового учета, государственной регистрации прав, ведение Единого государственного реестра недвижимости и предоставление сведений, содержащихся в Едином государственном реестре недвижимости, в информационно-телекоммуникационной сети "Интернет" (далее - официальный сайт), с округлением до 1 квадратного метра. Указанное значение площади земельного участка может быть уточнено при проведении кадастровых работ не более чем на десять процентов)		
Обозначение характерных точек границ	Координаты, м (указываются в случае подготовки схемы расположения земельного участка с использованием технологических и программных средств, в том числе размещенных на официальном сайте. Значения координат, полученные с использованием указанных технологических и программных средств, указываются с округлением до 0,01 метра)	
	X	Y
25	941651.15	5431656.51
22	941660.47	5431649.98
21	941677.37	5431672.00
20	941678.05	5431704.53
26	941669.04	5431692.62
27	941669.81	5431679.52
25	941651.15	5431656.51
Условный номер земельного участка 83:00:080002:ЗУ7 (указывается в случае, если предусматривается образование двух и более земельных участков)		
Площадь земельного участка 1214 м <sup>2</sup> (указывается проектная площадь образуемого земельного участка, вычисленная с использованием технологических и программных средств, в том числе размещенных на официальном сайте федерального органа исполнительной власти, уполномоченного Правительством Российской Федерации на осуществление государственного кадастрового учета, государственной регистрации прав, ведение Единого государственного реестра недвижимости и предоставление сведений, содержащихся в Едином государственном реестре недвижимости, в информационно-телекоммуникационной сети "Интернет" (далее - официальный сайт), с округлением до 1 квадратного метра. Указанное значение площади земельного участка может быть уточнено при проведении кадастровых работ не более чем на десять процентов)		
Обозначение характерных точек границ	Координаты, м (указываются в случае подготовки схемы расположения земельного участка с использованием технологических и программных средств, в том числе размещенных на официальном сайте. Значения координат, полученные с использованием указанных технологических и программных средств, указываются с округлением до 0,01 метра)	
	X	Y

технологических и программных средств, указываются с округлением до 0,01 метра)		
	X	Y
28	941468.90	5431671.30
29	941478.36	5431684.81
30	941475.45	5431686.84
31	941505.96	5431730.53
32	941492.77	5431740.46
33	941452.49	5431682.74
28	941468.90	5431671.30
<b>Условный номер земельного участка 83:00:080002:ЗУ8</b> (указывается в случае, если предусматривается образование двух и более земельных участков)		
<b>Площадь земельного участка 380 м<sup>2</sup></b> (указывается проектная площадь образуемого земельного участка, вычисленная с использованием технологических и программных средств, в том числе размещенных на официальном сайте федерального органа исполнительной власти, уполномоченного Правительством Российской Федерации на осуществление государственного кадастрового учета, государственной регистрации прав, ведение Единого государственного реестра недвижимости и предоставление сведений, содержащихся в Едином государственном реестре недвижимости, в информационно-телекоммуникационной сети "Интернет" (далее - официальный сайт), с округлением до 1 квадратного метра. Указанное значение площади земельного участка может быть уточнено при проведении кадастровых работ не более чем на десять процентов)		
<b>Обозначение характерных точек границ</b>	<b>Координаты, м</b> (указываются в случае подготовки схемы расположения земельного участка с использованием технологических и программных средств, в том числе размещенных на официальном сайте. Значения координат, полученные с использованием указанных технологических и программных средств, указываются с округлением до 0,01 метра)	
	X	Y
34	941466.59	5431668.01
28	941468.90	5431671.30
33	941452.49	5431682.74
32	941492.77	5431740.46
35	941489.56	5431742.87
36	941446.89	5431681.75
34	941466.59	5431668.01
<b>Условный номер земельного участка 83:00:080002:ЗУ9</b> (указывается в случае, если предусматривается образование двух и более земельных участков)		
<b>Площадь земельного участка 2474 м<sup>2</sup></b> (указывается проектная площадь образуемого земельного участка, вычисленная с использованием технологических и программных средств, в том числе размещенных на официальном сайте федерального органа исполнительной власти, уполномоченного Правительством Российской Федерации на осуществление государственного кадастрового учета, государственной регистрации прав, ведение Единого государственного реестра недвижимости и предоставление сведений, содержащихся в Едином государственном реестре недвижимости, в информационно-телекоммуникационной сети "Интернет" (далее - официальный сайт), с округлением до 1 квадратного метра. Указанное значение площади земельного участка может быть уточнено при проведении кадастровых работ не более чем на десять процентов)		
<b>Обозначение характерных точек границ</b>	<b>Координаты, м</b> (указываются в случае подготовки схемы расположения земельного участка с использованием технологических и программных средств, в том числе размещенных на официальном сайте. Значения координат, полученные с использованием указанных технологических и программных средств, указываются с округлением до 0,01 метра)	
	X	Y
37	941510.42	5431627.72
38	941512.94	5431631.44
39	941481.52	5431653.44
40	941464.16	5431664.54
34	941466.59	5431668.01
36	941446.89	5431681.75
35	941489.56	5431742.87

41	941477.18	5431752.20
42	941425.34	5431677.92
43	941506.20	5431621.47
37	941510.42	5431627.72

Ведомость площадей (занимаемых) испрашиваемых земельных участков					
№	№ п/п	Разрешённое использование	Категория земель	Площадь земельного участка, га	Примечание
1	:ЗУ1	Недропользование. Размещение объектов капитального строительства, в том числе подземных, в целях добычи полезных ископаемых. Хрянгинское НМ (НРМ 11360 НЭ). Строительство линейных коммуникаций куста №107 Хрянгинского месторождения. ВЛ 6 кВ №1 на куст №107, ВЛ 6 кВ №2 на куст №107 (на период строительства). Участок 1.	земли промышленности, энергетики, транспорта, ... и иного специального назначения	0,1243	из кадастрового квартала 83:00:080002
2	:ЗУ2	Недропользование. Размещение объектов капитального строительства, в том числе подземных, в целях добычи полезных ископаемых. Хрянгинское НМ (НРМ 11360 НЭ). Строительство линейных коммуникаций куста №107 Хрянгинского месторождения. ВЛ 6 кВ №1 на куст №107, ВЛ 6 кВ №2 на куст №107 (на период эксплуатации). Участок 1.	земли промышленности, энергетики, транспорта, ... и иного специального назначения	0,0308	из кадастрового квартала 83:00:080002
3	:ЗУ3	Недропользование. Размещение объектов капитального строительства, в том числе подземных, в целях добычи полезных ископаемых. Хрянгинское НМ (НРМ 11360 НЭ). Строительство линейных коммуникаций куста №107 Хрянгинского месторождения. ВЛ 6 кВ №1 на куст №107, ВЛ 6 кВ №2 на куст №107 (на период строительства). Участок 2.	земли промышленности, энергетики, транспорта, ... и иного специального назначения	0,1018	из кадастрового квартала 83:00:080002
4	:ЗУ4	Недропользование. Размещение объектов капитального строительства, в том числе подземных, в целях добычи полезных ископаемых. Хрянгинское НМ (НРМ 11360 НЭ). Строительство линейных коммуникаций куста №107 Хрянгинского месторождения. Автомобильная дорога к кусту скважин №107 (на период строительства). Участок 1.	земли промышленности, энергетики, транспорта, ... и иного специального назначения	0,1143	из кадастрового квартала 83:00:080002
5	:ЗУ5	Недропользование. Размещение объектов капитального строительства, в том числе подземных, в целях добычи полезных ископаемых. Хрянгинское НМ (НРМ 11360 НЭ). Строительство линейных коммуникаций куста №107 Хрянгинского месторождения. Автомобильная дорога к кусту скважин №107 (на период эксплуатации). Участок 1.	земли промышленности, энергетики, транспорта, ... и иного специального назначения	0,2430	из кадастрового квартала 83:00:080002
6	:ЗУ6	Недропользование. Размещение объектов капитального строительства, в том числе подземных, в целях добычи полезных ископаемых. Хрянгинское НМ (НРМ 11360 НЭ). Строительство линейных коммуникаций куста №107 Хрянгинского месторождения. Автомобильная дорога к кусту скважин №107 (на период строительства). Участок 2.	земли промышленности, энергетики, транспорта, ... и иного специального назначения	0,0504	из кадастрового квартала 83:00:080002

7	:ЗУ7	Недропользование. Размещение объектов капитального строительства, в том числе подземных, в целях добычи полезных ископаемых. Хрянгинское НМ (НРМ 11360 НЭ). Строительство линейных коммуникаций куста №107 Хрянгинского месторождения. Высоконапорный водовод от г.вр. до куста №107 (на период строительства). Участок 1.	земли промышленности, энергетики, транспорта, ... и иного специального назначения	0,1214	из кадастрового квартала 83:00:080002
8	:ЗУ8	Недропользование. Размещение объектов капитального строительства, в том числе подземных, в целях добычи полезных ископаемых. Хрянгинское НМ (НРМ 11360 НЭ). Строительство линейных коммуникаций куста №107 Хрянгинского месторождения. Высоконапорный водовод от г.вр. до куста №107 (на период эксплуатации). Участок 1.	земли промышленности, энергетики, транспорта, ... и иного специального назначения	0,0380	из кадастрового квартала 83:00:080002
9	:ЗУ9	Недропользование. Размещение объектов капитального строительства, в том числе подземных, в целях добычи полезных ископаемых. Хрянгинское НМ (НРМ 11360 НЭ). Строительство линейных коммуникаций куста №107 Хрянгинского месторождения. Высоконапорный водовод от г.вр. до куста №107 (на период строительства). Участок 2.	земли промышленности, энергетики, транспорта, ... и иного специального назначения	0,2474	из кадастрового квартала 83:00:080002
<b>Итого:</b>				<b>1,0714</b>	-