
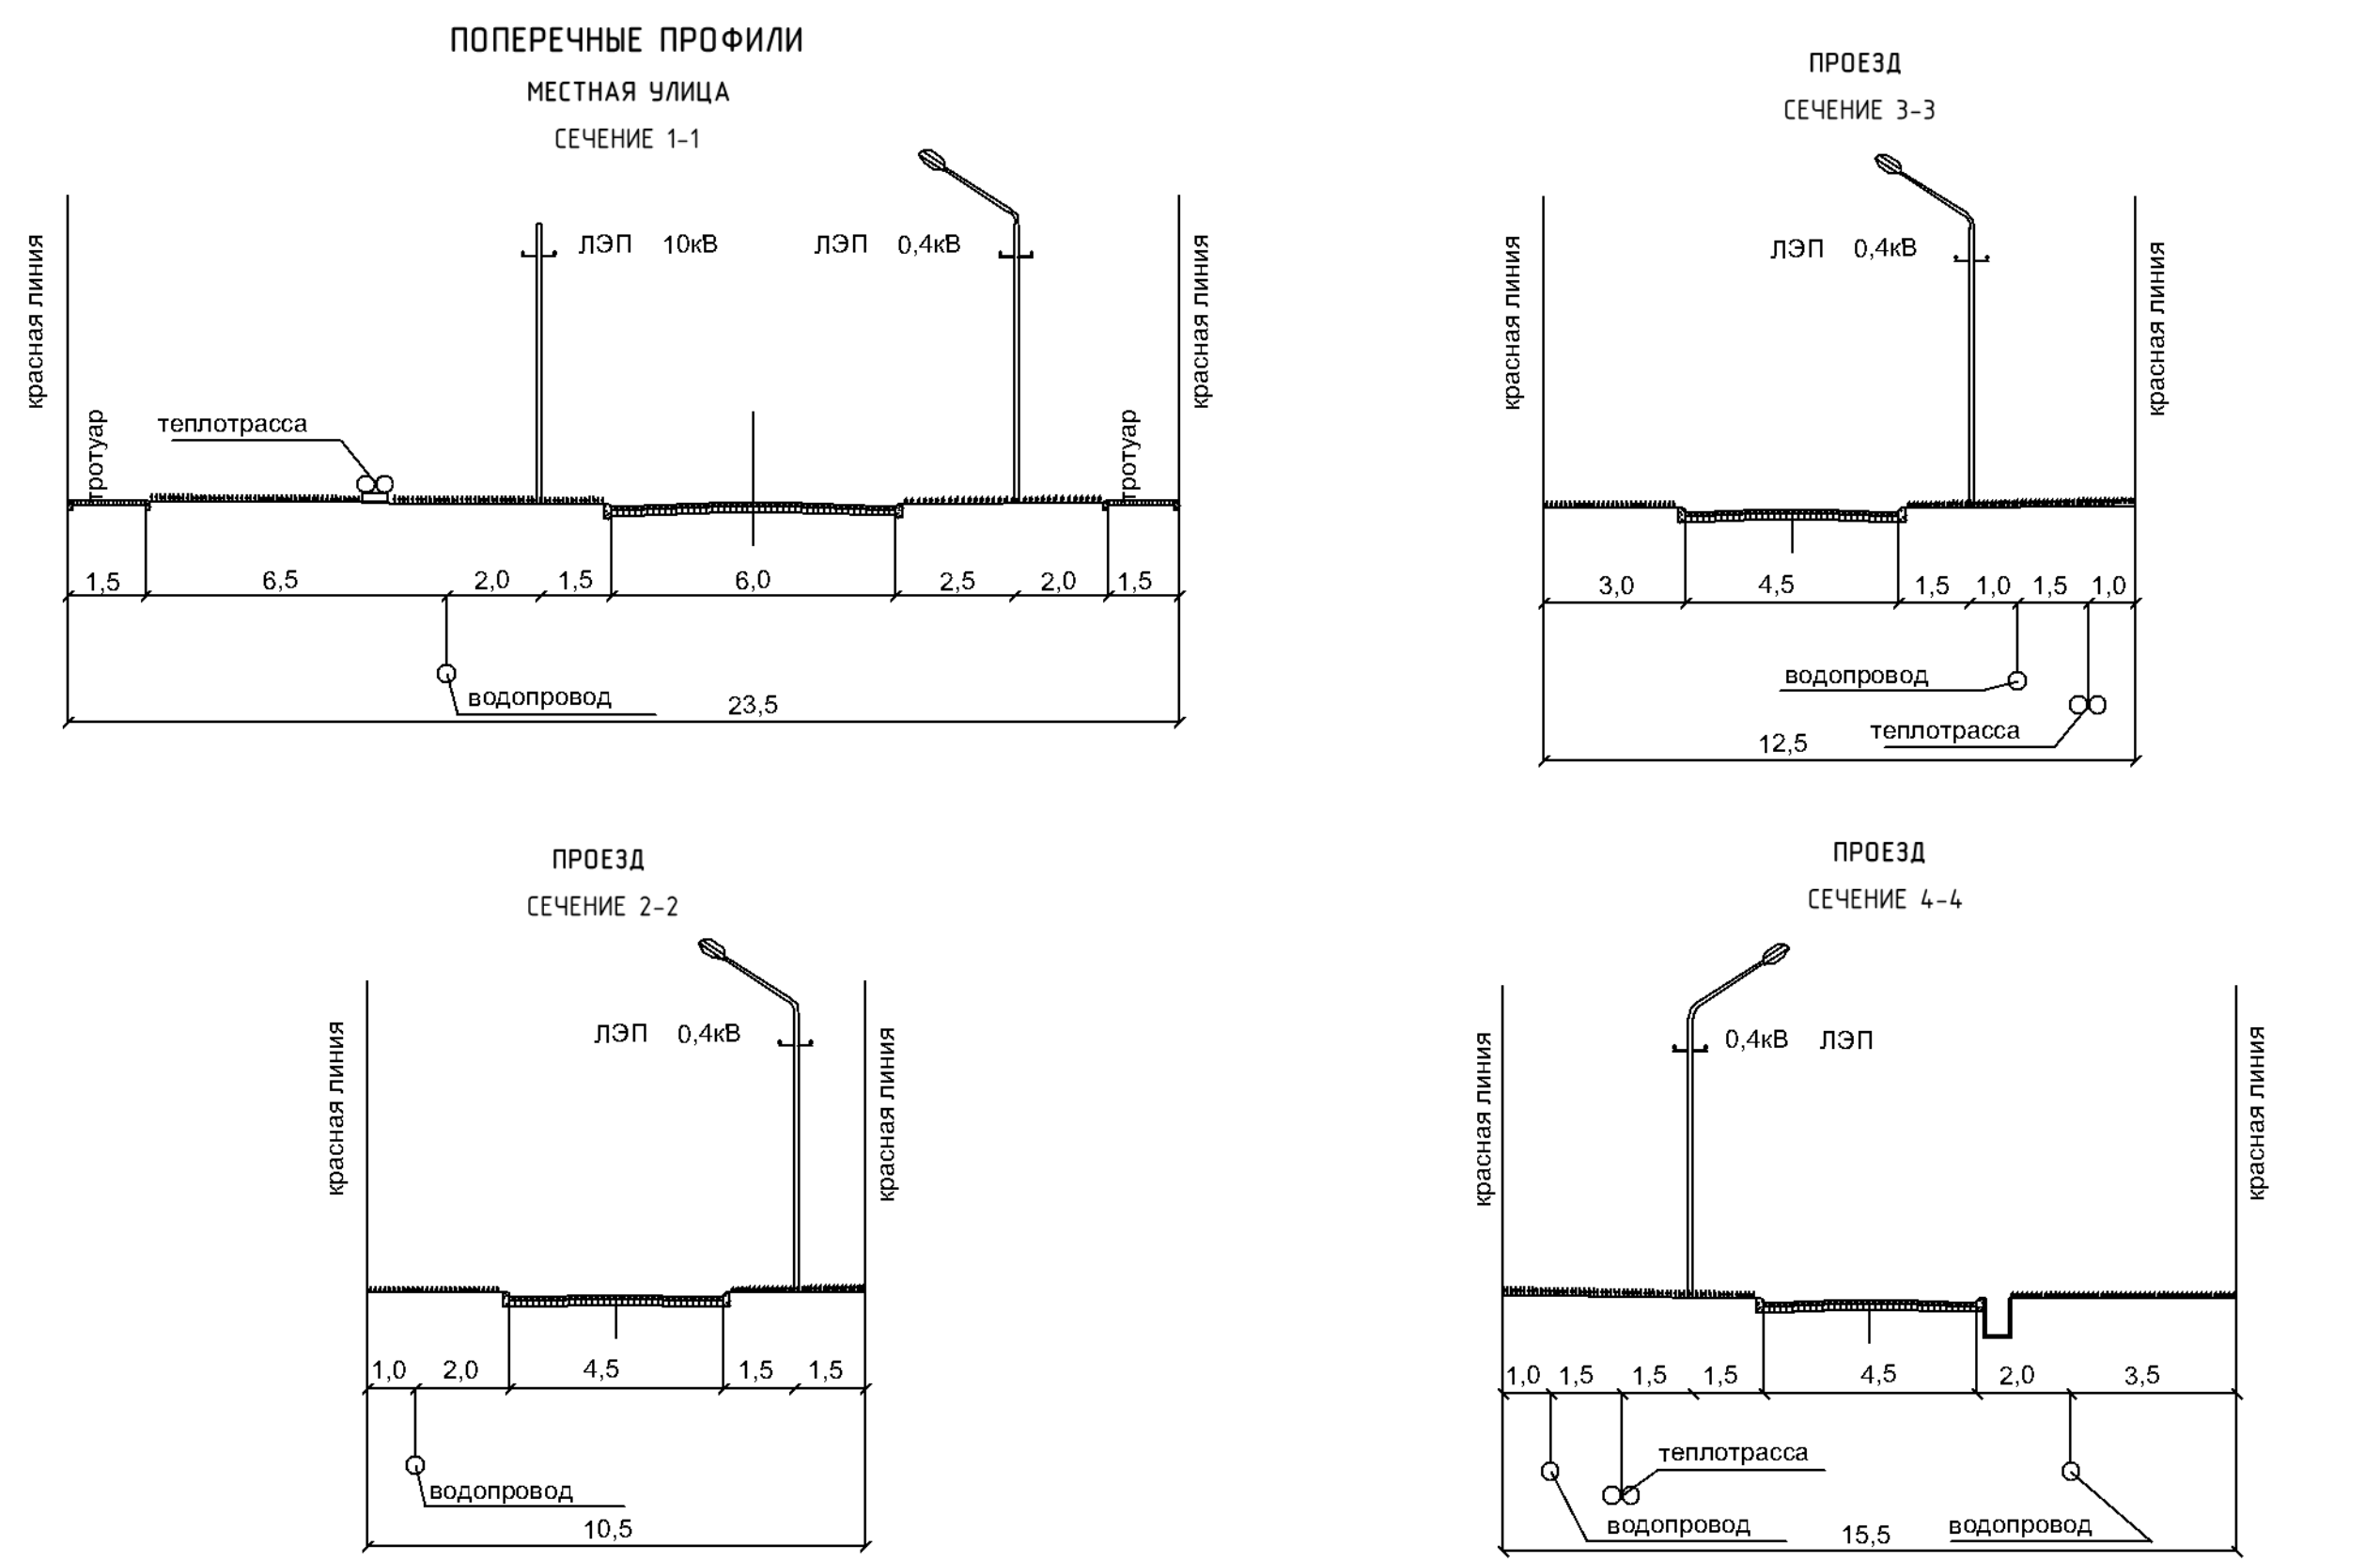


ПРОЕКТ ПЛАНИРОВКИ ТЕРРИТОРИИ ПОСЕЛКА КАРАТАЙКА
МУНИЦИПАЛЬНОГО ОБРАЗОВАНИЯ "ЮШАРСКИЙ СЕЛЬСОВЕТ" НЕНЕЦКОГО АВТОНОМНОГО ОКРУГА

СХЕМА ОРГАНИЗАЦИИ ДВИЖЕНИЯ ТРАНСПОРТА И ПЕШЕХОДОВ. СХЕМА ОРГАНИЗАЦИИ УЛИЧНО-ДОРОЖНОЙ СЕТИ
М 1:2 000

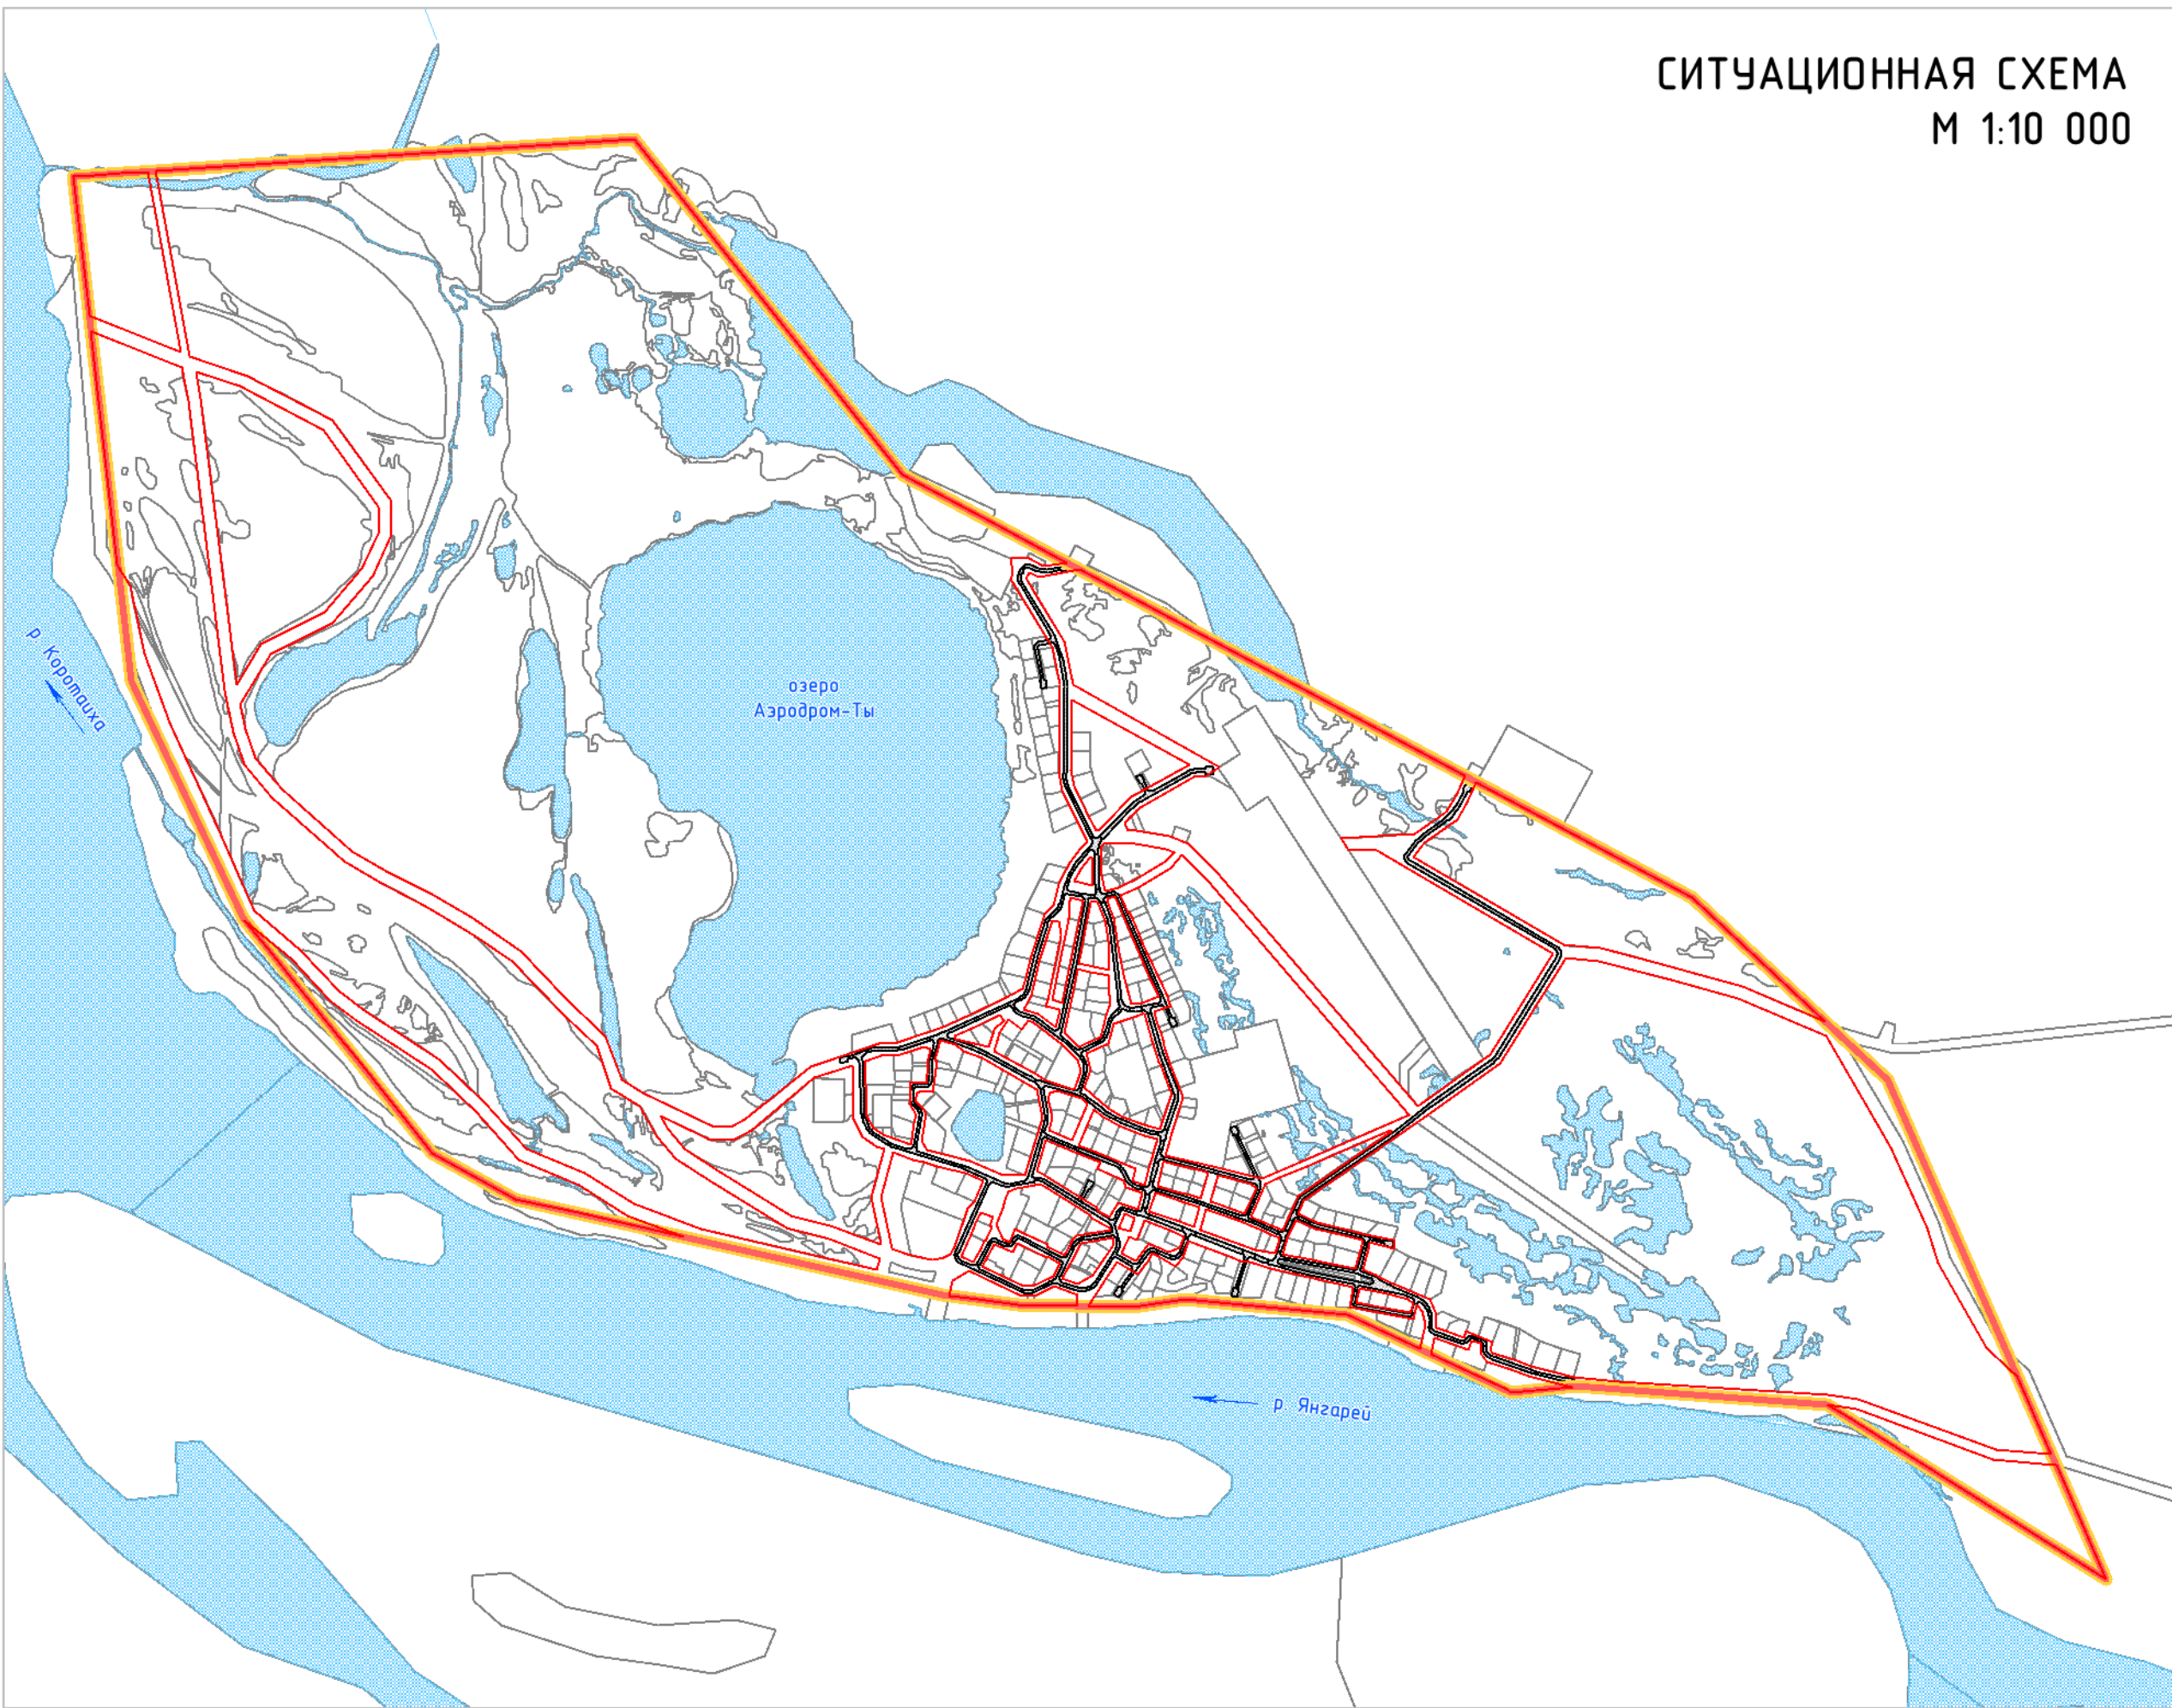

- УСЛОВНЫЕ ОБОЗНАЧЕНИЯ**
- ГРАНИЦЫ**
- Граница сельского поселения
 - Граница населенного пункта (граница проектируемой территории)
 - Проектируемые красные линии
 - Территории первоочередного планировочного развития
 - Поверхностные водные объекты
 - 10 - Номер элемента планировочной структуры
- ТЕРРИТОРИИ**
- Малозатяжной жилой застройки
 - Индивидуальной жилой застройки
 - Общественно-деловая
 - Учебно-образовательная
 - Инженерной инфраструктуры
 - Транспортной инфраструктуры
 - Коммунально-складская
 - Производственная
 - Размещения кладбищ
 - Озелененных территорий общего пользования
 - Акваторий
 - Природного ландшафта
 - Территорий, покрытых лесом и кустарником
 - Улично-дорожной сети
 - Площадки
- ЗДАНИЯ, СТРОЕНИЯ, СООРУЖЕНИЯ**
- СОХРАНЯЕМЫЕ, РЕКОНСТРУИРУЕМЫЕ
- Жилые здания
 - Общественные здания
 - Нежилые здания
- ПРОЕКТИРУЕМЫЕ
- Жилые здания
 - Общественные здания
 - Нежилые здания
- ОБЪЕКТЫ ТРАНСПОРТНОЙ ИНФРАСТРУКТУРЫ**
- ВОДНОГО ТРАНСПОРТА
- МЕСТНОГО ЗНАЧЕНИЯ
- ПРОЕКТИРУЕМЫЕ
- Лодочная станция
- ВОЗДУШНОГО ТРАНСПОРТА
- РЕГИОНАЛЬНОГО ЗНАЧЕНИЯ
- СОХРАНЯЕМЫЕ
- Аэродром
 - Вертолетная площадка
- ОБЪЕКТЫ АВТОМОБИЛЬНОГО ТРАНСПОРТА**
- МЕСТНОГО ЗНАЧЕНИЯ
- ПРОЕКТИРУЕМЫЕ
- Дорога общего типа
 - Местные улицы
 - Проезды
 - Стоянка транспортных средств
- ДЕКОРАТИВНАЯ ГРАФИКА**
- Место сечения поперечного профиля