


ПРОЕКТ ПЛАНИРОВКИ ТЕРРИТОРИИ ПОСЕЛКА КАРАТАЙКА
МУНИЦИПАЛЬНОГО ОБРАЗОВАНИЯ "ЮШАРСКИЙ СЕЛЬСОВЕТ" НЕНЕЦКОГО АВТОНОМНОГО ОКРУГА
СХЕМА ГРАНИЦ ЗОН С ОСОБЫМИ УСЛОВИЯМИ ИСПОЛЬЗОВАНИЯ ТЕРРИТОРИИ.
СХЕМА ГРАНИЦ ТЕРРИТОРИЙ ОБЪЕКТОВ КУЛЬТУРНОГО НАСЛЕДИЯ. СХЕМА ОХРАНЫ ОКРУЖАЮЩЕЙ СРЕДЫ
М 1:2 000

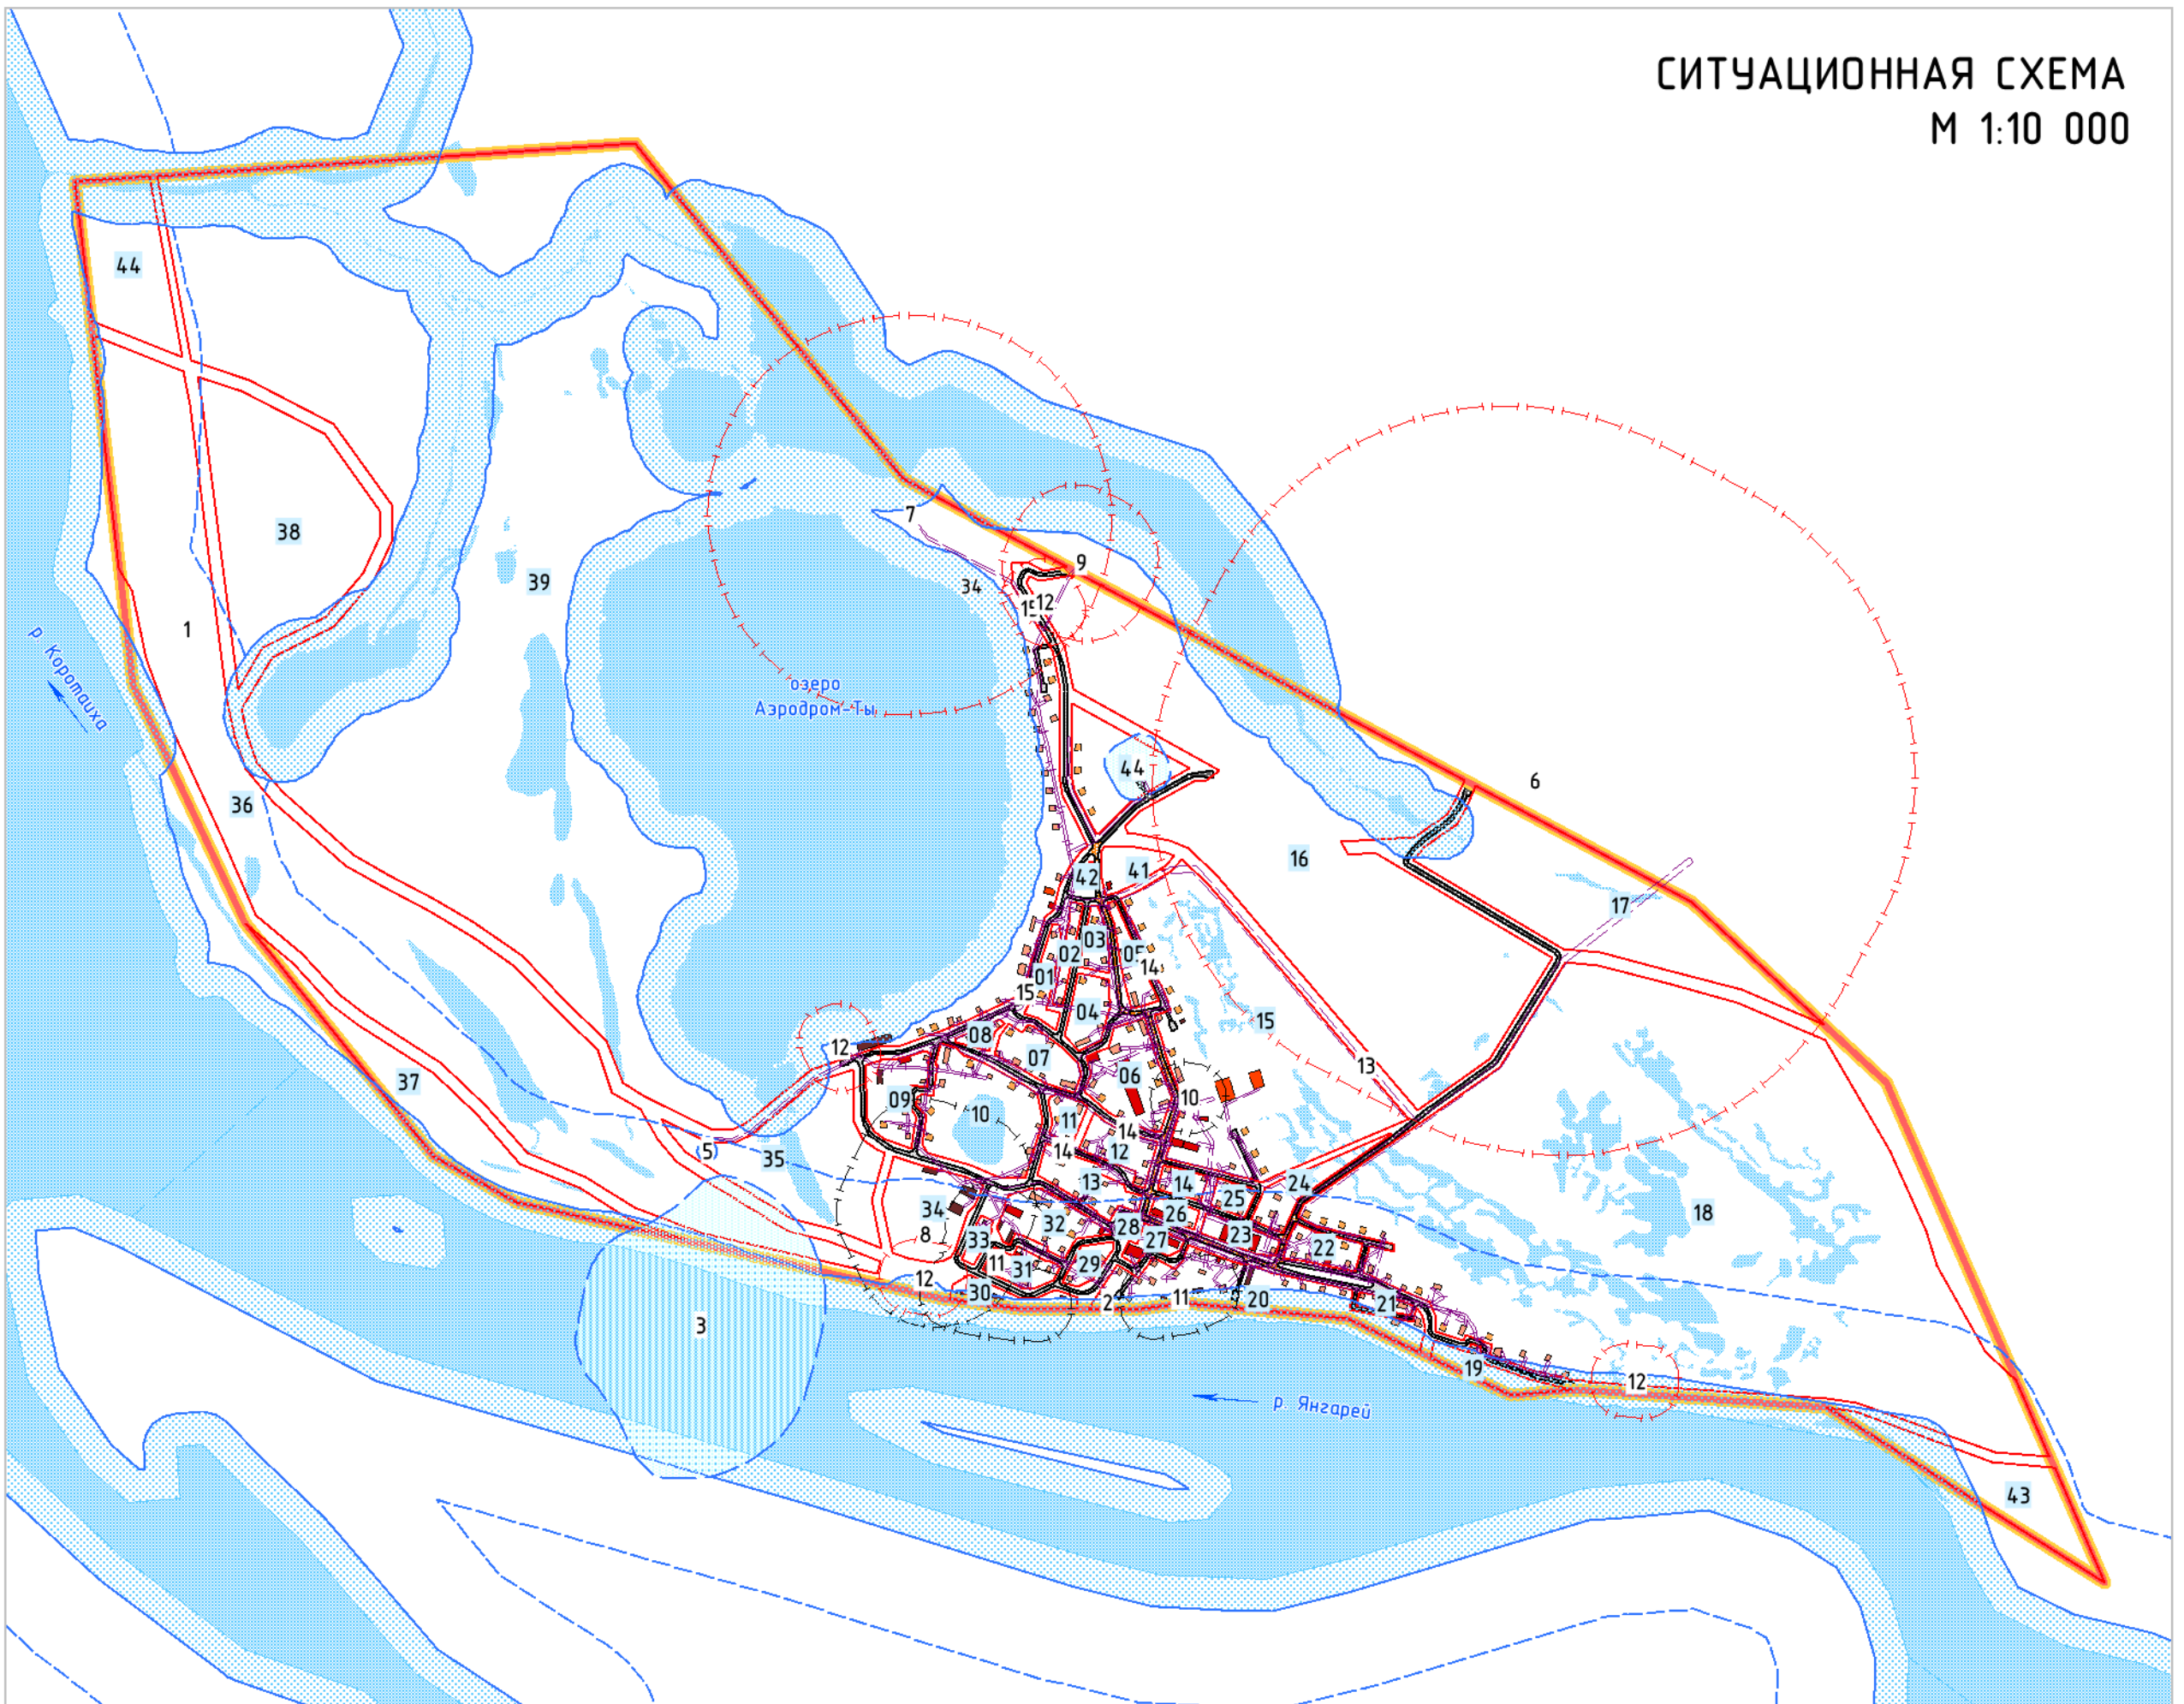

УСЛОВНЫЕ ОБОЗНАЧЕНИЯ
ГРАНИЦЫ

- Граница сельского поселения
- Граница населенного пункта (граница проектируемой территории)
- Проектируемые красные линии
- Поверхностные водные объекты
- 10 Номер элемента планировочной структуры
- 1 Номер по экспликации

ЗДАНИЯ, СТРОЕНИЯ, СООРУЖЕНИЯ
СОХРАНЯЕМЫЕ, РЕКОНСТРУИРУЕМЫЕ

- Жилые здания
- Общественные здания
- Нежилые здания
- Жилые здания
- Общественные здания
- Нежилые здания

ЗОНЫ С ОСОБЫМИ УСЛОВИЯМИ
ИСПОЛЬЗОВАНИЯ ТЕРРИТОРИИ

- Охранная зона
- Санитарно-защитная зона
- Водоохранная зона
- Прибрежная защитная полоса
- Охранная зона
- Санитарно-защитная зона
- Зона санитарной охраны источников питьевого водоснабжения

ОБЪЕКТЫ ТРАНСПОРТНОЙ ИНФРАСТРУКТУРЫ
АВТОМОБИЛЬНОГО ТРАНСПОРТА
МЕСТНОГО ЗНАЧЕНИЯ
ПРОЕКТИРУЕМЫЕ

- Дороги обычного типа
- Местные улицы
- Проезды

ЭКСПЛИКАЦИЯ ЗОН С ОСОБЫМИ УСЛОВИЯМИ
ИСПОЛЬЗОВАНИЯ ТЕРРИТОРИИ

Номер	Наименование	Нормативный размер, м
1	Водоохранная зона	200, 50
2	Прибрежная защитная полоса	50
3	Поверхностный водозабор	200, 100
4	Станция водоподготовки (водоочистная станция)	30
5	Водопроводная насосная станция	15
6	Площадка временного накопления отходов	500
7	Комплекс по убою и первичной переработке оленей (с морозильными емкостями) СПК «Дружба народов»	300, 100
8	Склад ГСМ	100
9	Канализационные очистные сооружения	100
10	Мастерская	50
11	Склад	50
12	Локальные очистные сооружения	50
13	Линии электропередачи 10(6) кВ	5
14	Теплопровод магистральный/распределительный	3
15	Линии электропередачи 0,4 кВ	2

ПРИМЕЧАНИЕ:
1. Проектируемая территория находится в поземочной зоне.
2. В границах проектируемой территории объекты культурного наследия не выявлены.