


ПРОЕКТ ПЛАНИРОВКИ ТЕРРИТОРИИ ПОСЕЛКА КАРАТАЙКА  
МУНИЦИПАЛЬНОГО ОБРАЗОВАНИЯ "ЮШАРСКИЙ СЕЛЬСОВЕТ" НЕНЕЦКОГО АВТОНОМНОГО ОКРУГА

СХЕМА ВЕРТИКАЛЬНОЙ ПЛАНИРОВКИ, ИНЖЕНЕРНОЙ ПОДГОТОВКИ И ИНЖЕНЕРНОЙ ЗАЩИТЫ ТЕРРИТОРИИ  
М 1:2 000

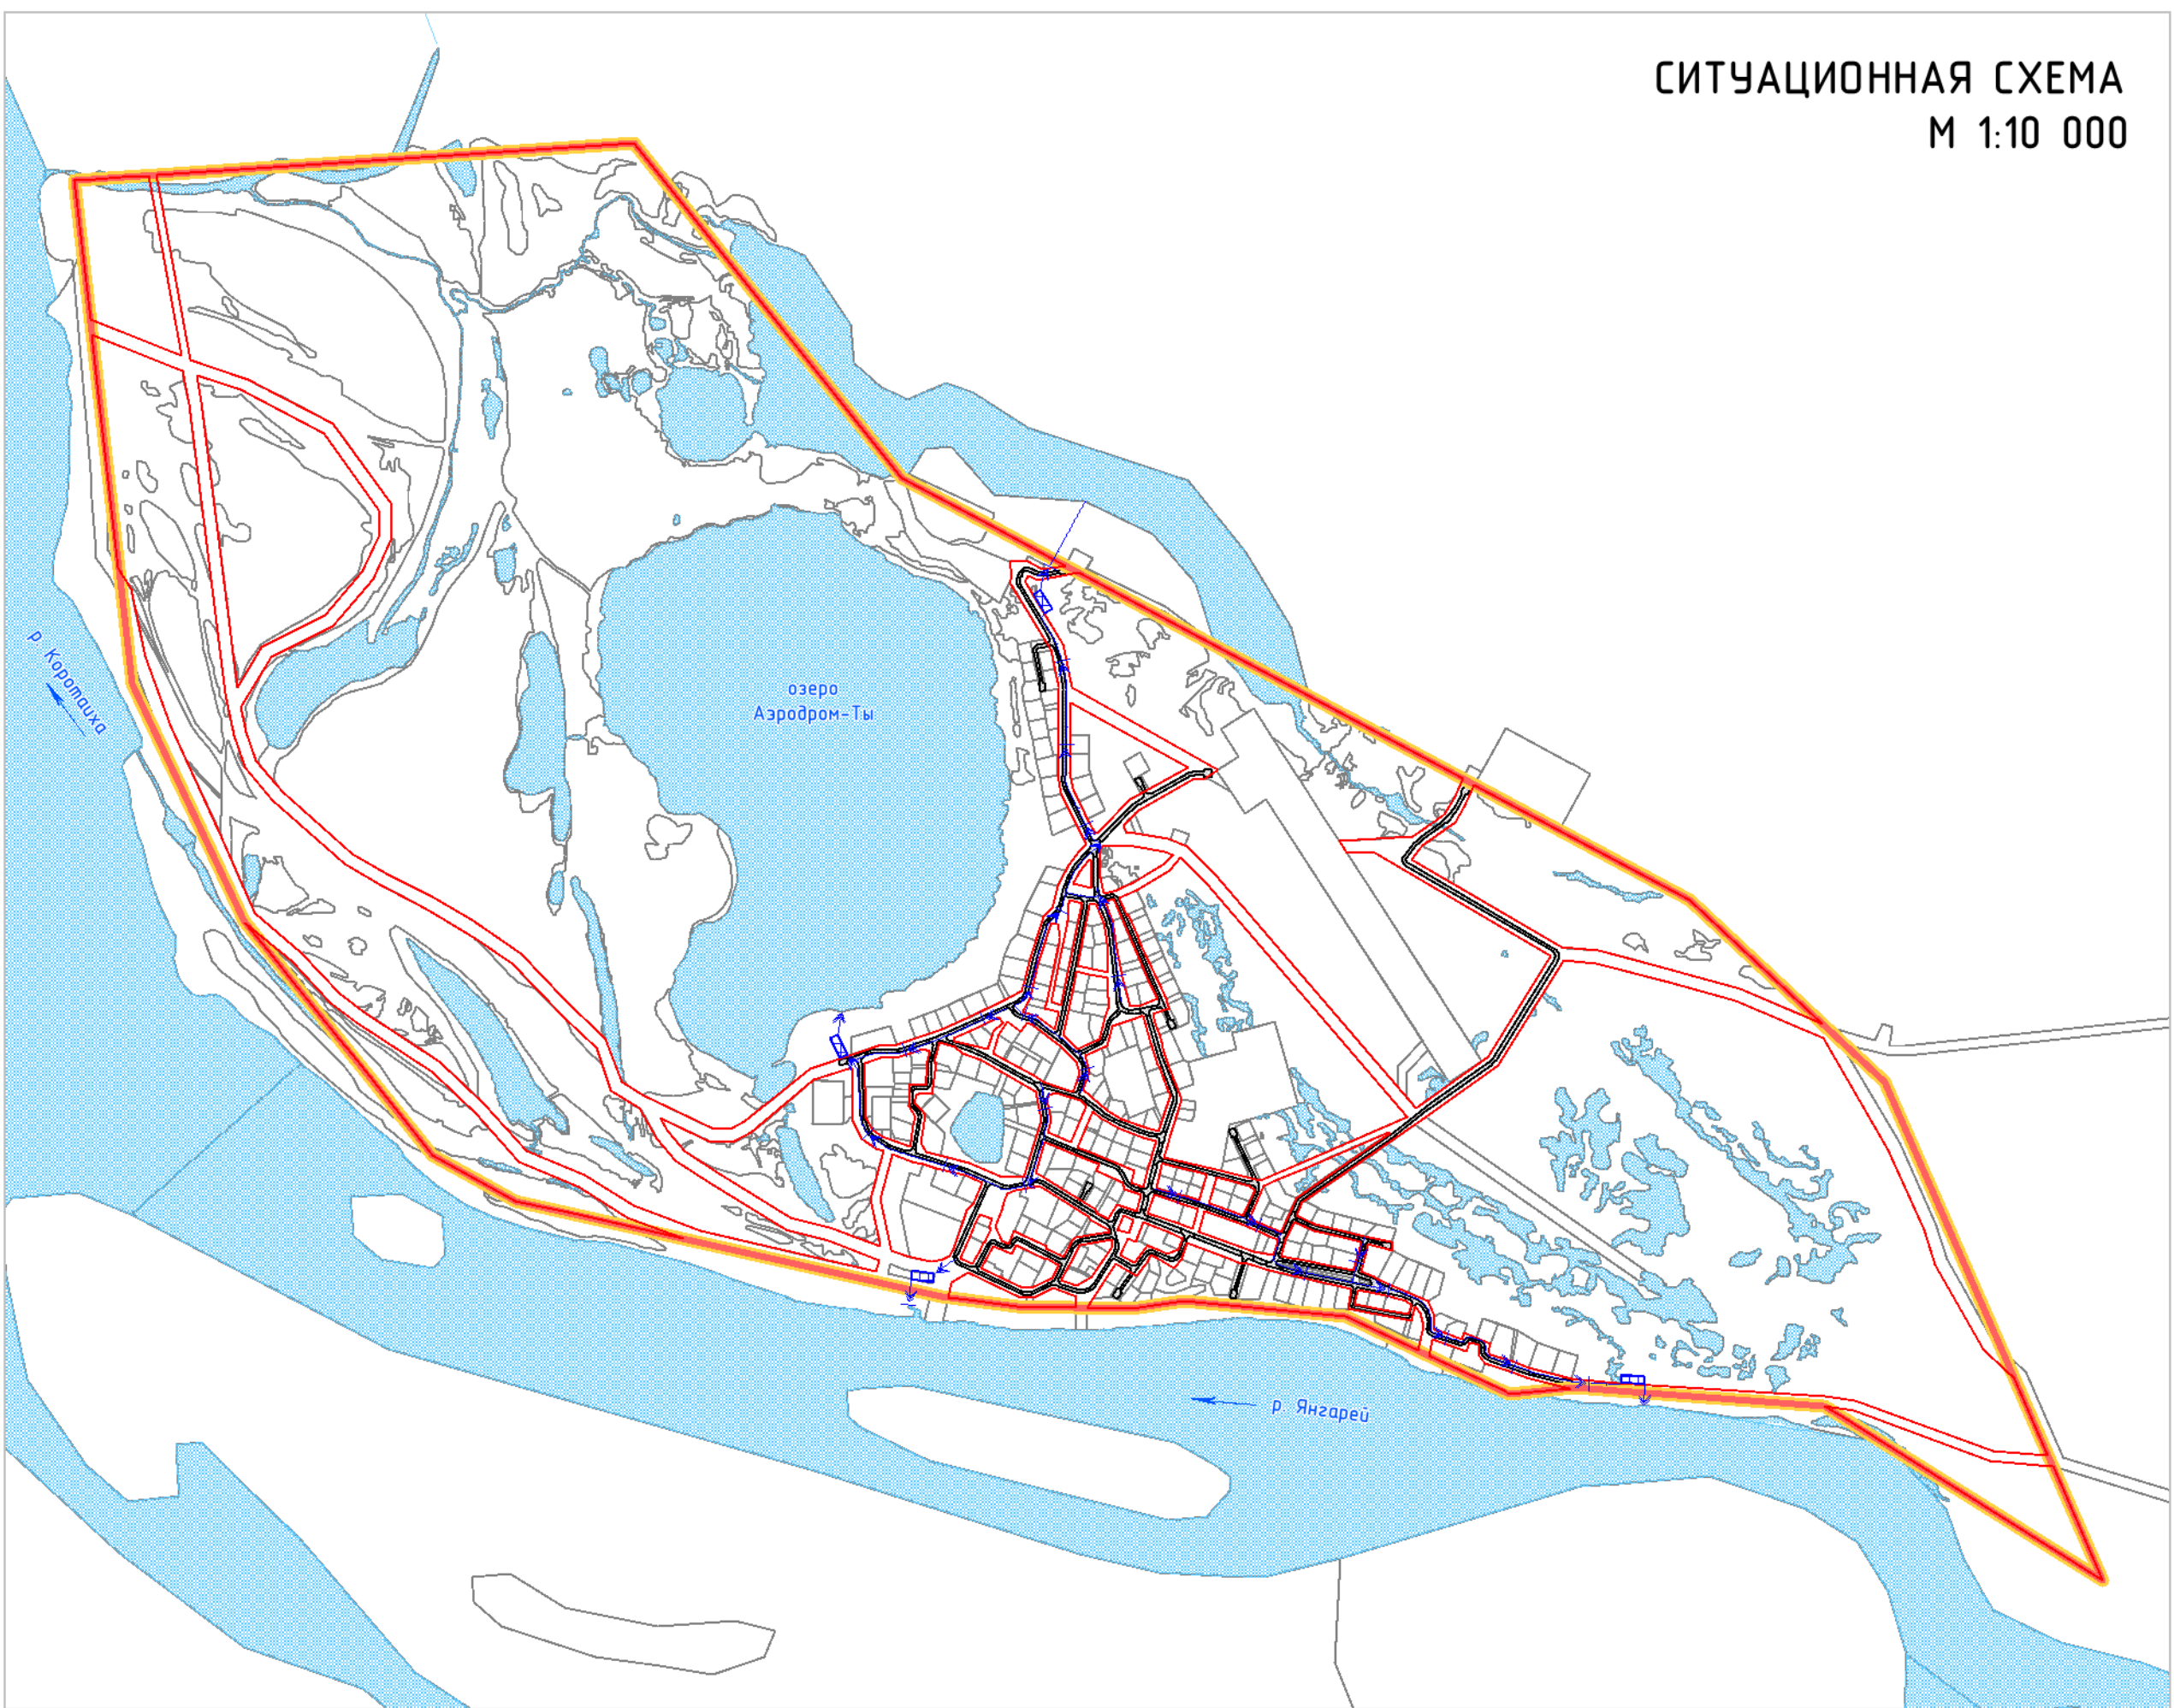

УСЛОВНЫЕ ОБОЗНАЧЕНИЯ

ГРАНИЦЫ

- Граница сельского поселения
- Граница населенного пункта (граница проектируемой территории)
- Проектируемые красные линии
- Территории первоочередного планируемого развития
- Поверхностные водные объекты
- Номер элемента планировочной структуры

ЗДАНИЯ, СТРОЕНИЯ, СООРУЖЕНИЯ

СОХРАНЯЕМЫЙ, РЕКОНСТРУИРУЕМЫЙ

- Жилые здания
- Общественные здания
- Нежилые здания

ПРОЕКТИРУЕМЫЙ

- Жилые здания
- Общественные здания
- Нежилые здания

АВТОМОБИЛЬНЫЕ ДОРОГИ И ЭЛЕМЕНТЫ УЛИЧНО-ДОРОЖНОЙ СЕТИ

- Автомобильная дорога, улично-дорожная сеть, проезды

ЭЛЕМЕНТЫ ВЕРТИКАЛЬНОЙ ПЛАНИРОВКИ

- Уклоноуказатель (числитель – уклон, в промилле, знаменатель – расстояние, м)
- Отметки, м ("красная", "черная", "рабочая")
- Водоотводные лотки (проект)
- Локальные очистные сооружения (проект)

ПРОЕКТ ПЛАНИРОВКИ ТЕРРИТОРИИ ПОСЕЛКА КАРАТАЙКА МУНИЦИПАЛЬНОГО ОБРАЗОВАНИЯ "ЮШАРСКИЙ СЕЛЬСОВЕТ" НЕНЕЦКОГО АВТОНОМНОГО ОКРУГА				СХЕМА ВЕРТИКАЛЬНОЙ ПЛАНИРОВКИ, ИНЖЕНЕРНОЙ ПОДГОТОВКИ И ИНЖЕНЕРНОЙ ЗАЩИТЫ ТЕРРИТОРИИ	
Масштаб	М 1:2 000	Директор	Кожуров О.В.	Подпись	
Шифр		Архитектор	Смирнова Т.Б.	Подпись	
Дата				Лист	07