


ПРОЕКТ ПЛАНИРОВКИ ТЕРРИТОРИИ ПОСЕЛКА КАРАТАЙКА
МУНИЦИПАЛЬНОГО ОБРАЗОВАНИЯ "ЮШАРСКИЙ СЕЛЬСОВЕТ" НЕНЕЦКОГО АВТОНОМНОГО ОКРУГА

ВАРИАНТ ПЛАНИРОВОЧНОГО РЕШЕНИЯ ЗАСТРОЙКИ ТЕРРИТОРИИ
М 1:2 000

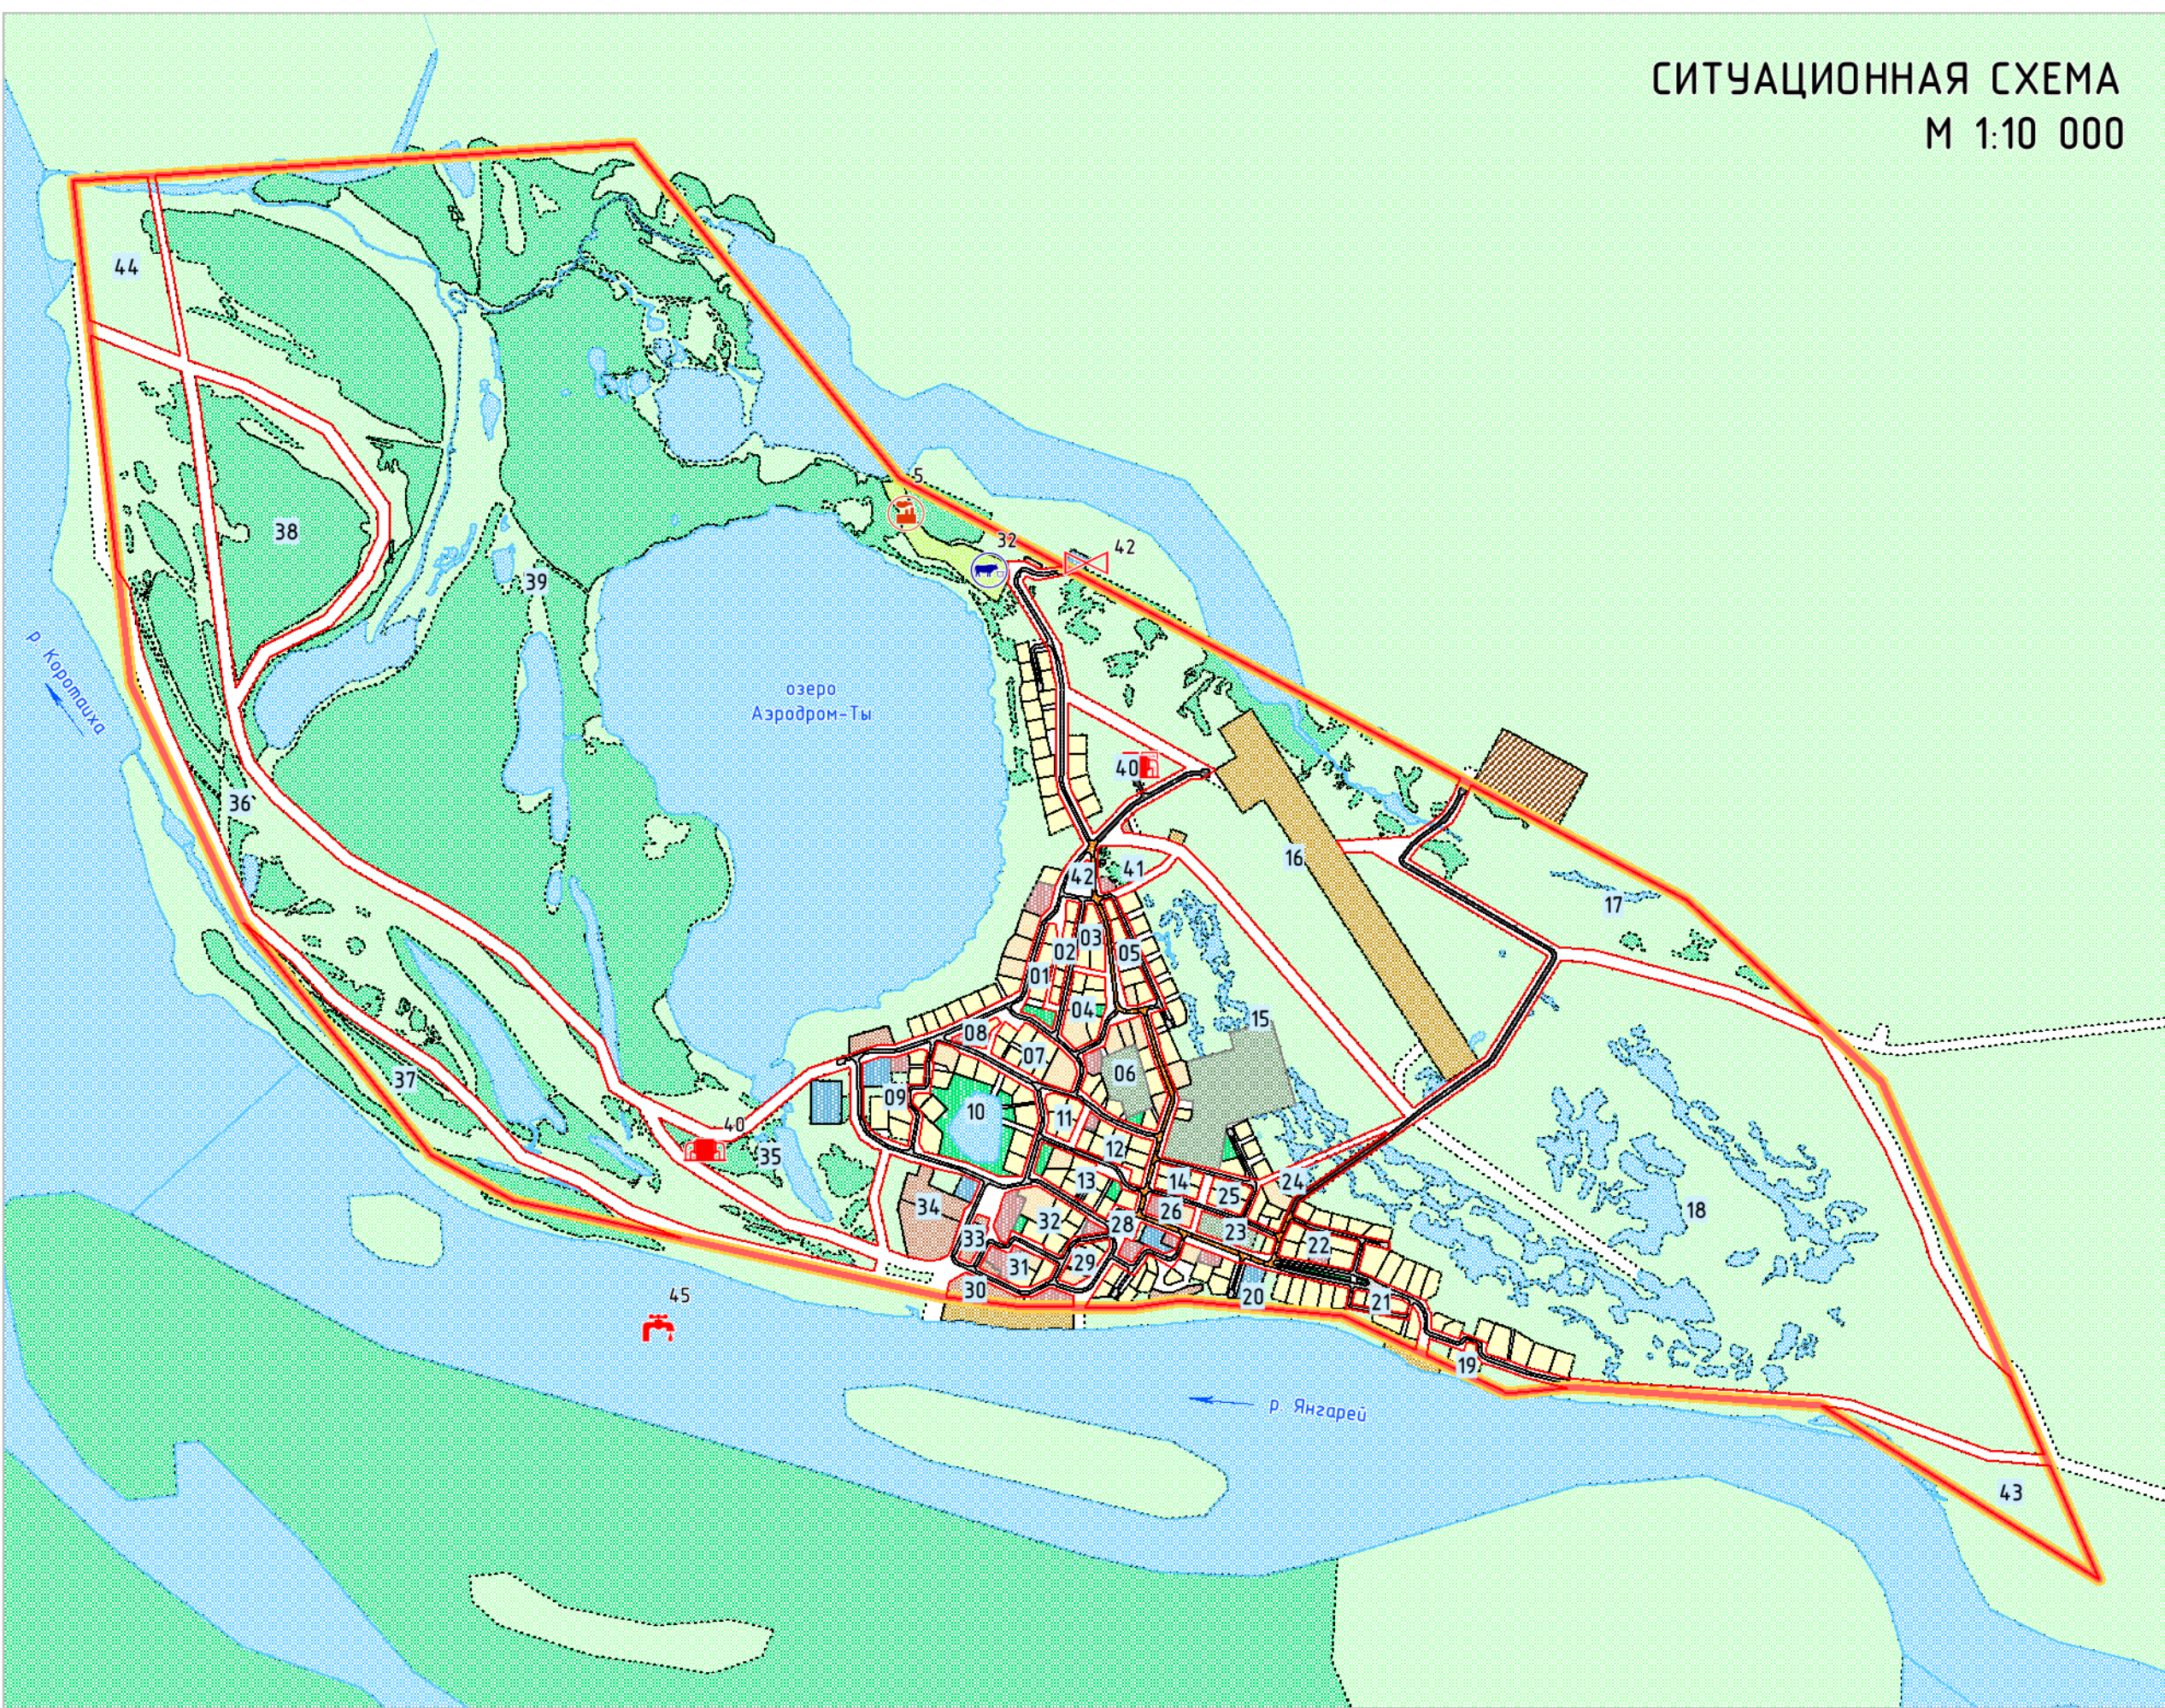

УСЛОВНЫЕ ОБОЗНАЧЕНИЯ

ГРАНИЦЫ

- Граница сельского поселения
- Граница населенного пункта (граница проектируемой территории)
- Границы земельных участков, стоящих на государственном кадастровом учете
- Проектируемые красные линии
- Линии регулирования застройки
- Территории первоочередного планируемого развития
- Поверхностные водные объекты
- Номер элемента планировочной структуры
- Номер по экспликации

ТЕРРИТОРИИ

- Малоэтажный жилой застройки
- Индивидуальный жилой застройки
- Общественно-деловая
- Учебно-образовательная
- Инженерной инфраструктуры
- Транспортной инфраструктуры
- Коммунально-складская
- Производственная
- Размещения клубов
- Озелененных территорий общего пользования
- Акваторий
- Природного ландшафта
- Территорий, покрытых лесом и кустарником
- Улично-дорожная сети
- Площадки

СОЦИАЛЬНО ЗНАЧИМЫЕ ОБЪЕКТЫ ФЕДЕРАЛЬНОГО ЗНАЧЕНИЯ

- Социально-бытового назначения
- Административно-делового назначения

РЕГИОНАЛЬНОГО ЗНАЧЕНИЯ

СОХРАНЯЕМЫЙ

- Социально-бытового назначения
- Учебно-образовательного назначения
- Культурно-досугового назначения
- Здравоохранения
- Спортивного назначения
- Сельскохозяйственного назначения
- Административно-делового назначения

ПРОЕКТИРУЕМЫЙ

- Спортивного назначения
- Производственного и коммунально-складского назначения
- Специального назначения
- Здравоохранения

МЕСТНОГО ЗНАЧЕНИЯ

СОХРАНЯЕМЫЙ

- Административно-делового назначения
- Социально-бытового назначения
- Торгового назначения и общественного питания
- Памятники и памятные места
- Культовые объекты
- Производственного и коммунально-складского назначения
- Отдыха и туризма

ПРОЕКТИРУЕМЫЙ

- Торгового назначения и общественного питания

РЕКОНСТРУИРУЕМЫЙ

- Торгового назначения и общественного питания

ОБЪЕКТЫ ТРАНСПОРТНОЙ ИНФРАСТРУКТУРЫ

ВОДНОГО ТРАНСПОРТА

МЕСТНОГО ЗНАЧЕНИЯ

ПРОЕКТИРУЕМЫЙ

- Лодочная станция

РЕГИОНАЛЬНОГО ЗНАЧЕНИЯ

СОХРАНЯЕМЫЙ

- Аэродром
- Вертолетная площадка

ОБЪЕКТЫ АВТОМОБИЛЬНОГО ТРАНСПОРТА

МЕСТНОГО ЗНАЧЕНИЯ

ПРОЕКТИРУЕМЫЙ

- Дорога общего типа
- Проезды
- Местные улицы
- Стоянка транспортных средств

ОБЪЕКТЫ ИНЖЕНЕРНОЙ ИНФРАСТРУКТУРЫ

РЕГИОНАЛЬНОГО ЗНАЧЕНИЯ

СОХРАНЯЕМЫЙ

- Телевизионные ретрансляторы
- Антенно-мачтовые сооружения

МЕСТНОГО ЗНАЧЕНИЯ

ТЕПЛОСНАБЖЕНИЕ

РЕКОНСТРУИРУЕМЫЙ

- Котельная
- Котельная

ВОДОСНАБЖЕНИЕ

ПРОЕКТИРУЕМЫЙ

- Насосная станция
- Водозабор
- Станция водоподготовки (водоочистная станция)

ВОДООТВЕДЕНИЕ

ПРОЕКТИРУЕМЫЙ

- Очистные сооружения

ЭЛЕКТРОСНАБЖЕНИЕ

ПРОЕКТИРУЕМЫЙ

- Трансформаторная подстанция
- Электростанция ветровая (ВЭС)

РЕКОНСТРУИРУЕМЫЙ

- Электростанция дизельная

ЭКСПЛИКАЦИЯ ЗДАНИЙ И СООРУЖЕНИЙ				
№ п/п	Наименование	Статус объекта	Ед изм мощности	Мощность расчетная
1	Спортивный зал при здании проектируемого пришкольного интерната	Проектируемый	м2 пл пола	450
2	Магазин	Проектируемый	м2 торг пл	30
3	Магазин	Проектируемый	м2 торг пл	70
4	Пришкольный интернат	Проектируемый	учащихся	80
5	Комплекс по убою и первичной переработке оленей (с морозильными емкостями)	Проектируемый	объект	1
6	Полигон твердых коммунальных отходов п. Каратайка	Проектируемый	тонн/год	250
7	Пришкольный интернат ГБОУ НАО «Основная школа п. Каратайка»	Подлежащий реконструкции	м2 торг пл	0
8	Кафе	Реконструируемый	м2 торг пл	50
9	Административное здание	Сохраняемый	объект	1
10	Административное здание СПК «Дружба народов»	Сохраняемый	объект	1
11	Администрация муниципального образования «Юшарский сельсовет» Ненецкого автономного округа	Сохраняемый	объект	1
12	Амбулатория п. Каратайка, филиал ГБУЗ НАО «ЦРП Запалярного района НАО»	Сохраняемый	посещ/смен	25
13	Баня	Сохраняемый	мест	0
14	Библиотека-филиал № 13 п. Каратайка ГБУК НАО «ЦБ им. А. И. Печкоба»	Сохраняемый	тыс ед	9
15	Ветеринарный пункт	Сохраняемый	объект	1
16	ГБОУ НАО «Детский сад п. Каратайка»	Сохраняемый	мест	55
17	ГБОУ НАО «Основная школа п. Каратайка»	Сохраняемый	учащихся	190
18	ГБОУ НАО «Основная школа п. Каратайка» (Начальная школа)	Сохраняемый	учащихся	0
19	ГБУК НАО «Дом культуры поселка Каратайка»	Сохраняемый	мест	170
20	Гостиница "День и ночь"	Сохраняемый	номеров	-
21	Детская площадка	Сохраняемый	объект	1
22	МКП ЖКХ МО «Юшарский сельсовет» Ненецкого автономного округа	Сохраняемый	объект	1
23	Магазин	Сохраняемый	м2 торг пл	-
24	Магазин	Сохраняемый	м2 торг пл	-
25	Мастерская	Сохраняемый	объект	1
26	Оптовый пункт полиции	Сохраняемый	объект	1
27	Отдел удаленного рабочего места МФЦ п. Каратайка	Сохраняемый	объект	1
28	Памятник землякам, погибшим в годы Великой Отечественной войны	Сохраняемый	объект	1
29	Пекарня	Сохраняемый	объект	1
30	Прачечная	Сохраняемый	мест	0
31	СПК «Дружба народов»	Сохраняемый	объект	1
32	Свято-Никольская часовня	Сохраняемый	объект	1
33	Склад	Сохраняемый	объект	1
34	Склады ГСМ	Сохраняемый	объект	1
35	Спортивный зал ГБОУ НАО «Основная школа п. Каратайка»	Сохраняемый	м2 пл пола	-
36	Филиал ФГУП «Почта России»	Сохраняемый	объект	1
37	Антенно-мачтовые сооружения	Сохраняемый	-	-
38	ВДЭС	Проектируемый	кВт	-
39	Водопроводная насосная станция	Проектируемый	м3/сут	140
40	Водопроводная насосная станция	Проектируемый	м3/сут	145
40	Дизельные электростанции	Реконструируемый	кВт	-
41	Канализационные очистные сооружения	Проектируемый	м3/сут	100
42	Котельная	Проектируемый	Гкал/ч	1
43	Котельная	Реконструируемый	Гкал/ч	-
44	Поверхностный водозабор	Проектируемый	м3/сут	-
45	Станция водоподготовки (водоочистная станция)	Проектируемый	м3/сут	140
46	Телевизионные ретрансляторы	Сохраняемый	-	-
47	Трансформаторные подстанции	Сохранение	кВА	-
48	Трансформаторные подстанции	Проектируемый	кВА	-
49	Вертолетная площадка	Сохраняемый	объект	1
50	Посадочная площадка Каратайка	Сохраняемый	объект	1
51	Лодочная станция	Проектируемый	объект	1
52	Стоянка транспортных средств	Проектируемый	машин/мест	1

ПРОЕКТ ПЛАНИРОВКИ ТЕРРИТОРИИ ПОСЕЛКА КАРАТАЙКА
МУНИЦИПАЛЬНОГО ОБРАЗОВАНИЯ "ЮШАРСКИЙ СЕЛЬСОВЕТ"
НЕНЕЦКОГО АВТОНОМНОГО ОКРУГА

ВАРИАНТ ПЛАНИРОВОЧНОГО РЕШЕНИЯ ЗАСТРОЙКИ ТЕРРИТОРИИ

Масштаб	М 1:2 000	Директор	Кажуков О.В.	Подпись	
Шифр		Архитектор	Смирнова Т.Б.	Подпись	
Дата				Лист	10