



- УСЛОВНЫЕ ОБОЗНАЧЕНИЯ**
- ГРАНИЦЫ**
-  Граница сельского поселения
  -  Граница населенного пункта (граница проектируемой территории)
  -  Границы существующих земельных участков
  -  Красные линии, утвержденные в составе проекта планировки территории
  -  Поверхностные водные объекты
- СУЩЕСТВУЮЩИЕ ОБЪЕКТЫ КАПИТАЛЬНОГО СТРОИТЕЛЬСТВА**
-  Жилые здания
  -  Жилые здания строящиеся
  -  Общественные здания
  -  Общественные здания строящиеся
  -  Общественные здания аварийные
  -  Нежилые здания
  -  Разрушенные здания
- ОБЪЕКТЫ АВТОМОБИЛЬНОГО ТРАНСПОРТА МЕСТНОГО ЗНАЧЕНИЯ**
-  Улично-дорожная сеть с капитальным типом дорожной одежды
  -  Улично-дорожная сеть с низким типом дорожной одежды
  -  Автомобильная дорога с низким типом дорожной одежды
- ГРАНИЦЫ ЗОН С ОСОБЫМИ УСЛОВИЯМИ ИСПОЛЬЗОВАНИЯ ТЕРРИТОРИИ**
-  Охраняемые зоны
  -  Санитарно-защитные зоны
  -  Водоохраняемые зоны
  -  Прибрежные защитные полосы
  -  Зоны санитарной охраны источников водоснабжения и водопроводов питьевого назначения
  -  Береговая полоса

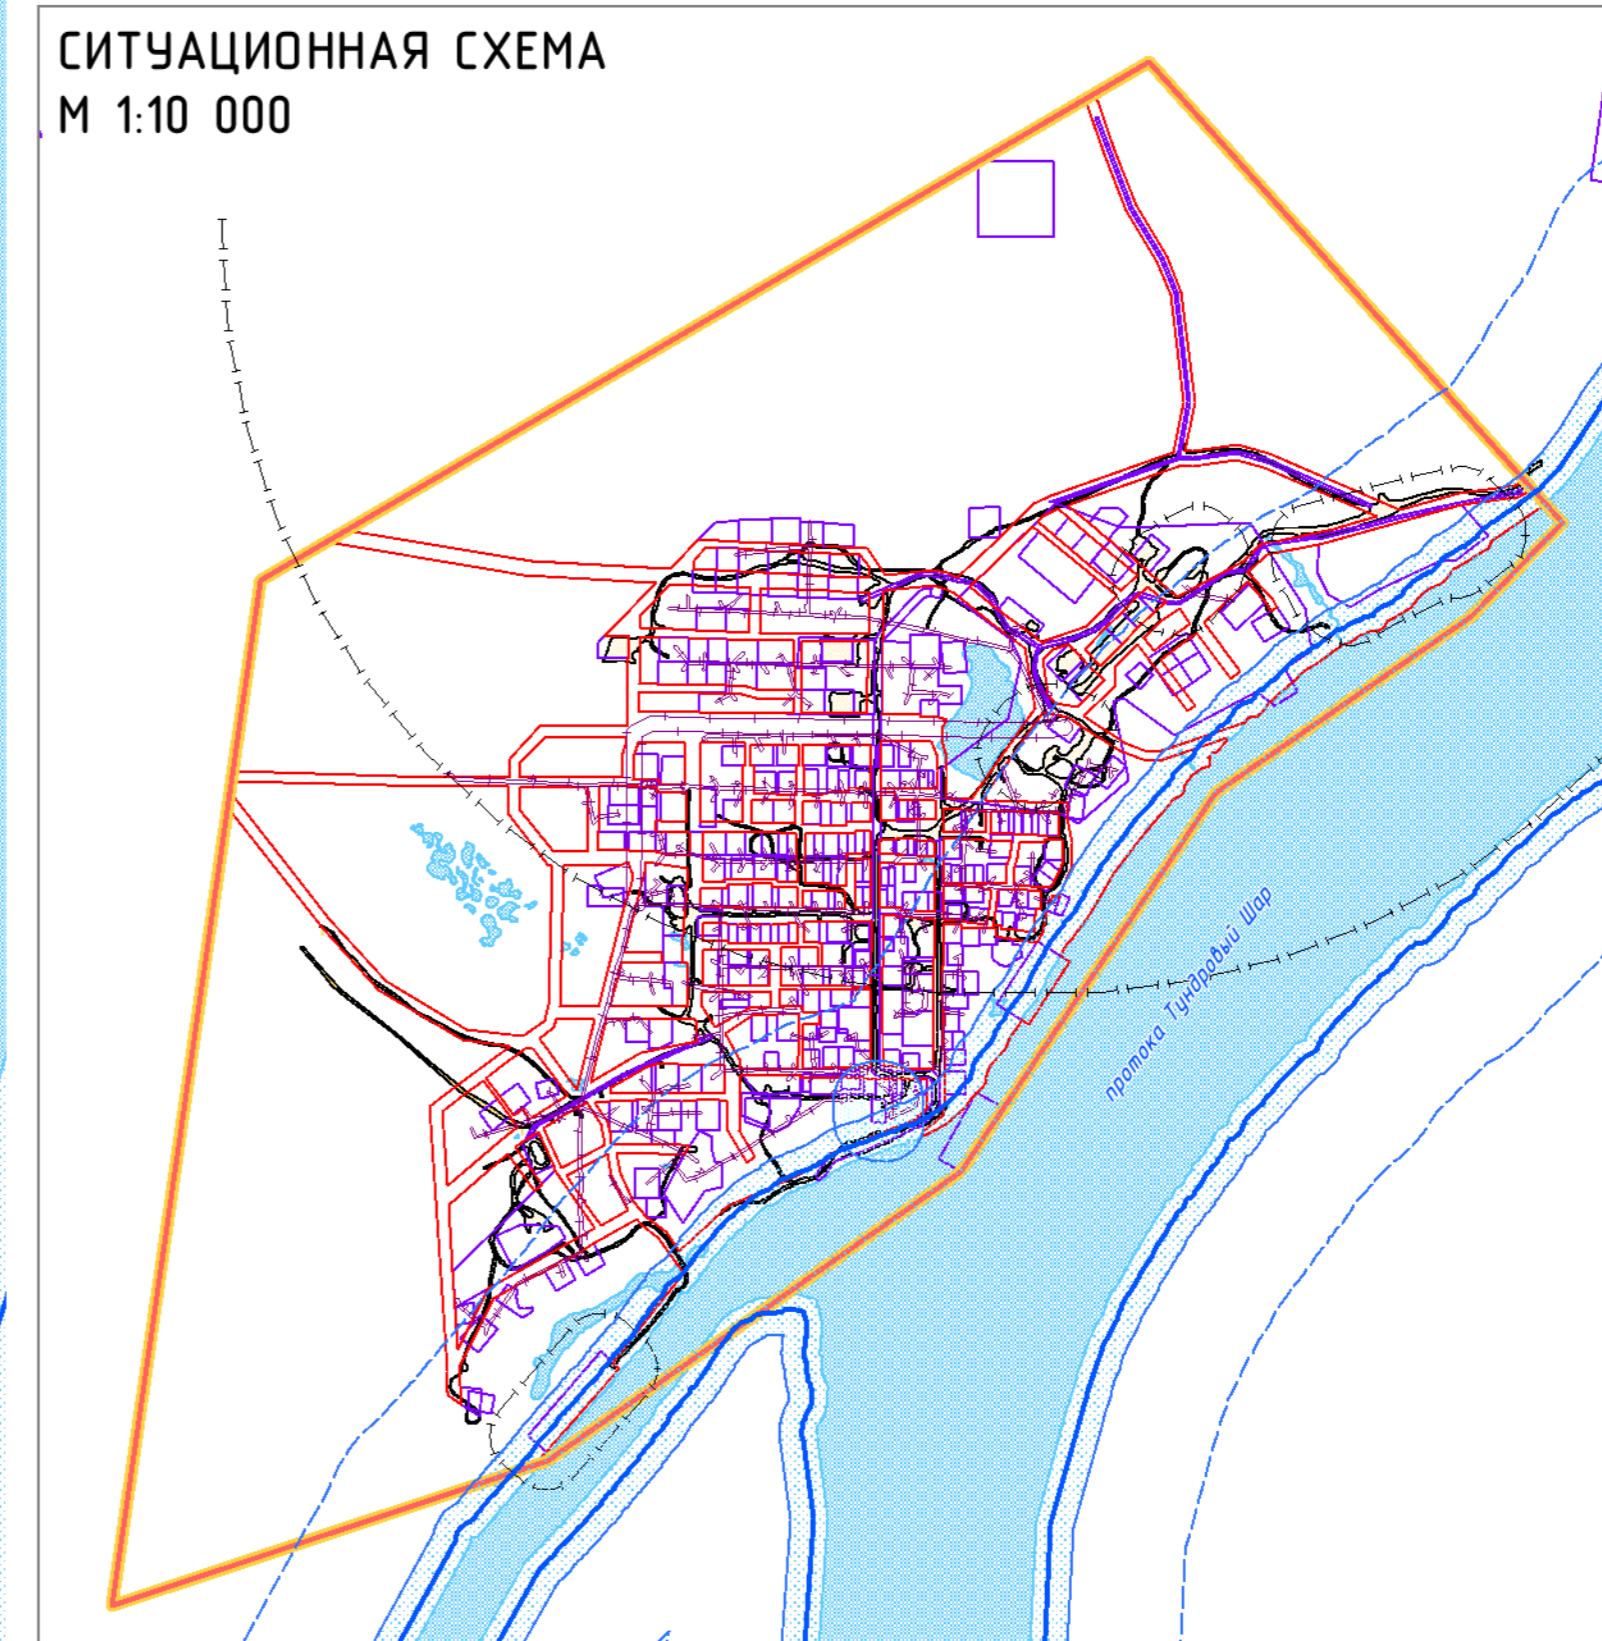

ПРИМЕЧАНИЕ: В границах проектируемой территории особо охраняемые природные территории отсутствуют. Объекты культурного наследия не выявлены.

ПРОЕКТ МЕЖЕВАНИЯ ТЕРРИТОРИИ ПОСЕЛКА НЕЛЬМИН-НОС МУНИЦИПАЛЬНОГО ОБРАЗОВАНИЯ "МАЛОЗЕМЕЛЬСКИЙ СЕЛЬСОВЕТ" НЕНЕЦКОГО АВТОНОМНОГО ОКРУГА					
ЧЕРТЕЖ СУЩЕСТВУЮЩЕГО ИСПОЛЬЗОВАНИЯ ТЕРРИТОРИИ					
Масштаб	М 1:2 000	Директор	Кожичков О.В.	Подпись	
Шифр		Архитектор	Сидорова Т.Б.	Подпись	
Дата				Лист	02