


# ПРОЕКТ ПЛАНИРОВКИ ТЕРРИТОРИИ ПОСЕЛКА НЕЛЬМИН-НОС МУНИЦИПАЛЬНОГО ОБРАЗОВАНИЯ "МАЛОЗЕМЕЛЬСКИЙ СЕЛЬСОВЕТ" НЕНЕЦКОГО АВТОНОМНОГО ОКРУГА

КАРТА ПЛАНИРОВОЧНОЙ СТРУКТУРЫ ТЕРРИТОРИИ ПОСЕЛЕНИЯ  
М 1:10 000

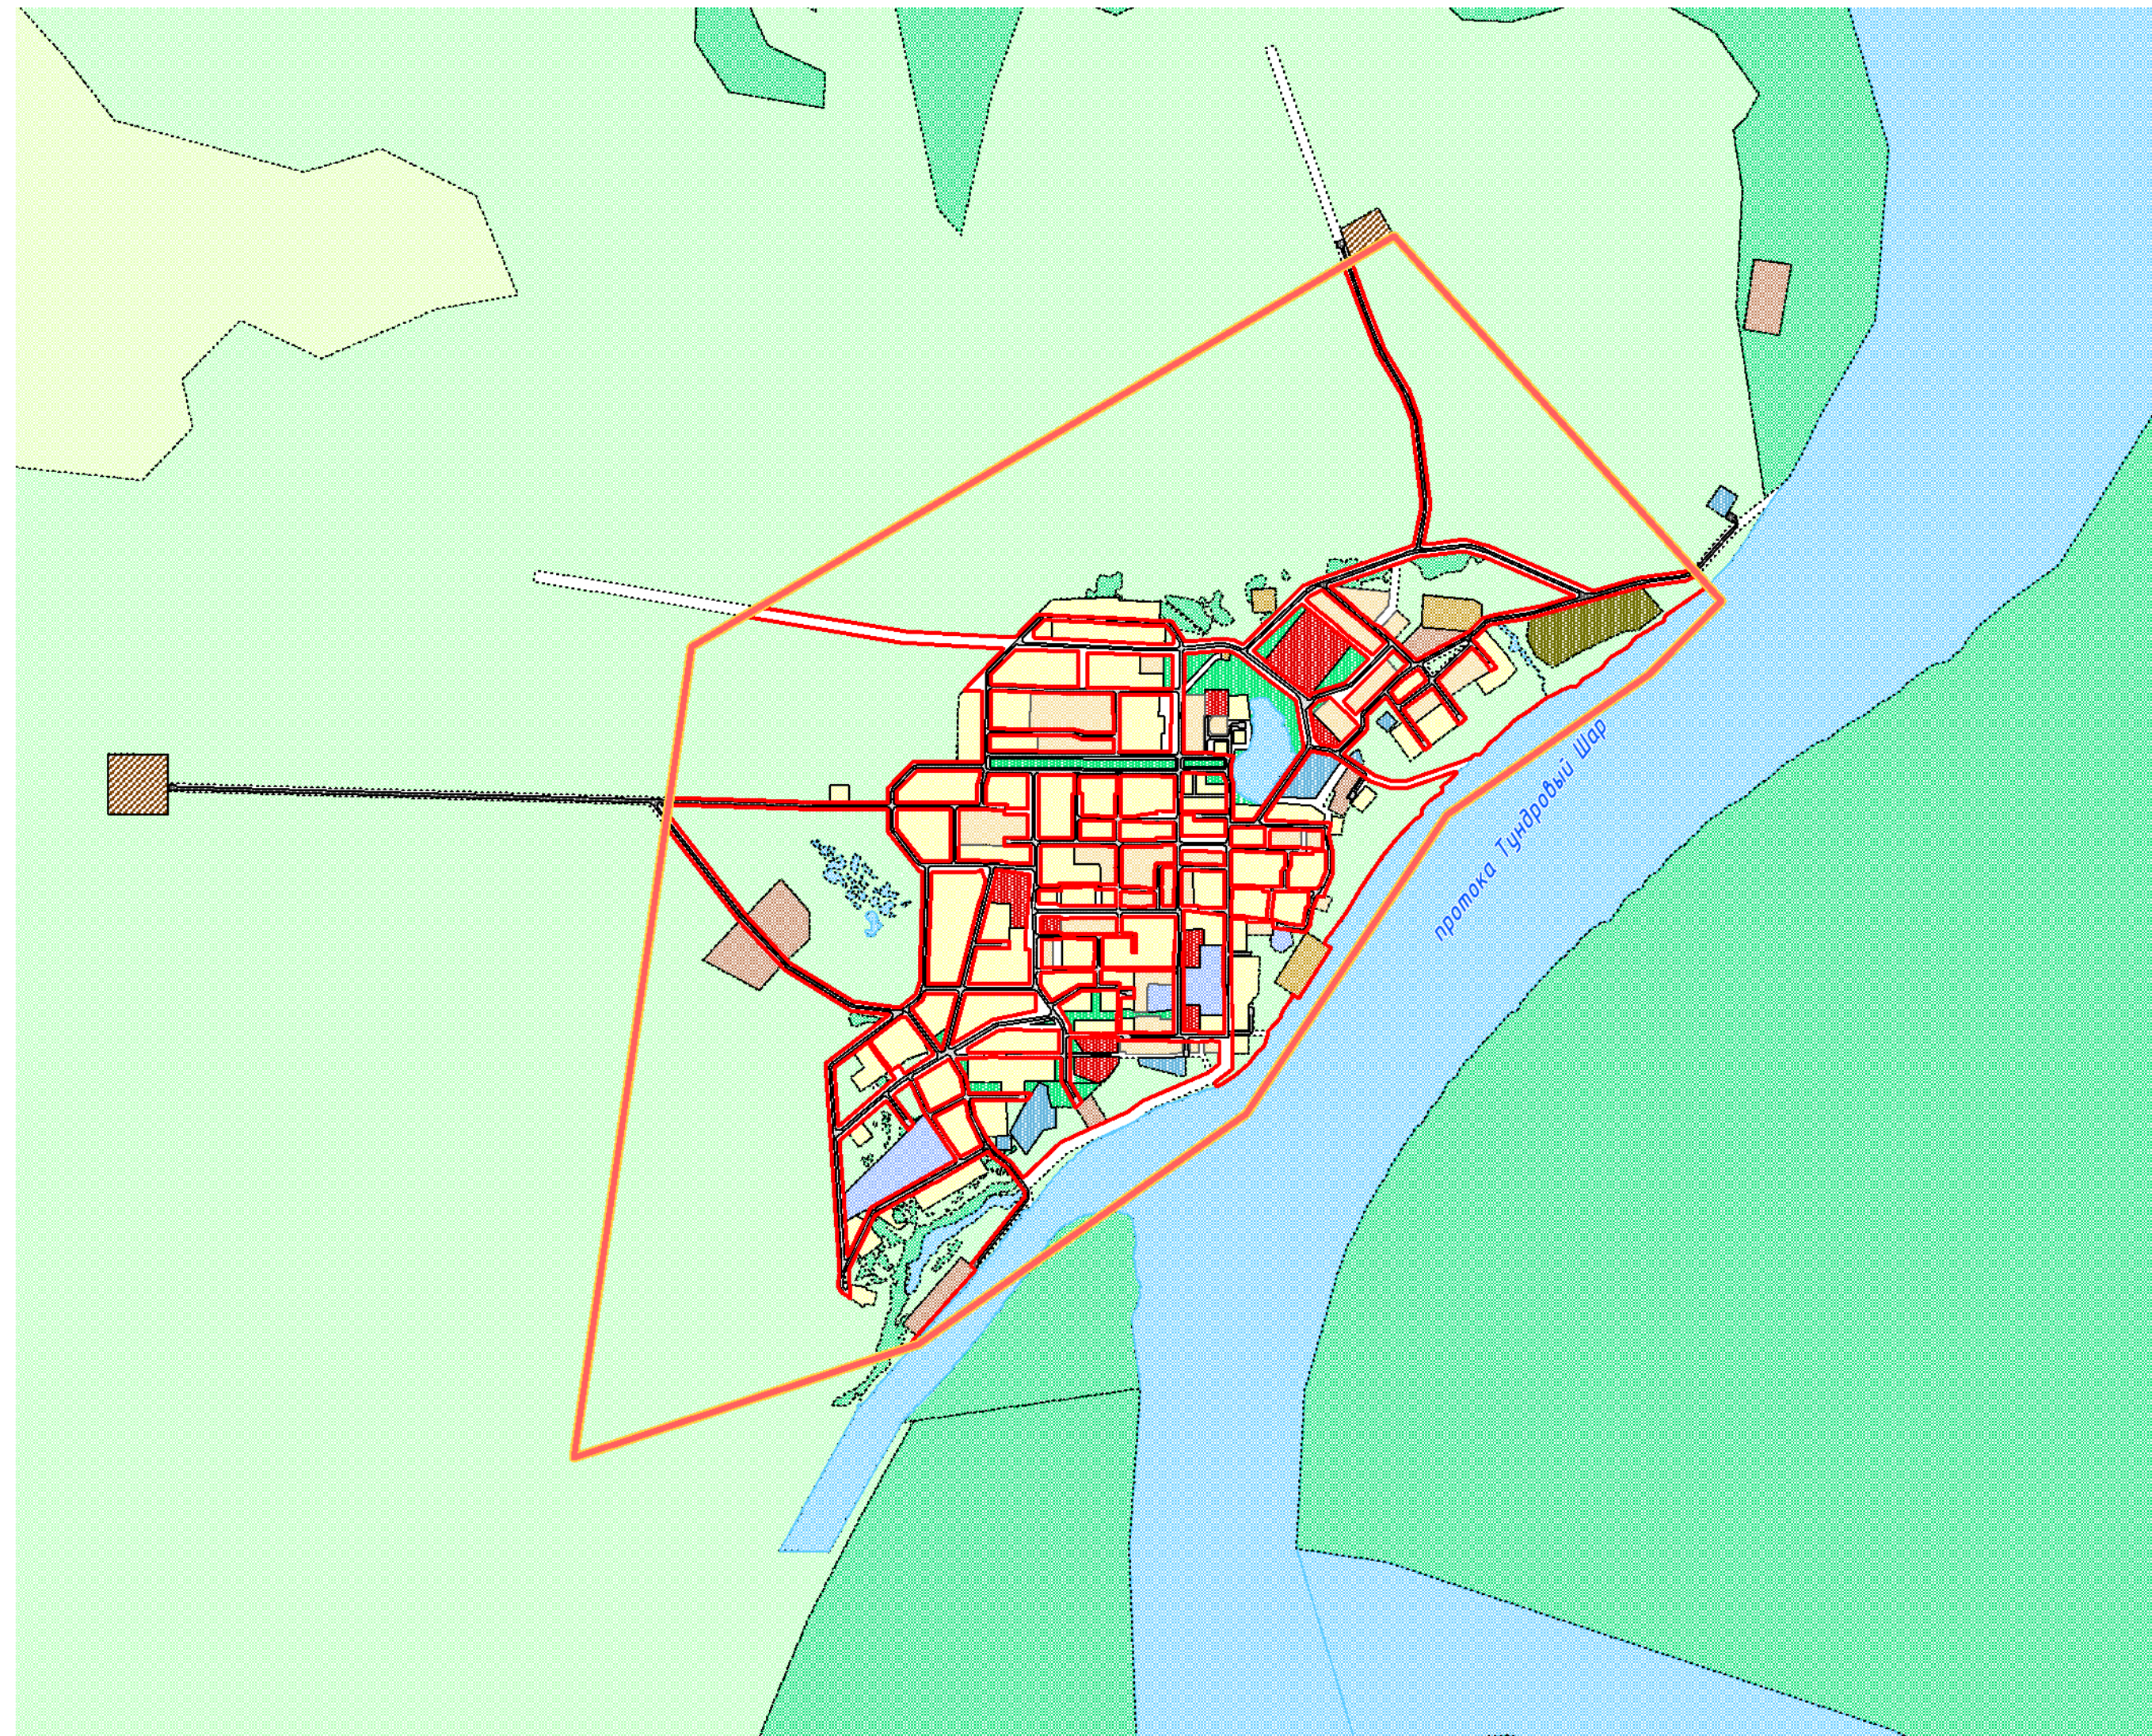

## УСЛОВНЫЕ ОБОЗНАЧЕНИЯ

### ГРАНИЦЫ

- Граница сельского поселения
- Граница населенного пункта (граница проектируемой территории)
- Проектируемые красные линии (границы планируемых элементов планировочной структуры)

### ФУНКЦИОНАЛЬНЫЕ ЗОНЫ

- Застройки малоэтажными жилыми домами
- Застройки индивидуальными жилыми домами
- Общественно-деловая
- Учебно-образовательная
- Инженерной инфраструктуры
- Транспортной инфраструктуры
- Коммунально-складская
- Ритуального назначения
- Сельскохозяйственного использования
- Озелененных территорий общего пользования
- Акваторий
- Природного ландшафта
- Территорий, покрытых лесом и кустарником
- Складирования и захоронения отходов
- Улично-дорожной сети

## ОБЪЕКТЫ ТРАНСПОРТНОЙ ИНФРАСТРУКТУРЫ

### АВТОМОБИЛЬНОГО ТРАНСПОРТА

#### МЕСТНОГО ЗНАЧЕНИЯ

#### ПРОЕКТИРУЕМЫЙ

- Дороги обычного типа
- Проезды

ПРОЕКТ ПЛАНИРОВКИ ТЕРРИТОРИИ ПОСЕЛКА НЕЛЬМИН-НОС МУНИЦИПАЛЬНОГО ОБРАЗОВАНИЯ "МАЛОЗЕМЕЛЬСКИЙ СЕЛЬСОВЕТ" НЕНЕЦКОГО АВТОНОМНОГО ОКРУГА					
КАРТА ПЛАНИРОВОЧНОЙ СТРУКТУРЫ ТЕРРИТОРИИ ПОСЕЛЕНИЯ					
Масштаб	М 1:10 000	Директор	Кожурков О.В.	Подпись	
Шифр		Архитектор	Смирнова Т.Б.	Подпись	
Дата				Лист	02