


ПРОЕКТ ПЛАНИРОВКИ ТЕРРИТОРИИ ПОСЕЛКА НЕЛЬМИН-НОС МУНИЦИПАЛЬНОГО ОБРАЗОВАНИЯ "МАЛОЗЕМЕЛЬСКИЙ СЕЛЬСОВЕТ"  
 НЕНЕЦКОГО АВТОНОМНОГО ОКРУГА

СХЕМА ОРГАНИЗАЦИИ ДВИЖЕНИЯ ТРАНСПОРТА И ПЕШЕХОДОВ. СХЕМА ОРГАНИЗАЦИИ УЛИЧНО-ДОРОЖНОЙ СЕТИ  
 М 1:2 000



- УСЛОВНЫЕ ОБОЗНАЧЕНИЯ ГРАНИЦЫ**
- Граница сельского поселения
  - Граница населенного пункта (граница проектируемой территории)
  - Проектируемые красные линии
  - Территория первоочередного планируемого развития
  - 10 - Номер элемента планировочной структуры
- ТЕРРИТОРИИ**
- Малозатной жилой застройки
  - Индивидуальной жилой застройки
  - Общественно-деловая
  - Учебно-образовательная
  - Инженерной инфраструктуры
  - Транспортной инфраструктуры
  - Коммунально-складская
  - Производственная
  - Размещения кладбищ
  - Озелененных территорий общего пользования
  - Акваторий
  - Природного ландшафта
  - Территорий, покрытых лесом и кустарником
  - Улично-дорожной сети
  - Площадки
- ЗДАНИЯ, СТРОЕНИЯ, СООРУЖЕНИЯ СОХРАНЯЕМЫЕ, РЕКОНСТРУИРУЕМЫЕ**
- Жилые здания
  - Общественные здания
  - Нежилые здания
- ПРОЕКТИРУЕМЫЕ**
- Жилые здания
  - Общественные здания
  - Нежилые здания
- ОБЪЕКТЫ ТРАНСПОРТНОЙ ИНФРАСТРУКТУРЫ ВОДНОГО ТРАНСПОРТА РЕГИОНАЛЬНОГО ЗНАЧЕНИЯ ПРОЕКТИРУЕМЫЕ**
- Причал
- ВОЗДУШНОГО ТРАНСПОРТА РЕГИОНАЛЬНОГО ЗНАЧЕНИЯ СОХРАНЯЕМЫЕ**
- Вертолетная площадка
- ОБЪЕКТЫ АВТОМОБИЛЬНОГО ТРАНСПОРТА МЕСТНОГО ЗНАЧЕНИЯ ПРОЕКТИРУЕМЫЕ**
- Дорога общего типа с капитальным типом дорожной одежды
  - Проезды
  - Гаражи индивидуального транспорта
  - Стойка транспортных средств
- ДЕКОРАТИВНАЯ ГРАФИКА**
- Место сечения поперечного профиля

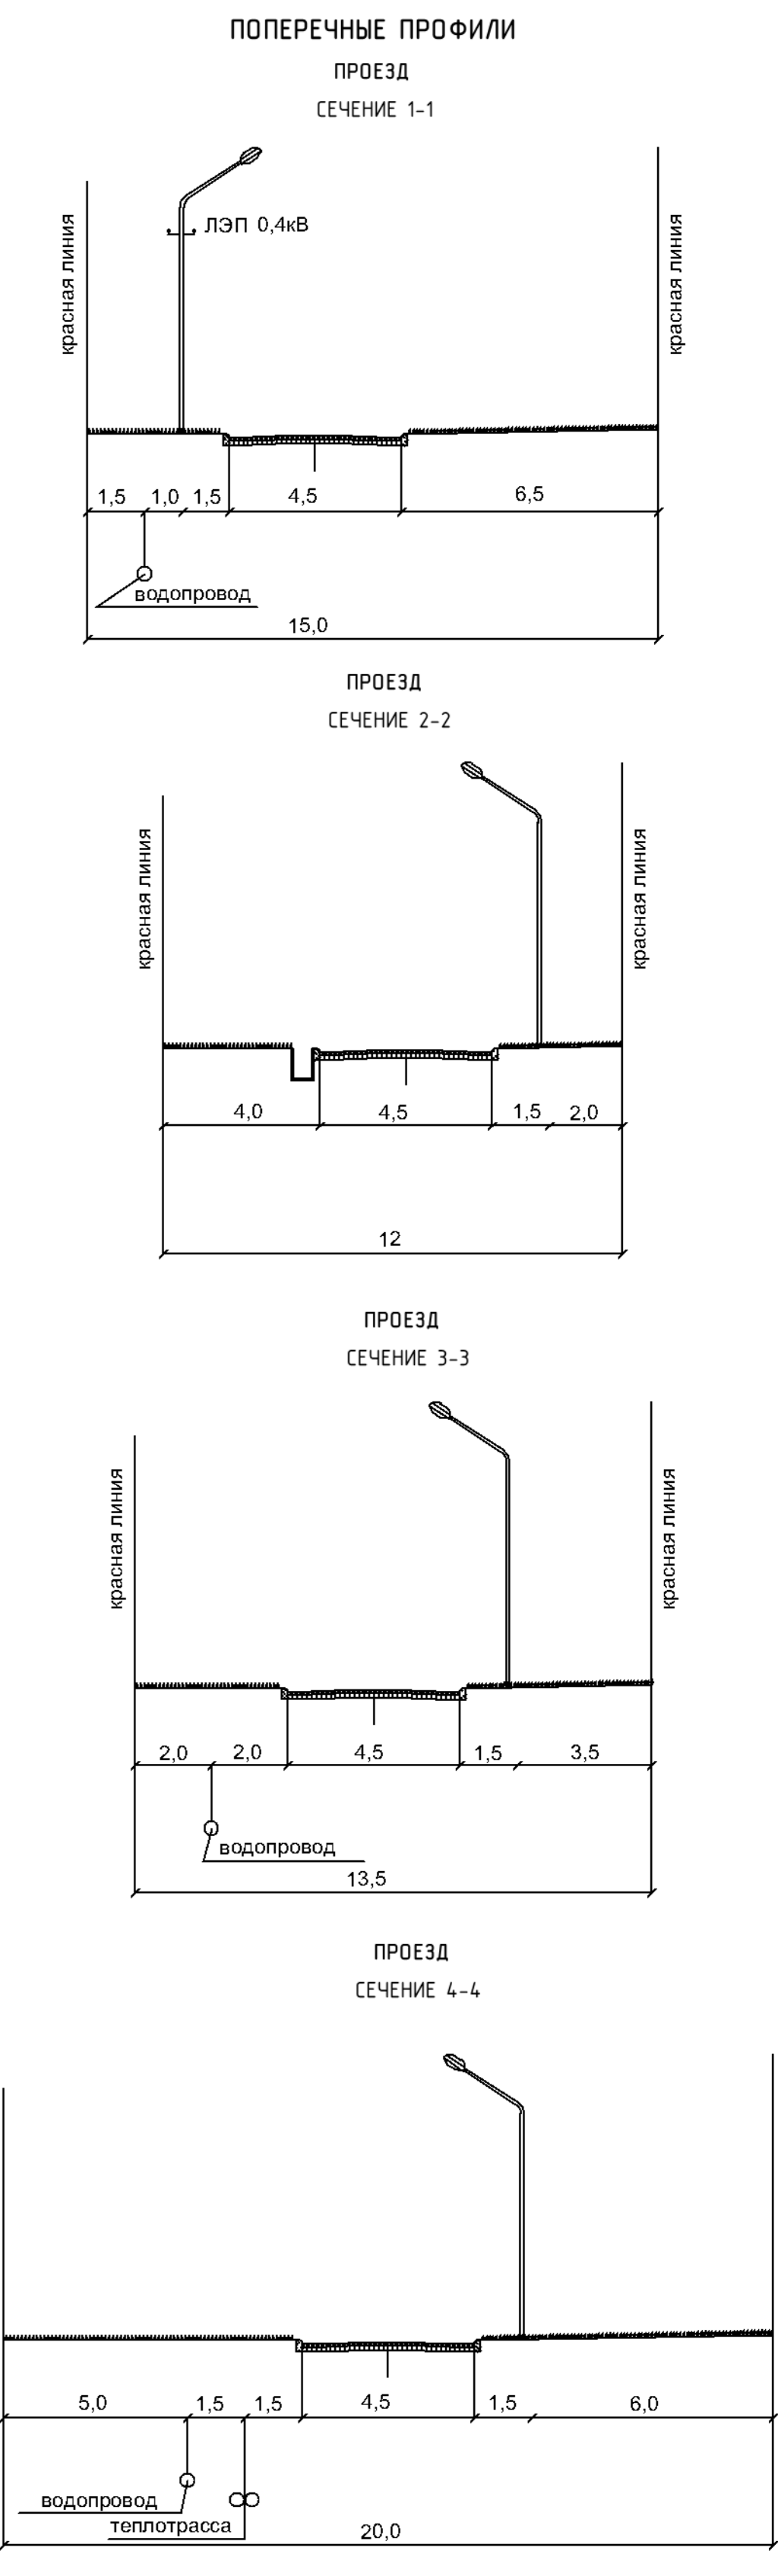

ПРОЕКТ ПЛАНИРОВКИ ТЕРРИТОРИИ ПОСЕЛКА НЕЛЬМИН-НОС МУНИЦИПАЛЬНОГО ОБРАЗОВАНИЯ "МАЛОЗЕМЕЛЬСКИЙ СЕЛЬСОВЕТ" НЕНЕЦКОГО АВТОНОМНОГО ОКРУГА				
СХЕМА ОРГАНИЗАЦИИ ДВИЖЕНИЯ ТРАНСПОРТА И ПЕШЕХОДОВ СХЕМА ОРГАНИЗАЦИИ УЛИЧНО-ДОРОЖНОЙ СЕТИ				
Масштаб	М 1:2 000	Директор	Кажуков Д.В.	Подпись
Шифр		Архитектор	Смирнова Т.Б.	Подпись
Дата				Лист

