

ВЕДОМОСТЬ ЖИЛЫХ И ОБЩЕСТВЕННЫХ ЗДАНИЙ И СООРУЖЕНИЙ

НОМЕР НА ПЛАНЕ	НАИМЕНОВАНИЕ И ОБОЗНАЧЕНИЕ	ЭТАЖНОСТЬ	КОЛИЧЕСТВО		ПЛОЩАДЬ, М2				СТРОИТЕЛЬНЫЙ ОБЪЕМ, М3	
			ЗДАНИЙ	КВАРТИР	ЗАСТРОЙКИ		ОБЩАЯ-ПРИВЕДЕННАЯ ИЛИ РАБОЧАЯ		ЗДАНИЯ	ВСЕГО
					ЗДАНИЯ	ВСЕГО	ЗДАНИЯ	ВСЕГО		
1	ЖИЛОЙ ДОМ №3 ПО УЛ. ТИТОВА (СУЩ.)		1							
2	ЖИЛОЙ ДОМ №5 ПО УЛ. ТИТОВА (СУЩ.)		1							
3	ЖИЛОЙ ДОМ №4 ПО УЛ. ТИТОВА (СУЩ.)		1							
4	ДЕТСКАЯ СПОРТИВНАЯ ПЛОЩАДКА (ПРОЕКТ.)		1							
5	ПЛОЩАДКА ДЛЯ ОТДЫХА (ПРОЕКТИР.)		2							
6	ДЕТСКАЯ ИГРОВАЯ ПЛОЩАДКА (ПРОЕКТИР.)		1							
7	СПОРТИВНАЯ ПЛОЩАДКА (ПРОЕКТИР.)		2							
8	ПАРКОВКА ДЛЯ ВРЕМЕННОГО ХРАНЕНИЯ АВТОТРАНСПОРТА НА 10 МАШ-МЕСТ (ПРОЕКТ.)		1							
9	ПАРКОВКА ДЛЯ ВРЕМЕННОГО ХРАНЕНИЯ АВТОТРАНСПОРТА НА 6 МАШ-МЕСТ (ПРОЕКТ.)		1							
10	ПАРКОВКА ДЛЯ ВРЕМЕННОГО ХРАНЕНИЯ АВТОТРАНСПОРТА НА 3 МАШ-МЕСТА (ПРОЕКТ.)		2							

ВЕДОМОСТЬ ТРОТУАРОВ, ДОРОЖЕК И ПЛОЩАДОК

Обозначение	Наименование	Длина, м	Ширина, м	Площадь покрытия, м2	Бордюр из б.кам.	
					Тип	Кол. пм.
	Бетонное покрытие для проездов и стоянок				БР100.30.15	
	Покрытие тротуаров и дорожек из бетонной плитки				БР100.20.8	
	Безопасное резиновое покрытие площадки				БР100.20.8	

УСЛОВНЫЕ ОБОЗНАЧЕНИЯ

- мет. ограждение
- газон
- номер здания или сооружения на плане
- рябина
- береза
- рябинник рябинолистный в живой изгороди


Изм.	Кол. уч.	Лист	№ док.	Подп.	Дата	Стадия	Лист	Листов
Разраб.		Голиков				П	2	
ГИП		Сафонов				План благоустройства М 1:500.		
Н.контр.						000 Нарьян-Маргражданпроект		
Утвердил		Сафонов						

Согласовано

Инв. № подл. Подп. и дата Взам. инв. №

Согласовано

Инв. № подл. Подп. и дата Взам. инв. №

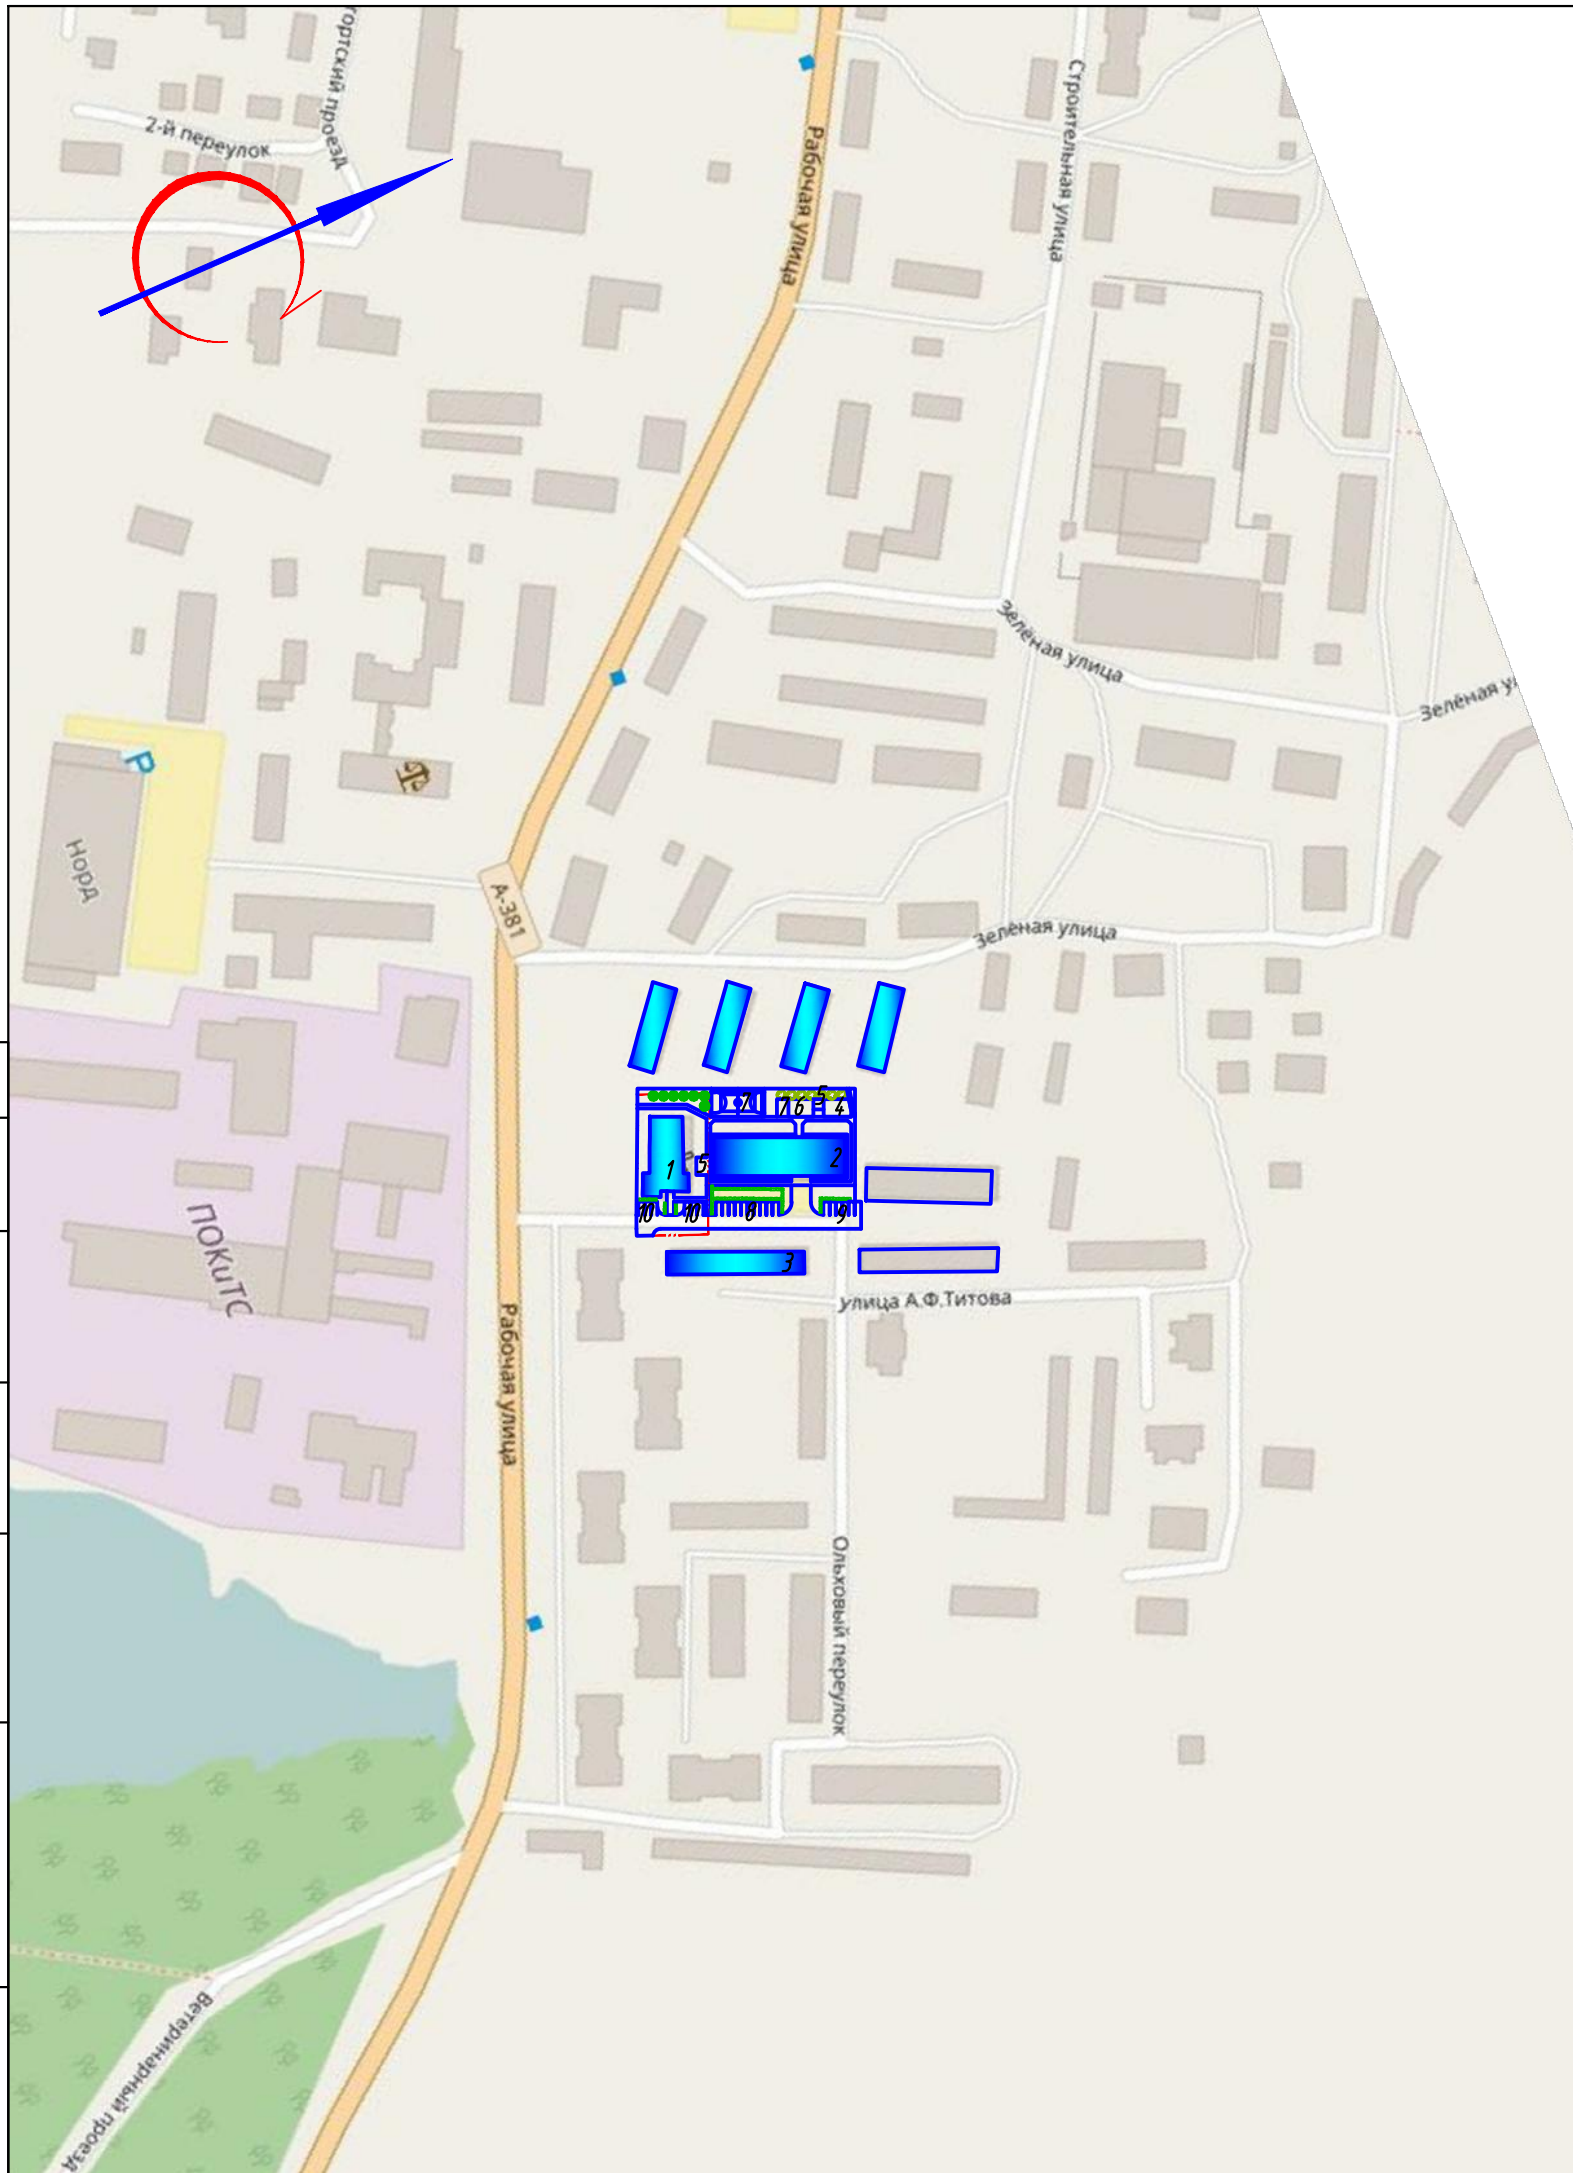

ВЕДОМОСТЬ ЖИЛЫХ И ОБЩЕСТВЕННЫХ ЗДАНИЙ И СООРУЖЕНИЙ

НОМЕР НА ПЛАНЕ	НАИМЕНОВАНИЕ И ОБОЗНАЧЕНИЕ	ЭТАЖНОСТЬ	КОЛИЧЕСТВО		ПЛОЩАДЬ, М2				СТРОИТЕЛЬНЫЙ ОБЪЕМ, М3	
			ЗДАНИЙ	КВАРТИР	ЗАСТРОЙКИ		ОБЩАЯ-ПРИВЕДЕННАЯ ИЛИ РАБОЧАЯ		ЗДАНИЕ	ВСЕГО
					ЗДАНИЯ	ВСЕГО	ЗДАНИЯ	ВСЕГО		
1	ЖИЛОЙ ДОМ №3 ПО УЛ. ТИТОВА (СЩ.)		1							
2	ЖИЛОЙ ДОМ №5 ПО УЛ. ТИТОВА (СЩ.)		1							
3	ЖИЛОЙ ДОМ №4 ПО УЛ. ТИТОВА (СЩ.)		1							
4	ДЕТСКАЯ СПОРТИВНАЯ ПЛОЩАДКА (ПРОЕКТ.)		1							
5	ПЛОЩАДКА ДЛЯ ОТДЫХА (ПРОЕКТИР.)		2							
6	ДЕТСКАЯ ИГРОВАЯ ПЛОЩАДКА (ПРОЕКТИР.)		1							
7	СПОРТИВНАЯ ПЛОЩАДКА (ПРОЕКТИР.)		2							
8	ПАРКОВКА ДЛЯ ВРЕМЕННОГО ХРАНЕНИЯ АВТОТРАНСПОРТА НА 10 МАШ-МЕСТ (ПРОЕКТ.)		1							
9	ПАРКОВКА ДЛЯ ВРЕМЕННОГО ХРАНЕНИЯ АВТОТРАНСПОРТА НА 6 МАШ-МЕСТ (ПРОЕКТ.)		1							
10	ПАРКОВКА ДЛЯ ВРЕМЕННОГО ХРАНЕНИЯ АВТОТРАНСПОРТА НА 3 МАШ-МЕСТА (ПРОЕКТ.)		2							

Изм.	Кол. уч.	Лист	№ док.	Подп.	Дата			
Разраб.	Голиков			<i>Голиков</i>			Стадия	Лист
ГИП	Сафонов			<i>Сафонов</i>			П	3
Н.контр.						Ситуационный план М 1:3000.	000 Нарьян-Маргражданпроект	
Утвердил	Сафонов			<i>Сафонов</i>				