



**Департамент строительства, жилищно-коммунального
хозяйства, энергетики и транспорта
Ненецкого автономного округа**

РАСПОРЯЖЕНИЕ

от 19.05.2022 г. № 282 -р
г. Нарьян-Мар

**О подготовке документации
по планировке территории**

Руководствуясь статьями 41, 42, 43, 46 Градостроительного кодекса Российской Федерации, пунктом 6 части 2 статьи 4 закона Ненецкого автономного округа от 19.09.2014 № 95-оз «О перераспределении полномочий между органами местного самоуправления муниципальных образований Ненецкого автономного округа и органами государственной власти Ненецкого автономного округа», пунктом 5, подпунктом 7 пункта 22 Положения о Департаменте строительства, жилищно-коммунального хозяйства, энергетики и транспорта Ненецкого автономного округа (далее – Департамент), утвержденного постановлением Администрации Ненецкого автономного округа от 08.12.2014 № 474-п, поступившим заявлением от 19.04.2022 № 147:

1. Заинтересованному лицу осуществить подготовку проекта внесения изменений в документацию по планировке территории п. Красное муниципального образования «Приморско-Куйский сельсовет» Ненецкого автономного округа, утвержденную распоряжением Департамента от 30.03.2021 № 114-р, в части внесения изменений в проект планировки территории и проект межевания территории в соответствии со схемой границ образуемого земельного участка, согласно Приложению 1 к настоящему распоряжению.

2. Утвердить техническое задание на подготовку документации по планировке территории, согласно Приложению 2 к настоящему распоряжению.

3. Документация по планировке территории, указанная в пункте 1 настоящего распоряжения, до её утверждения подлежит согласованию с Департаментом.

4. Настоящее распоряжение вступает в силу с момента подписания и подлежит опубликованию.

5. Контроль за исполнением настоящего распоряжения оставляю за собой.

Исполняющий обязанности
руководителя Департамента строительства,
жилищно-коммунального хозяйства,
энергетики и транспорта
Ненецкого автономного округа



Н.А. Соколов


Каталог координат поворотных точек границ ЗУ14:ЗУ1

№ точки	X	Y
1	1018625.97	5297534.08
2	1018593.83	5297557.69
3	1018586.71	5297547.52
4	1018584.04	5297543.71
5	1018614.98	5297520.49
6	1018622.52	5297528.91
1	1018625.97	5297534.08

Основные характеристики ЗУ 10:ЗУ1

Территориальная зона в соответствии с ППТ	Зона делового, общественного и коммерческого назначения (ОД)
Кадастровый квартал	83:00:020007
Адрес объекта	Ненецкий автономный округ, п. Красное, ул. Пролетарская
Вид разрешенного использования ЗУ	земельные участки (территории) общего пользования (12.0)
Площадь ЗУ	683 кв. м.
Планировочный квартал в соответствии с ПМТ	ПК № 10

Схема расположения земельного участка

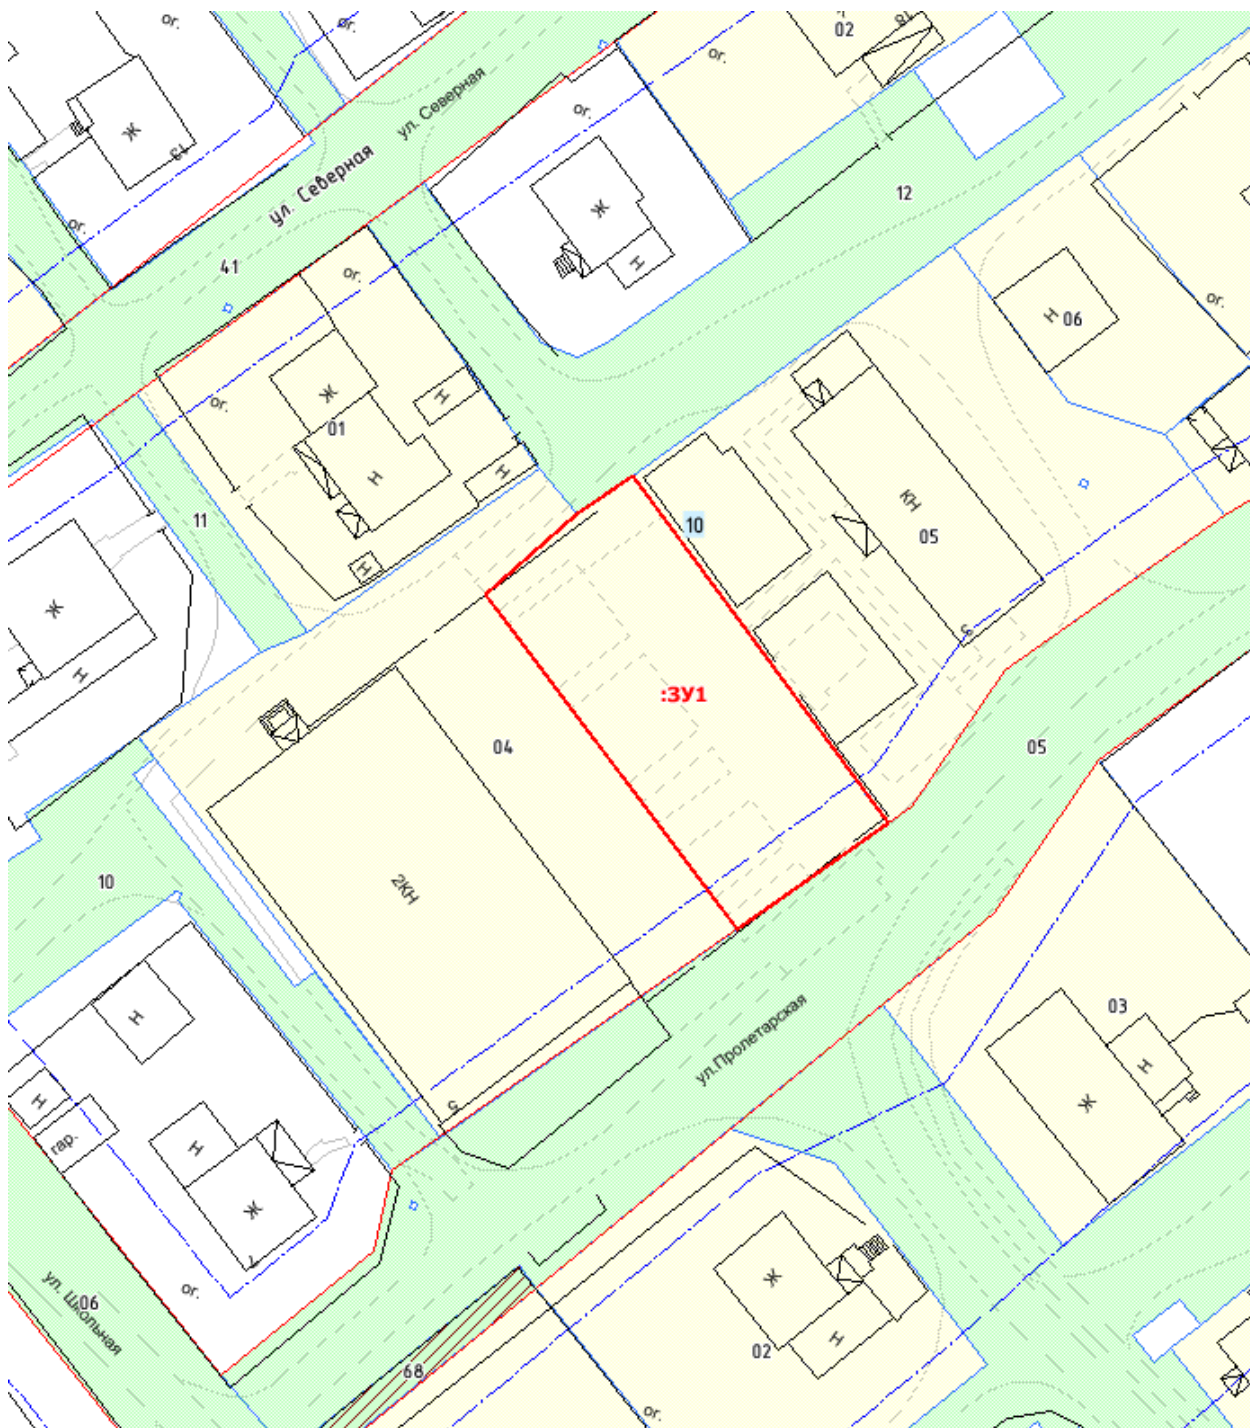

ТЕХНИЧЕСКОЕ ЗАДАНИЕ

на разработку документации по внесению изменений в проект межевания территории поселка Красное муниципального образования «Приморско-Куйский сельсовет» Ненецкого автономного округа
(внесение изменений в планировочный квартал № 10);

п/п	Наименование разделов	Содержание
1.	Вид градостроительной документации	Проект внесения изменений в документацию по планировке территории, утвержденную распоряжением Департамента от 30.03.2021 № 114-р, в части проекта межевания
2.	Основание для разработки градостроительной документации	Распоряжение ДСЖКХ НАО от _____ № _____-р
3.	Описание территории проектирования	Образуемые земельные участки расположены по адресу: Ненецкий автономный округ, п. Красное, ул. Пролетарская
4.	Источник финансирования работ	За счет собственных средств
5.	Цели и задачи подготовки документации по планировке территории	Цели подготовки документации по планировке территории: Образование из земель, находящихся в государственной или муниципальной собственности. Прохождение границ образуемых земельных участков обусловлено сложившейся архитектурной застройкой в границе кадастрового квартала 83:00:070008 и действующей документации по планировке территории. Образующийся в результате образования земельный участок получил условный номер 10:ЗУ1.
6.	Нормативно-правовая база разработки градостроительной документации	- Градостроительный кодекс Российской Федерации от 29 декабря 2004 года № 190-ФЗ; - Федеральный закон от 29 декабря 2004 г. №191-ФЗ «О введении в действие Градостроительного кодекса Российской Федерации»; - Земельный кодекс Российской Федерации от 25 октября 2001 года № 136-ФЗ; - Федеральный закон от 25 октября 2001 г. №137-ФЗ «О введении в действие Земельного кодекса Российской Федерации»; - Решение Совета депутатов МО «Приморско-Куйский сельсовет» от 11.06.2020 № 12 (101) «О внесении изменений в решение Совета депутатов муниципального образования «Приморско-Куйский сельсовет» Ненецкого автономного округа от 17.02.2017 № 210 «Об утверждении Правил землепользования и застройки п. Красное муниципального образования

		<p>«Приморско-Куйский сельсовет» Ненецкого автономного округа»</p> <ul style="list-style-type: none"> - Инструкция о порядке разработки, согласования, экспертизы и утверждения градостроительной документации, утверждена постановлением Госстроя РФ от 29.10.2002 №150. - Материалы государственного кадастра недвижимости; - Материалы натурного геодезического обследования территории. - Закон НАО от 30.10.2012 N 90-ОЗ «О документации по планировке территории в Ненецком автономном округе». - Технические регламенты, строительные нормы и правила, своды правил, санитарные нормы и правила, санитарно-эпидемиологические правила и нормативы, иные нормативные правовые акты и нормативно-технические документы; - Иные нормативные правовые акты, применение которых обусловлено наличием в границах территории объектов, являющихся предметом регулирования указанных актов
7.	Исходные материалы	<ul style="list-style-type: none"> - Техническое задание на разработку документации по планировке территории; - Схема границ изменяемой части проекта межевания (приложение № 1 к распоряжению Департамента от _____ 2022 № _____-р) - Документация по планировке территории поселка Красное муниципального образования «Приморско-Куйский сельсовет» Ненецкого автономного округа, в том числе проект планировки территории и проект межевания территории в его составе, утвержденная распоряжением Департамента строительства, жилищно-коммунального хозяйства, энергетики и транспорта Ненецкого автономного округа от 30.03.2021 № 114-р; - Генеральный план муниципального образования «Приморско-Куйский сельсовет» Ненецкого автономного округа.
8.	Состав проекта	<p>Проект межевания включает в себя пояснительную записку, которая должна содержать сведения:</p> <ul style="list-style-type: none"> - подробное описание изменяемой территории - перечень и сведения о площади образуемых, изменяемых земельных участков; - вид разрешенного использования образуемых земельных участков; - структуру территории, образуемую в результате подготовки проекта внесения изменений в проект межевания; - планировочные решения проекта межевания <p>Условные номера образуемых земельных участков и таблицы, в пояснительной записке проекта межевания, должны быть подготовлены в соответствии с утвержденной документацией по планировке территории поселка Красное</p>

		<p>муниципального образования «Приморско-Куйский сельсовет» Ненецкого автономного округа.</p> <p>Чертежи межевания территории, на которых отображаются:</p> <ul style="list-style-type: none"> - красные линии, утвержденные в составе проекта планировки территории; - линии отступа от красных линий в целях определения места допустимого размещения зданий, строений, сооружений (при их наличии); - границы застроенных земельных участков, в том числе границы земельных участков, на которых расположены линейные объекты (при наличии); - границы формируемых земельных участков, планируемых для предоставления физическим и юридическим лицам для строительства (при их наличии); - границы земельных участков, предназначенных для размещения объектов капитального строительства федерального, регионального или местного значения (при их наличии); - границы территорий объектов культурного наследия (при их наличии); - границы зон с особыми условиями использования территорий (при их наличии); - границы зон действия публичных сервитутов (при их наличии). <p>Чертеж проекта межевания должен быть подготовлен в соответствии с условными обозначениями, принятыми в утвержденной документации по планировке территории поселка Красное муниципального образования «Приморско-Куйский сельсовет» Ненецкого автономного округа</p>
9	Порядок предоставления исходной информации для градостроительной документации	Сбор и получение исходной информации обеспечивается разработчиком в объеме, необходимом для разработки градостроительной документации.
10	Основные требования к содержанию и форме представляемых материалов по разработке градостроительной документации, последовательность и сроки выполнения работы	<p>Графические материалы проекта межевания территории выполняются в масштабах, с учетом обеспечения наглядности чертежей. (М 1:500; М 1:1000; и т.д.)</p> <p>Текстовые материалы на бумажных носителях подготавливаются в брошюрованном виде на листах формата А4.</p> <p>Графические материалы на бумажных носителях подготавливаются на листах формата от А4 до А0 (выбранный формат должен обеспечивать наглядность).</p> <p>Электронные версии текстовых и графических материалов проекта предоставляются на DVD или CD диске.</p> <p>Текстовые материалы должны быть представлены в одном из текстовых форматах DOC, DOCX, RTF, XLS, XLSX.</p>

		<p>Графические материалы проекта должны быть представлены в векторном виде в местной системе координат МСК-83 в формате ГИС MapInfo или в формате, поддерживающим конвертацию в формат ГИС MapInfo. Для целей опубликования и согласования подготавливаются чертежи в формате JPEG.</p> <p>С целью направления сведений в соответствии с частями 1, 3 - 13, 15, 15(1), 15.2 статьи 32 федерального закона от 13.07.2015 № 218-ФЗ "О государственной регистрации недвижимости" предоставить пакет документов, содержащий следующие сведения:</p> <ol style="list-style-type: none"> 1. Файл, содержащий сведения о границах проектируемой территории в формате mid/mif 2. Файл, содержащий сведения о графической части проекта межевания в формате pdf 3. Файл, содержащий сведения о документе об утверждении проекта межевания в формате pdf 4. Текстовая часть проекта межевания в формате pdf 5. Файл, содержащий сведения об образуемых земельных участках в формате mid/mif 6. Файл, содержащий сведения об изымаемых земельных участках в формате mid/mif (при наличии). <p>Количество экземпляров, представляемых разработчиком на согласование и утверждение в Департамент – 1 экз. бумажного носителя, 1 экз. – электронной версии.</p> <p>Общее количество экземпляров - 2 экз.</p>
11	Порядок согласования, обсуждения и утверждения градостроительной документации	<p>Согласование проекта со смежными землепользователями не требуется, т.к. земельный участок образовывается из земель квартала.</p> <p>Проект межевания территории подлежит проверке на соответствие требованиям, установленным частью 10.1 статьи 45 Градостроительного кодекса Российской Федерации</p>
12	Публичные слушания	<p>в соответствии с п. 12 ст. 43 Градостроительного кодекса РФ проведение публичных слушаний не требуется</p>

Техническое задание составил _____ / _____ /

Дата составления _____ 2022 г.