




ВНЕСЕНИЕ ИЗМЕНЕНИЙ В ГЕНЕРАЛЬНЫЙ ПЛАН СЕЛЬСКОГО ПОСЕЛЕНИЯ "КАНИНСКИЙ СЕЛЬСОВЕТ" ЗАПОЛЯРНОГО РАЙОНА НЕНЕЦКОГО АВТОНОМНОГО ОКРУГА

КАРТА РАЗВИТИЯ ИНЖЕНЕРНОЙ ИНФРАСТРУКТУРЫ  
М 1:5 000


с. НЕСЬ

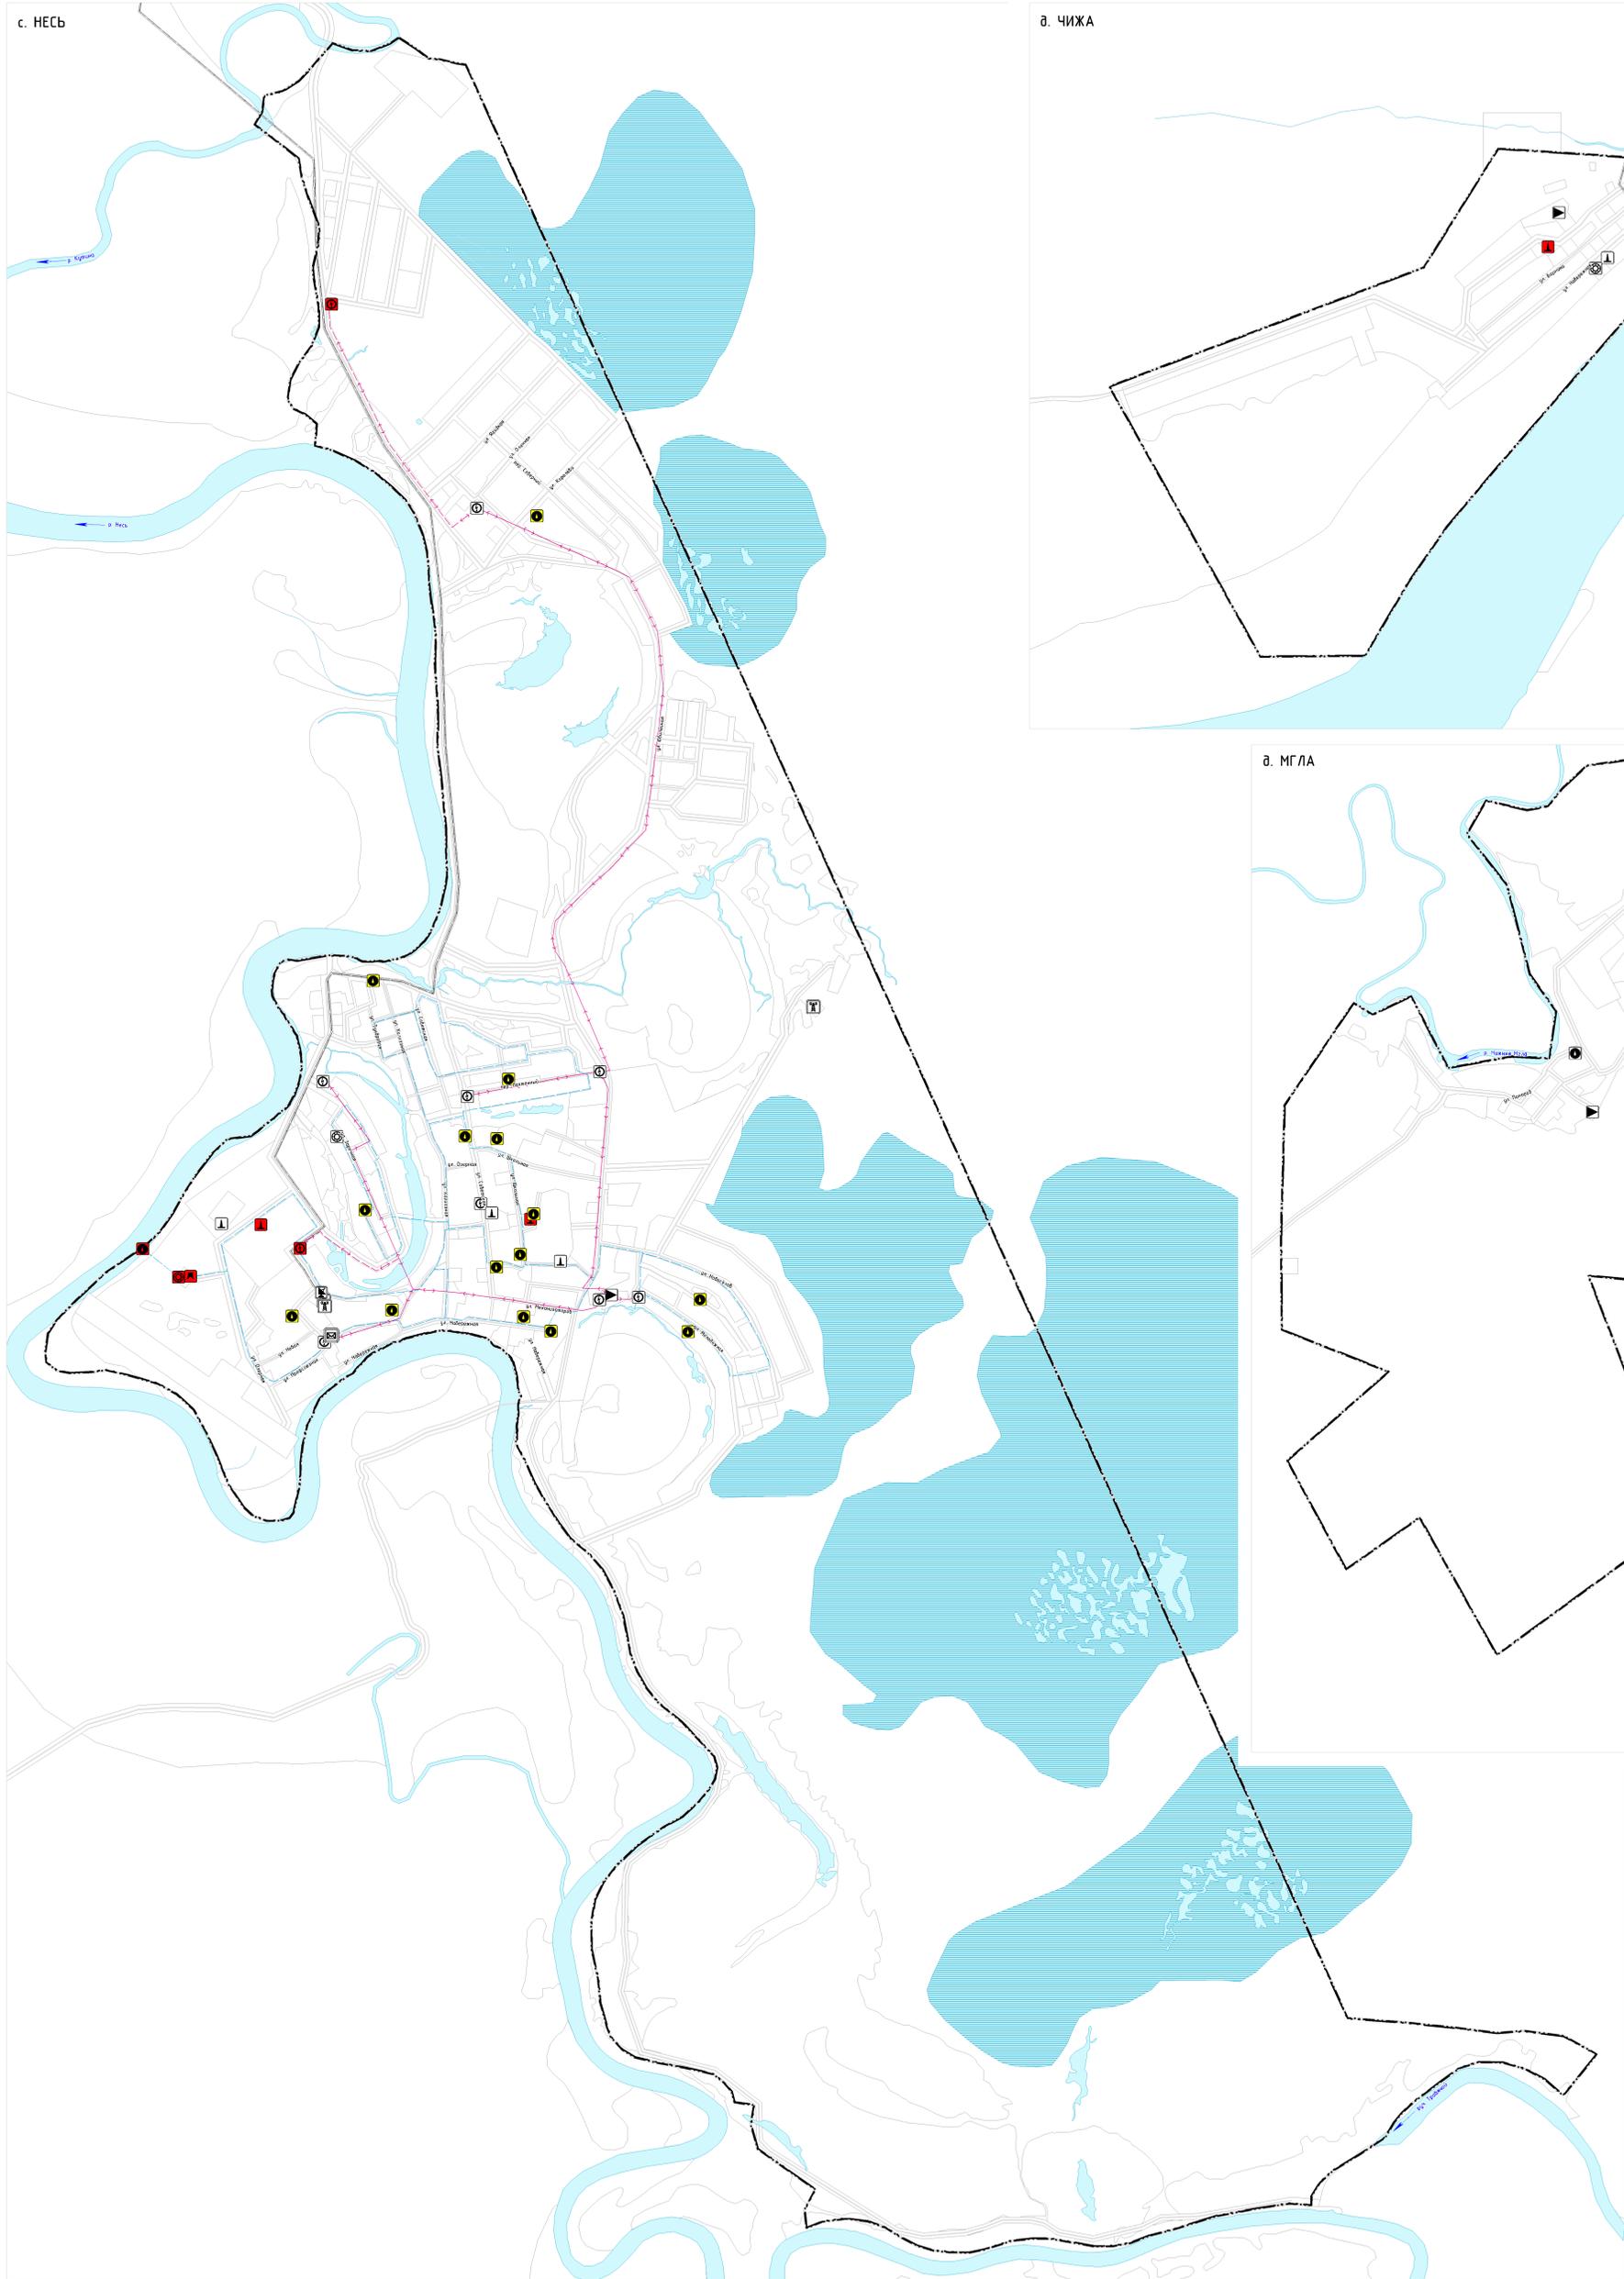

д. ЧИЖА



д. МГЛА

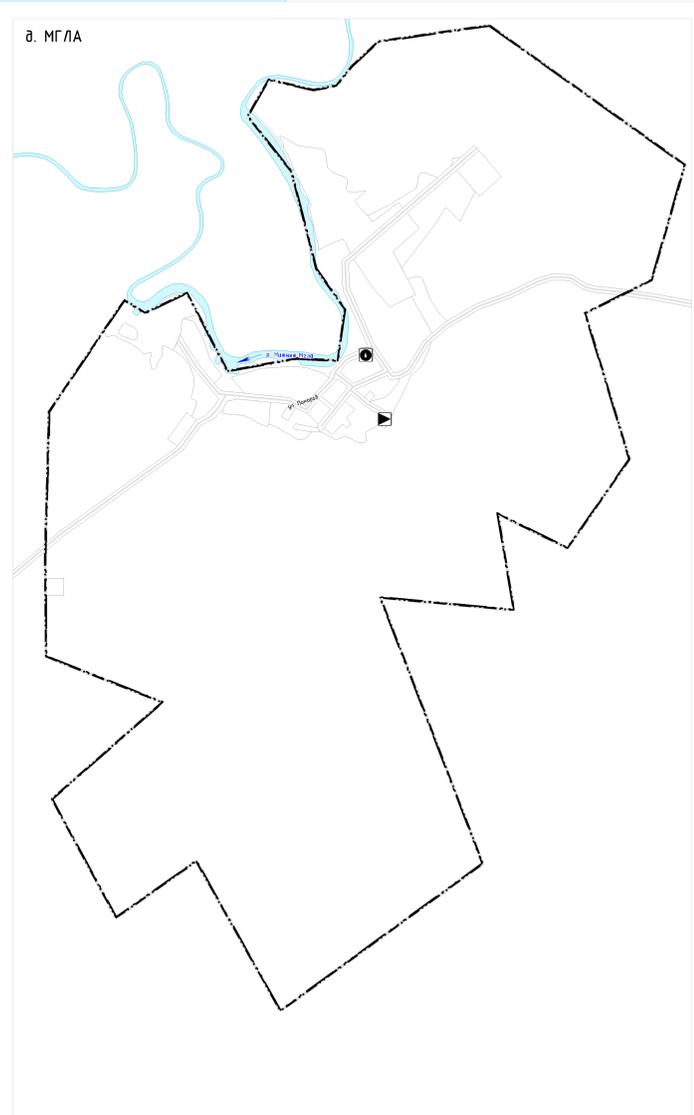

УСЛОВНЫЕ ОБОЗНАЧЕНИЯ	ОБЪЕКТЫ ИНЖЕНЕРНОЙ ИНФРАСТРУКТУРЫ	ВОДОСНАБЖЕНИЕ	РЕГИОНАЛЬНОГО ЗНАЧЕНИЯ
<b>ГРАНИЦЫ И ТЕРРИТОРИИ</b>	<b>ТЕПЛОСНАБЖЕНИЕ</b>	<b>МЕСТНОГО ЗНАЧЕНИЯ</b>	<b>СВЕТОСИГНАЛЫ</b>
Граница сельского поселения	Источники тепловой энергии	Водозабор	Автоматическая пневмоадресная станция
Граница населенного пункта	Газопроводы с разделителем	Водоразборные очистные сооружения	Земная станция
Побережистые водные объекты	Источники тепловой энергии	Газопроводы с газостанциями	Телевизионный репитер/антенна
Болота	Источники тепловой энергии	Водозабор	Газопроводы с разделителем
Функциональные зоны	<b>ЭЛЕКТРОСНАБЖЕНИЕ</b>	Газопроводы с газостанциями	Линейно-кобельная сооружение связи
<b>ОБЪЕКТЫ ТРАНСПОРТНОЙ ИНФРАСТРУКТУРЫ</b>	СВЕТОСИГНАЛЫ	Водозабор	
Автомобильные дороги, улочно-дворовая сеть	Электростанция дизельная (ЭСД)	Водоразборные очистные сооружения	
	Трансформаторная подстанция (ТП)	Насосная станция	
	Линии электропередачи 10 кВ	Водозабор	
	Газопроводы с разделителем	СВЯЗЬ И ИНФОРМАТИЗАЦИЯ	
	Трансформаторная подстанция (ТП)	ФЕДЕРАЛЬНОГО ЗНАЧЕНИЯ	
	Линии электропередачи 10 кВ	СВЕТОСИГНАЛЫ	
		Объекты почтовой связи	