
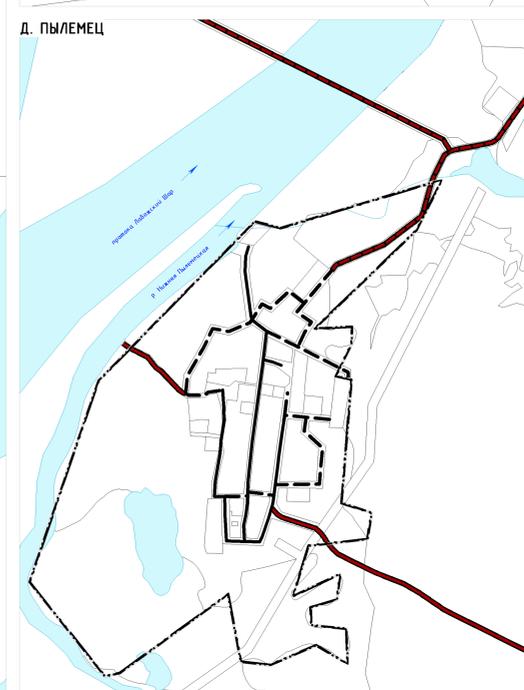


ВНЕСЕНИЕ ИЗМЕНЕНИЙ В ГЕНЕРАЛЬНЫЙ ПЛАН СЕЛЬСКОГО ПОСЕЛЕНИЯ "ВЕЛИКОВИСОЧНЫЙ СЕЛЬСОВЕТ" ЗАПОЛЯРНОГО РАЙОНА НЕНЕЦКОГО АВТОНОМНОГО ОКРУГА

КАРТА ГРАНИЦ НАСЕЛЕННЫХ ПУНКТОВ, ВХОДЯЩИХ В СОСТАВ ПОСЕЛЕНИЯ
М 1:5 000

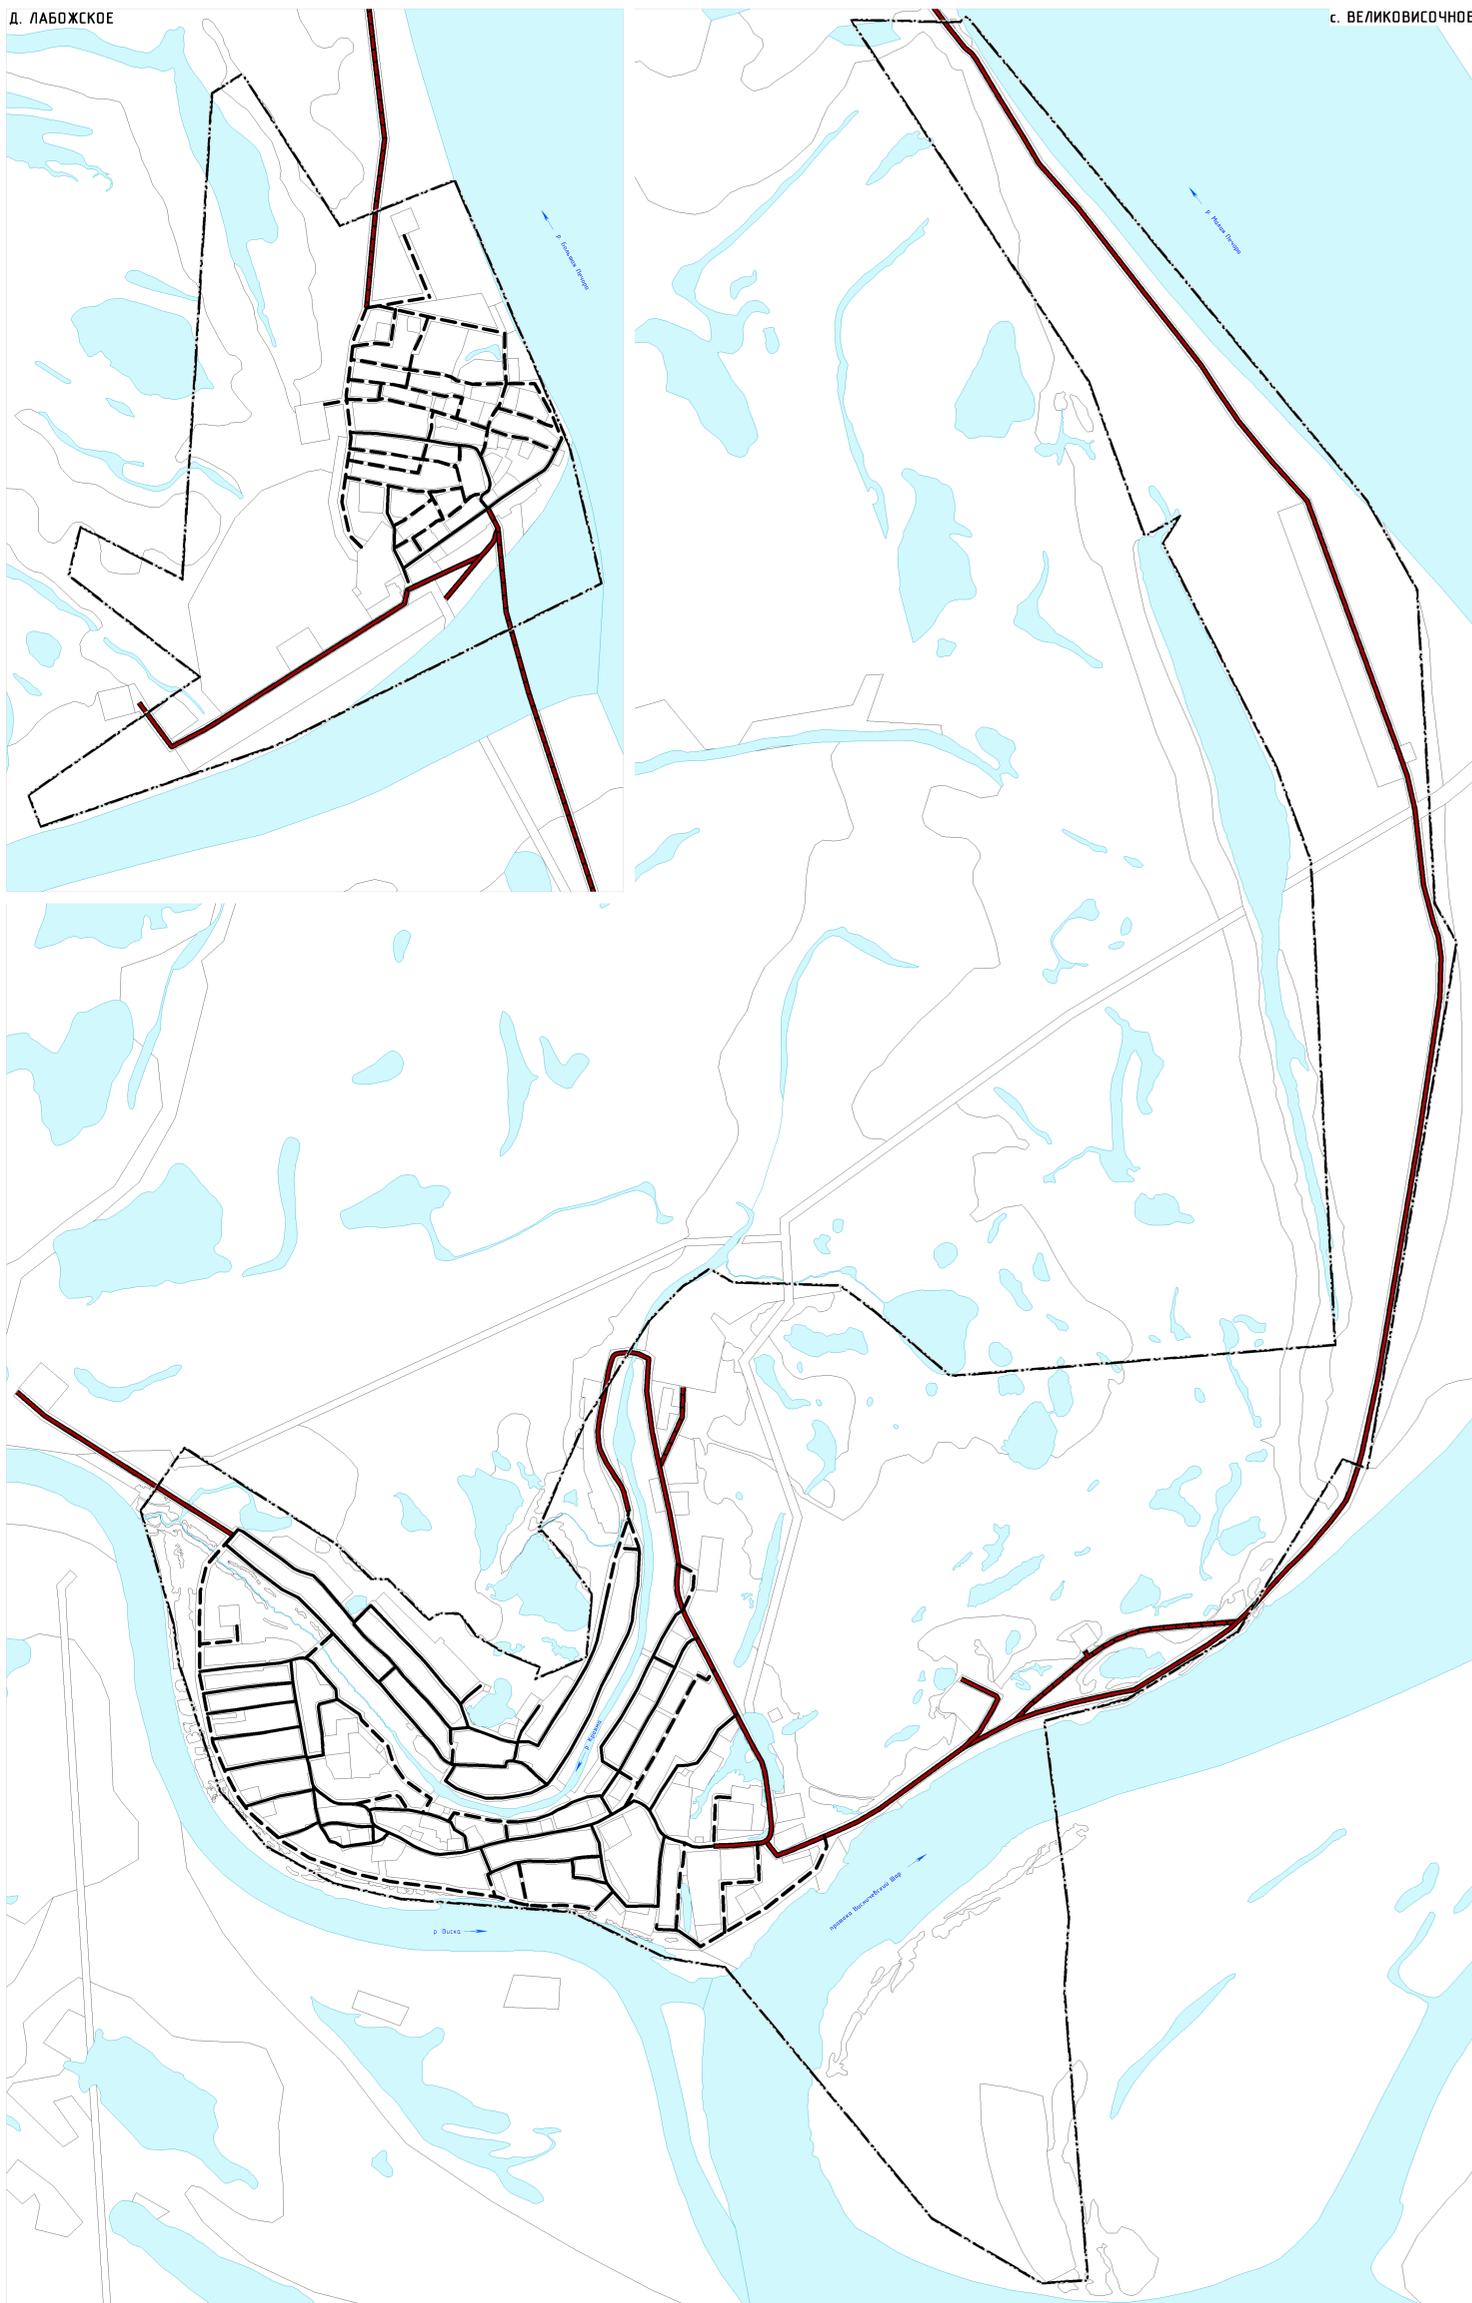

СЛОВОНЫЕ ОБОЗНАЧЕНИЯ

ГРАНИЦЫ И ТЕРРИТОРИИ

- Граница субъекта Российской Федерации
- Граница сельского поселения
- Граница населенного пункта
- Функциональные зоны
- Побережья водных объектов

АВТОМОБИЛЬНОГО ТРАНСПОРТА

МЕСТНОГО ЗНАЧЕНИЯ

Планируемая к реализации

- Автомобильная дорога
- Члены в жилой застройке

МЕСТНОГО ЗНАЧЕНИЯ

существующие

- Автомобильная дорога
- Члены в жилой застройке

Примечание - Границы населенных пунктов с Великовисочное, Д. Пылец, Д. Лобожское, Д. Щелино, Д. Ташвиска соблюдаются с границами сельского поселения "Великовисочный сельсовет" Заполярного района Ненецкого автономного округа.

ВНЕСЕНИЕ ИЗМЕНЕНИЙ В ГЕНЕРАЛЬНЫЙ ПЛАН СЕЛЬСКОГО ПОСЕЛЕНИЯ "ВЕЛИКОВИСОЧНЫЙ СЕЛЬСОВЕТ" ЗАПОЛЯРНОГО РАЙОНА НЕНЕЦКОГО АВТОНОМНОГО ОКРУГА

КАРТА ГРАНИЦ НАСЕЛЕННЫХ ПУНКТОВ

Масштаб М 1:5 000 Датировка Контурный ЭВМ Таблица

Шифр Р/к. проект. Издание П.И. Таблица

Дата: 17.02.2017

