



Департамент строительства, жилищно-коммунального
хозяйства, энергетики и транспорта
Ненецкого автономного округа

РАСПОРЯЖЕНИЕ

от 02.02.2023 г. № 97 -р
г. Нарьян-Мар

**О подготовке внесения изменений в документацию
по планировке территории**

Руководствуясь статьями 41, 43, 46 Градостроительного кодекса Российской Федерации, пунктом 6 части 2 статьи 4 закона Ненецкого автономного округа от 19.09.2014 № 95-оз «О перераспределении полномочий между органами местного самоуправления муниципальных образований Ненецкого автономного округа и органами государственной власти Ненецкого автономного округа», пунктом 5, подпунктом 7 пункта 22 Положения о Департаменте строительства, жилищно-коммунального хозяйства, энергетики и транспорта Ненецкого автономного округа (далее – Департамент), утвержденного постановлением Администрации Ненецкого автономного округа от 08.12.2014 № 474-п, поступившим заявлением от 23.12.2022 № 433:

1. Заинтересованному лицу осуществить подготовку проекта внесения изменений в документацию по планировке территории с. Несь муниципального образования «Канинский сельсовет» Ненецкого автономного округа, утвержденную распоряжением Департамента от 05.04.2018 № 72-р, в части внесения изменений в планировочный квартал № 36 проекта межевания территории в соответствии со схемой границ земельного участка, согласно Приложению 1 к настоящему распоряжению.

2. Утвердить техническое задание на подготовку документации по планировке территории, согласно Приложению 2 к настоящему распоряжению.

3. Документация по планировке территории, указанная в пункте 1 настоящего распоряжения, до её утверждения подлежит согласованию с Департаментом.

4. Настоящее распоряжение вступает в силу с момента подписания и подлежит опубликованию.

5. Контроль за исполнением настоящего распоряжения оставляю за собой.

Руководитель Департамента строительства,
жилищно-коммунального хозяйства,
энергетики и транспорта
Ненецкого автономного округа



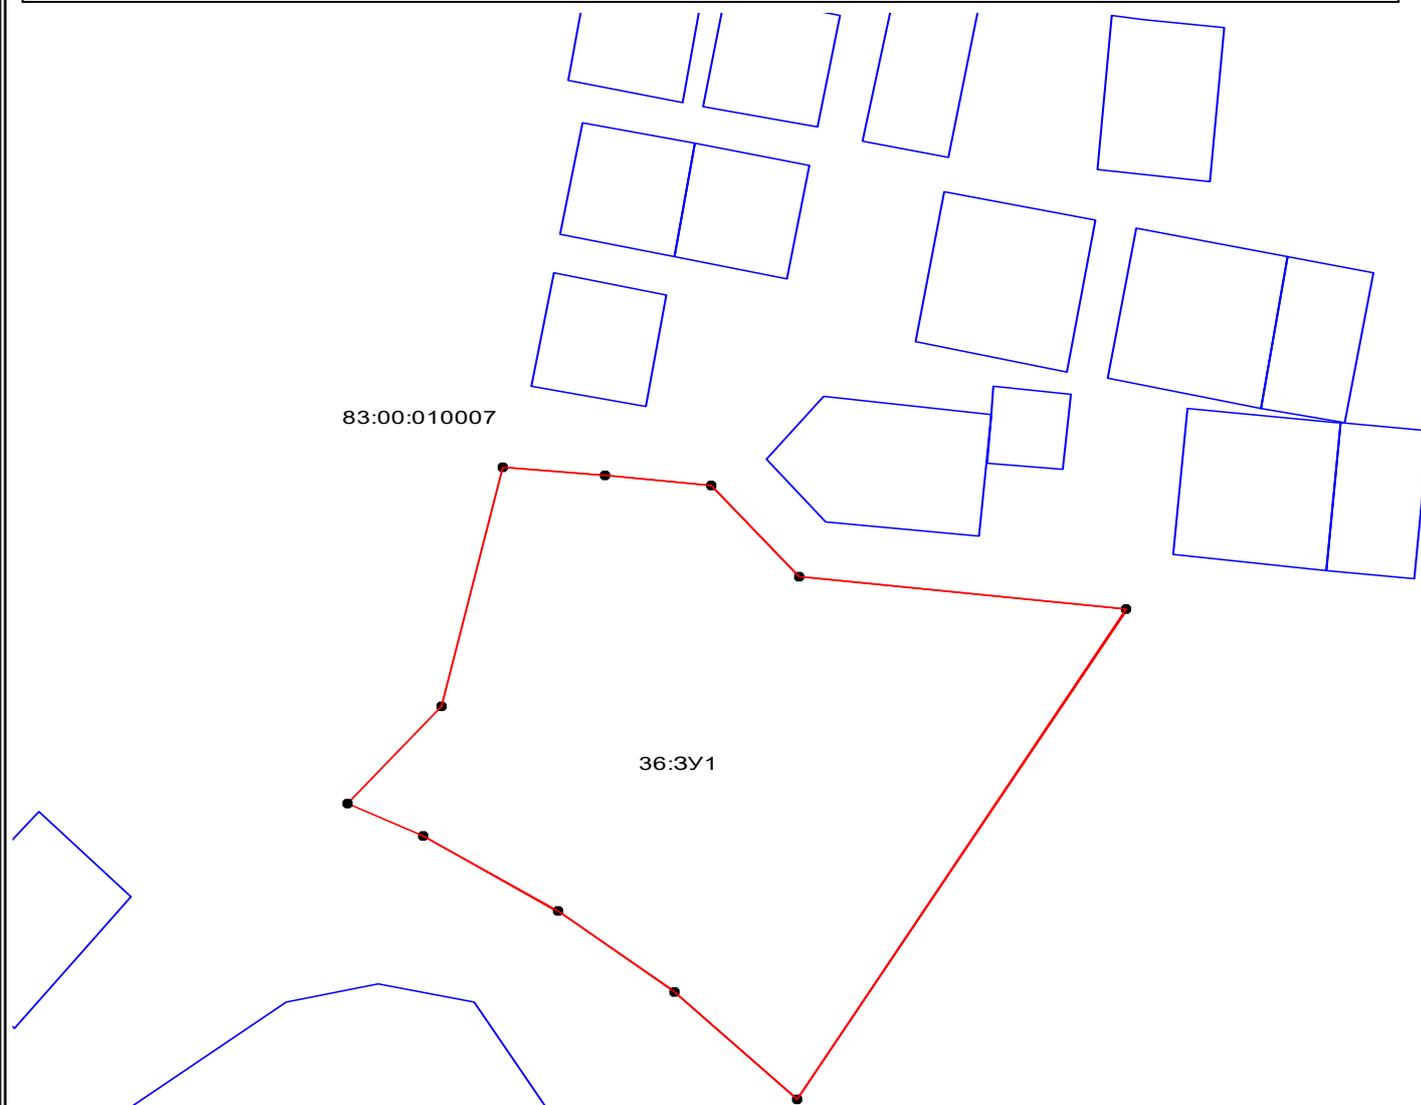

А.Ю. Фролов

**Схема границ изменяемой части проекта
межевания территории МО «Канинский
сельсовет» НАО. Внесение изменений в
планировочный квартал №36
(образование земельного участка с
условным номером 36:3У1)**

Приложение №1
к распоряжению Департамента
от _____ № _____-р

Площадь участка: 17142 кв.м.

Кадастровый номер исходных земель: 83:00:010007



Условные обозначения:

- границы образуемых земельных участков
- границы земельных участков согласно сведений из ЕГРН

Каталог координат поворотных точек в МСК 83		
№ точки	Координаты X	Координаты Y
н1	925 641,13	4 899 326,38
н2	925 638,79	4 899 353,10
н3	925 636,13	4 899 380,49
н4	925 612,45	4 899 403,04
н5	925 604,03	4 899 487,96
н6	925 475,83	4 899 402,51
н7	925 503,77	4 899 370,96
н8	925 524,88	4 899 340,77
н9	925 544,52	4 899 305,98
н10	925 578,33	4 899 310,51
н11	925 553,18	4 899 286,27

Масштаб 1:2000

ТЕХНИЧЕСКОЕ ЗАДАНИЕ
на разработку документации по внесению изменений в проект межевания территории
с. Несь МО «Канинский сельсовет» Ненецкого АО
(внесение изменений в планировочный квартал № 36)

п/п	Наименование разделов	Содержание
1.	Вид градостроительной документации	Проект планировки территории и проект межевания территории в его составе, утвержденный распоряжением Департамента от 05.04.2018 № 72-р.
2.	Основание для разработки градостроительной документации	Распоряжение ДСЖКХ НАО от _____ № _____-р
3.	Описание территории проектирования	Образуемый земельный участок расположен по адресу: Ненецкий автономный округ, с. Несь. Земельный участок расположен в зоне природного ландшафта (ПрТ).
4.	Источник финансирования работ	За счет собственных средств
5.	Цели и задачи подготовки документации по планировке территории	Цели подготовки документации по планировке территории: Определение наиболее оптимального местоположения границ образуемого земельного участка с условным номером 36:3У1 и видом разрешенного использования «предоставление коммунальных услуг». Прохождение границ образуемого земельного участка обусловлено сложившейся архитектурной застройкой в границе кадастрового квартала 83:00:010007. Участок с условным номером 36:3У1 образуется из земель, находящихся в государственной или муниципальной собственности. Подъездные пути к образуемому участку осуществляются со стороны ул. Юбилейная.
6.	Нормативно-правовая база разработки градостроительной документации	<ul style="list-style-type: none"> - Градостроительный кодекс Российской Федерации от 29 декабря 2004 года № 190-ФЗ; - Федеральный закон от 29 декабря 2004 г. №191-ФЗ «О введении в действие Градостроительного кодекса Российской Федерации»; - Земельный кодекс Российской Федерации от 25 октября 2001 года № 136-ФЗ; - Федеральный закон от 25 октября 2001 г. №137-ФЗ «О введении в действие Земельного кодекса Российской Федерации»; - Правила землепользования и застройки территории МО «Канинский сельсовет» Ненецкого АО, утвержденные Решением Совета депутатов МО «Канинский сельсовет» НАО от 27.04.2020 № 06 - Генеральный план МО «Канинский сельсовет» НАО, утвержденный решением Совета депутатов МО «Канинский сельсовет» НАО от 07.06.2018 № 28 - Материалы государственного кадастра недвижимости; - Материалы натурного геодезического обследования территории.

		<ul style="list-style-type: none"> - Закон НАО от 30.10.2012 N 90-ОЗ «О документации по планировке территории в Ненецком автономном округе». - Технические регламенты, строительные нормы и правила, своды правил, санитарные нормы и правила, санитарно-эпидемиологические правила и нормативы, иные нормативные правовые акты и нормативно-технические документы; - Иные нормативные правовые акты, применение которых обусловлено наличием в границах территории объектов, являющихся предметом регулирования указанных актов
7.	Исходные материалы	<ul style="list-style-type: none"> - Техническое задание на разработку документации по планировке территории; - Схема границ изменяемой части проекта межевания (приложение № 1 к распоряжению Департамента от _____ 20__ № ____-р) - Правила землепользования и застройки территории МО «Канинский сельсовет» Ненецкого АО, утвержденные Решением Совета депутатов МО «Канинский сельсовет» НАО от 27.04.2020 № 06 - Генеральный план МО «Канинский сельсовет» НАО, утвержденный решением Совета депутатов МО «Канинский сельсовет» НАО от 07.06.2018 № 28
8.	Состав проекта	<p>Проект межевания включает в себя пояснительную записку, которая должна содержать сведения:</p> <ul style="list-style-type: none"> - подробное описание изменяемой территории - перечень и сведения о площади образуемых, изменяемых земельных участков; - вид разрешенного использования образуемых земельных участков; - структуру территории, образуемую в результате подготовки проекта внесения изменений в проект межевания; - планировочные решения проекта межевания <p>Условные номера образуемых земельных участков и таблицы, в пояснительной записке проекта межевания, должны быть подготовлены в соответствии с утвержденной документацией по планировке территории МО «Канинский сельсовет» Ненецкого АО</p> <p>Чертежи межевания территории, на которых отображаются:</p> <ul style="list-style-type: none"> - красные линии, утвержденные в составе проекта планировки территории; - линии отступа от красных линий в целях определения места допустимого размещения зданий, строений, сооружений (при их наличии); - границы застроенных земельных участков, в том числе границы земельных участков, на которых расположены линейные объекты (при наличии); - границы формируемых земельных участков, планируемых для предоставления физическим и юридическим лицам для строительства (при их наличии); - границы земельных участков, предназначенных для размещения объектов капитального строительства федерального, регионального или местного значения (при их наличии); - границы территорий объектов культурного наследия (при их наличии);

		<p>- границы зон с особыми условиями использования территорий (при их наличии);</p> <p>- границы зон действия публичных сервитутов (при их наличии).</p> <p>Чертеж проекта межевания должен быть подготовлен в соответствии с условными обозначениями, принятыми в утвержденной документации по планировке территории МО «Канинский сельсовет» Ненецкого АО</p>
9	Порядок предоставления исходной информации для градостроительной документации	Сбор и получение исходной информации обеспечивается разработчиком в объеме, необходимом для разработки градостроительной документации.
10	Основные требования к содержанию и форме представляемых материалов по разработке градостроительной документации, последовательность и сроки выполнения работы	<p>Графические материалы проекта межевания территории выполняются в масштабах, с учетом обеспечения наглядности чертежей. (М 1:500; М 1:1000)</p> <p>Текстовые материалы на бумажных носителях подготавливаются в брошюрованном виде на листах формата А4.</p> <p>Графические материалы на бумажных носителях подготавливаются на листах формата от А4 до А0 (выбранный формат должен обеспечивать наглядность).</p> <p>Электронные версии текстовых и графических материалов проекта предоставляются на DVD или CD диске.</p> <p>Текстовые материалы должны быть представлены в одном из текстовых форматах DOC, DOCX, RTF, XLS, XLSX.</p> <p>Графические материалы проекта должны быть представлены в векторном виде в местной системе координат МСК-83 в формате ГИС MapInfo или в формате, поддерживающим конвертацию в формат ГИС MapInfo. Для целей опубликования и согласования подготавливаются чертежи в формате JPEG.</p> <p>С целью направления сведений в соответствии с частями 1, 3 - 13, 15, 15(1), 15.2 статьи 32 федерального закона от 13.07.2015 № 218-ФЗ "О государственной регистрации недвижимости" предоставить пакет документов, содержащий следующие сведения:</p> <ol style="list-style-type: none"> 1. Файл, содержащий сведения о границах проектируемой территории в формате mid/mif 2. Файл, содержащий сведения о графической части проекта межевания в формате pdf 3. Файл, содержащий сведения о документе об утверждении проекта межевания в формате pdf 4. Текстовая часть проекта межевания в формате pdf 5. Файл, содержащий сведения об образуемых земельных участках в формате mid/mif 6. Файл, содержащий сведения об изымаемых земельных участках в формате mid/mif (при наличии). <p>Количество экземпляров, представляемых разработчиком на согласование и утверждение в Департамент – 1 экз. бумажного носителя, 1 экз. – электронной версии.</p> <p>Общее количество экземпляров - 2 экз.</p> <p>Требования к текстовым материалам в части размера шрифта и межстрочных интервалов: шрифт Times New Roman размера 14 пт через один межстрочный интервал, для оформления таблиц допустим размер шрифта 10 - 12 пт.</p>

11	Порядок согласования, обсуждения и утверждения градостроительной документации	Согласование проекта со смежными землепользователями не требуется, т.к. права смежных земельных участков не нарушаются. Проект межевания территории подлежит проверке на соответствие требованиям, установленным частью 10.1 статьи 45 Градостроительного кодекса Российской Федерации
12	Публичные слушания	в соответствии с п. 12 ст. 43 Градостроительного кодекса РФ проведение публичных слушаний не требуется

Техническое задание составил Варницына /Г.А. Варницына

Дата составления 22.12.2022 г.